

LEGENDE ZUR DURCHBRUCHSPANUNG TGA

Zeichenerklärung

	WD	Wanddurchbruch		BK	Bodenkernbohrung
	BD	Bodendurchbruch		DK	Deckenkernbohrung
	DD	Deckendurchbruch			
	WS/BS/DS	Wandschlitze, Bodenschlitze, Deckenschlitze		OKFF	Oberkante Fertig-Fußboden
	WK	Wandkernbohrung		OKRF	Oberkante Roh-Fußboden
				UKFD	Unterkante Fertig-Decke
				UKRD	Unterkante Roh-Decke

LEGENDE ZUR BAUKUSTIK

Wandqualitäten

	R'w ≥ 37 dB		R'w ≥ 47 dB		R'w,ges = 47 dB
	R'w ≥ 40 dB		R'w ≥ 52 dB		R'w,ges = 52 dB
	R'w ≥ 45 dB		R'w ≥ 54 dB		R'w,ges = 54 dB
			R'w ≥ 56 dB		

Ergänzende Detailangaben für die Ausführung sind den folgenden Übersichtsplänen zu entnehmen:

- Türübersichten
- Bodenübersichten
- Deckenspiegel
- Wandübersichten Putz
- Wandübersichten Maler
- Bau- und Raumakustik
- Trockenbau
- Fliesen (WC Bereiche)
- Sicherheits-einrichtung
- Kernbohrzonen Boden
- Kernbohrzonen Wand

Laborplanung:

Stand 05.12.2022

Großgeräteplanung:

Stand xx.xx.xxxx

Durchbruchsplanung:

Stand BT C 19.12.2023

Stand BT C MW 18.06.2024

LEGENDE ZUM BRANDSCHUTZ

Symbole

	Rauchabschnittstrennung
	feuerhemmende Brandschutzverglasung
	feuerhemmende Wand
	feuerbeständige Wand
	Brandwandqualität
	Brandwand / Brandwand verdeckt
	Dach raumbabschließend feuerbeständig
	Fluchtrichtung
	in Decke feuerbeständig geschüttet

Bezeichnungen

E90	feuerbeständiger Fahrschababschluss
B	Schiebetür nach Aufschl.
dT	dichtschließender Abschluss
dsT	dicht- und selbstschließender Abschluss
rd	rauchdichter Abschluss
fh	feuerhemmender, dichtschießender Abschluss
fh-rd	feuerhemmender, rauchdichter Abschluss
fb	feuerbeständiger, dichtschießender Abschluss
fb-rd	feuerbeständiger, rauchdichter Abschluss

LEGENDE ZUR AUSFÜHRUNGSPLANUNG

Materialien

	Bestand
	Stahlbeton
	Unbewehrter Beton
	Stahlbetonfertigteile
	KS-Mauerwerk
	Leichtbauwand
	Abbruch
	Sperrschicht
	Dämmung

Planangaben

OK	Oberkante
UK	Unterkante
VK	Vorderkante
RD	Rohdecke
FF	Fertigfußboden
AD	Abgehängte Decke
LH	Lichte Raumhöhe
HZ	Heizkörper
UZ	Unterzug
UEZ	Überzug
BrH	Brüstungshöhe
StH	Sturzhöhe
OKG	Oberkante Gelände
NA	Notausgang
RWA	Rauch- und Wärmeabzug
WV	Wärmeschutzverglasung
SSV	Sonnenschutzverglasung

Raumbezeichnungen

A:120.031	Raumnummer
Leseraum	Raumbezeichnung 2
A: 14.25 m²	Raumfläche
RD: 3.85 m²	Höhe von OKFF bis UKRD
LH: 3.00 m	Lichte Raumhöhe
E: SE 5.0KN pro m²	Estrich und Nutzlast
B: K1	Bodenbelag
W: A	Wand
D: MF	Decke
NC: 92131	Nutzungscode

Zeichenerklärung

	Höhenangabe
	Bodenablauf
	Dacheinlauf
	Materialwechsel Boden
	Fußbodendurchbruch
	Deckendurchbruch
	Wanddurchbruch
	Wandschlitze
	WD(N)Wanddurchbruch Nutzer, nach Herstellung unter Beachtung der Schallschutzanforderung der Wand verschleissen

Bemäßung der Durchbrüche: b/d/h

Möbel

	Mustermöbelung
	Lieferleistung BLB

Sämtliche Maße sind vom Ausführenden verantwortlich zu prüfen!

Dieser Plan gilt nur in Zusammenhang mit der Statik, den Positions-, Schal- und Bewehrungsplänen, den Schlitz- und Durchbruchsplänen sowie den haustechnischen Planungsunterlagen!

Unstimmigkeiten sind der Bauleitung sofort mitzuteilen!


Höhenangaben beziehen sich auf OKFF bis OKUK Rohkonstruktion! Schächte sind erst nach Installation und Freigabe durch die Bauleitung zu schließen!

BT A - OKFF Erdgeschoss = ±0.00 = 62.25m ü. NHN

BT B - OKFF Erdgeschoss = -1.55 = 60.70m ü. NHN

BT C - OKFF Erdgeschoss = ±0.00 = 62.25m ü. NHN

					14
01.08.2025	stf/win/ul	wof	Allgemeine Planaktualisierung (s. Kennzeichnung Wolken)		13
05.03.2025	win	wof	Rohbauöffnungen Hörsaal-Außentüren angepasst		12
14.11.2024	stf/win/ul	wof	Planaktualisierung, Plancodierung Conclude, Fassade		11
06.06.2024	stf/win/ul	wof	Planaktualisierung, Türmaße		10
27.03.2024	stf/win/ul	wof	Übernahme Sichtenmerkungen		09
	win/ul	wof	DB überarbeitet Stand 19.12.2023 eingefügt		08
27.11.2023	stf/win/ul	wof	DB MW eingeleitet, Planaktualisierung		07
10.11.2023	stf/win/ul	wof	Planaktualisierung, Planübergabe TGA Ausschreibung		06
02.08.2023	stf/win/ul	wof	Planübergabe Rohbauunternehmer		05
04.05.2023	schm/stf/win/ul	wof	Zur Ausführung freigegeben		04
28.03.2023	schm/stf/win/ul	wof	Beschriftungsmaterial angepasst		03
15.03.2023	schm/stf/win/ul	wof	Übergabe finales Rohbau LV		02
06.02.2023	schm/stf/win/ul	wof	Fortschreibung Arbeitsstand		01
Datum:	Bearbeiter(in):	geprüft:	Vermerk:		Index:

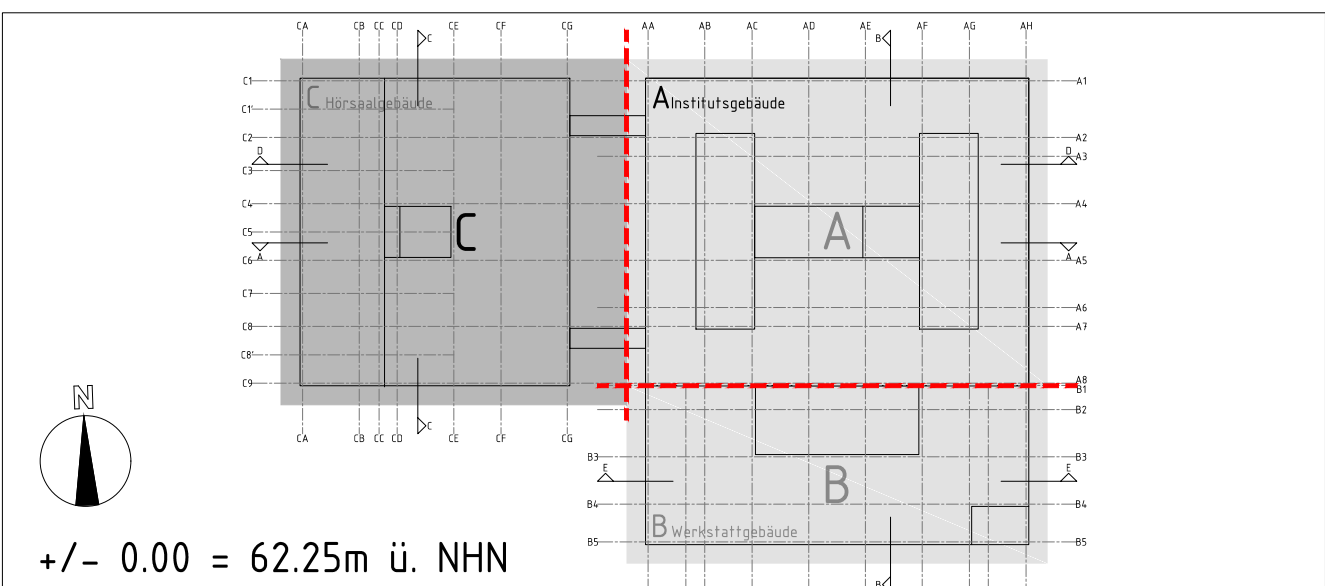

+/- 0.00 = 62.25m ü. NHN

Planverfasser (extern):

agn pbr

arge agn Niederbergshaus & Partner GmbH + pbr Planungsbüro Rohling AG

Groner Allee 100 / 49479 Ibbenbüren
T 05451 5901-0 / F 05451 5901-120
E info@agn.de / I www.agn.de


Bauherr(in):

BLB NRW Münster

Hohenzollernring 80, 48145 Münster

Nutzer / Mieter(in):

Westfälische Wilhelms-Universität Münster

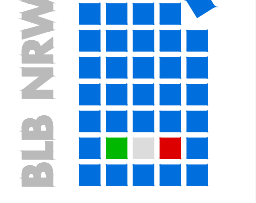

Bau- und Liegenschaftsbetrieb NRW
Münster

Hohenzollernring 80
D - 48145 Münster
Telefon: +49 251 9370 - 0
Telefax: +49 251 9370 - 880
E-Mail: ms.poststelle@blb.nrw.de
Internet: www.blb.nrw.de

Projekt:

10-12-2436-19-001

SAP-Projekt-Nummer

Wirtschaftseinheit / Liegenschaft:

WE2436

Wirtschaftseinheitsnummer

Objekt/Bauwerk/Gebäude

GE0009

Objekt/Bauwerk/Gebäude-Nr.

MS HS ZU-HKo Ersatzneubau IG 1

Projektbezeichnung

WWU Münster, Naturwissenschaftliches Zentrum
Physik, Wilhelm-Klemm Str. 5 in 48149 Münster

Wirtschaftseinheitsnummer

Ersatzneubau Institutsgruppe 1 Physik

Institutsgebäude

Objekt/Bauwerk/Gebäudebezeichnung

Planbezeichnung/Darstellung

Grundriss Erdgeschoss

Bauteil C - Hörsaalgebäude

Planstichmaß

2436_FAR_5_GR-C-Ue-EG_ALG_13_UA-EG-C) C UePlan.pdf zpl dxf

Bauart / Trakt:

C

Geschosse /

Anlage:

EG

Planinhalt:

Grundriss

Datensatz:

M:\bb\350341_IPX05 AUSFÜHRUNGSPLANUNG\05-01 ARCHITEKTUR\05-01-01 Planung\GR\

Modell-Name:

A_EG-C.dwg

Linien-Name:

B41x841_M100_C

Plattentabelle:

NRW_SW-50.stb

Gezeichnet:

Fachbereich:

(A) Hochbau

Bau-Nr.:

041

Maßstab:

1:100

Benutzerdefiniert (841x841)mm

Prozess:

30 Juli 2025 16:52

Index:

13

Zur Ausführung freigegeben!