



QUARTIERSZENTRUM MENZENBERGER STADION
NEUBAU EINER MULTIFUNKTIONSHALLE MIT UMKLEIDEN

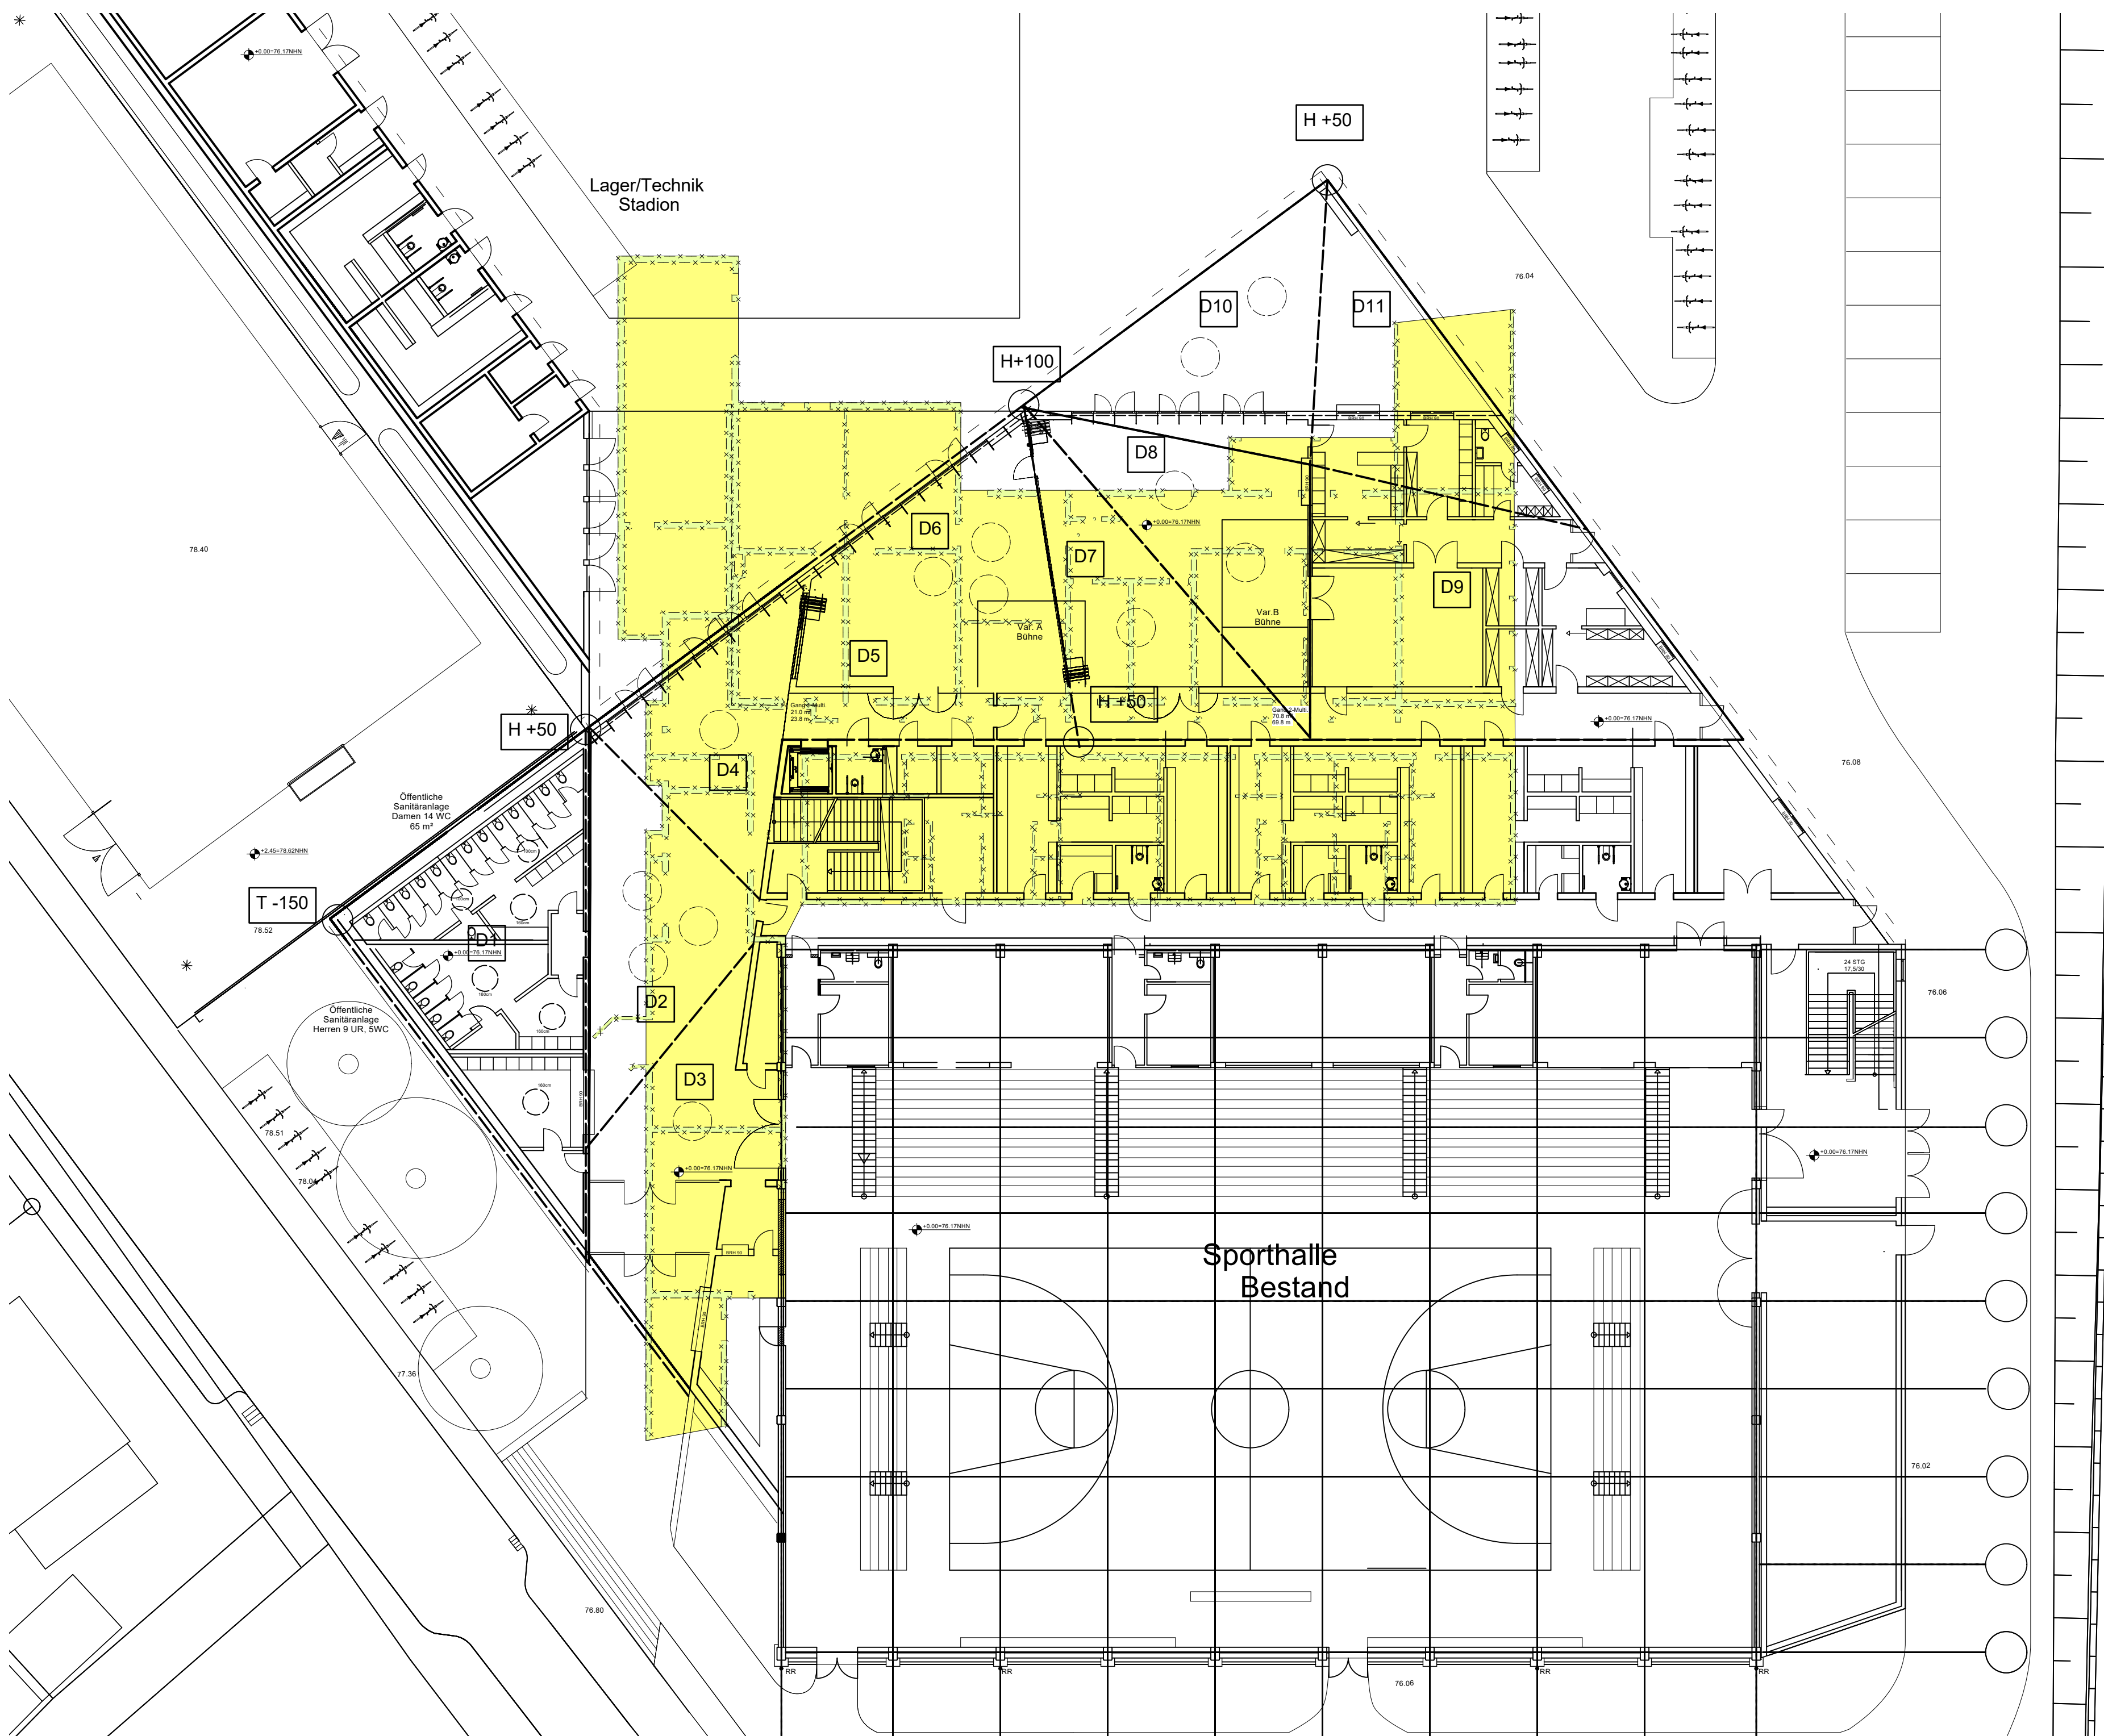


GRUNDRISS EG - ABBRUCH BESTAND


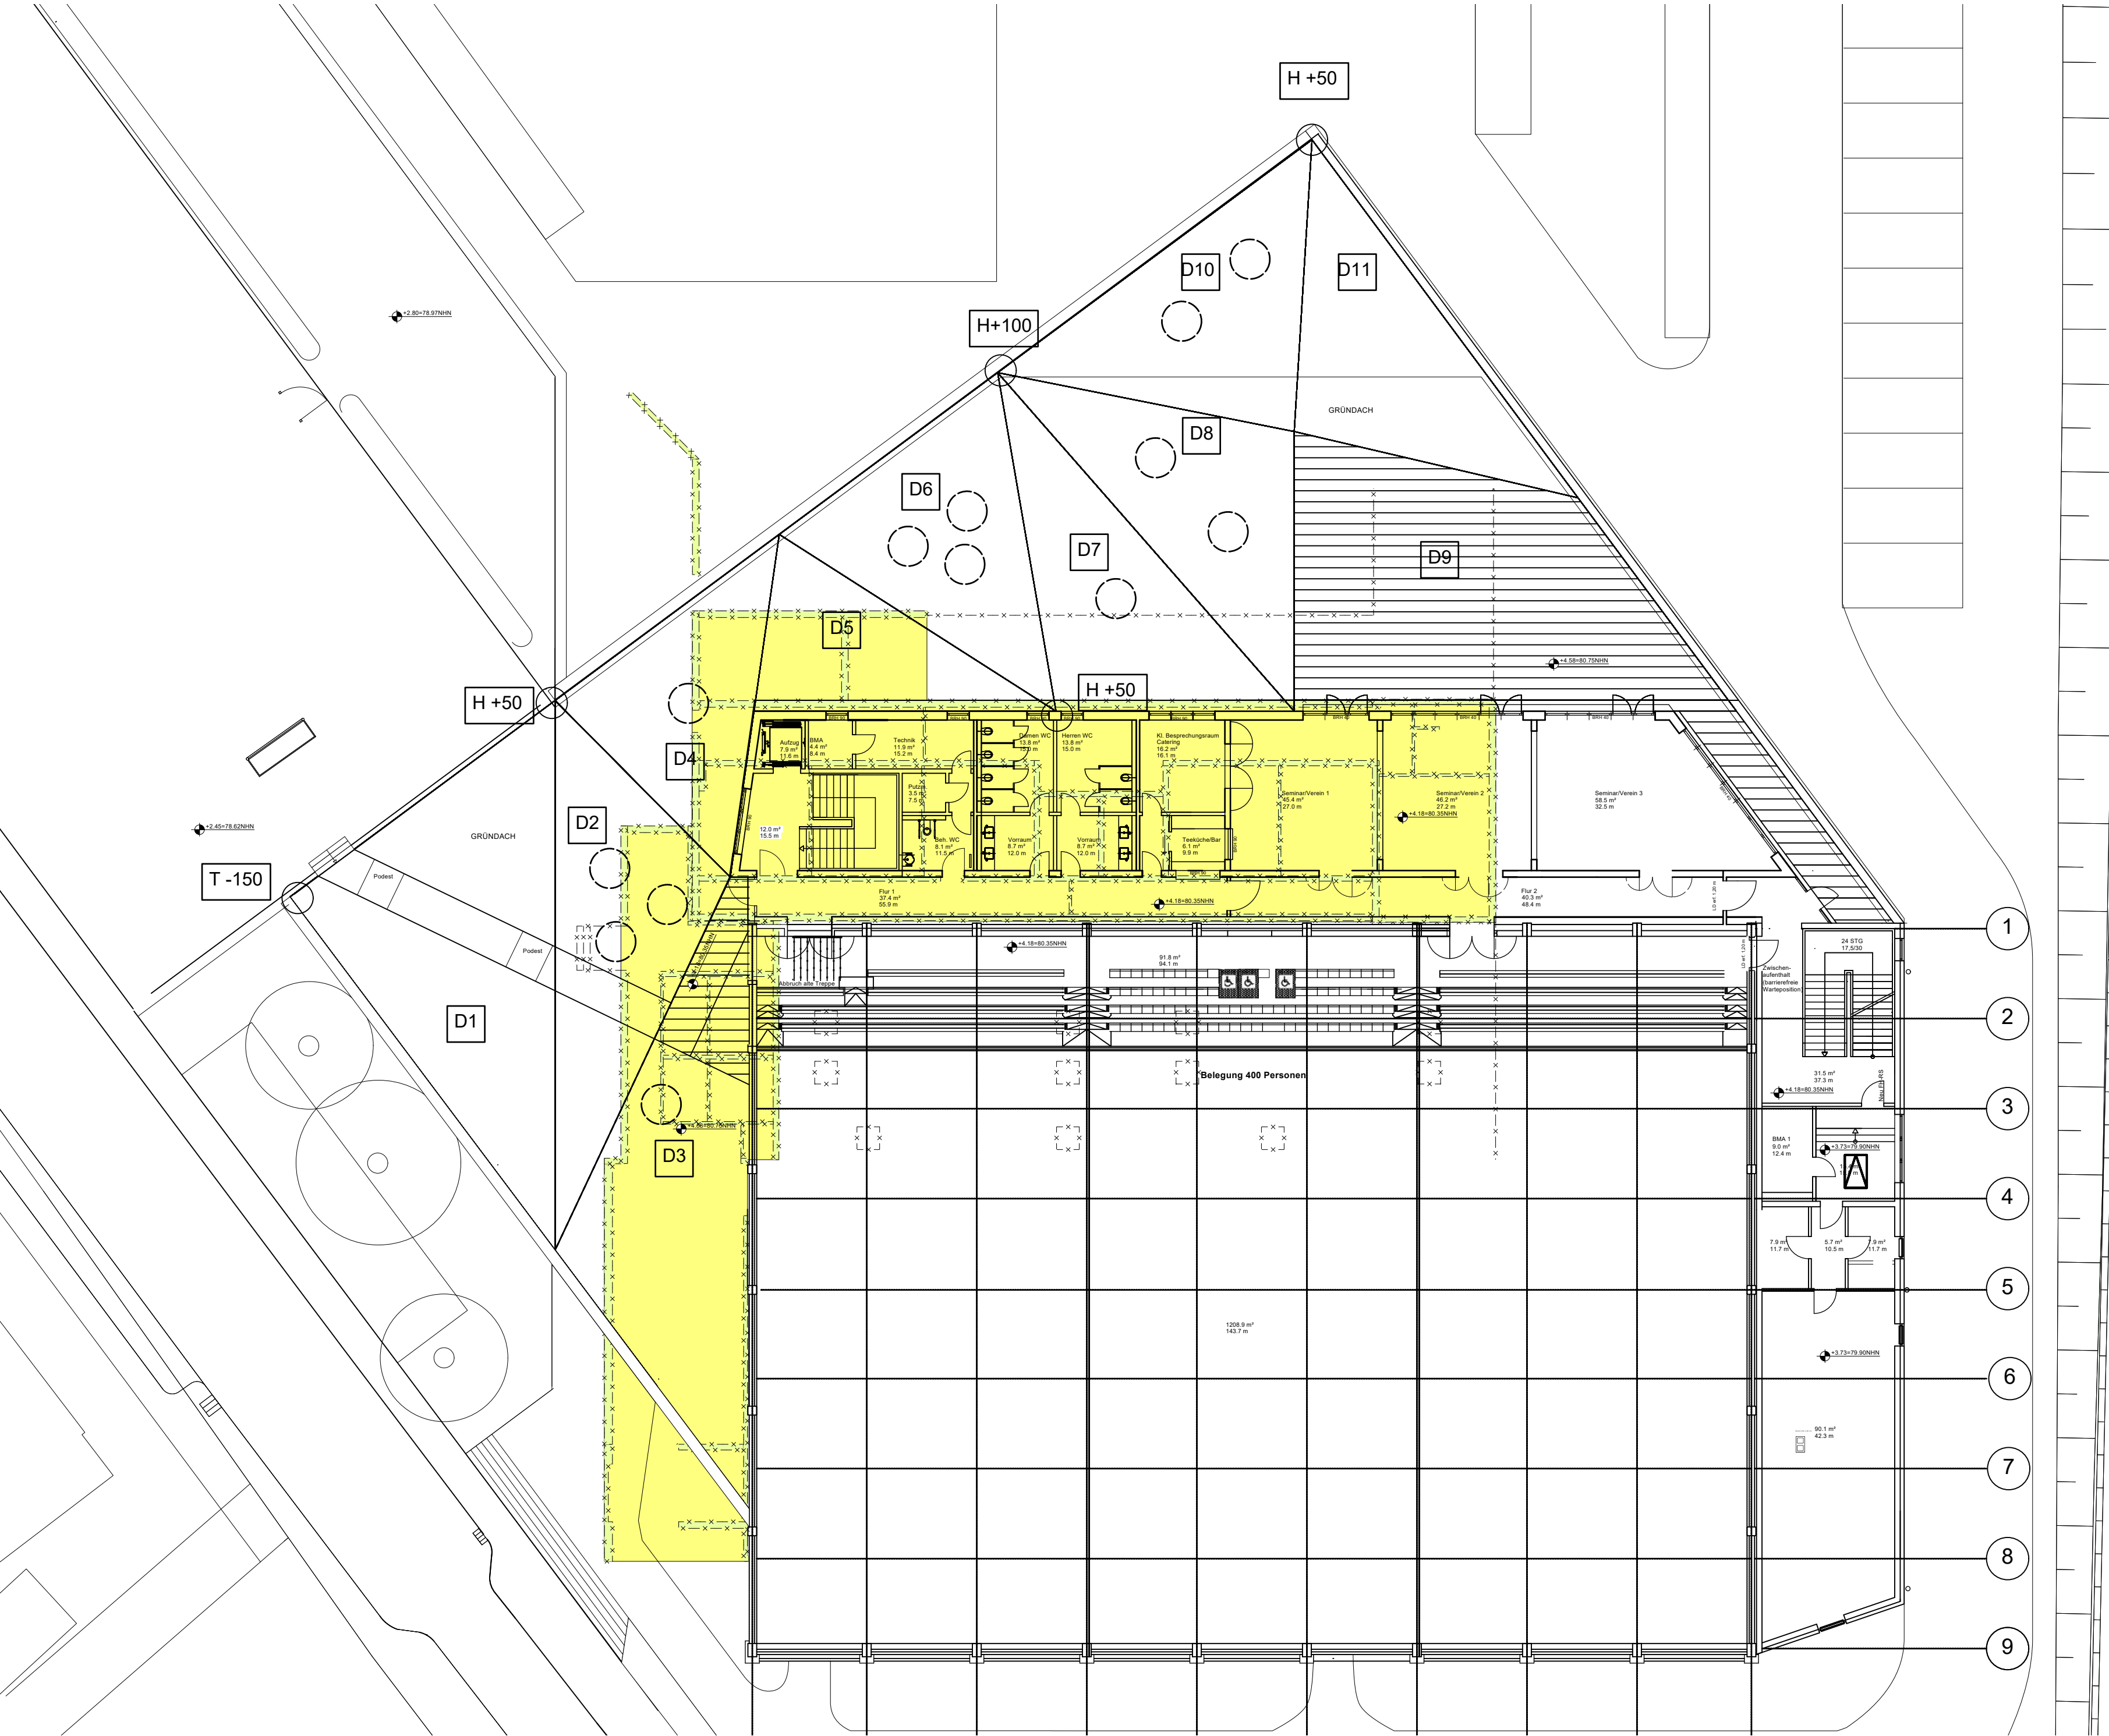


GRUNDRISS OG - ABBRUCH BESTAND

ÜBERSICHT - ABBRUCH BESTANDSBAUTEN

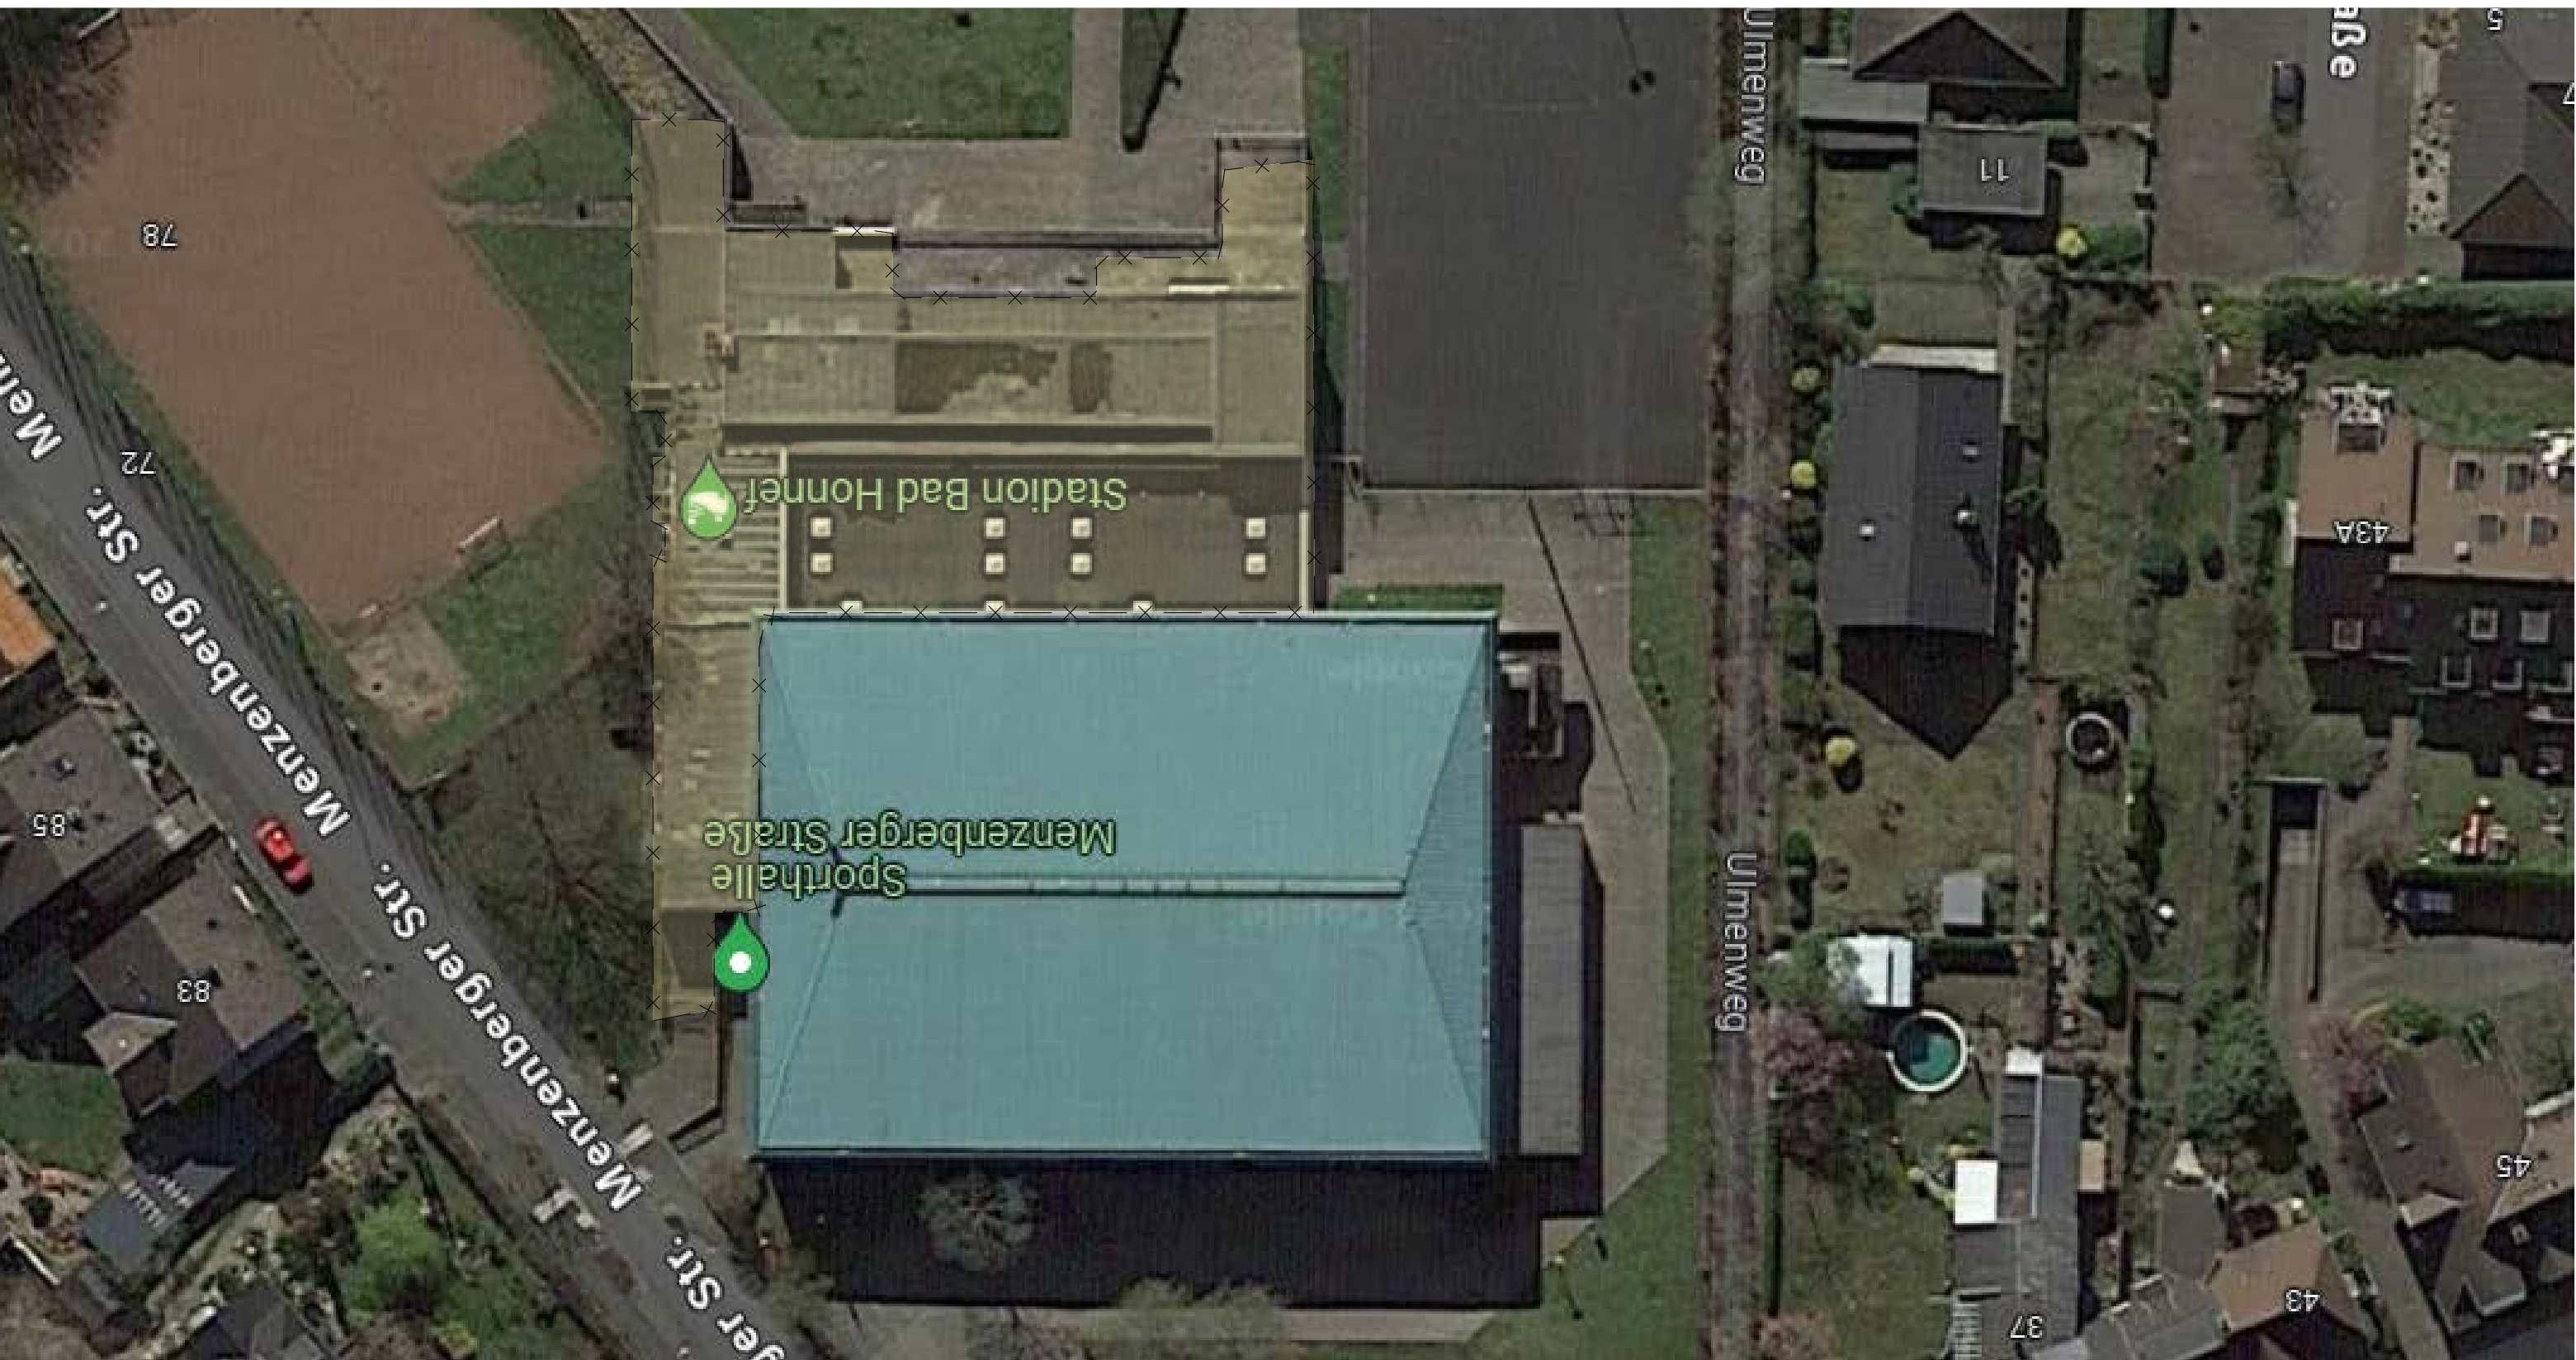

LUFTBILD BESTAND (ABBRUCH)

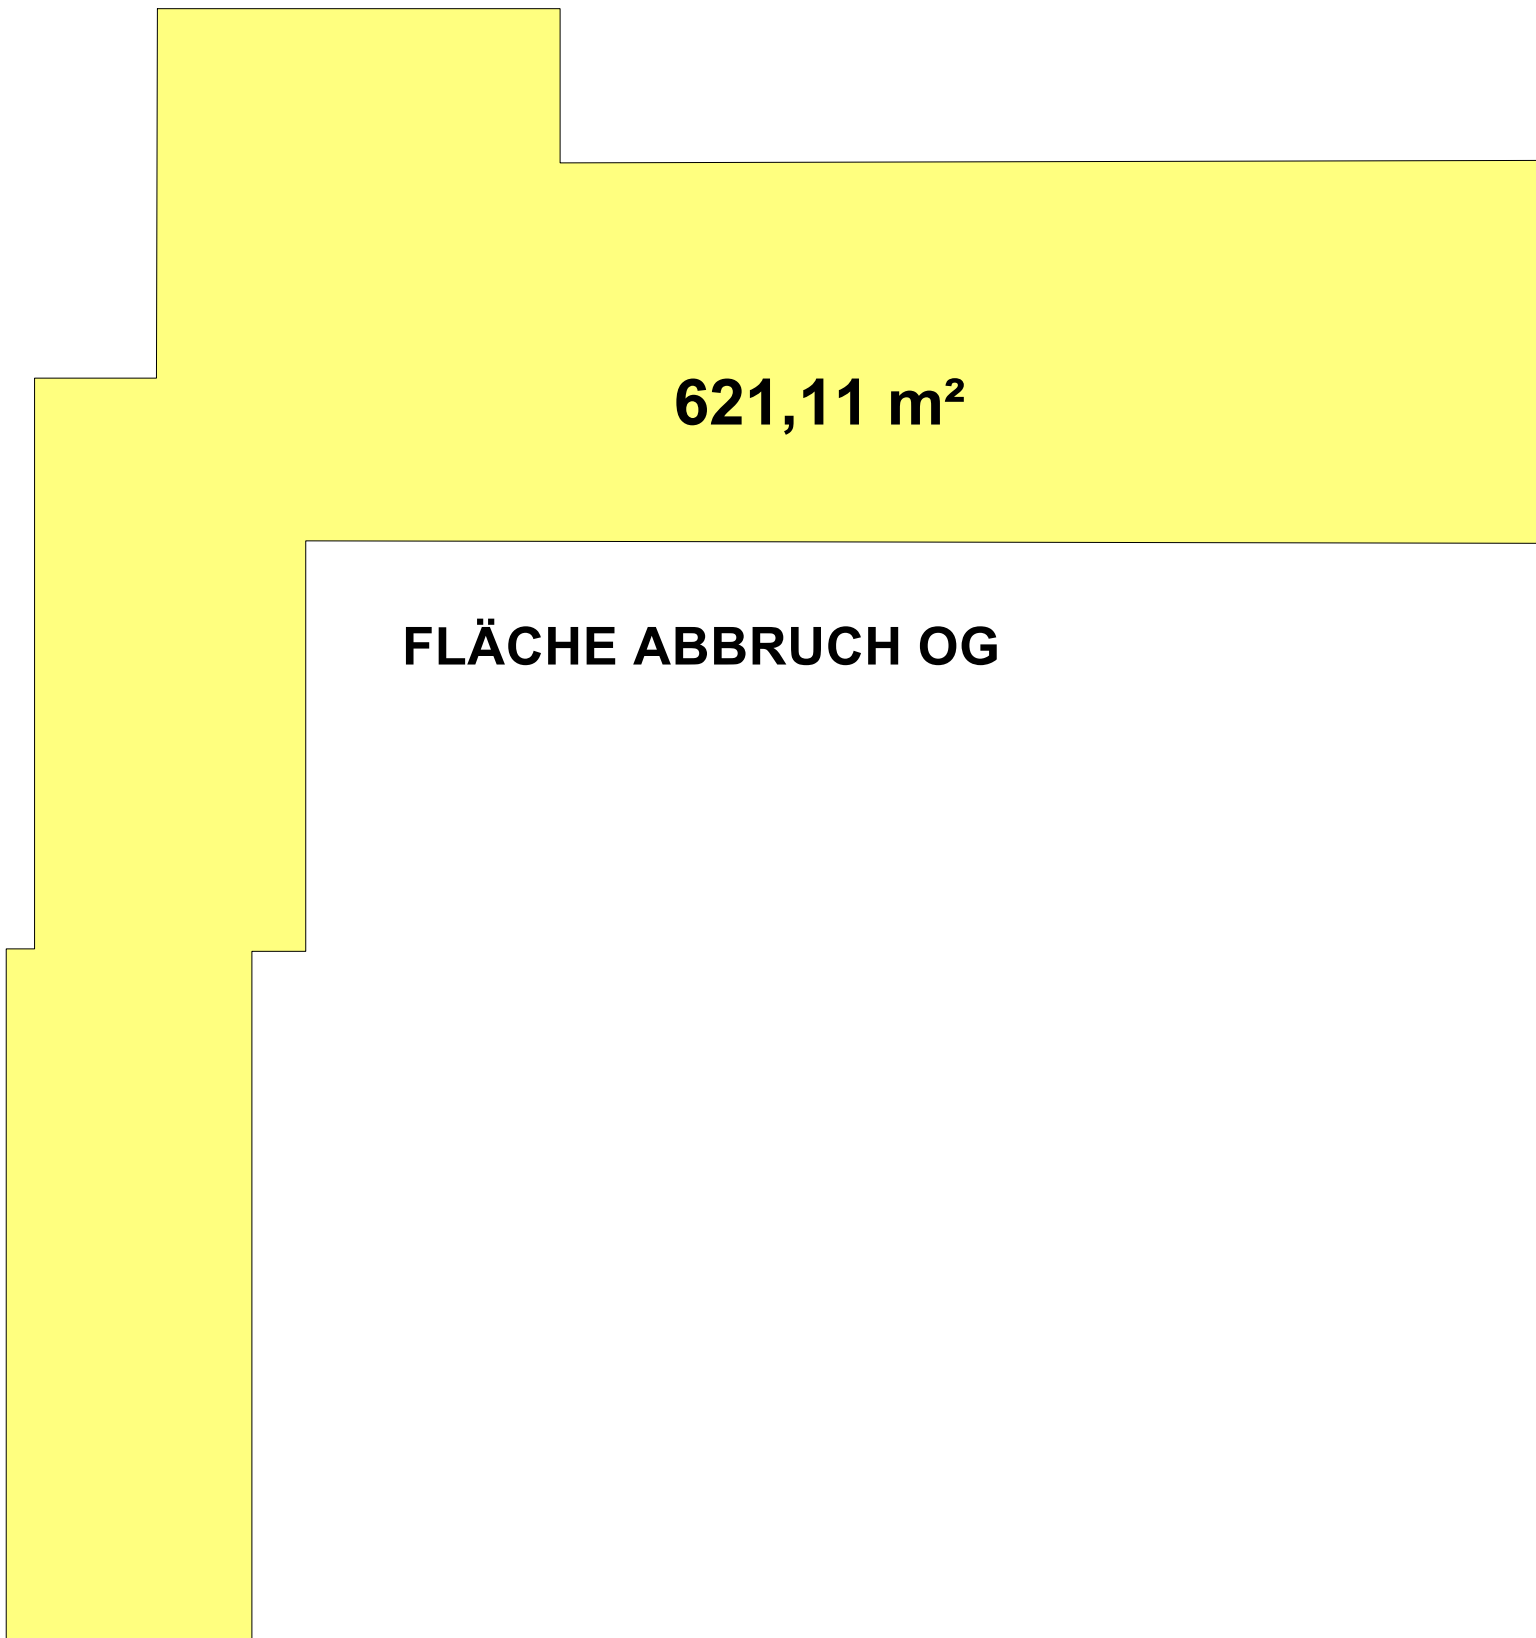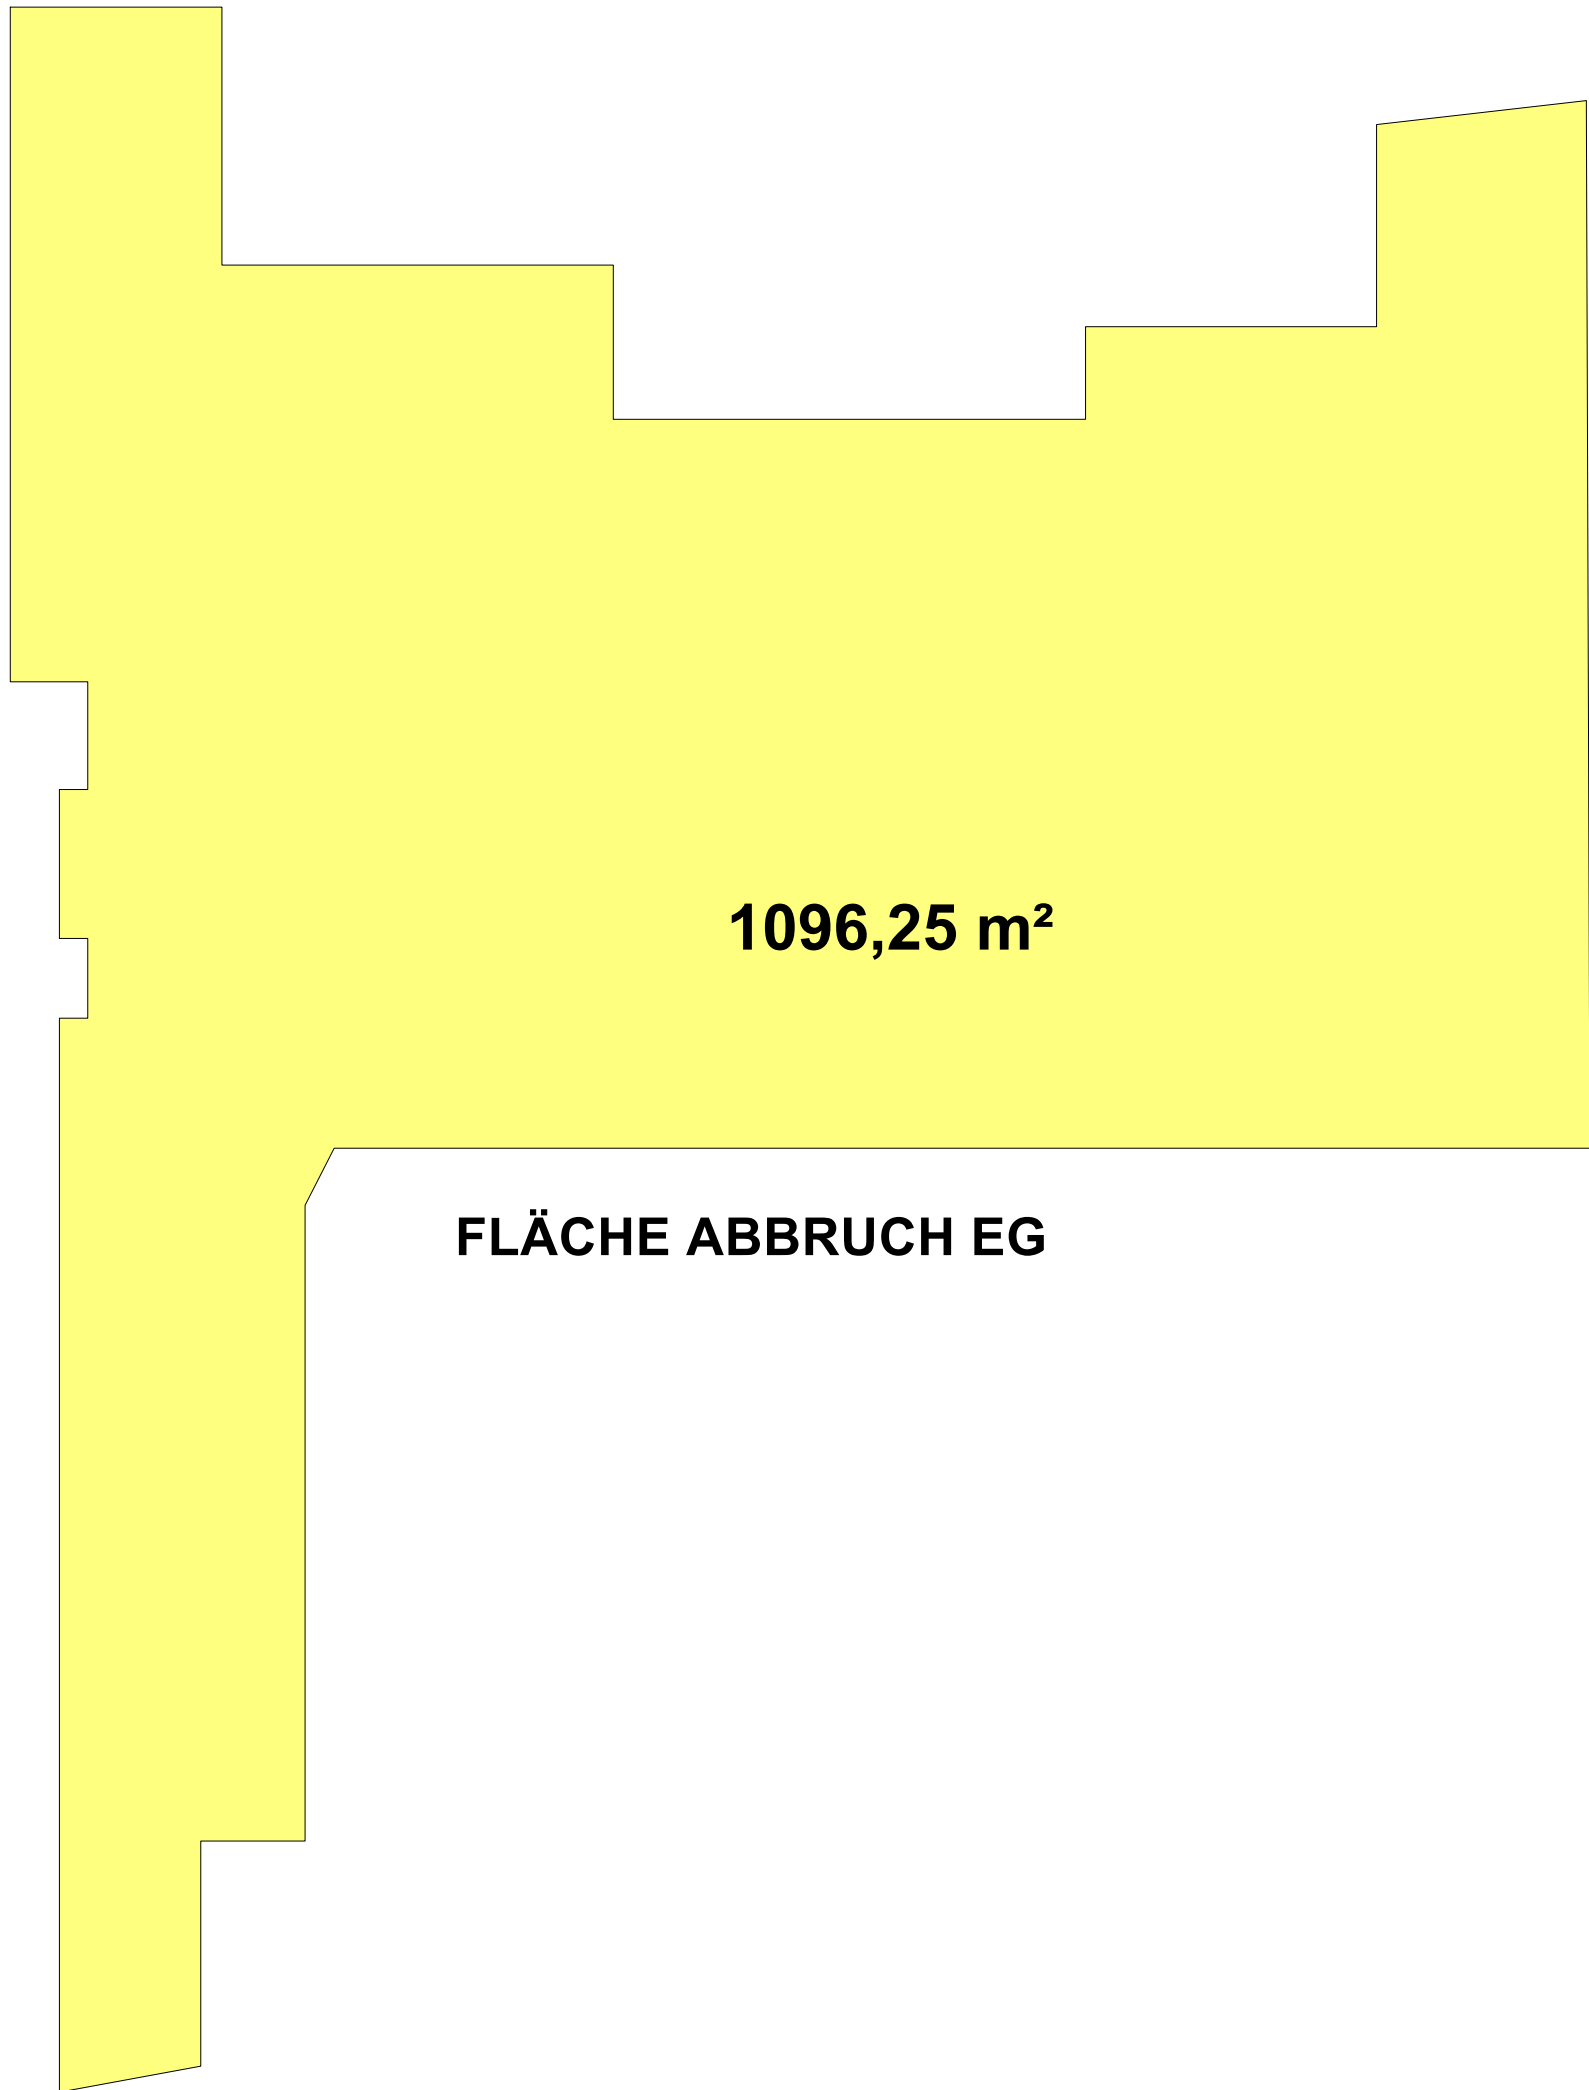

FOTOS BESTANDSBAUTEN (ABBRUCH)



BAUANTRAG

+0.00 = 76.17 NN		
QUARTIERSZENTRUM MENZENBERGER STADION NEUBAU EINER MULTIFUNKTIONSHALLE MIT UMKLEIDEN Menzenberger Straße 72 53604 Bad Honnef		
Bauherr:		
Stadt Bad Honnef Rathausplatz 1 53604 Bad Honnef		
Architekt:		
projekte der architektur Michael C. Deisenroth Frankfurter Straße 127 53773 Hennef		Tel. 02242 90 10 77 Fax 02242 90 10 797 buero@architektmcd.de www.architektmcd.de
Planungsstand: Genehmigungsplanning		
Plan: ÜBERSICHT ABBRUCH BESTANDSBAUTEN		Maßstab: 1:200
der Bauherr:		Datum: 05.06.2024
der Architekt:		Plannummer