

Bauteil Neu

BT Neu **WP2** Gültigkeitsbereich zur
Schal- und Bewehrungsplanerstellung;
Status Freigabe

BEREICHUNGEN


Sämtliche Maße sind auf die Bauteile eigenverantwortlich zu prüfen und zu nehmen. Als Planungsgröße für die Bauteile sind die Abstände zwischen den Bauteilen zu nehmen. Die Abstände sind zu ermitteln und eingezeichnet anzugeben. Eventuelle Untersuchungen in Verbindung mit der Ausführung sind zu berücksichtigen.

Die Ausführung ist zu prüfen und zu bestätigen. Die Ausführung ist zu bestätigen und zu bestätigen. Die Ausführung ist zu bestätigen und zu bestätigen.

Brückengruben, sonstige Kolkgruben und Vertiefungen in Bestandsmauerwerk und Verkleidung sind zu untersuchen und zu bestätigen. Die Ausführung ist zu bestätigen und zu bestätigen.

Die Ausführung ist zu bestätigen und zu bestätigen. Die Ausführung ist zu bestätigen und zu bestätigen.

Als Angaben zu Brüstungen und Brückengruben sind die DIN EN 1337-1:2000, DIN EN 1337-2:2000, DIN EN 1337-3:2000, DIN EN 1337-4:2000, DIN EN 1337-5:2000, DIN EN 1337-6:2000, DIN EN 1337-7:2000, DIN EN 1337-8:2000, DIN EN 1337-9:2000, DIN EN 1337-10:2000, DIN EN 1337-11:2000, DIN EN 1337-12:2000, DIN EN 1337-13:2000, DIN EN 1337-14:2000, DIN EN 1337-15:2000, DIN EN 1337-16:2000, DIN EN 1337-17:2000, DIN EN 1337-18:2000, DIN EN 1337-19:2000, DIN EN 1337-20:2000, DIN EN 1337-21:2000, DIN EN 1337-22:2000, DIN EN 1337-23:2000, DIN EN 1337-24:2000, DIN EN 1337-25:2000, DIN EN 1337-26:2000, DIN EN 1337-27:2000, DIN EN 1337-28:2000, DIN EN 1337-29:2000, DIN EN 1337-30:2000, DIN EN 1337-31:2000, DIN EN 1337-32:2000, DIN EN 1337-33:2000, DIN EN 1337-34:2000, DIN EN 1337-35:2000, DIN EN 1337-36:2000, DIN DIN EN 1337-224:2000, DIN EN 1337-225:2000, DIN EN 1337-226:2000, DIN EN 1337-227:2000, DIN EN 1337-228:2000, DIN EN 1337-229:2000, DIN EN 1337-230:2000, DIN EN 1337-231:2000, DIN EN 1337-232:2000, DIN EN 1337-233:2000, DIN EN 1337-234:2000, DIN EN 1337-235:2000, DIN EN 1

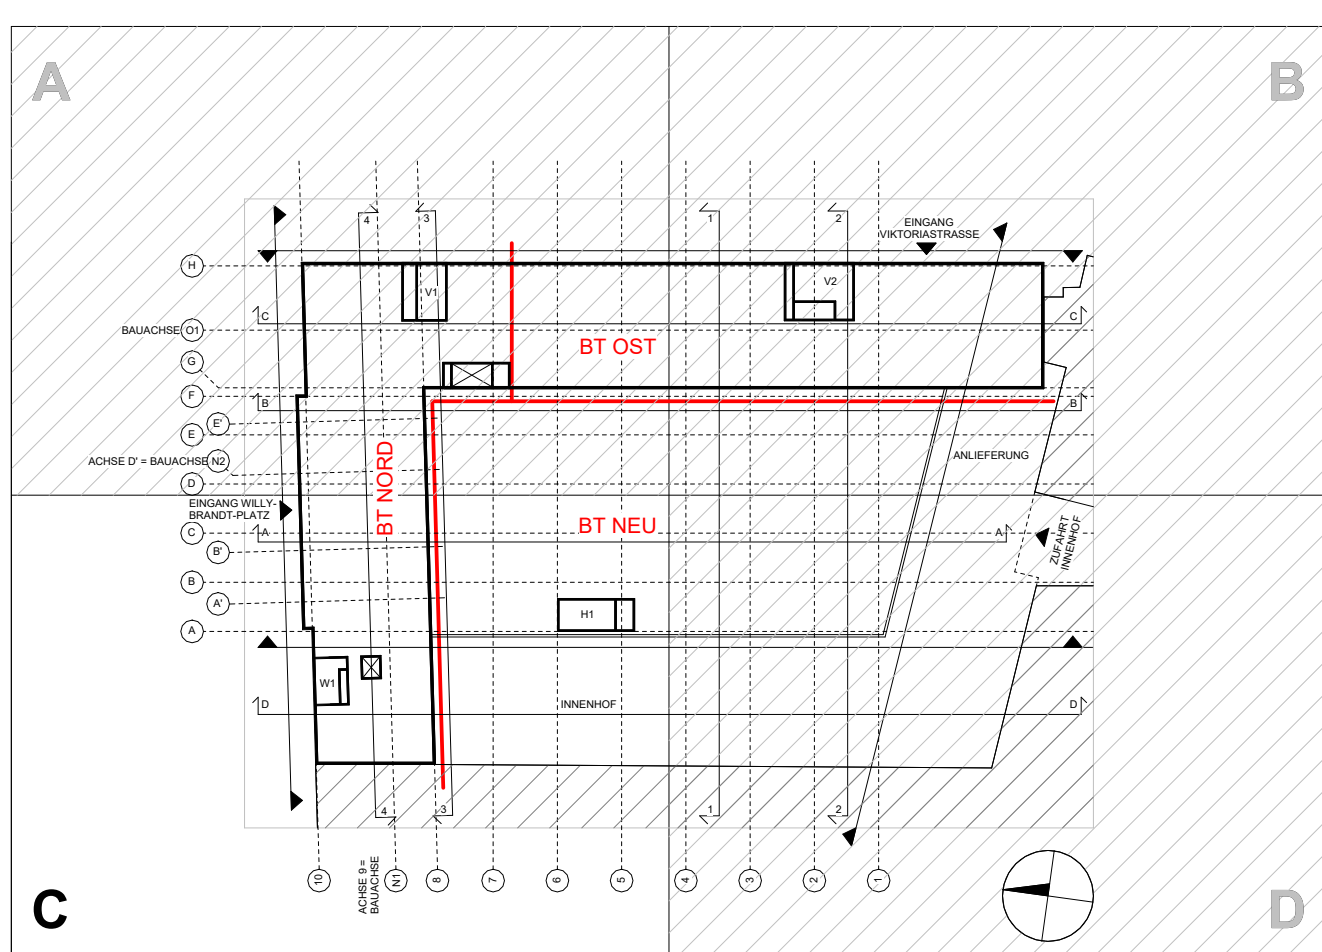

DG/DA: Detailverweise Absturzgeländer, Erg. Achsen Nord- und Ostfl. für Ausbau, Akt. SuD-Planung gem. 3D-Modell (Änd. rot eingefärbt) (Achtung im UZ keine Änderungen)	03.06.2026	ME	K
DG: Geländer in Abst. Sigeiko verschoben; Erg. Türnummern Aufzüge	09.01.2026	VG	J
Äng: Äng. GK-Vorsatzschalen Dachbar u. Küche Bar, DG: DD für WHY ergänzen	23.09.2025	ME/IM	L

	Anforderung	Datum	Name	Ursprung
AUSFÜHRUNGSPLANUNG				
 Sporer Wens Architekten PartGmbB office@cross-architecture.net Bachstraße 20, D-52066 Aachen		 Zentrale Dienstleistungs-Gebäudeverwaltung Wittener Straße 47 44777 Bochum Tel.: 0234 / 910 - 4400		
Abgabedate:		Projekt:		
Projektleiter/Planverfasser:		Haus des Wissens		CISR
		Willy-Brandt-Platz 44787 Bochum		
Sachgebiet Baubetreuung, ZD 31:		Neubau Bauen im Bestand		
Sachgebiet Planung Zeichnung Dokumentation, ZD 32:		Darstellung: Plausschnitt C Nordwest		
Sachgebiet Bauunterhaltung, ZD 33:				
Sachgebiet E-Technik, ZD 34:		Maßstab: 1 : 50 Planformat: A4+ 84x1408mm		
Sachgebiet H+S-Technik, ZD 35:		Datum: 22.09.2022		
Technische Betriebsanleitung / Leistung TGM:		Fachart:		
		Unterschrieb:		
		Fachsiegelstempel		
Unterschreibt:		Unterschreibt:		
Plan Nr.: HDW _ 5 _ CXS _ ARC _ GR _ DG _ C206 _ K _ F_				