


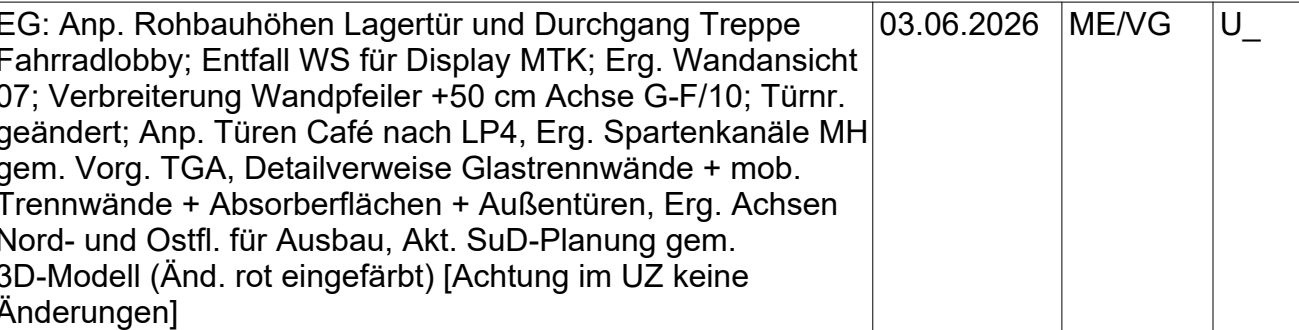

Baut
Neu

[illegible]

Änderung		Datum	Name	Uhrzeit
AUSFÜHRUNGSPLANUNG				
				
Spörer Wens Architekten PartGmbH office@cross-architecture.net Braustraße 20, D-52066 Aachen		–Zentrale Dienstleistungs-Gebäude-Management Wittener Straße 47 41777 Bochum Tel.: 0234 / 910 - 4400		
Abgabedatum: Grundriss Erdgeschoss		Projekt: DR		
Projektleiter/Planverfasser:		Haus des Wissens 		
Sachgebiet/Baubetreiber, ZD 31:		Willy-Brand-Platz 44787 Bochum		
Sachgebiet/Planung/Zeichnung/Dokumentation, ZD 32:		Neubau / Bauen im Bestand		
Sachgebiet/Baubetreiber, ZD 33:		Darstellung: Planausschnitt D Südwest		
Sachgebiet/E-Technik, ZD 34:		Maßstab: 1 : 50		Planformat: A4+1408mm
Sachgebiet/H-L-S-Technik, ZD 35:		Datum:		10.06.2022
Technische Betriebsabteilung / Leitung TGM:				
Fachamt:				
Unterschrift: Fachdezernat:				
Unterschrift:				
Plan Nr.: HDW _ 5 _ CXS _ ARC _ GR _ EG _ D200 _ U _ F _				