


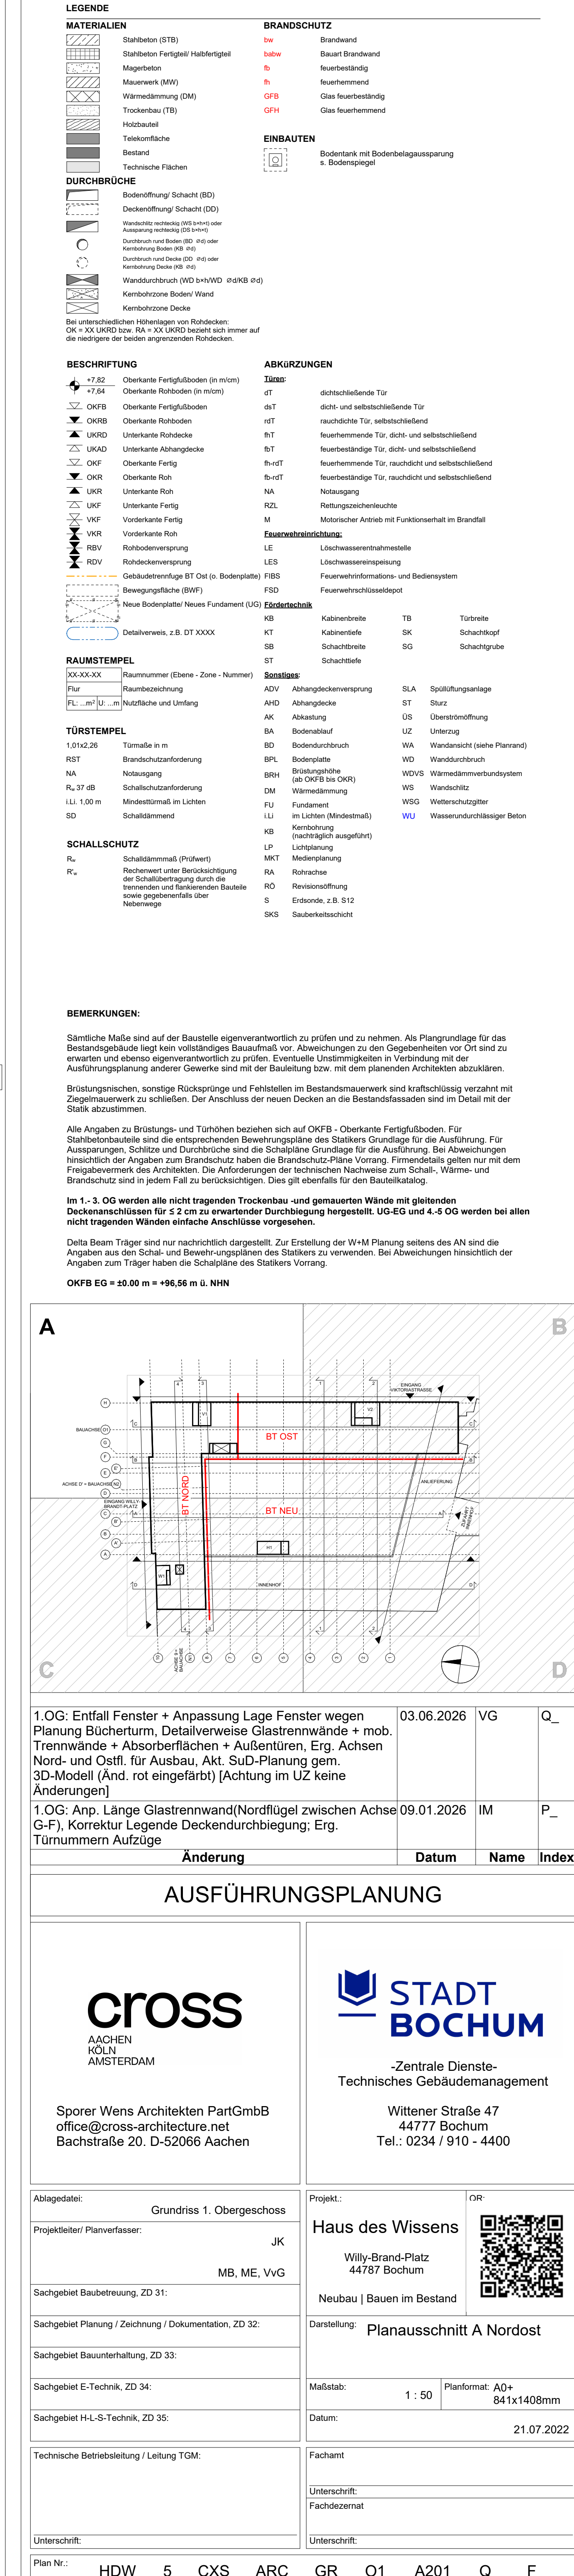

1. OG: Entfall Fenster + Anpassung Längs Fenster wegen Planung Bücherturm, Detailweise Glasteinwände + mob. Trennwände + Absorberflächen + Außentüren, Erg. Achsen Nord- und Ostfl. für Ausbau, Akt. SuD-Planung gem. 3D-Modell (Änd. rot eingefärbt) Achtung im UZ keine Änderungen	03.06.2026	VG	Q...
1. OG: Än. Länge Glasteinwand(Nordflügel zwischen Achse G-F), Korrektur Gefändedurchbiegung; Erg. Tünnnummern Aufzüge	09.01.2026	IM	P...
Änderungen	Datum	Name	Index

Änderung	Datum	Name	Index
AUSFÜHRUNGSPLANUNG			

Abgabezeit: Grundriss 1. Obergeschoss Projektdossier: Planverfasser: JK MB, ME, VVG Sachgebiet: Bauabrechnung, ZD 31: Sachgebiet: Planung / Zeichnung / Dokumentation, ZD 32: Sachgebiet: Bauanweisung, ZD 33: Sachgebiet: E-Technik, ZD 34: Sachgebiet: H-L-S-Technik, ZD 35:	Projekt: Haus des Wissens Willy-Brand-Platz 44787 Bochum Neubau / Bauen im Bestand Darstellung: Planausschnitt A Nordost Maßstab: 1 : 50 Planformat: A0+ 841x1408mm Datum: 21.07.2022 Fachamt: Unterschrift: Fachjournal: Unterschrift: Unterschrift:	09: 
Plan-Nr.: HDW 5 CXS ARC GR 01: A201 O F		