




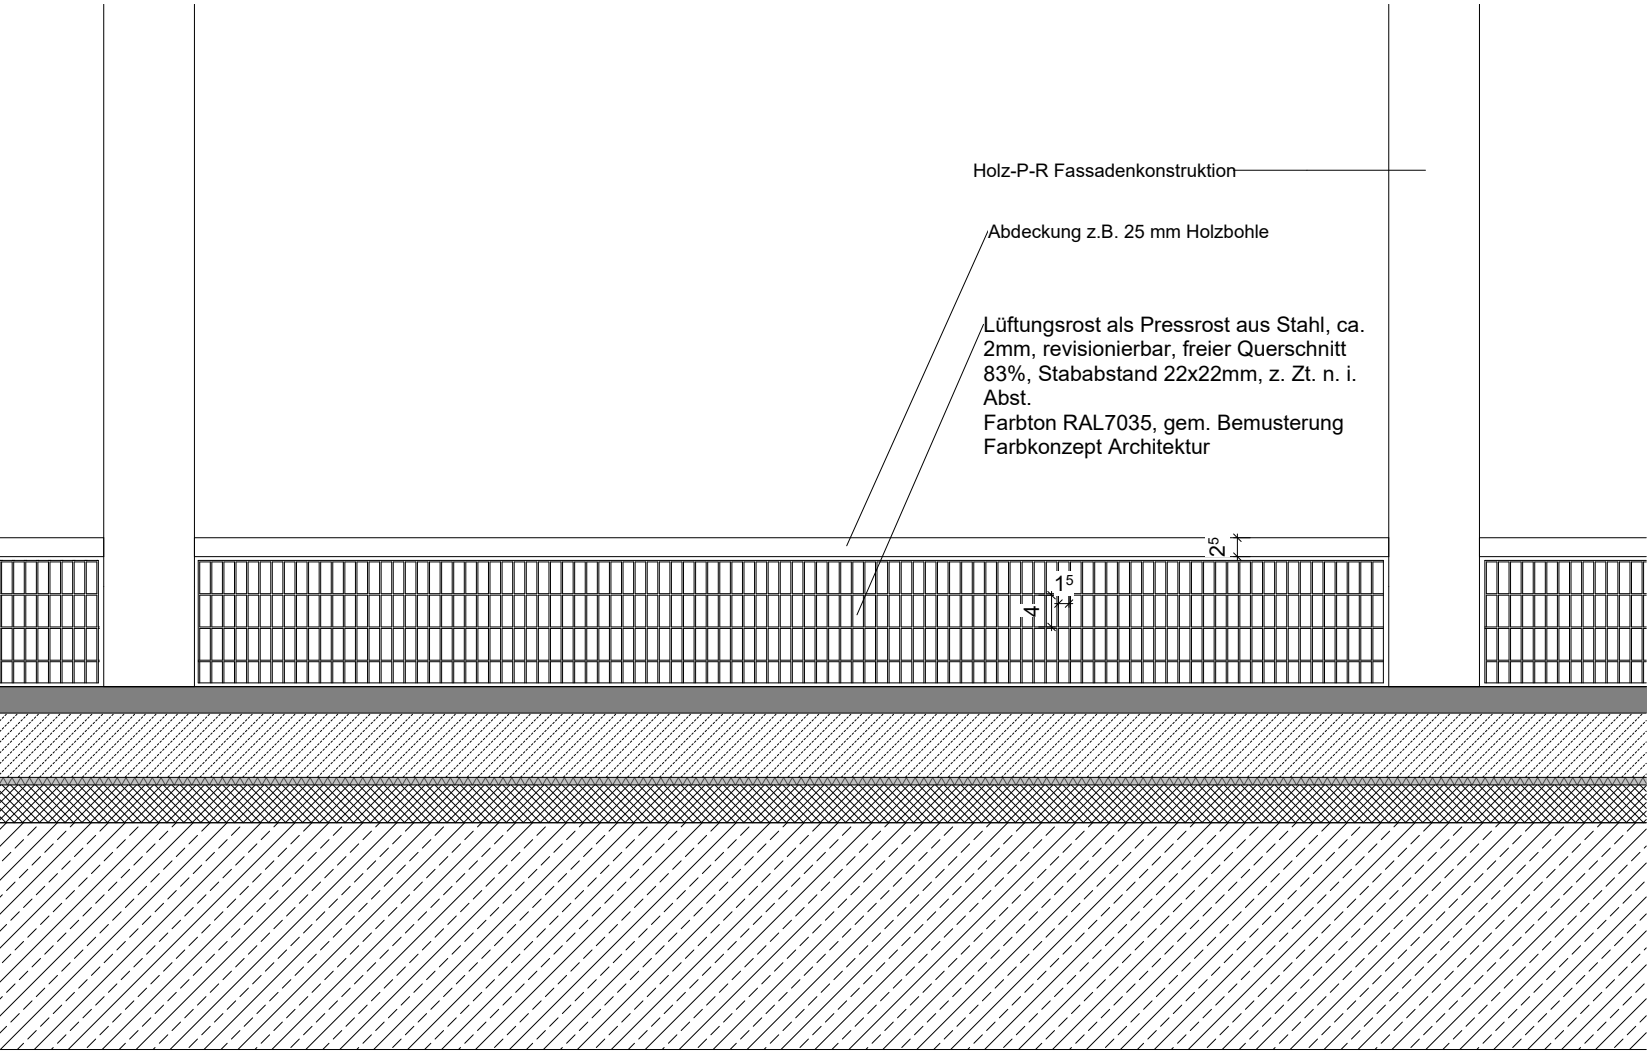

Detailansicht M 1:10

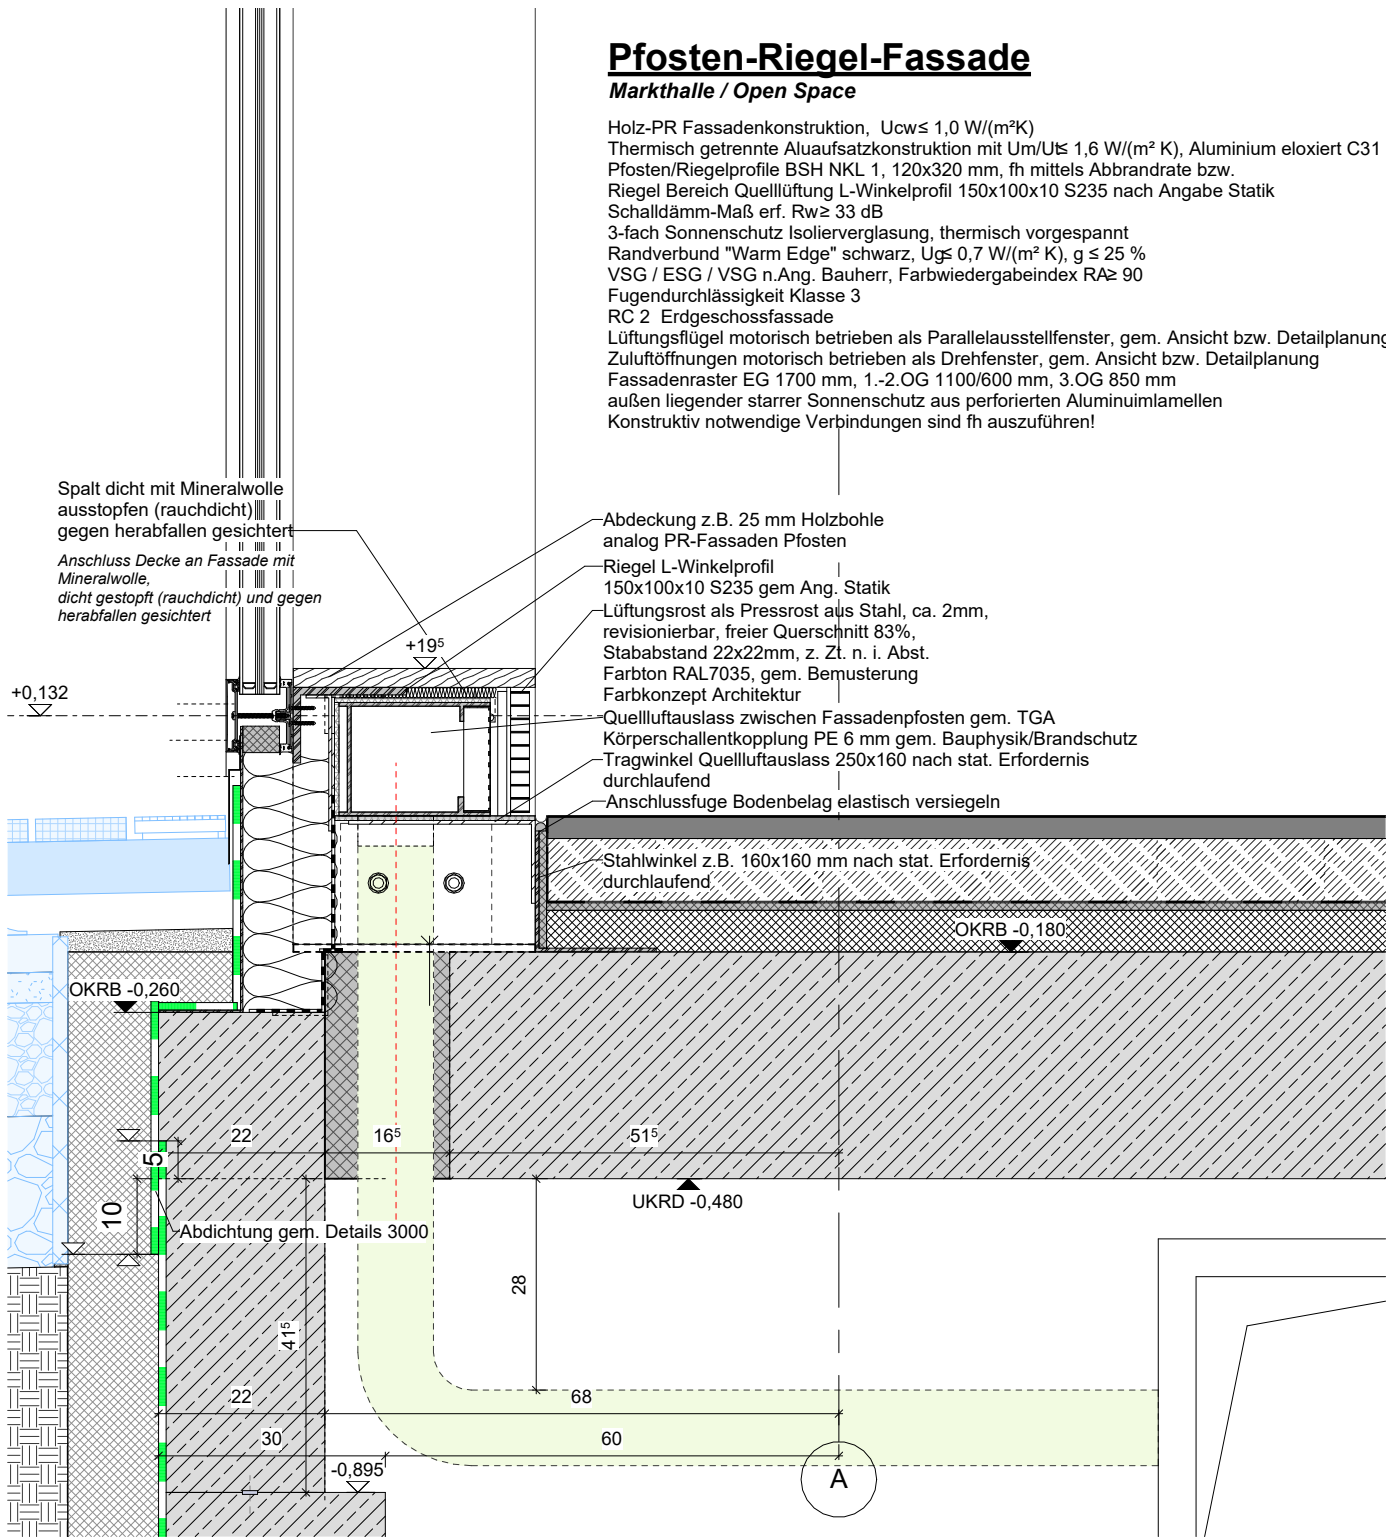


Detailschnitt Westfassade M 1:10

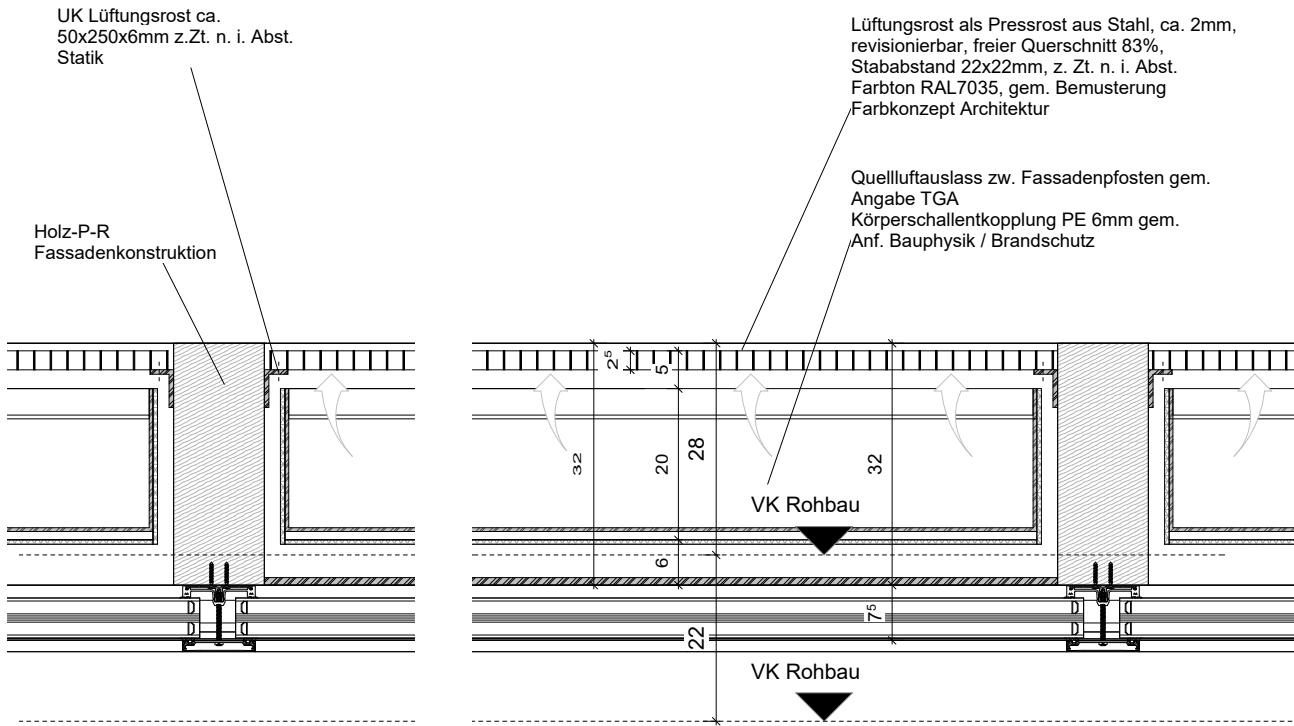

Detailgrundriss M 1:10

A

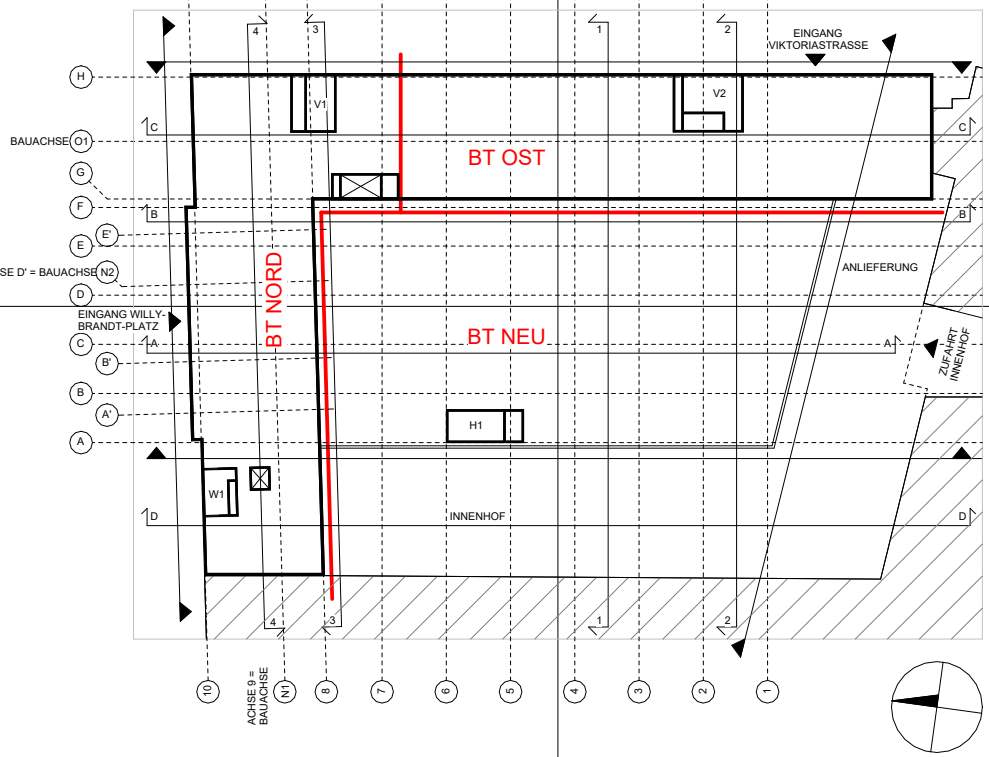

B

C

D

DT 2000-2099: PR MH + OS Status F	03.06.2026	VG	A_
DT 2017, 2066: Detailerstellung	04.08.2025	VG	__
Änderung	Datum	Name	Index

AUSFÜHRUNGSPLANUNG

cross

AACHEN
KÖLN
AMSTERDAM

Sporer Wens Architekten PartGmbB
office@cross-architecture.net
Bachstraße 20. D-52066 Aachen

**STADT
BOCHUM**

-Zentrale Dienste-
Technisches Gebäudemanagement

Wittener Straße 47
44777 Bochum
Tel.: 0234 / 910 - 4400

Ablagedatei:	Projekt.:	QR:
Projektleiter/ Planverfasser:	Haus des Wissens	
Sachgebiet Baubetreuung, ZD 31:	Willy-Brand-Platz 44787 Bochum	
Sachgebiet Planung / Zeichnung / Dokumentation, ZD 32:	Neubau Bauen im Bestand	
Sachgebiet Bauunterhaltung, ZD 33:	Darstellung: PR-Fassade Fußpunkt Quellluftauslass	
Sachgebiet E-Technik, ZD 34:	Maßstab: 1 : 10	Planformat: A2
Sachgebiet H-L-S-Technik, ZD 35:	Datum: 01.02.2025	
Technische Betriebsleitung / Leitung TGM:	Fachamt	
Unterschrift:	Unterschrift:	
Plan Nr.: HDW _ 5 _ CXS _ ARC _ DT _ FA _ 2017 _ A_ _ F	Fachdezernat	
	Unterschrift:	