




PR-Fassade Dachausgang 4.OG Grundriss
M 1:10

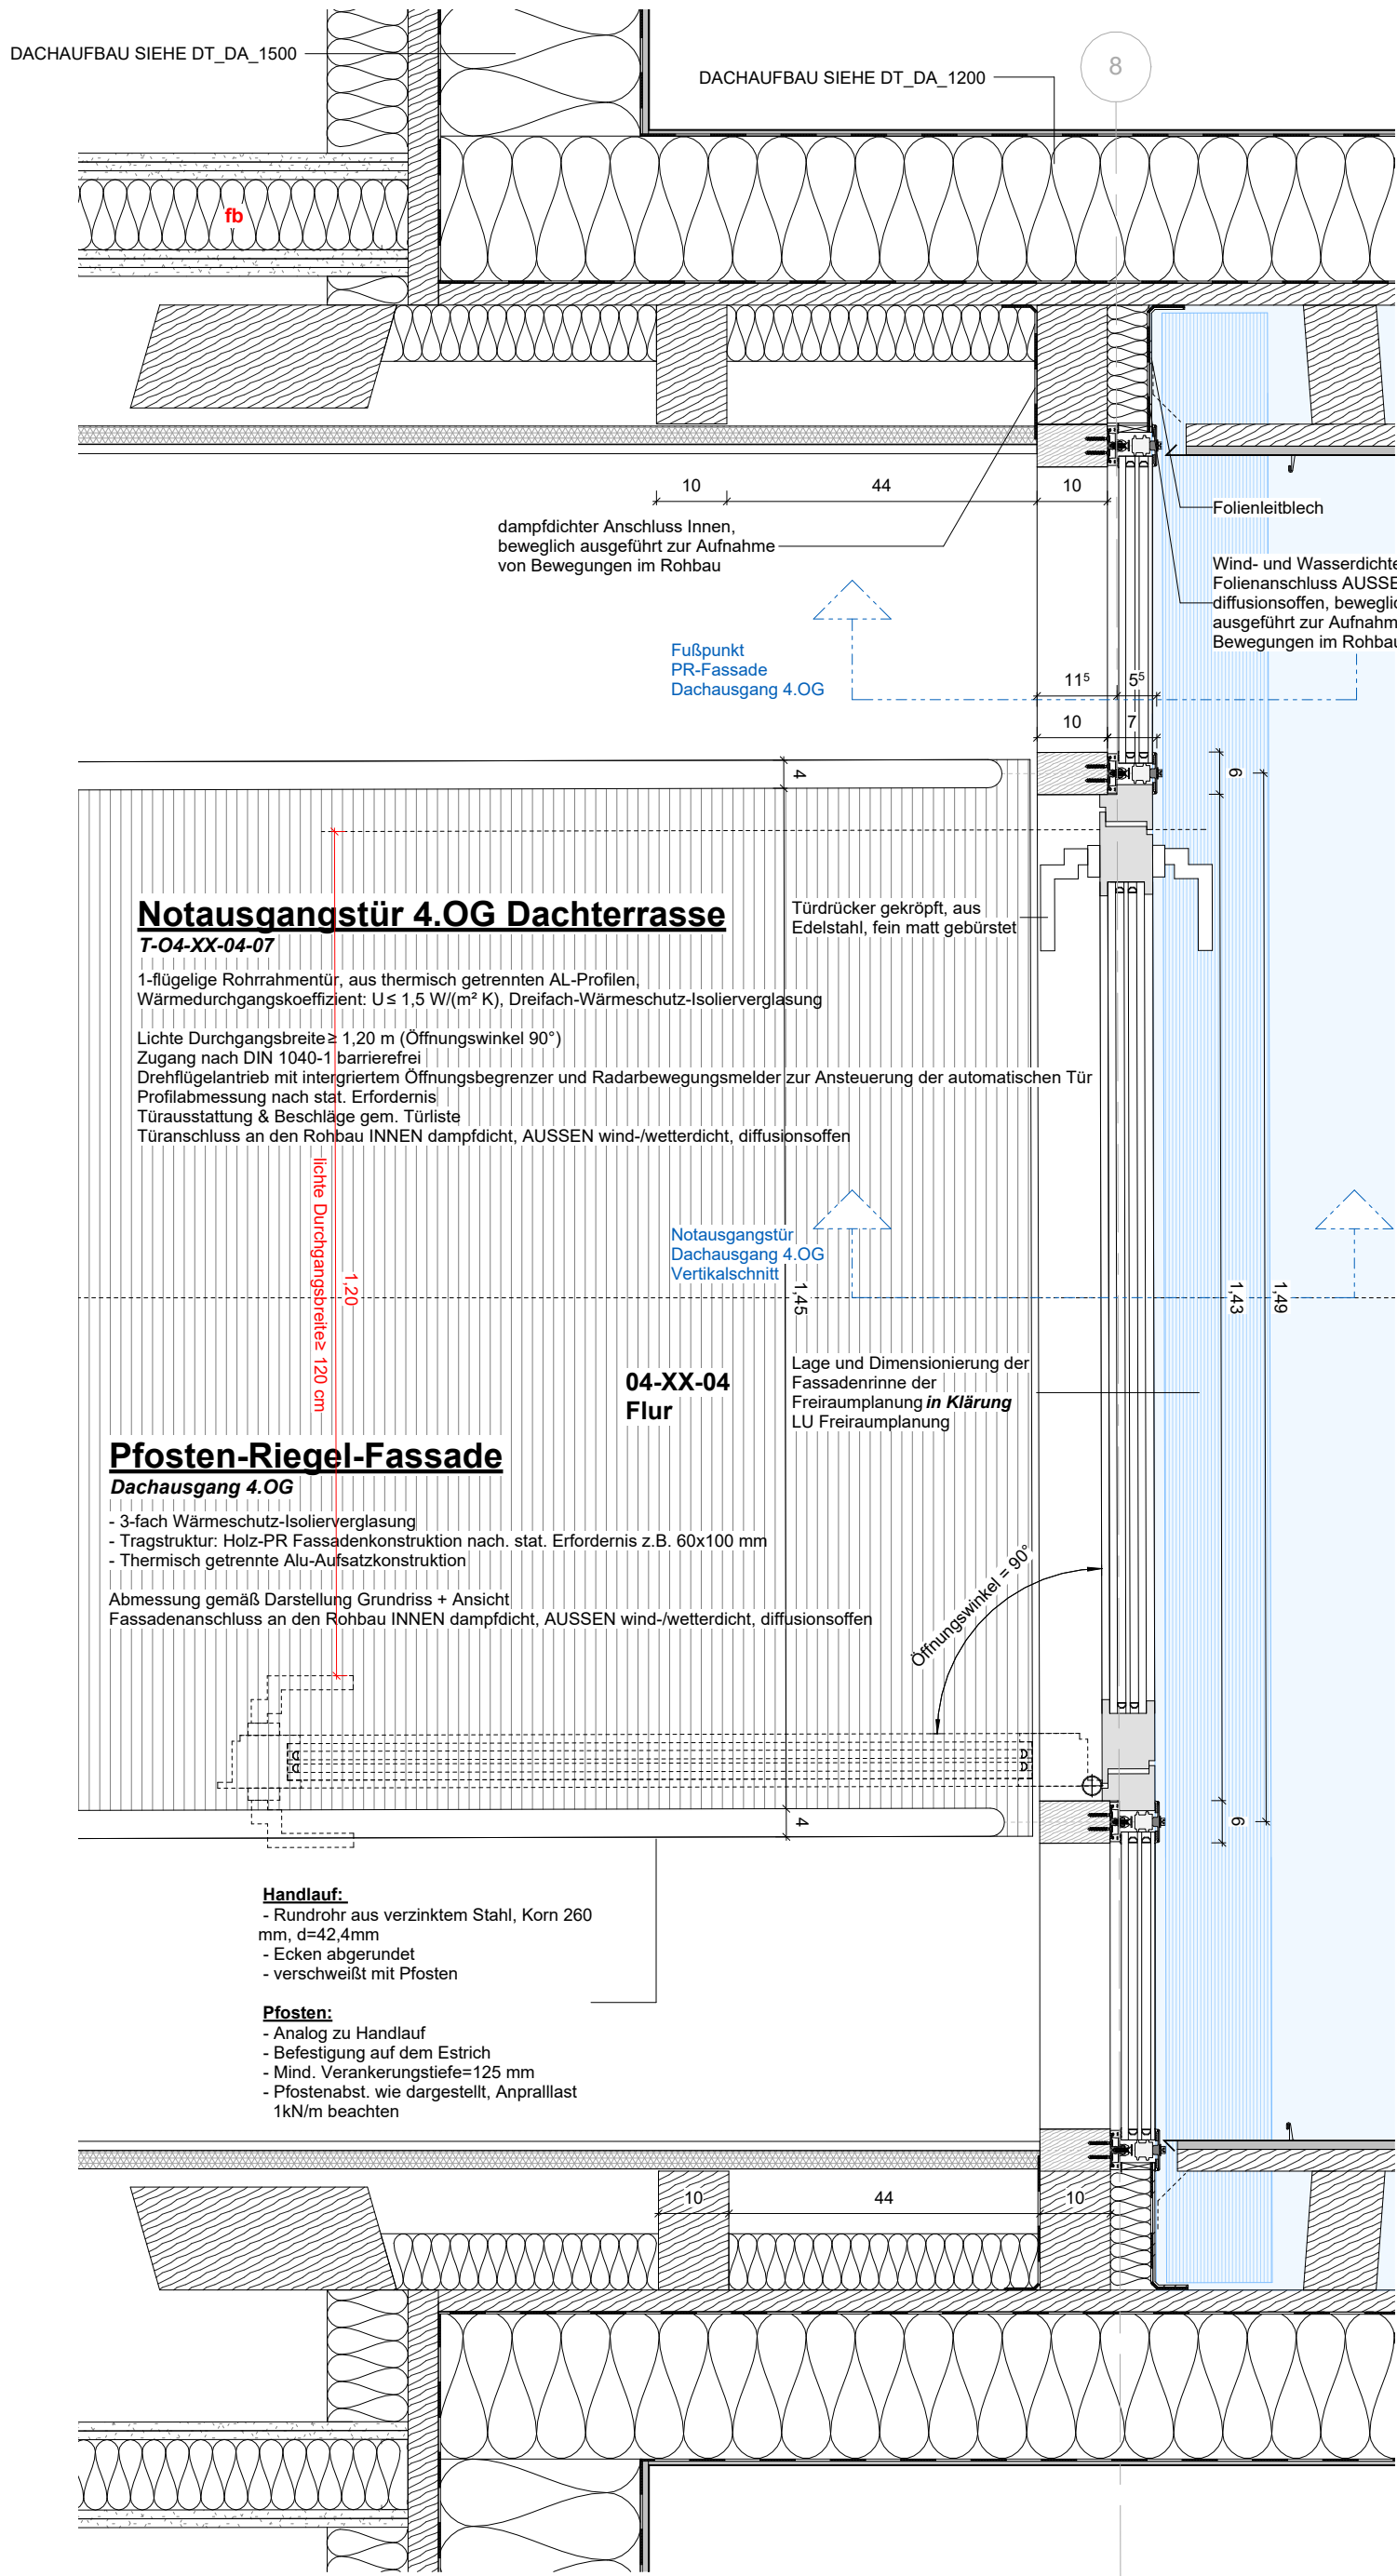



Notausgangstür Dachausgang 4.OG Vertikalschnitt
M 1:10

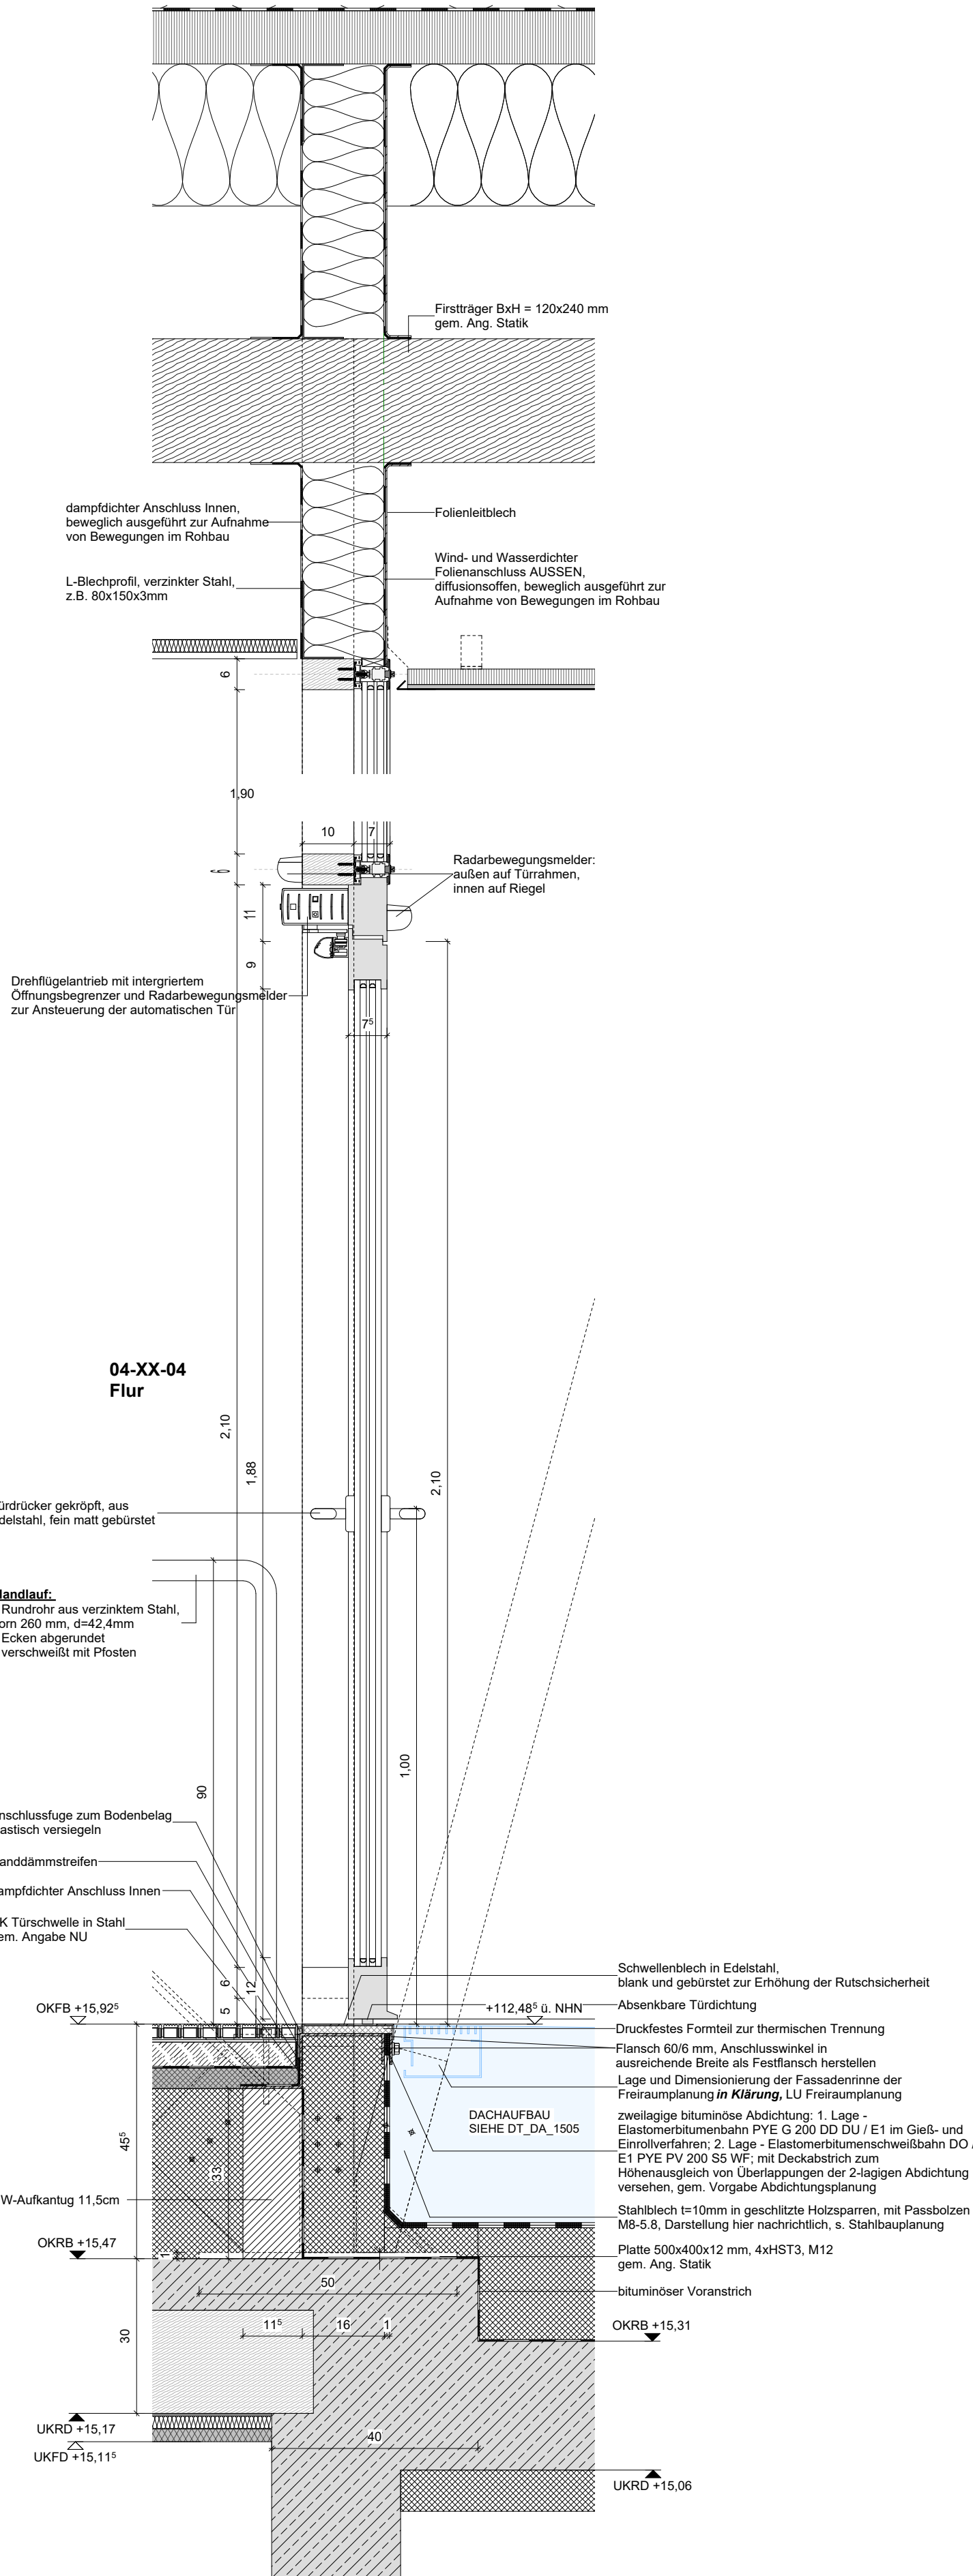

Fußpunkt PR-Fassade Dachausgang 4.OG
M 1:10

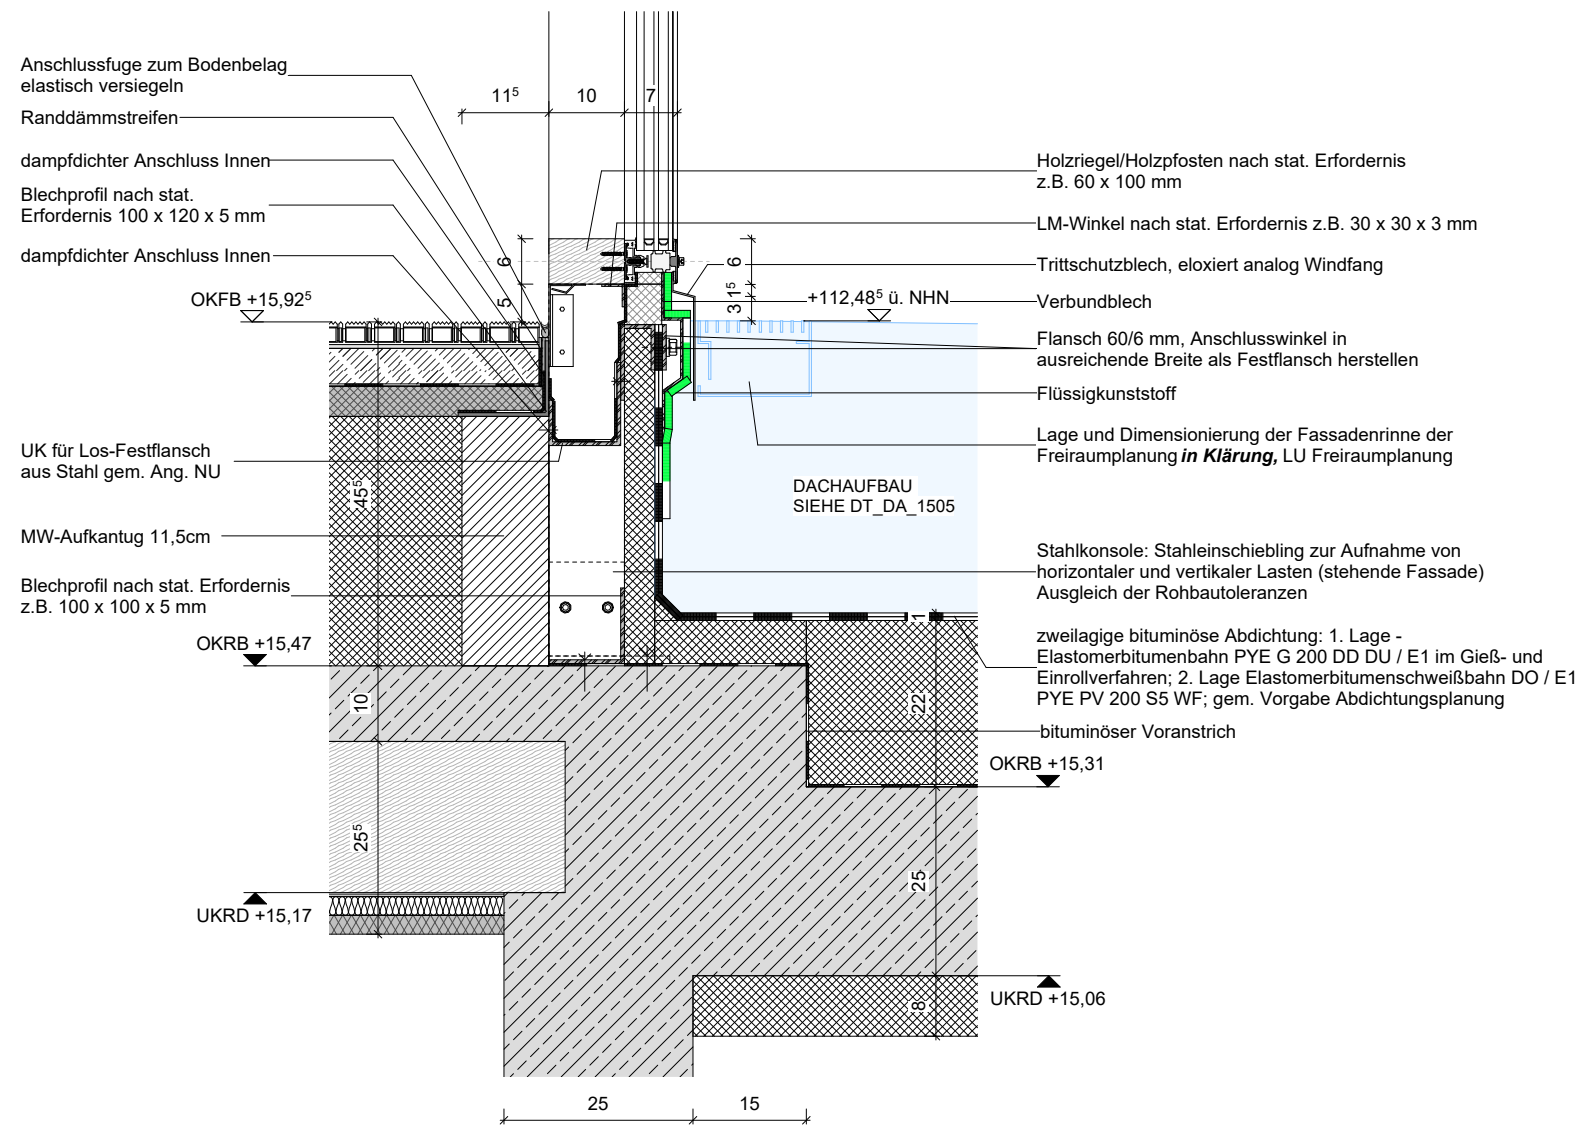

Notausgangstür Dachausgang 4.OG Ansicht
M 1:10

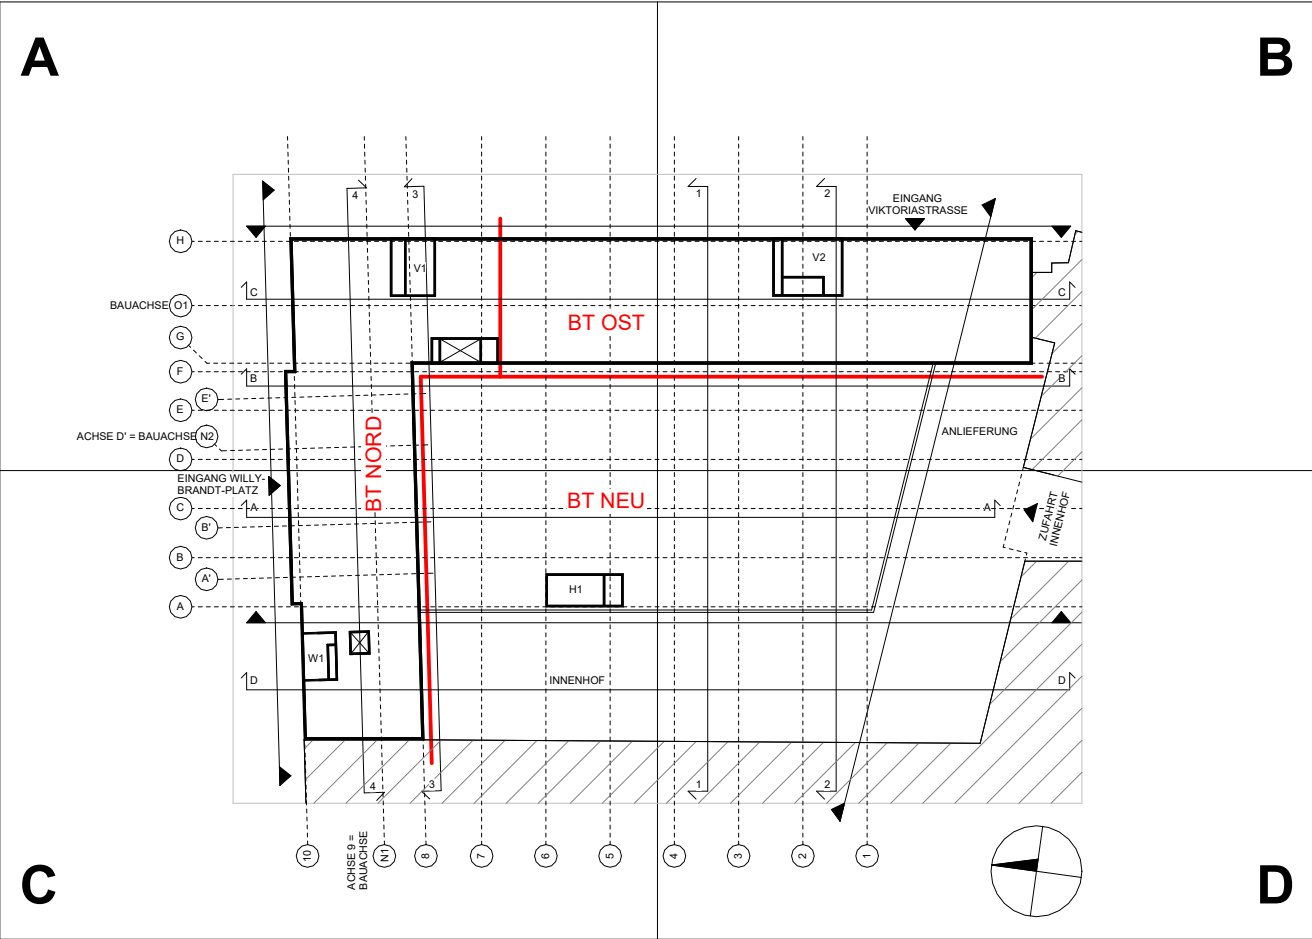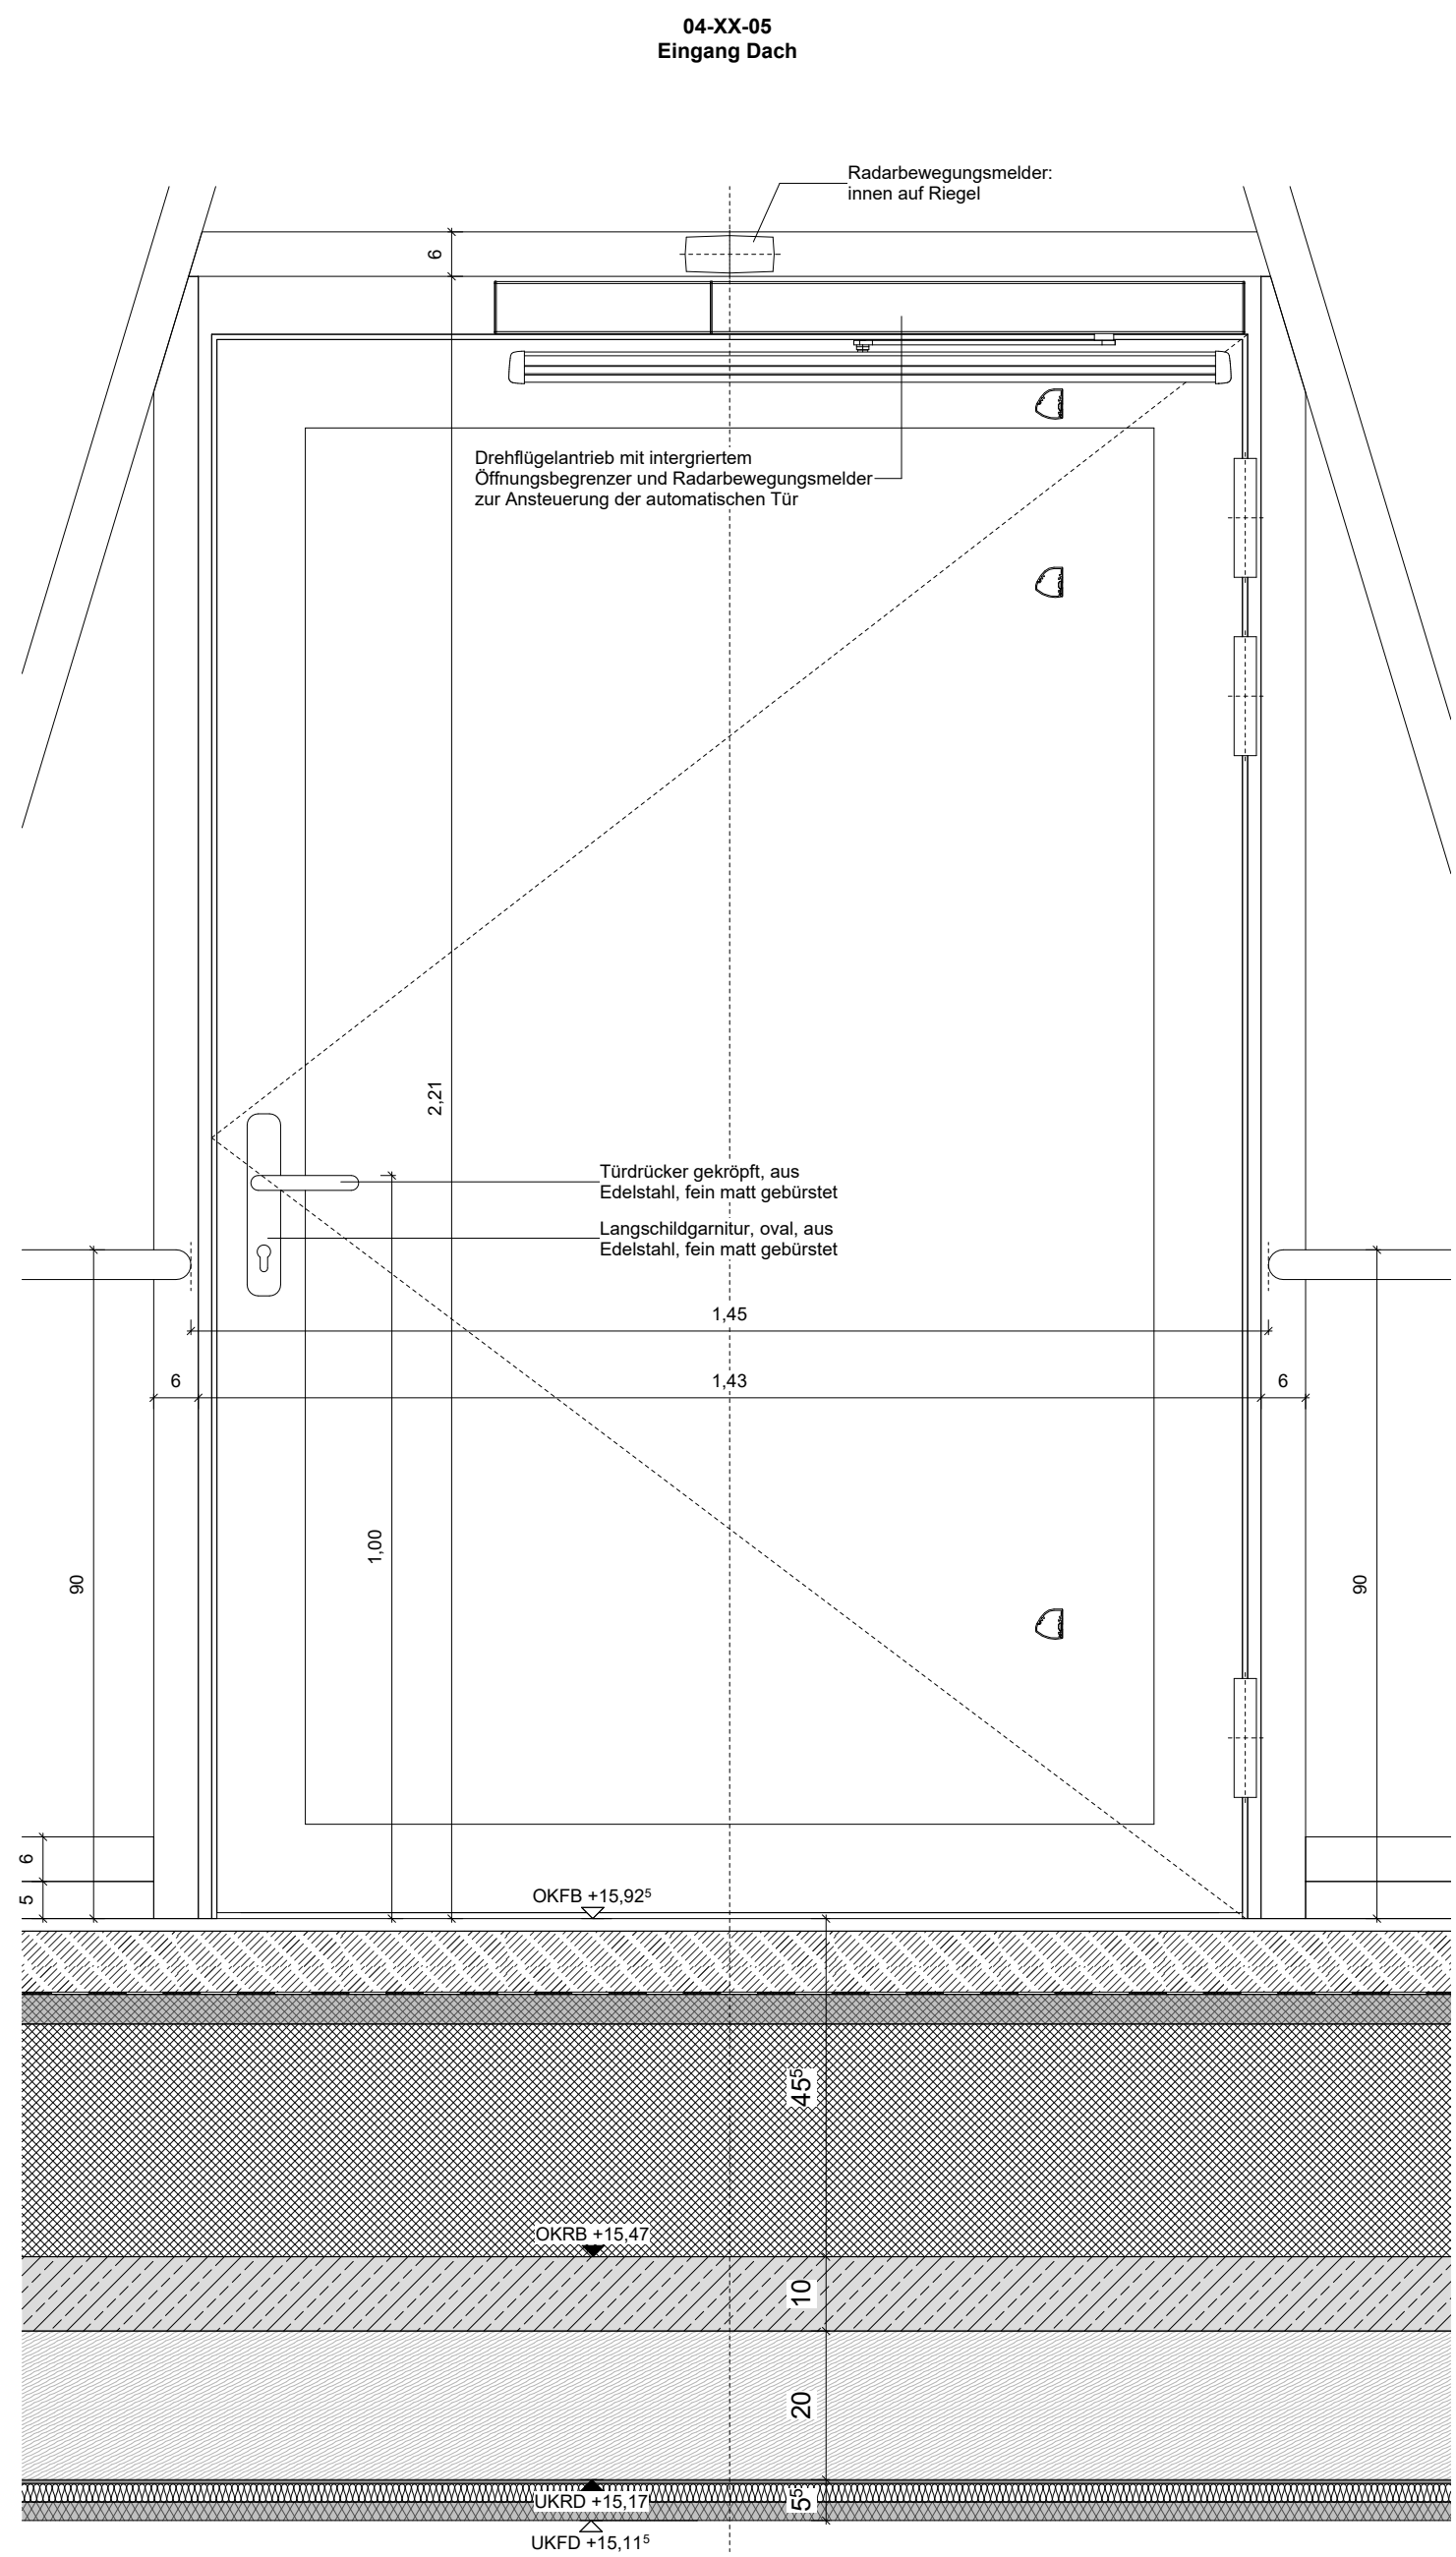

DT 2000-2099: PR MH + OS Status F	03.06.2026	VG	B
Dachausgang 4.OG - Ergänzung PR-Fassade	31.07.2025	VG	A
DT 2064-2065: Planerstellung	30.01.2025	MB	
Änderung	Datum	Name	Index

AUSFÜHRUNGSPLANUNG

cross

AACHEN
KÖLN
AMSTERDAM

Spörer Wens Architekten PartGmbB
office@cross-architecture.net
Bachstraße 20. D-52066 Aachen

STADT BOCHUM

-Zentrale Dienste-
Technisches Gebäudemanagement

Wittener Straße 47
44777 Bochum
Tel.: 0234 / 910 - 4400

Ablagezeit:

Projektleiter/ Planverfasser: JK/ME/PD MB

Sachgebiet Baubetreuung, ZD 31:

Sachgebiet Planung / Zeichnung / Dokumentation, ZD 32:

Sachgebiet Bauunterhaltung, ZD 33:

Sachgebiet E-Technik, ZD 34:

Sachgebiet HL-S-Technik, ZD 35:

Technische Betriebsleitung / Leitung TGM:

Plan Nr.: HDW _ 5 _ CXS _ ARC _ DT _ FA _ 2065 _ B _ F

Projekt: Haus des Wissens

Willy-Brand-Platz
44787 Bochum

Neubau / Bauen im Bestand

Darstellung: PR-Fassade Dachausgang 4.OG

Maßstab: 1 : 10 Planformat: A1

Datum: 16.01.2025

Fachamt

Unterschrift: Fachdezernat

Unterschrift:

OR:

