
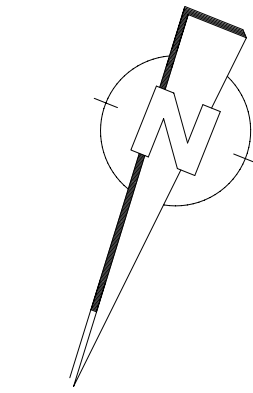


Grundriss Dachaufsicht

Maßstab 1:50

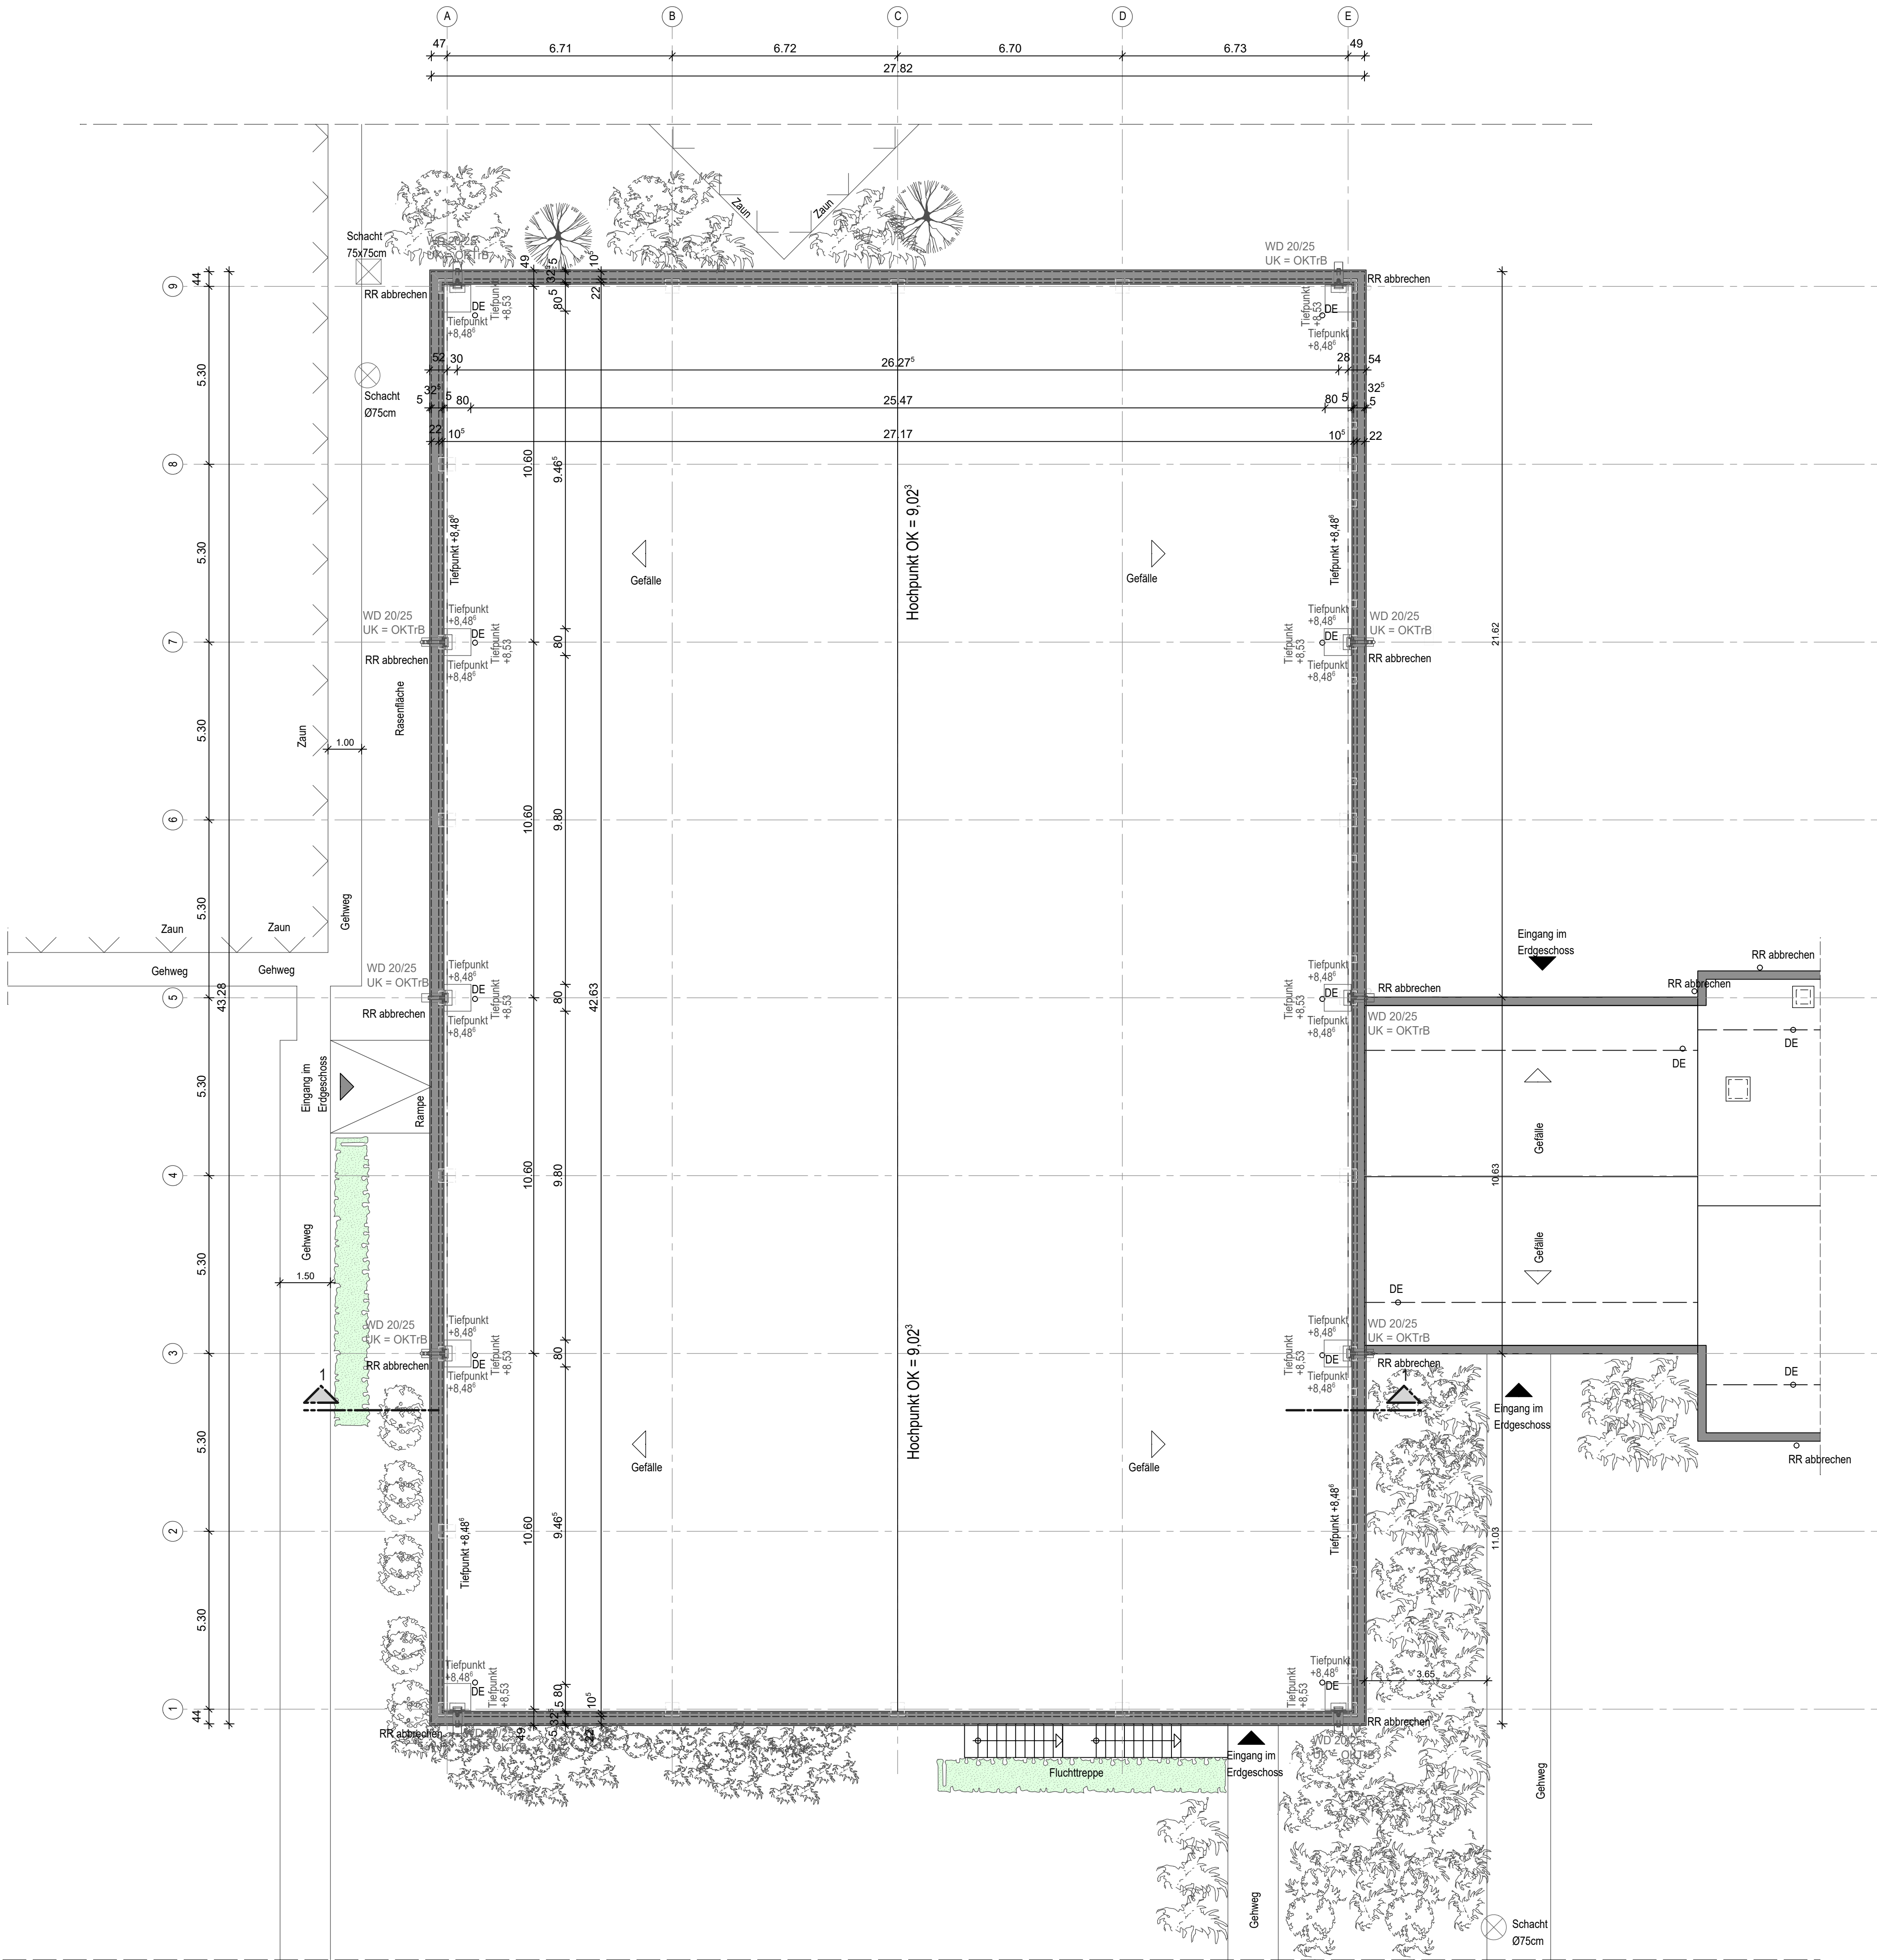

**ALLGEMEIN**

- Die Ausführungsbestimmungen der weiteren Fachnormen und der bauaufsichtlichen Zulassungen sind zu beachten.
- Bei Änderungen oder Abweichungen ist mein Büro umgehend zu informieren!

**Legende**

|  |                        |         |                          |
|--|------------------------|---------|--------------------------|
|  | Mauerwerk              | OKFF    | Oberkante Fertigfußboden |
|  | Stahlbeton             | OKRB    | Oberkante Rohfußboden    |
|  | Wärmedämmung           | BRH Roh | Brüstungshöhe roh        |
|  | BD Bodendurchbruch     | TrB     | Trapezblechdecke         |
|  | WD Wanddurchbruch      |         |                          |
|  | Stützen im Erdgeschoss |         |                          |
|  | Bestand                |         |                          |

**Hinweise**

- Alle Abdichtungen sind gemäß DIN 18533 durchzuführen.
- Die aktuelle Fassung der ASR, DIN, DGUV sowie weitere notwendige Bestimmungen sind bei der Ausführung zu beachten.
- Alle Maße sind eigenverantwortlich und örtlich zu prüfen.
- Unstimmigkeiten oder Änderungen sind unserem Büro sofort mitzuteilen.
- Schlütze und Aussparungen nur nach Angaben der Statik.
- BRH und Türöffnungen ab OK Fertig-Fußboden (= FF) und ab Rohboden (= Roh)
- Alle Arbeiten sind fachgerecht und nach aktuellem Stand der Technik auszuführen
- Die Eignung der einzubauenden Bauteile und deren Prüfung für den jeweiligen Verwendungszweck obliegt den Fachfirmen
- Die Anforderungen an die Landesbauordnung, die Vorschriften der Bau-Berufsgenossenschaften, bauaufsichtliche Zulassungen oder sonstige anzuwendende Vorschriften sind einzuhalten!
- Alle angegebenen Höhen sind örtlich zu prüfen.
- Sicherungsmaßnahmen sind fachgerecht auszuführen.



**Bauherr(in)**  
Bundesrepublik Deutschland  
vertreten durch  
Bundesanstalt für Immobilienaufgaben  
vertreten durch  
Oberfinanzdirektion NRW  
vertreten durch  
Bau- und Liegenschaftsbetrieb NRW

**Nutzer**  
Taktisches Luftwaffengeschwader 31 "Boelcke"

**Bau- und Liegenschaftsbetrieb NRW Aachen**  
Mies-van-der-Rohe-Straße 10  
D - 52074 Aachen  
Telefon: +49 241 43510 - 100  
Telefax: +49 241 43510 - 198  
E-Mail: ac.poststelle@blb.nrw.de  
Internet: www.blb.nrw.de

Planverfasser (extern):

**Projekt:**  
70-37-7174-23-001  
SAP-Projekt-Nummer:  
Wirtschaftseinheit / Liegenschaft:  
WB 7174  
Wirtschaftseinheitsnummer:  
Objekt/Bauwerk/Gebäude:  
Geb. S1  
Objekt-/Bauwerks-/Gebäude-Nr.:

**Dachsanierung**  
Projektbezeichnung:  
NATO Flugplatz Nörvenich  
Wirtschaftseinheits-/Liegenschaftsbezeichnung:  
Turnhalle/Schwimnhalle  
Objekt-/Bauwerks-/Gebäudebezeichnung:

|                             |                         |
|-----------------------------|-------------------------|
| Planbezeichnung/Darstellung | Bau teil / Trakt:       |
| Ausführungsplan             | Dachaufsicht Sporthalle |
| Dachsanierung Sporthalle    | Geschoss / Anlage:      |
| Planschlüssel               | DA                      |
| PLAN_SCHLÜSSEL              | Grundriss               |

|                            |  |                                                                    |  |                                                                           |  |
|----------------------------|--|--------------------------------------------------------------------|--|---------------------------------------------------------------------------|--|
| Dateipfad:<br>Datei_Pfad   |  | Plottstiltabelle:<br>NRW_SW-100.stb                                |  | Planart:<br>Ausführung (AP)                                               |  |
| Modell-Name:<br>DATEI_NAME |  | Gezeichnet:<br>JM                                                  |  | Fachbereich:<br>(A) Hochbau                                               |  |
| Layout-Name:<br>AP-01-GR   |  | Entwurfsverfasser (gem. §70 BauO NRW):<br>Niederau, 09. April 2024 |  | Blatt-Nr.:<br>01<br>Blattgröße:<br>639x776mm<br>Plottdatum:<br>XX.XX.XXXX |  |
| Xref: X_REF                |  | Bld: BLD_DATEI                                                     |  | Index:<br>-                                                               |  |