


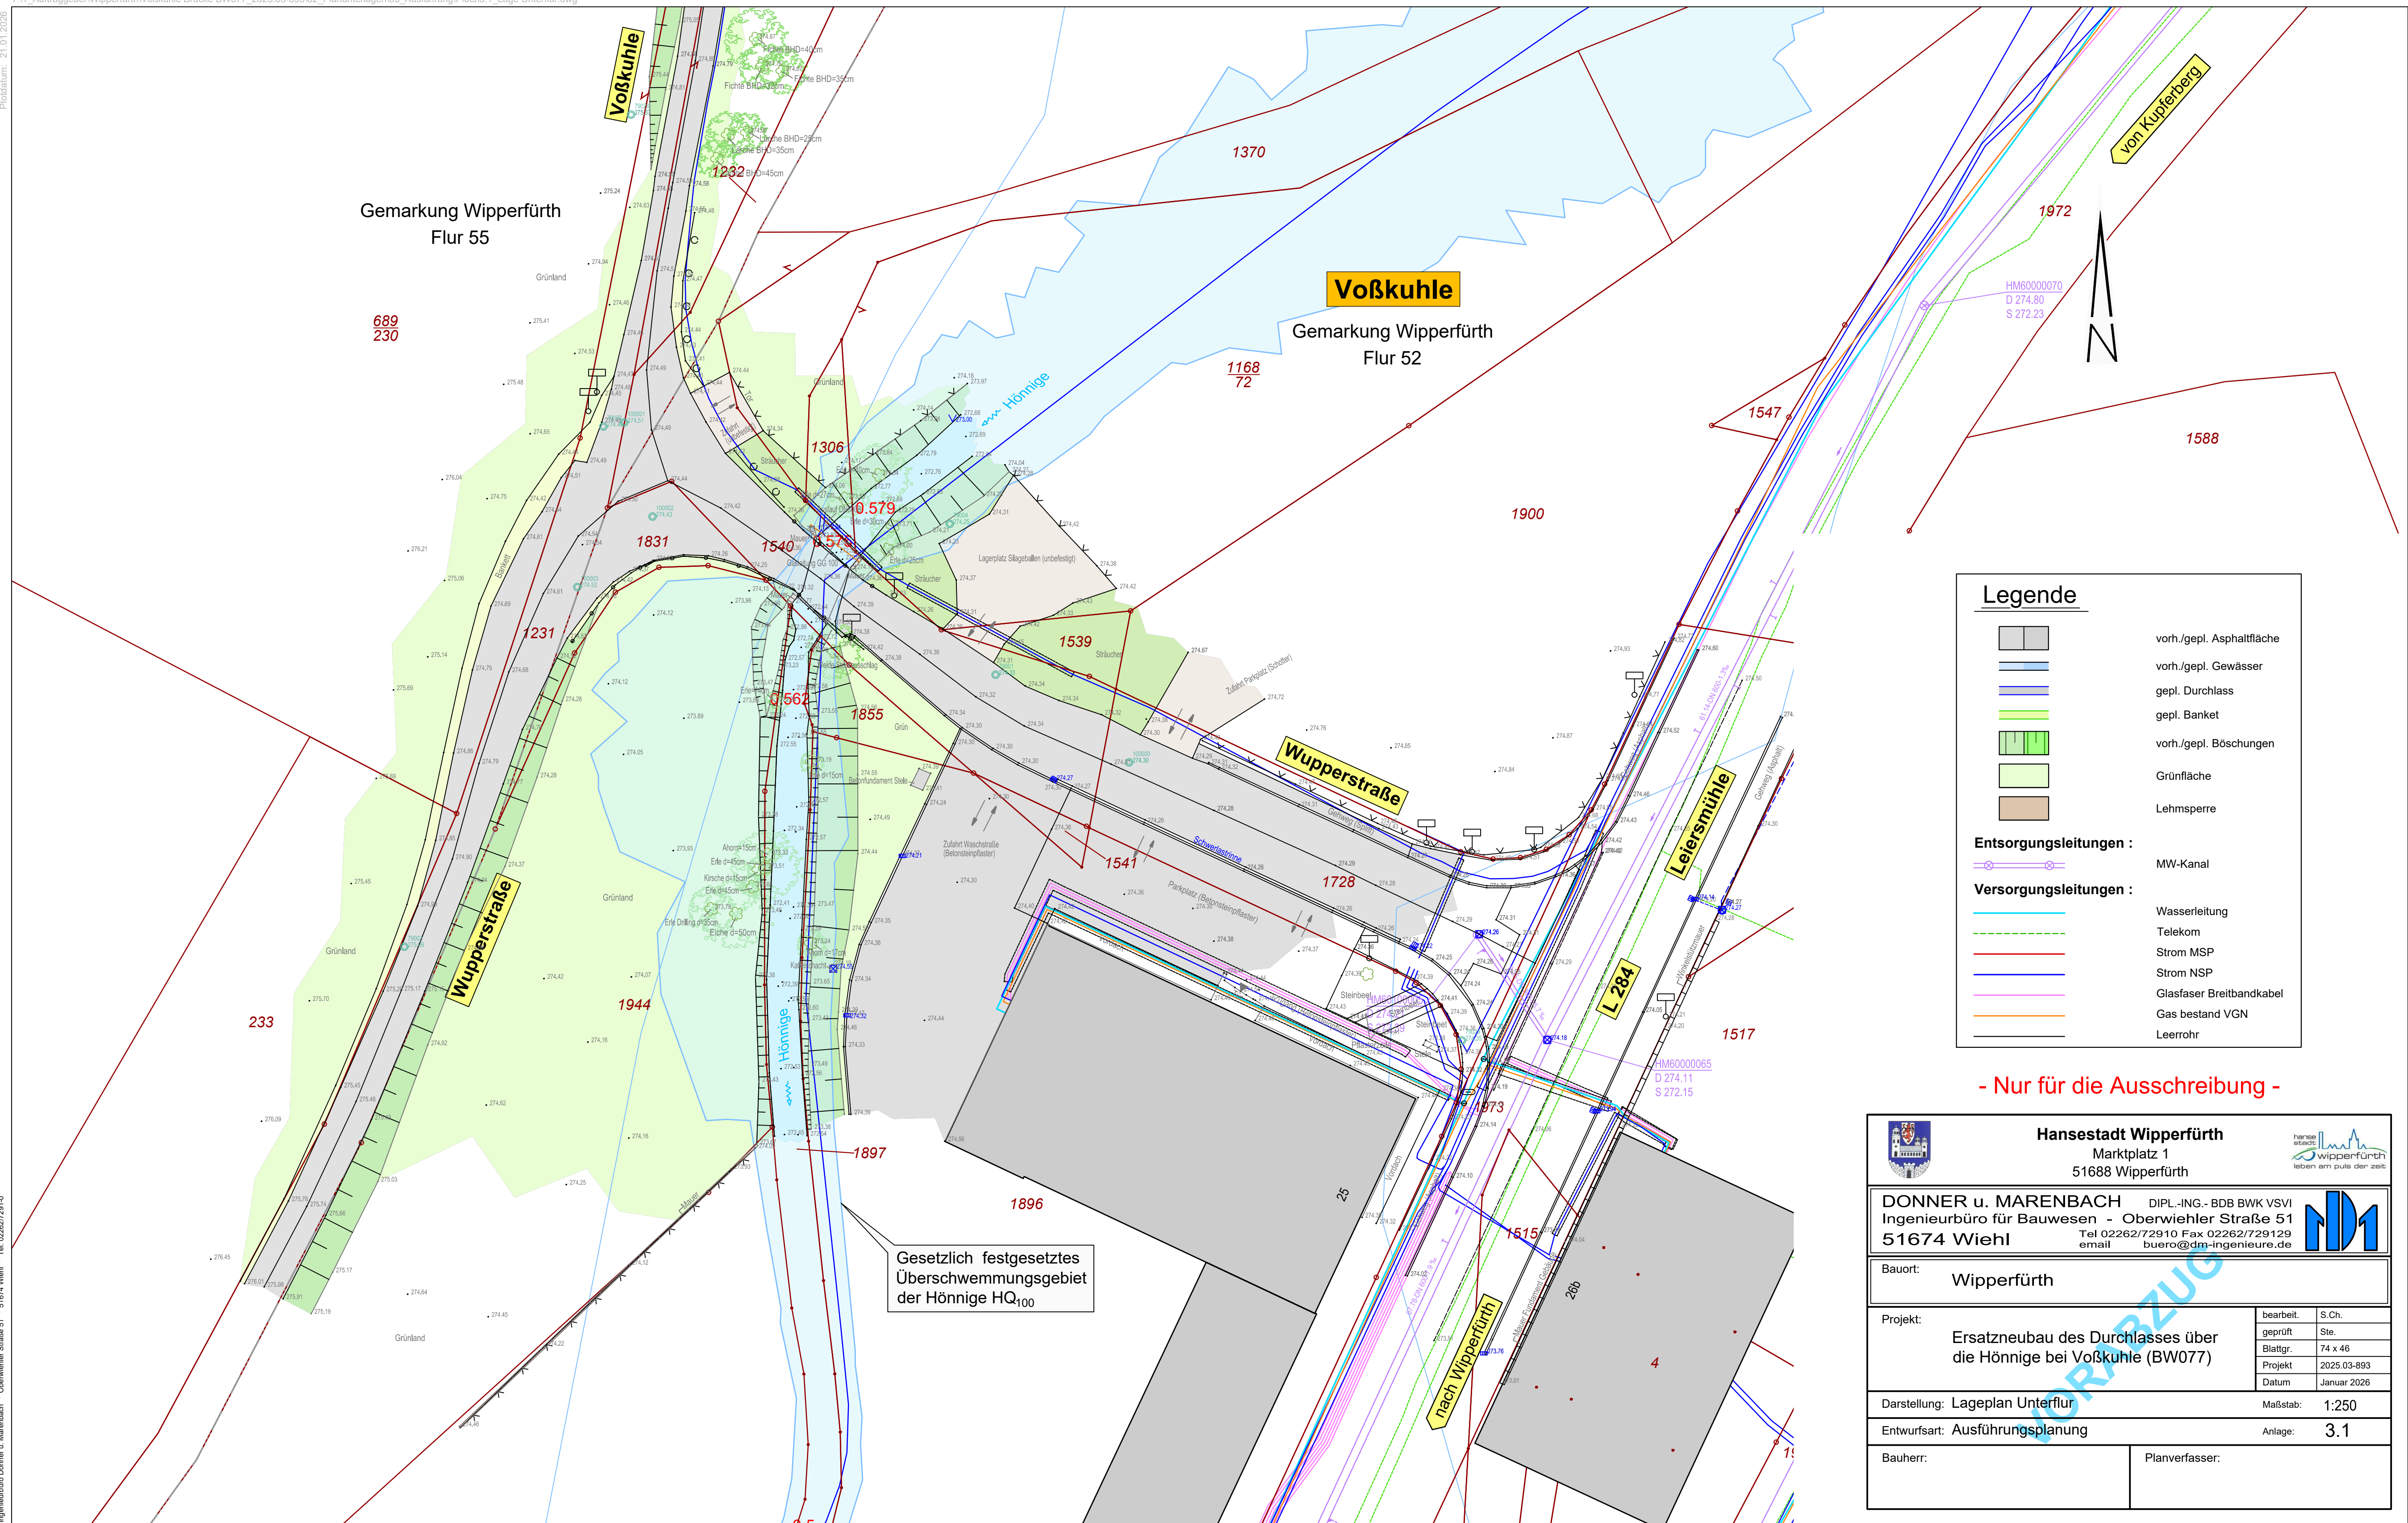

- Nur für die Ausschreibung -

	Hansestadt Wipperfürth Marktplatz 1 51688 Wipperfürth											
DONNER u. MARENBACH Ingenieurbüro für Bauwesen - Oberwiehler Straße 51 51674 Wiehl DIPL.-ING.- BDB BWK VSVI Tel 02262/72910 Fax 02262/729129 email buerodm@wipperfuerth.de 												
Bauort: Wipperfürth												
Projekt: Ersatzneubau des Durchlasses über die Hönnige bei Voßkuhle (BW077)	<table border="1" style="width: 100%; border-collapse: collapse;"> <tr> <td style="width: 50%; padding: 5px;">bearbeit.</td> <td style="width: 50%; padding: 5px;">S.Ch.</td> </tr> <tr> <td style="padding: 5px;">geprüft</td> <td style="padding: 5px;">Ste.</td> </tr> <tr> <td style="padding: 5px;">Blattgr.</td> <td style="padding: 5px;">74 x 46</td> </tr> <tr> <td style="padding: 5px;">Projekt</td> <td style="padding: 5px;">2025.03-893</td> </tr> <tr> <td style="padding: 5px;">Datum</td> <td style="padding: 5px;">Januar 2026</td> </tr> </table>		bearbeit.	S.Ch.	geprüft	Ste.	Blattgr.	74 x 46	Projekt	2025.03-893	Datum	Januar 2026
bearbeit.	S.Ch.											
geprüft	Ste.											
Blattgr.	74 x 46											
Projekt	2025.03-893											
Datum	Januar 2026											
Darstellung: Lageplan Unterflur	Maßstab: 1:250											
Entwurfsart: Ausführungsplanung	Anlage: 3.1											
Bauherr:	Planverfasser:											