



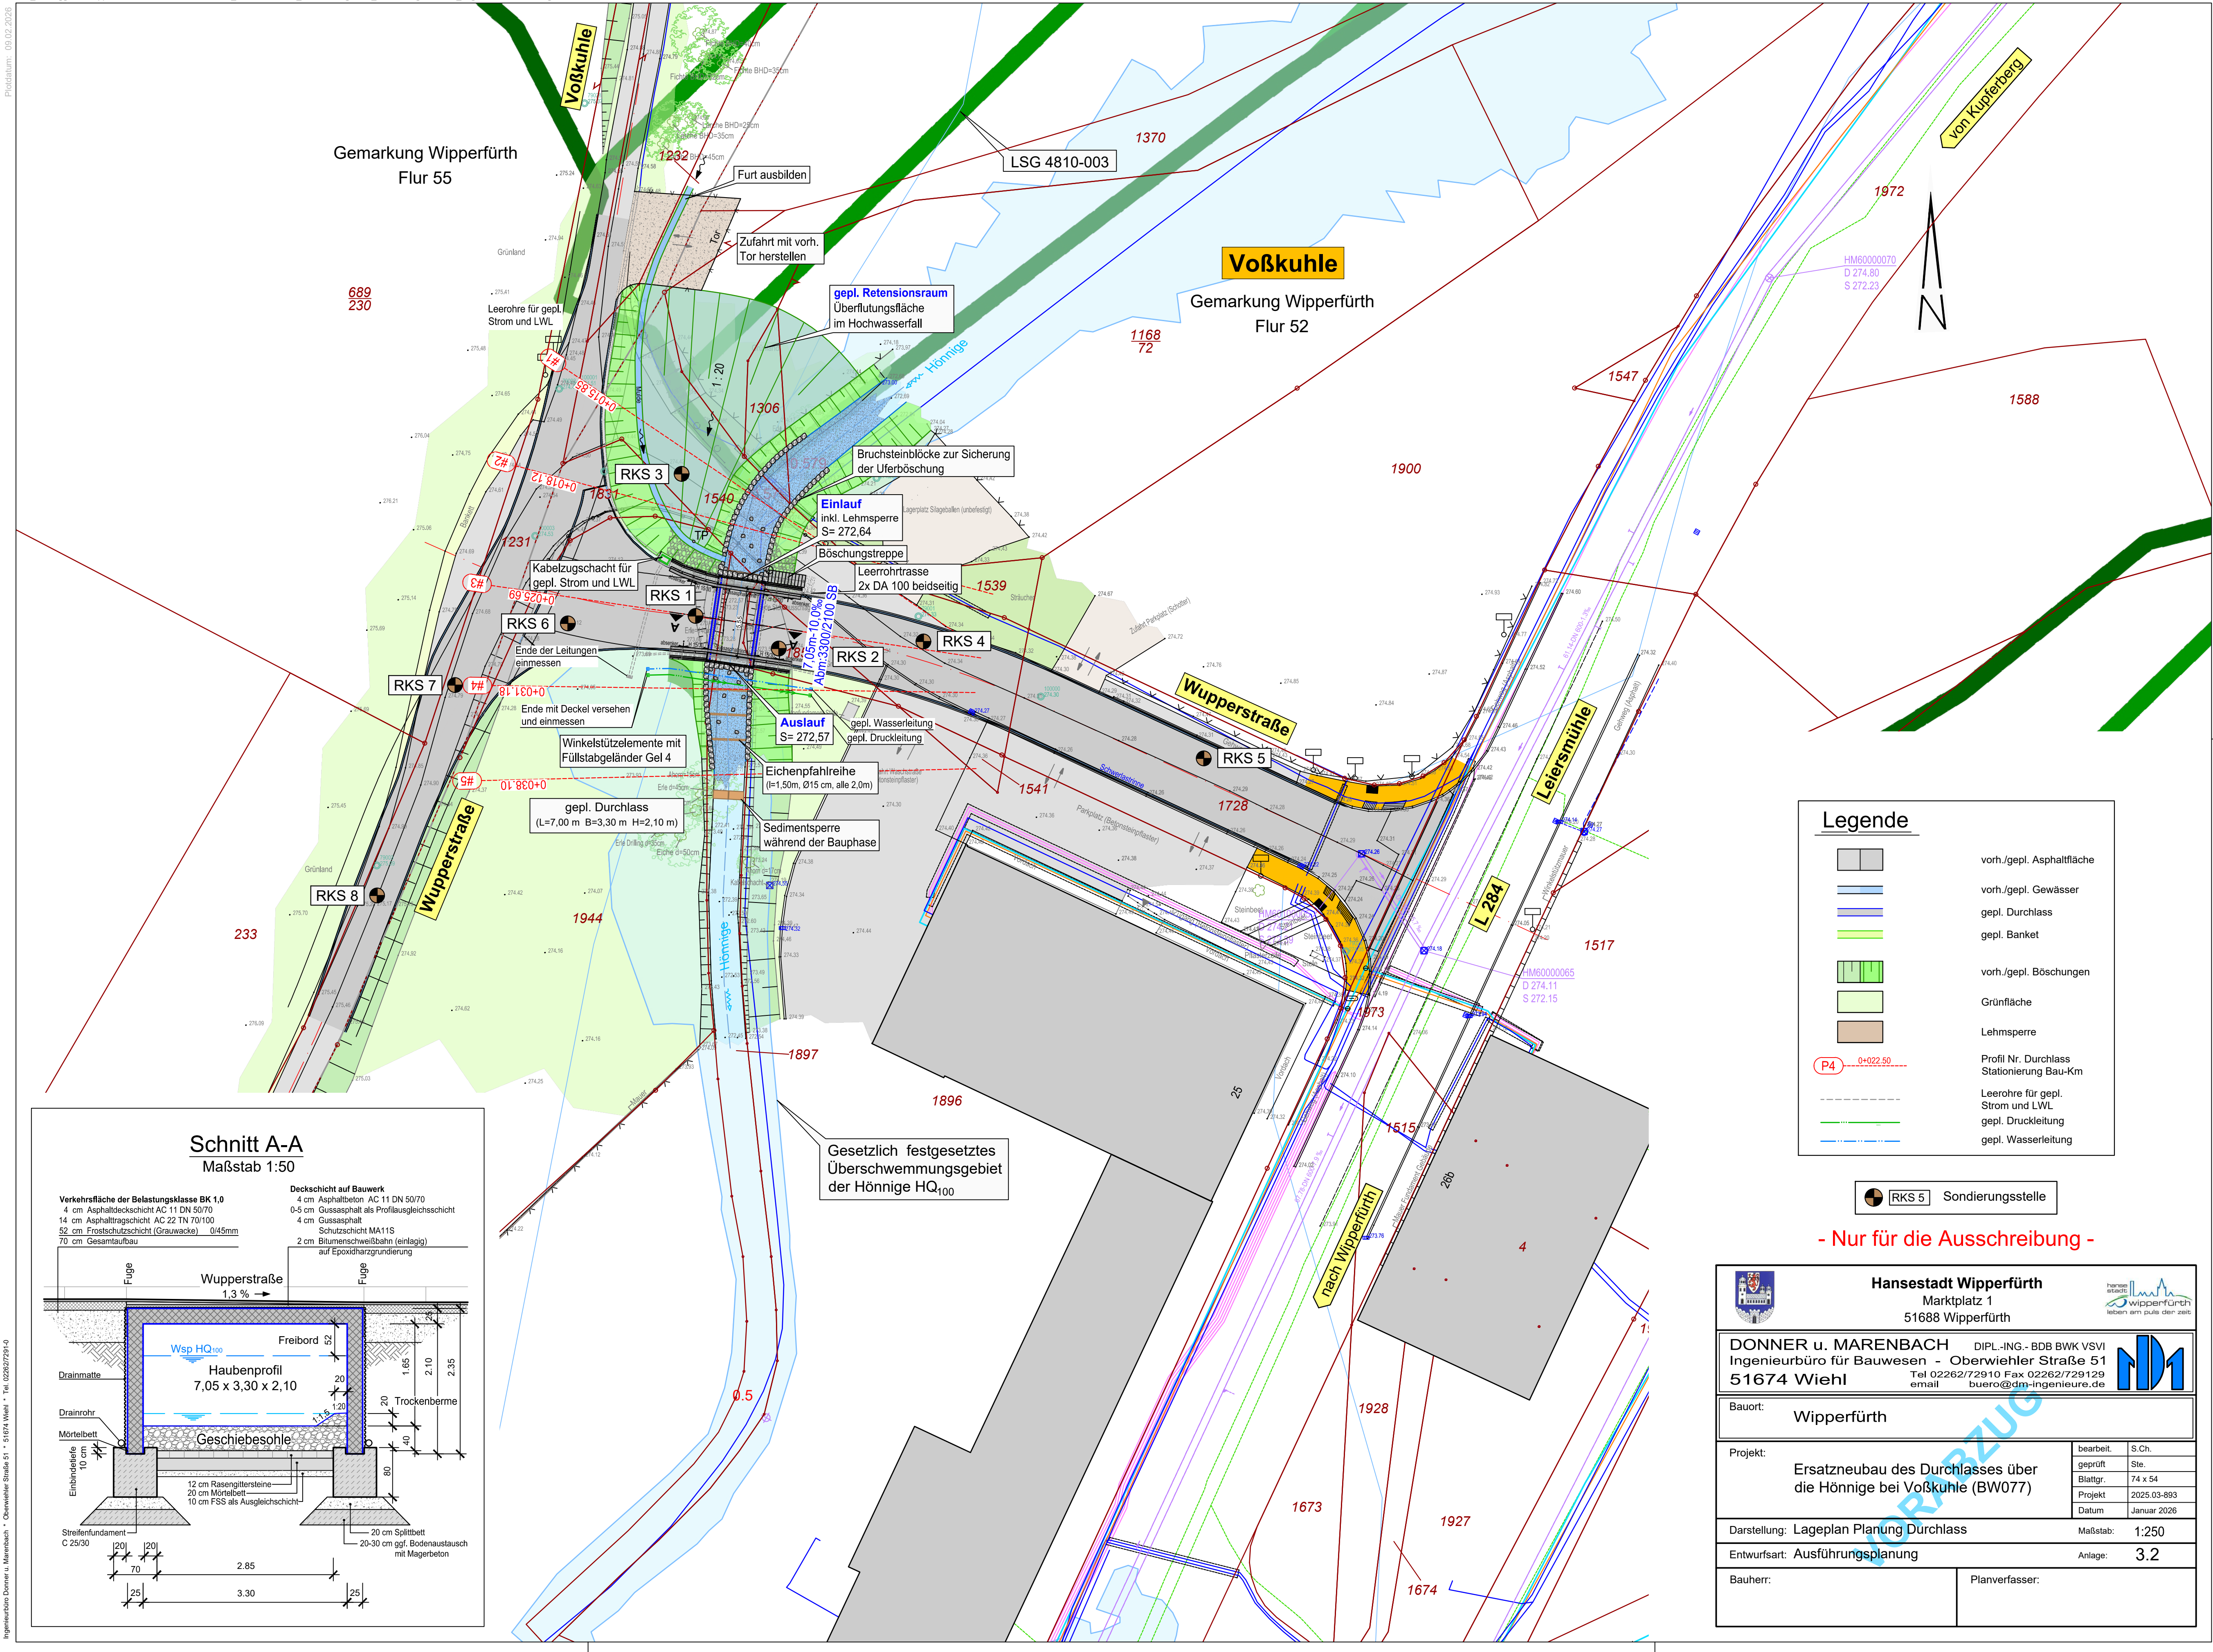

Schnitt A-A
Maßstab 1:50

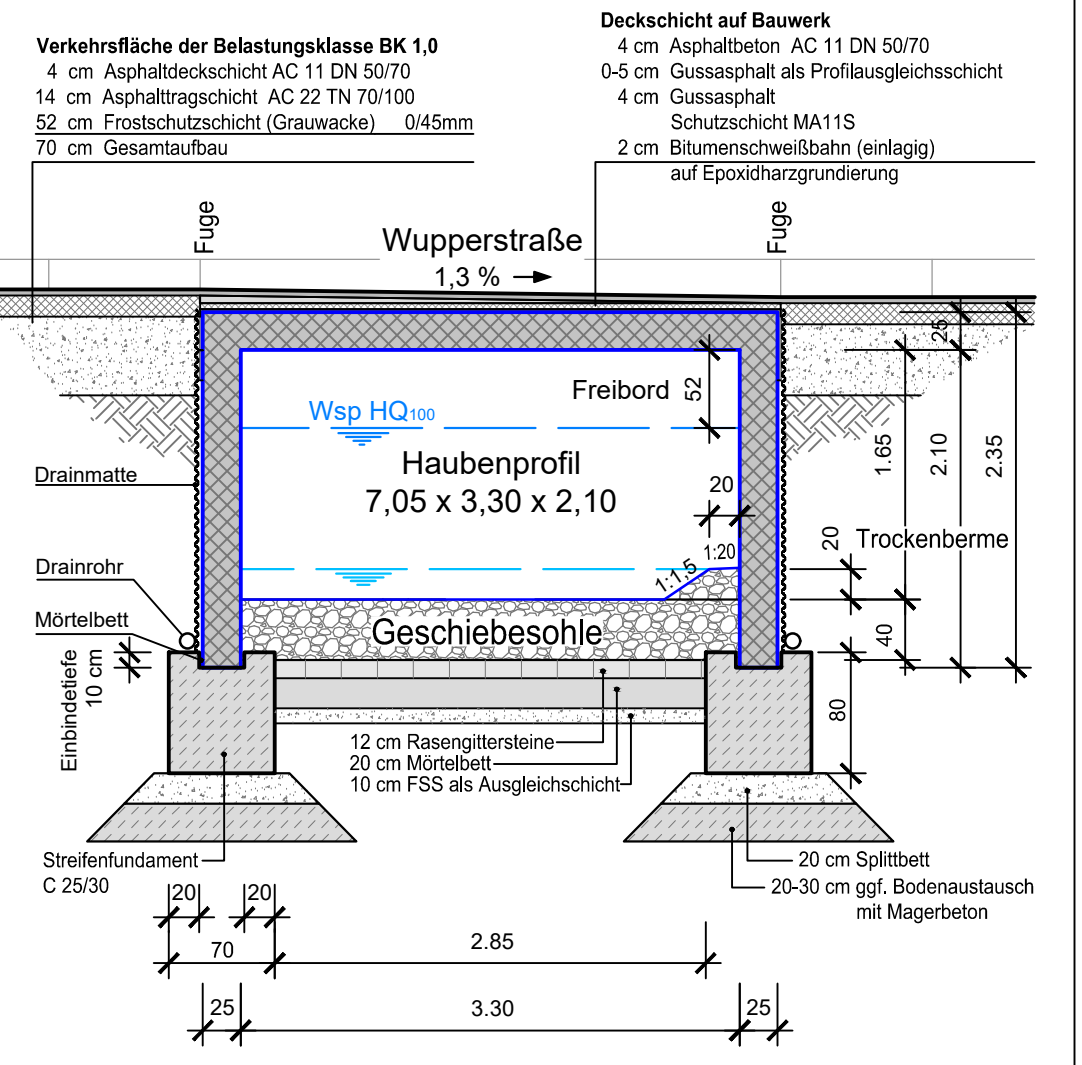

Legende

- vorh./gepl. Asphaltfläche
- vorh./gepl. Gewässer
- gepl. Durchlass
- gepl. Banket
- vorh./gepl. Böschungen
- Grünfläche
- Lehm Sperre
- Profil Nr. Durchlass
Stationierung Bau-Km
- Leerrohre für gepl.
Strom und LWL
- gepl. Druckleitung
- gepl. Wasserleitung

RKS 5 Sondierungsstelle

- Nur für die Ausschreibung -

Hansestadt Wipperfürth
Marktplatz 1
51688 Wipperfürth

DONNER u. MARENBACH
Ingenieurbüro für Bauwesen -
51674 Wiehl

DIPL.-ING. - BDB BWK VSVI
Oberviehler Straße 51
Tel 02262/72910 Fax 02262/729129
email buero@dm-ingenieure.de

Bauort: Wipperfürth

Projekt: Ersatzneubau des Durchlasses über die Hönnige bei Voßkuhle (BW077)	bearbeit.	S.Ch.
	geprüft	Ste.
	Blattgr.	74 x 54
	Projekt	2025.03-893
Datum	Januar 2026	

Darstellung: Lageplan Planung Durchlass	Maßstab: 1:250
Entwurfsart: Ausführungsplanung	Anlage: 3.2

Bauherr:	Planverfasser:
-----------------	-----------------------