




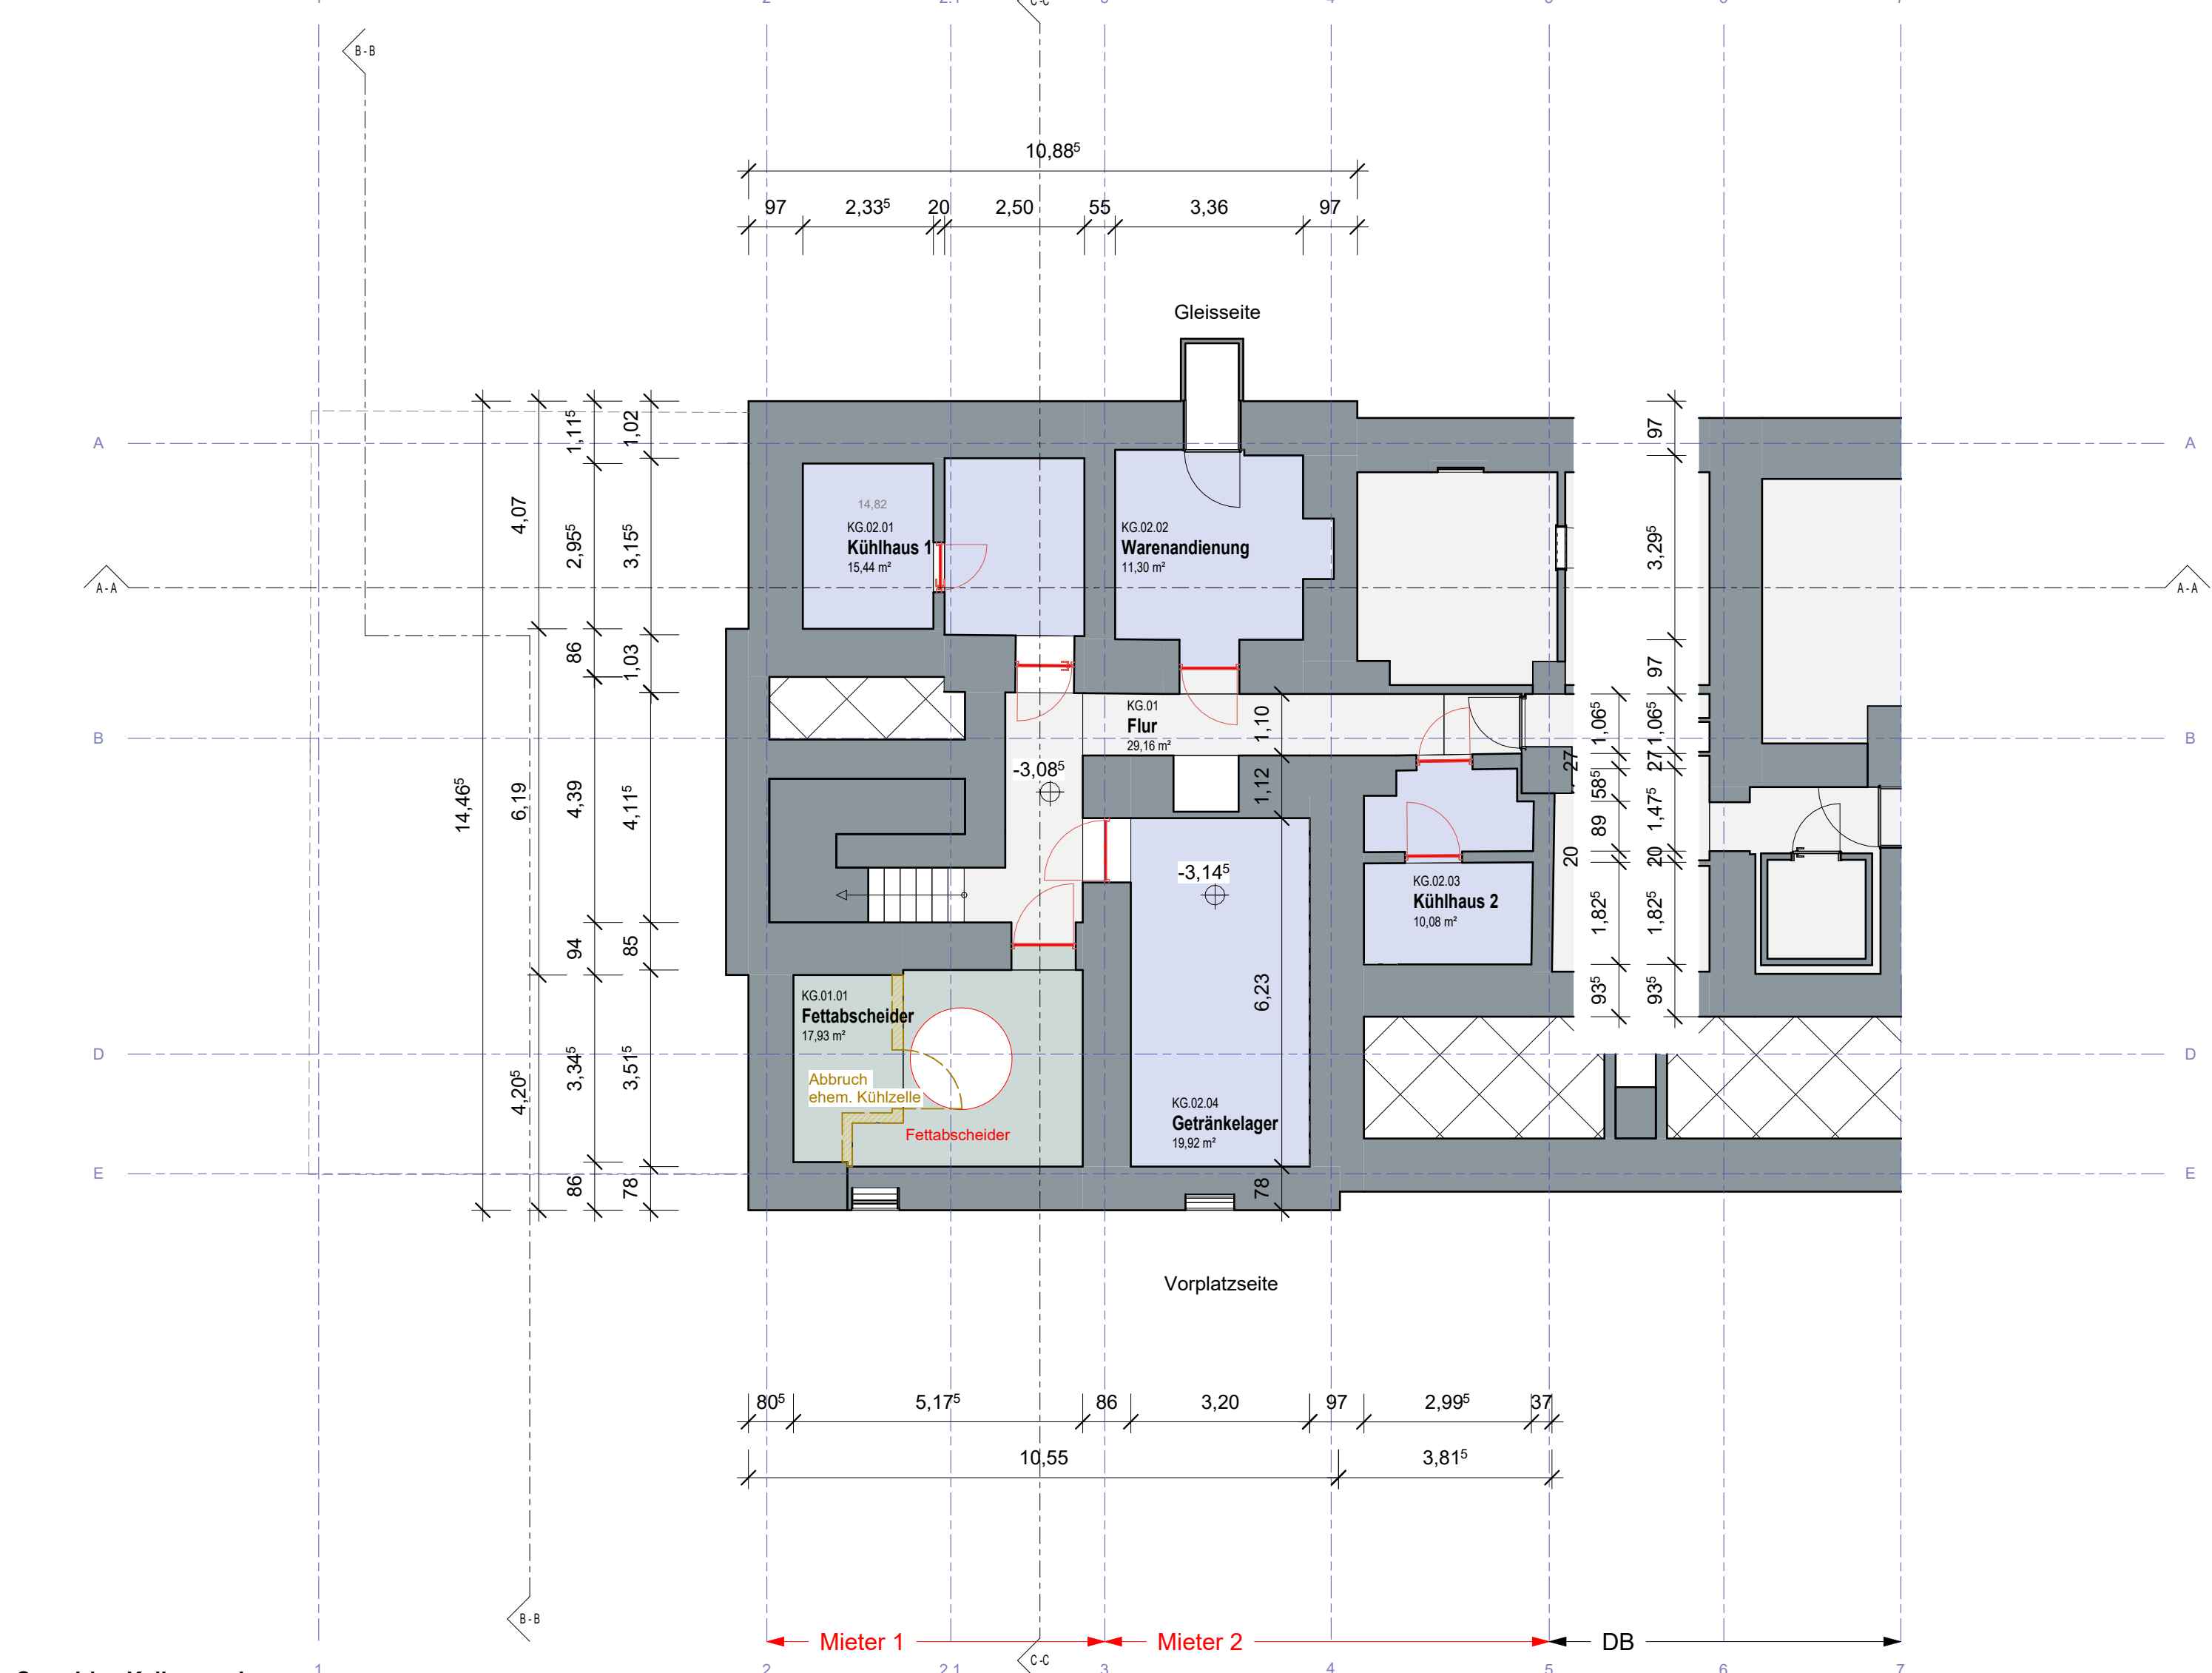


Grundriss Kellergeschoss
M 1:100

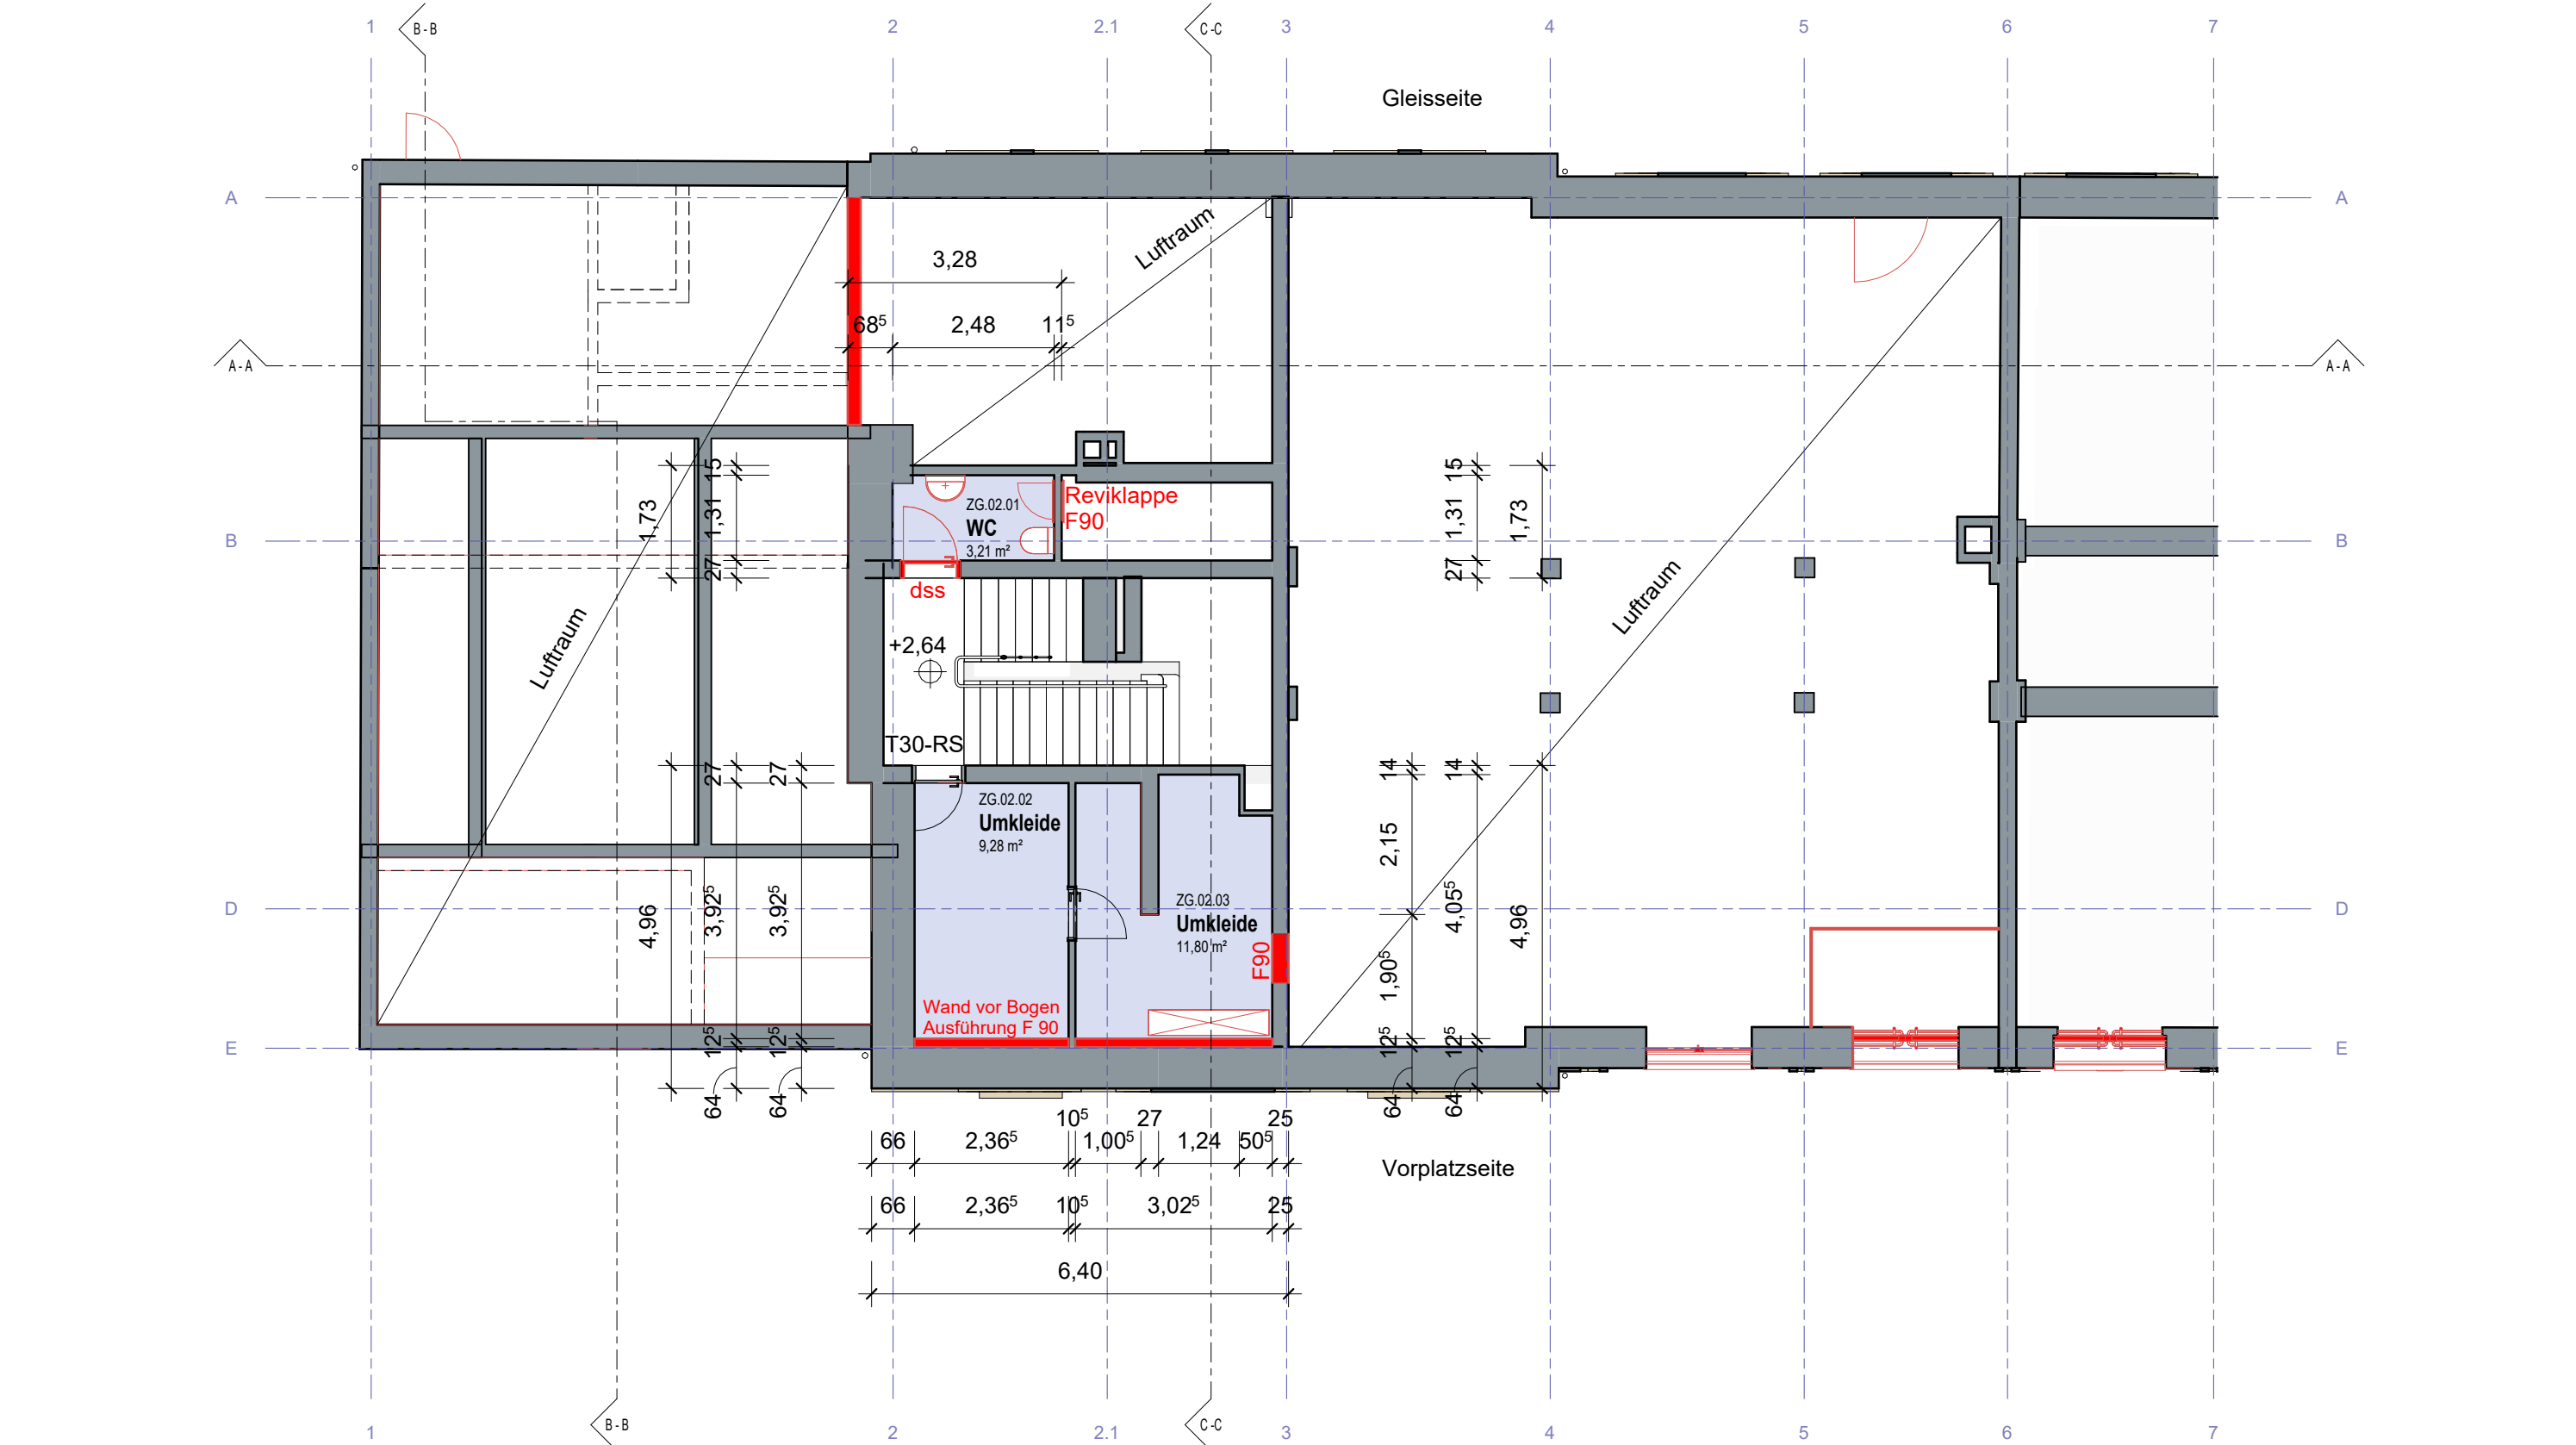

Grundriss Zwischengeschoss
M 1:100

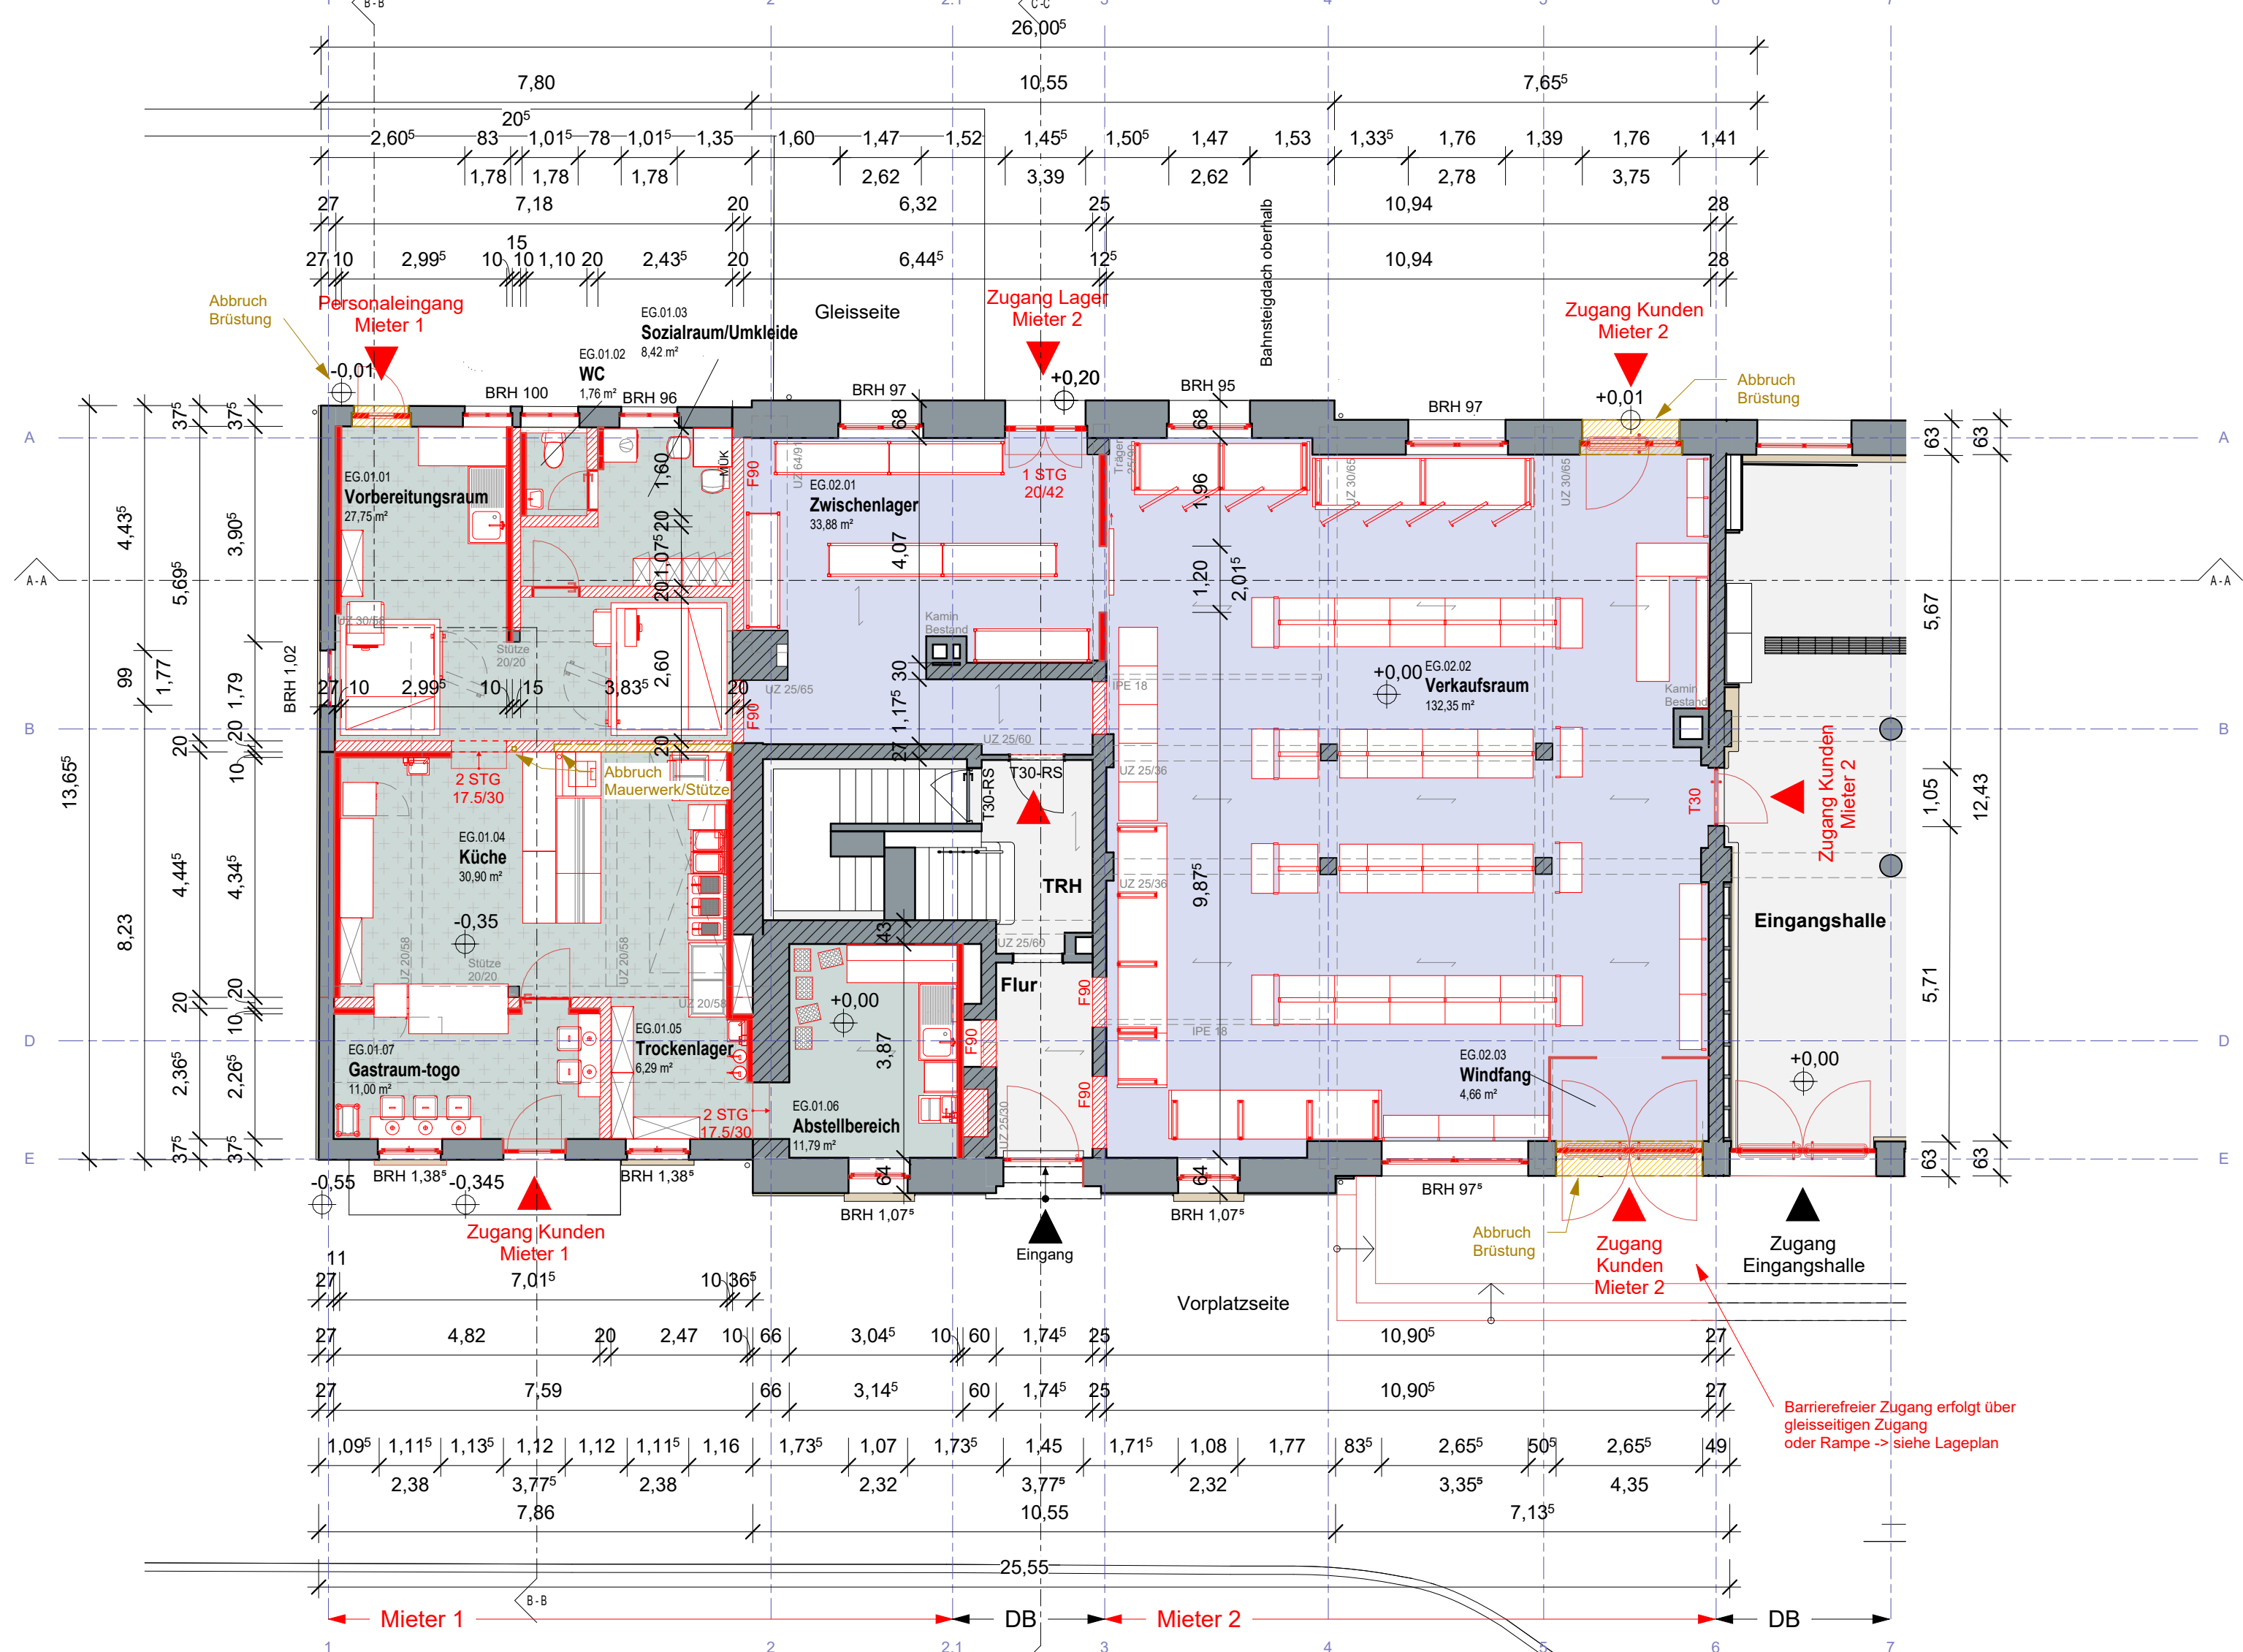

Grundriss 1. Obergeschoss
M 1:100

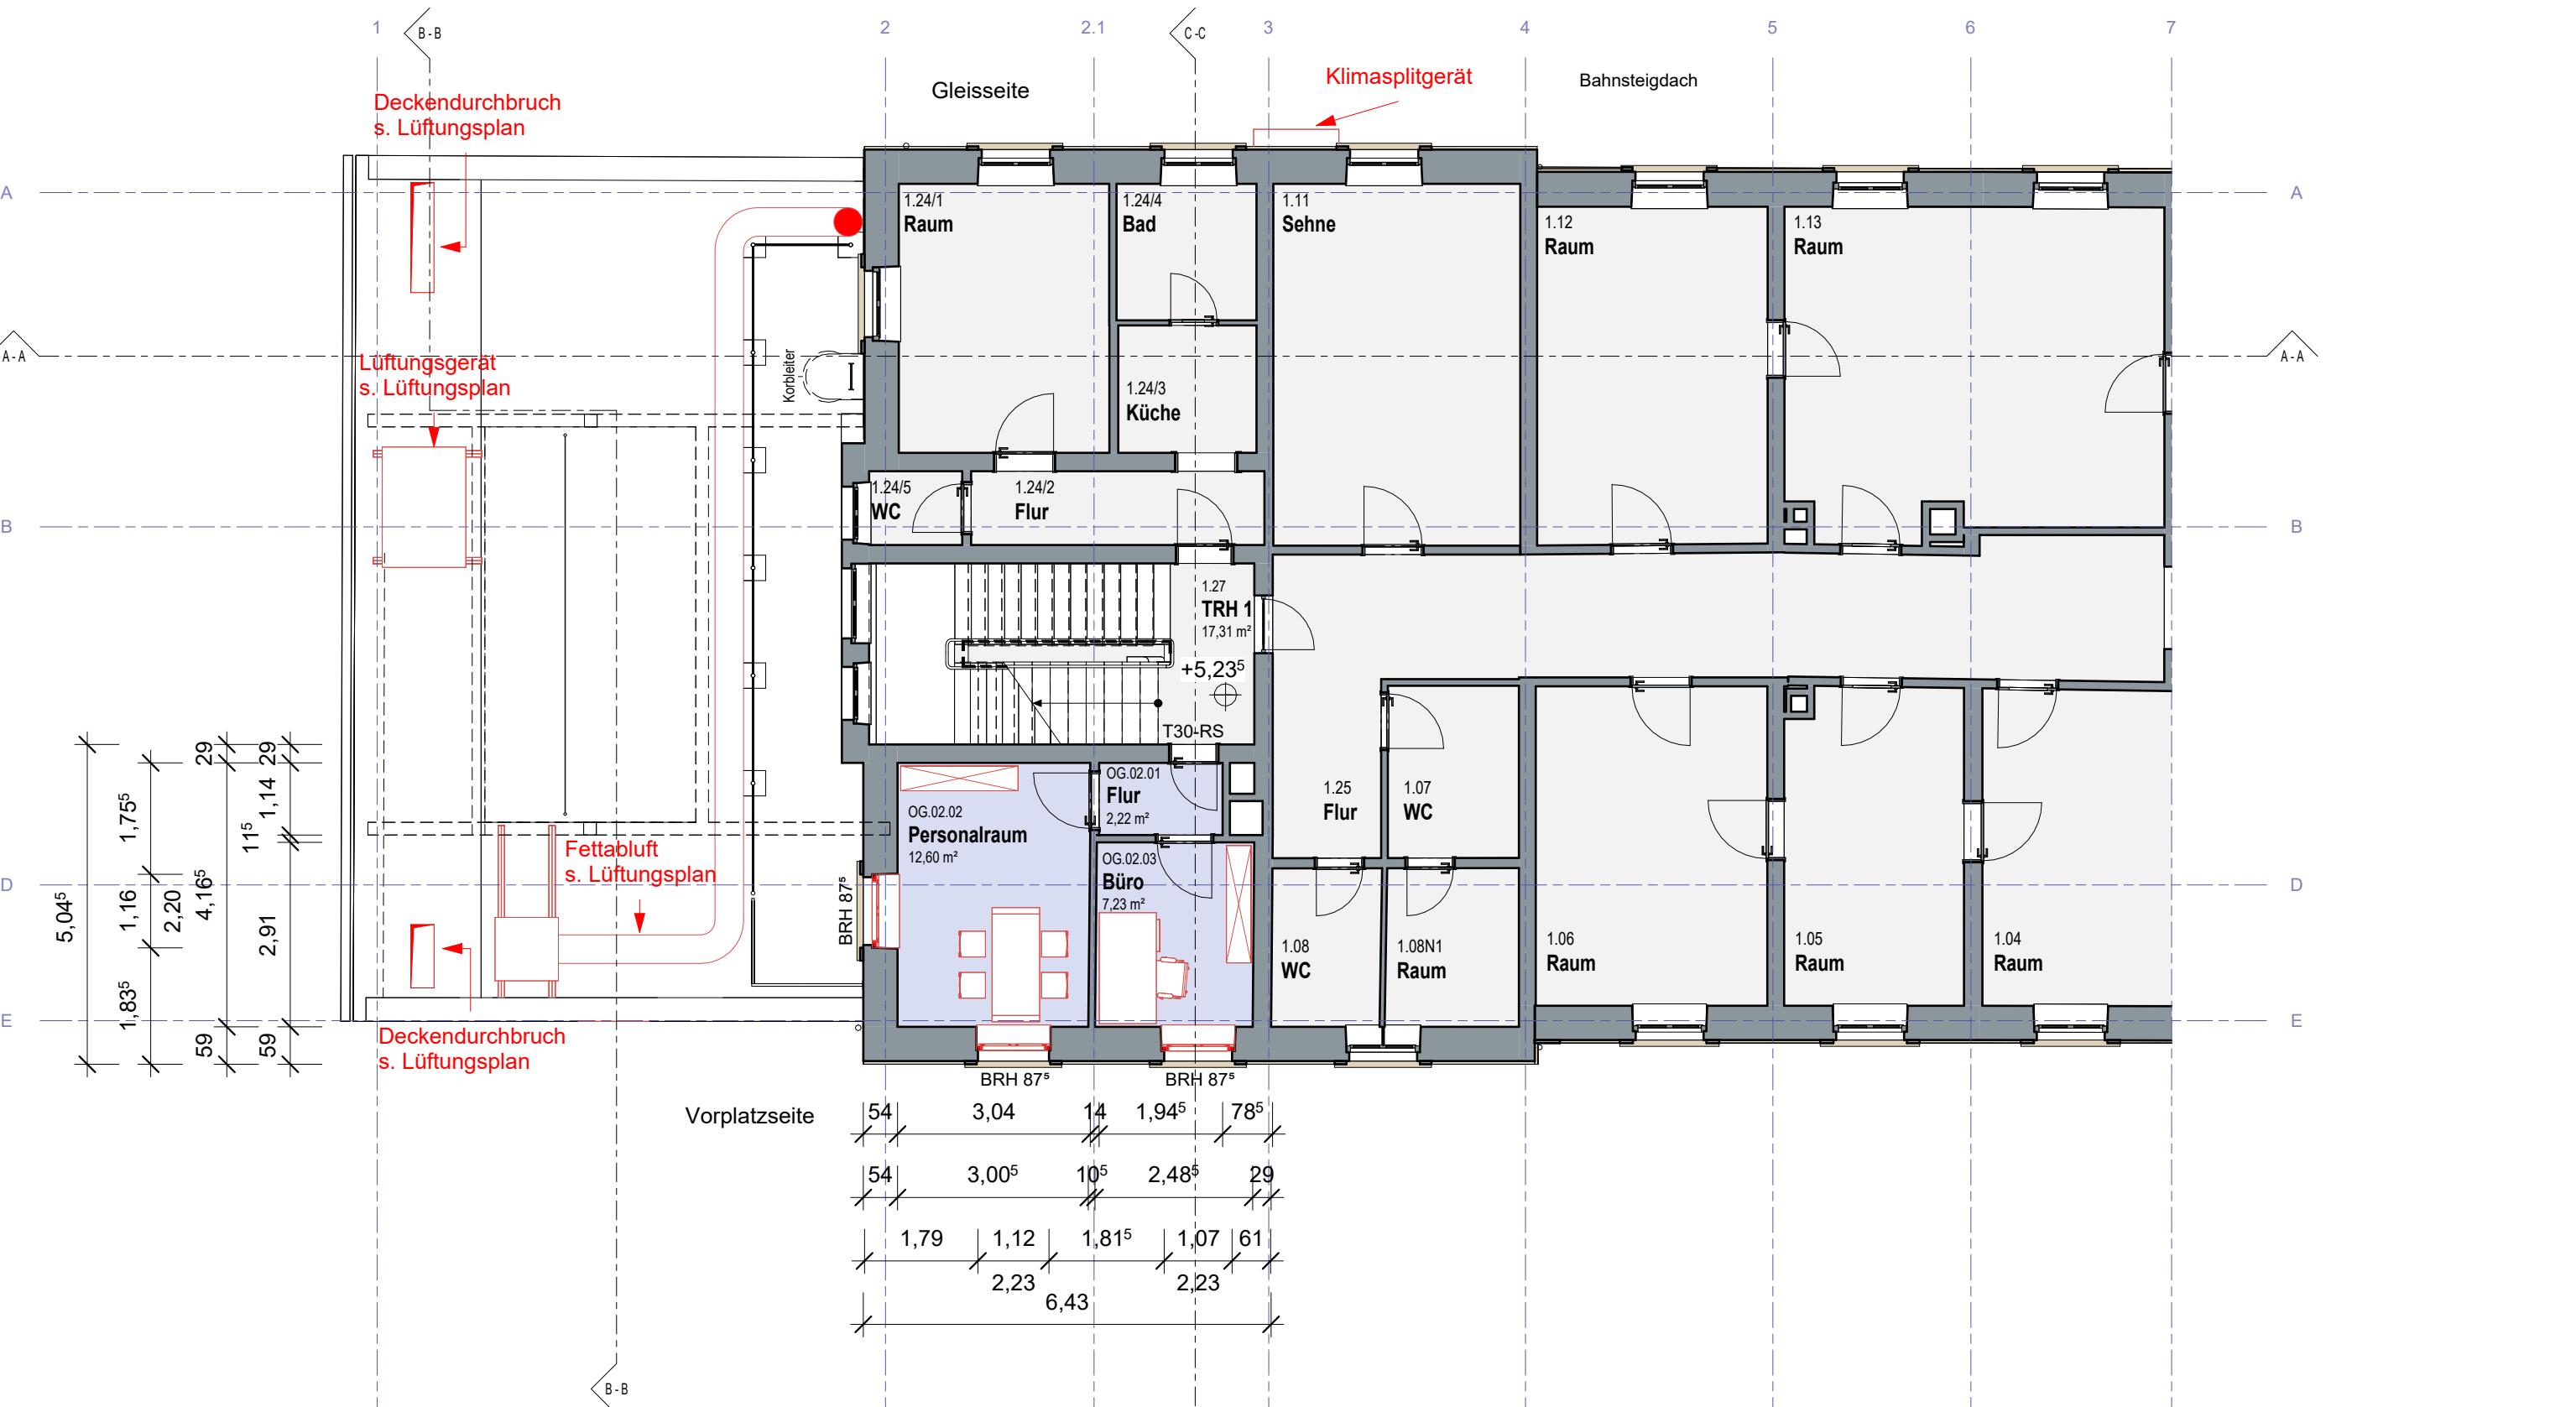

- DB
- Mieter 1
- Mieter 2
- Außenwand Bestand -tragend - kein Abbruch!
- Innenwand Bestand -tragend - kein Abbruch!
- Innenwand Neu - Ytong 15cm/20cm - nicht tragend!
- Innenwand Neu - Trockenbau - nicht tragend!
- Rasterdecke
- Abbruch
- Spannrichtung Decke
- U2 20/30 Angabe Statik - s. Pläne vom 10.01.1949
- MGR Mieter-Übergabekasten

Projekthöhe $\pm 0,00$ m = 375,8683 m üNNH
Der Plan ist nur gültig in Verbindung mit den dazugehörigen Statikplänen. Alle Maße sind vor Baubeginn örtlich und rechnerisch zu prüfen. Für die Richtigkeit haftet der Auftragnehmer.
Die Grundteilungen der Gebäude sind den Sanitär- bzw. Grundteilungsplänen zu entnehmen. Alle Schütz- und Durchbruchangaben siehe Schal- und Bewehrungspläne, sowie Schütz- und Durchbruchpläne der Fachingenieure. Alle Maße sind verantwortlich zu prüfen bzw. am Bau zu nehmen! Fachplanungen (z.B. Statik, Elektro, HLS) sind zu berücksichtigen! Detailplanungen und -hinweise sind zu berücksichtigen! Plan- und Maßdifferenzen sind vor Ausführung mit dem Architekten und der Bauleitung zu klären!

Index / Art der Änderung		Datum	Name	Unterschrift
Bauherr: DB InfraGO AG Europaplatz 17, 72072 Tübingen Mathias Welsch		Bauherrinnenvertretung / Projektleitung DB InfraGO AG, Baumanagement Bahnhofplatz 1, 76137 Karlsruhe Hail Dolan		DB InfraGO
Bautechischer Prüfer gemäß VV BAU bzw. Planprüfer gemäß VV BAU STE		Eisenbahn-Bundesamt (EBA)		
Projekt Bauantrag Reutlingen Hbf - Empfangsgebäude Wiederherstellung von zwei getrennten Mietbereichen Projektnr. G.011603185 / G.011603184				
Übersicht				
Planungsphase	Baugenehmigung	Strecke	Reutlingen - Inmündungen	Maßstab 1:100
Planbezeichnung/ Planinhalt	Grundrisse UG-EG-ZW-OG	Strecken-Nr.	4600	Bahnhofs-Nr. 5242
Planart/ SAP PM-Equipmentnr.	Grundriss	Stations-km	34,7	Koordinatensystem
Plannummer	A101_301000_P21-005_PGR_...G_...0001_...F	Höhensystem		
Plansteller	Mailänder Consult GmbH V. Claudia Klump Mühlstraße 13 76133 Karlsruhe	Mailänder Consult	Bauvorlageberechtigter (BVB) gemäß VV BAU / VV BAU-STE Freigabe der Ausführungsunterlagen gemäß Freigabebeschreiben vom Freigabe Nr.	
I. A. Stefanie Gerstenberg 09.10.2024 Name(Druckschrift) Datum		Name(Druckschrift) Datum Unterschrift		
Projektverantwortlicher als Vertreter der Eisenbahnen des Bundes (EdB)		Plansteller (Gleichstellung) Plan genehmigt mit Freigabe-Nr. des Bauvorlageberechtigten vom		
Hail Dolan 09.10.2024 Name(Druckschrift) Datum		Name(Druckschrift) Datum Unterschrift		
Die Übereinstimmung mit der Bauausführung wird bestätigt				
Auftraggeber Bau		Baüberwacher Bahn (BÜB) gemäß VV BAU/VV BAU-STE		
Name(Druckschrift) Datum Unterschrift		Name(Druckschrift) Datum Unterschrift		
Die Übernahme der handverordneten Eintragungen in die CAD-Grundlage wird bestätigt:				
Auftraggeber Bau		Bearbeitung CAD		
Name(Druckschrift) Datum Unterschrift		Datum Name(Druckschrift)		
		gez. 05/24 Gronwaldt		
		gepr. 10/24 Gerstenberg		
Name(Druckschrift) Datum Unterschrift		Name(Druckschrift) Datum Unterschrift		