


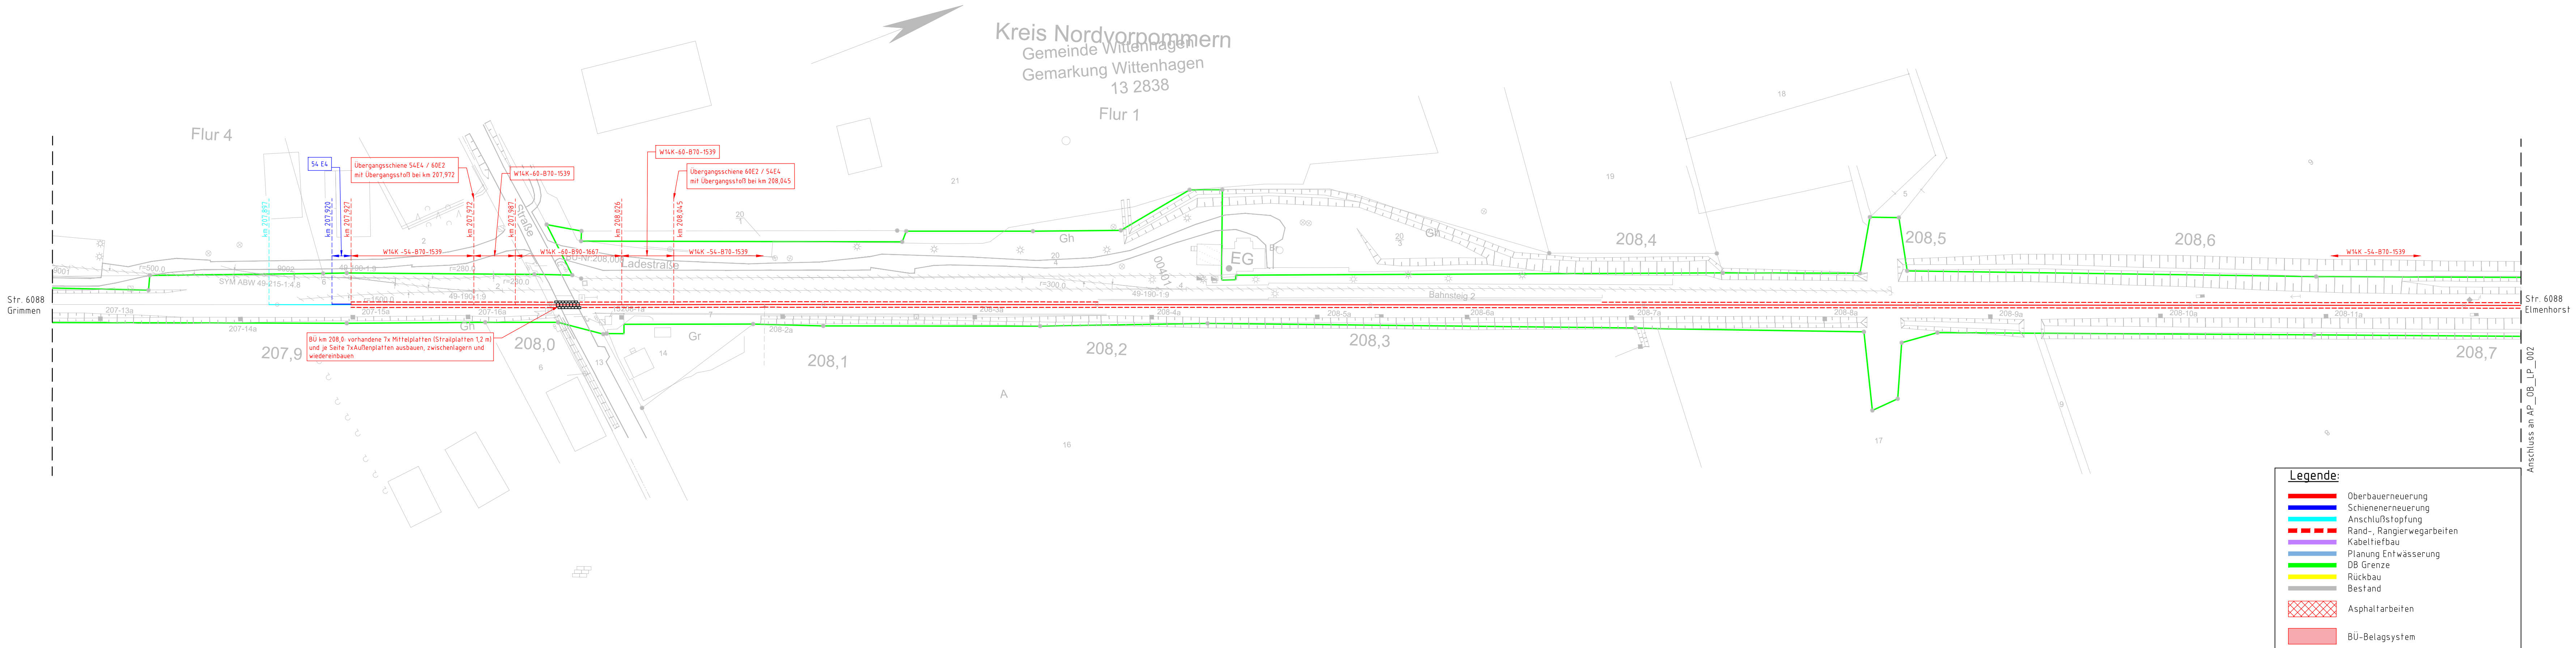

Index: Änderungen bzw. Ergänzungen		Name:		Datum:	
Prüfvermerke					
die Übereinstimmung der Zeichnung mit der Ausführung bestätigt:			Freigabe zur bautechnischen Prüfung		
für den Auftragnehmer: Ort, Datum, Unterschrift			Ort, Datum, Unterschrift		
für die DB Netz AG Ort, Datum, Unterschrift			Prüfingenieur		
Interoperabilität geprüft (benannte Stelle), Name					
Datum			geprüft / genehmigt		
Datum			geprüft / genehmigt		
Datum			geprüft / genehmigt		
Eisenbahn-Bundesamt			gleichgestellt mit Prüfexemplaren		
			Datum		
			Freigabe der Ausführungsunterlagen		
			☐ mit Regelungen durch den BVB		
			Freigabe-Nr.: DB InfraGO		
			Ort, Datum, Unterschrift (BVB)		
			Genehmigung zur Bauausführung		
			Ort, Datum, Unterschrift		
			Auftrag-Nr.: T.016050005 T.016060846 T.016076915		
gilt auch für Ausschreibung					
		Planverfasser: DB InfraGO		Anlage: 3.3	
		Region Ost			
		IIA-0-P 32			
		Granitzstraße 55-56			
		13189 Berlin			
		Berlin, 24.10.2025 gez. i.A. Isik			
		Ort, Datum, Unterschrift			
		Projektleitung: DB InfraGO			
		DB InfraGO			
		Region Ost			
		IIA-0-P 321			
		Granitzstraße 55-56			
		13189 Berlin			
Bauherr: DB InfraGO		DB InfraGO		Plan-Nr. AP_OB_LP_001	
Region Ost		Region Ost		Planungsphase: Ausführungsplanung	
Netz Neustrelitz		IIA-0-P 321		Planzeichen: lvi 6088 NL	
Adolf-Friedrich-Str. 21		Granitzstraße 55-56		Blattgr.: 297 x 1160 mm	
17235 Neustrelitz		13189 Berlin		Einwirkungen (Lastmodelle):	
Maßstab: 1:1000		Lageplan		Höhen- und Koordinatensystem	
		Strecke 6088		DB REF	
		von km 207,8 +18 - km 208,7 +21			
Strecke 6088 Gleis- und Weichenerneuerung					
Strecke 6088 Bln-Gesundbrunn - Neubrandenburg - Stralsund					
Bauwerksnummer		Brückennr.			
Strecke		Kennzahl		Barcode	
x		x			