


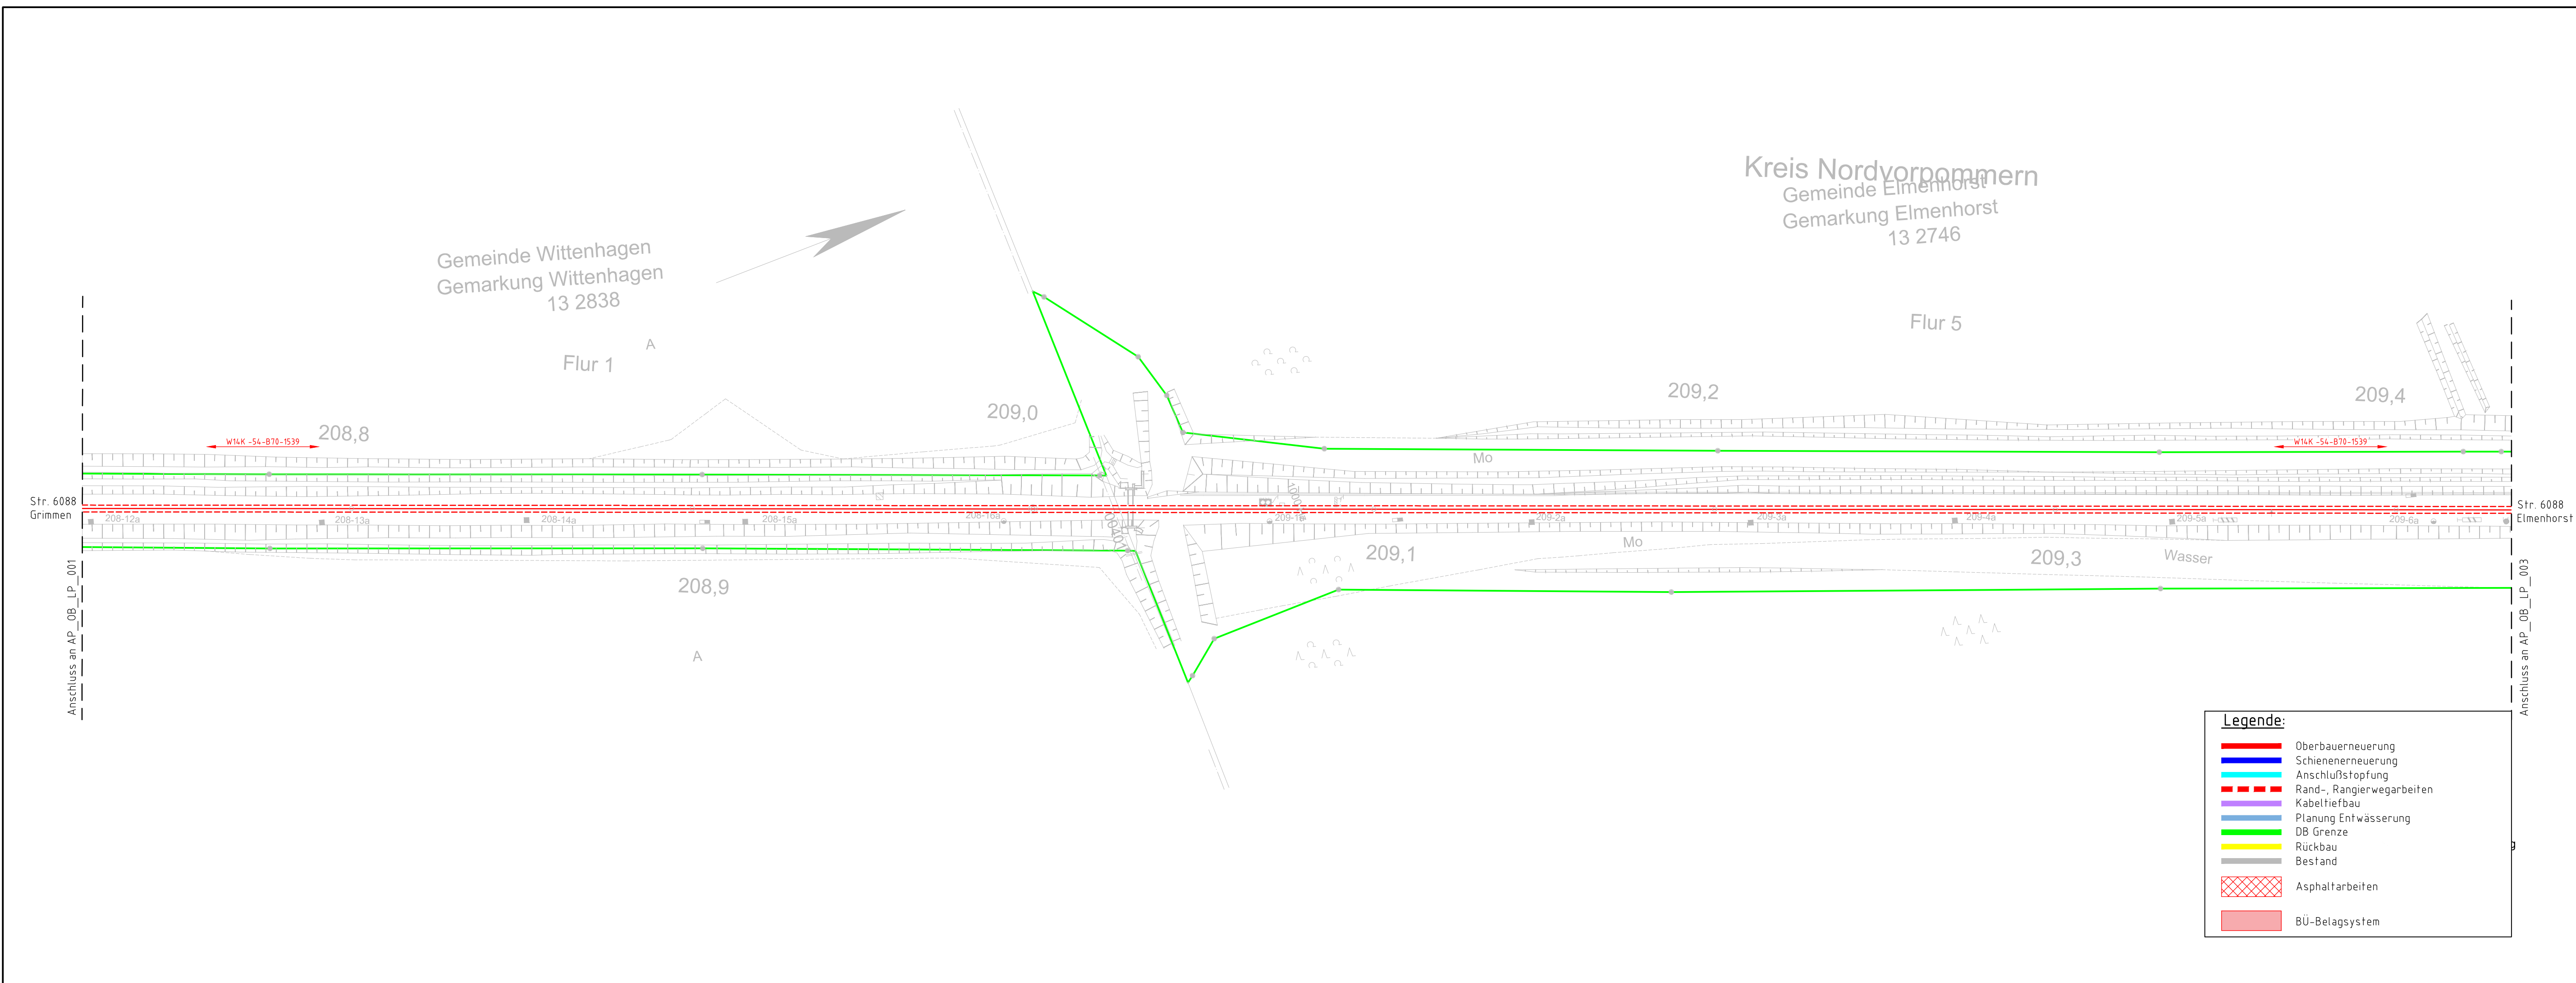

Index: Änderungen bzw. Ergänzungen		Name:		Datum:	
Prüfvermerke					
die Übereinstimmung der Zeichnung mit der Ausführung bestätigt: für den Auftragnehmer: Ort, Datum, Unterschrift für die DB Netz AG: Ort, Datum, Unterschrift			Freigabe zur bautechnischen Prüfung Ort, Datum, Unterschrift Prüfingenieur		
Interoperabilität geprüft (benannte Stelle), Name			geprüft / genehmigt		
Datum			geprüft / genehmigt		
Datum			geprüft / genehmigt		
Datum			geprüft / genehmigt		
Eisenbahn-Bundesamt			gleichgestellt mit Prüfexemplaren geprüft / genehmigt		
Datum			Freigabe der Ausführungsunterlagen mit Regelungen durch den BVB		
Freigabe-Nr.:			DB InfraGO		
Ort, Datum, Unterschrift (BVB)			Genehmigung zur Bauausführung		
Ort, Datum, Unterschrift			Auftrag-Nr.: T.016050005 T.016060846 T.016076915		
gilt auch für Ausschreibung			Anlage: 3.3		
Planverfasser: DB InfraGO Region Ost I.IA-O-P 32 Granitzstraße 55-56 13189 Berlin Berlin, 24.10.2025 gez. i.A. Isik Ort, Datum, Unterschrift			Datum 10/2025 Curcudel		
DB InfraGO			bearb. 10/2025 Isik		
Projektierung: DB InfraGO Region Ost I.IA-O-P 321 Granitzstraße 55-56 13189 Berlin			gepr. 10/2025 Yalcindag		
Bauherr: DB InfraGO Region Ost Netz Neustrelitz Adolf-Friedrich-Str. 21 17235 Neustrelitz			Plan-Nr.: AP_OB_LP_002		
DB InfraGO			Planungsphase: Ausführungsplanung		
DB InfraGO			Planzeichen: lvl 6088 NM		
Blattgr.: 297 x 970 mm			Einwirkungen (Lastmodelle):		
Maßstab: 1:1000			Lageplan Strecke 6088 von km 208,7 +21 - km 209,4 +34		
Höhen- und Koordinatensystem DB REF			Barcode		
Strecke 6088 Gleis- und Weichenerneuerung					
Strecke: Strecke 6088 Bln-Gesundbrunnen --Neubrandenburg-- Stralsund					
Bauwerksnummer		Brückennr.		Barcode	
Strecke	Kilometer	Kennzahl			
x	x	x			