


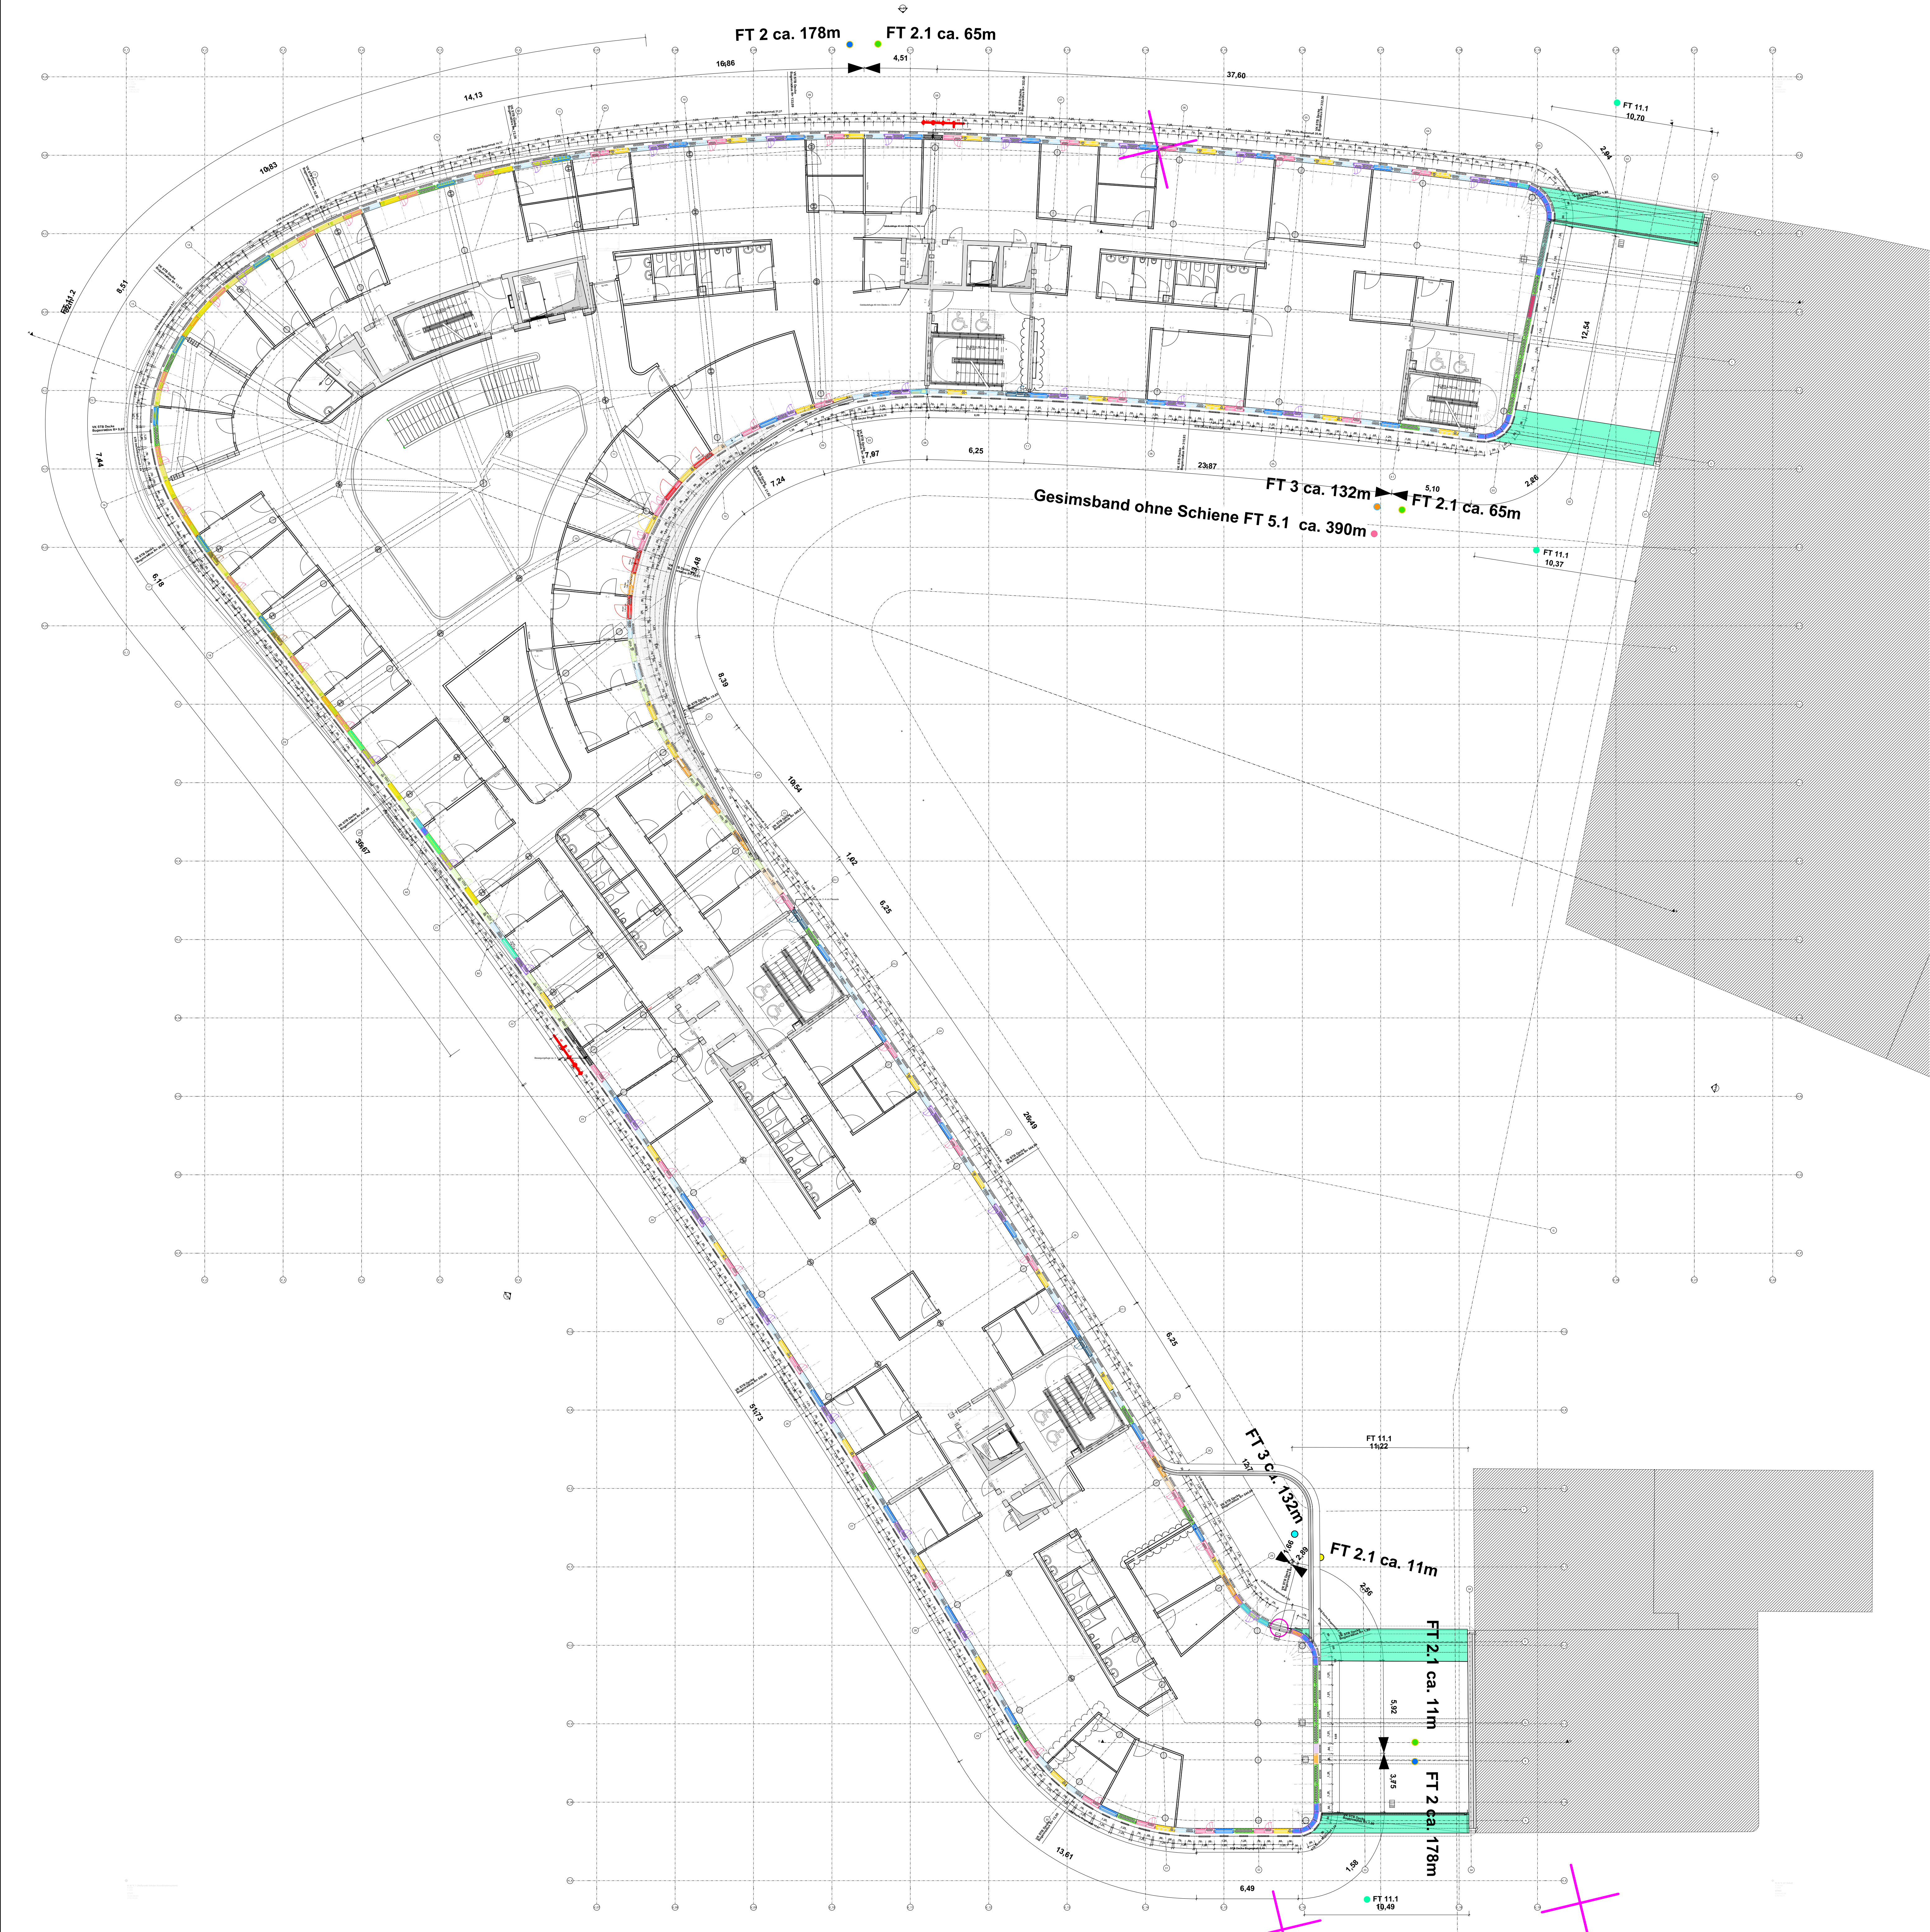

FA Elementtyp LPS				
Geschoss	Menge	2D Vorschau	Elementtyp	Nominale B x H

01.Obergeschoss.1

56		FAS_LPS_P50-G75	1,25x3,20
33		FAS_LPS_P25-G100	1,25x3,20
31		FAS_LPS_P50FL-G75	1,25x3,20
30		FAS_LPS_G125	1,25x3,20
24		FAS_LPS_P50FL-P75	1,25x3,20
22		FAS_LPS_P50	0,50x3,20
20		FAS_LPS_P125	1,25x3,20
13		FAS_LPS_P25-G75_Auskrag.	1,00x3,20
11		FAS_LPS_P50FL-G75_Auskrag.	1,25x3,20
9		FAS_LPS_P75FL-G75	1,50x3,20
7		FAS_LPS_G125_Auskrag.	1,25x3,20
6		FAS_LPS_P25-G100_Auskrag.	1,25x3,20
4		FAS_LPS_G75	0,75x3,20
4		FAS_LPS_P25-G75	1,00x3,20
4		FAS_LPS_P50FL-P75_Auskrag.	1,25x3,20
4		FAS_LPS_P75-G75	1,50x3,20
3		FAS_LPS_P125_Auskrag.	1,25x3,20
3		FAS_LPS_P50-G100FL_RWA	1,50x3,20
3		FAS_LPS_P50-G75_Auskrag.	1,25x3,20
3		FAS_LPS_P75FL-G75_Auskrag.	1,50x3,20
3		FAS_LPS_P75FL-G75_Treppenhaus	1,50x3,20
3		FAS_LPS_P75-G75_Auskrag.	1,50x3,20
2		FAS_LPS_BWF125	1,25x3,20
2		FAS_LPS_G150_Auskrag.	1,50x3,20
2		FAS_LPS_P150	1,50x3,20
2		FAS_LPS_P50FL-G75FL_RWA	1,25x3,20
2		FAS_LPS_P50FL-P50_Auskrag.	1,00x3,20
2		FAS_LPS_P50-G75_Inst.30	1,25x3,20
2		FAS_LPS_P75	0,75x3,20
1		FAS_LPS_G150	1,50x3,20
1		FAS_LPS_P157	1,57x3,20
1		FAS_LPS_P25-G100FL_RWA	1,25x3,20
1		FAS_LPS_P33-G75	1,08x3,20
1		FAS_LPS_P50FL-G75_gespiegelt	1,25x3,20
1		FAS_LPS_P50-G100FL_RWA_Inst.30	1,50x3,20
1		FAS_LPS_P64	0,64x3,20
1		FAS_LPS_P68	0,68x3,20
1		FAS_LPS_P75FL	0,75x3,20
1		FAS_LPS_P75-G75_Inst.30	1,50x3,20
1		FAS_LPS_P75-G75FL_Inst.30_RWA	1,50x3,20
1		FAS_LPS_P87-G75_gesp.	1,62x3,20

Legende

OKFF EG ±0,00 = +57,55m NHN

Alle Maße sind vor Ausführungsbeginn verantwortlich am Bau zu prüfen.
Maßstimmigkeiten oder Abweichungen sind umgehend der örtlichen Bauleitung bzw. dem Architekten mitzuteilen und mit den am Bau Beteiligten abzuklären.

Alle Maße sind Rohbaumaße sofern nicht anders angegeben.
BRH=Brüstungshöhen, Tür- und Fensterhöhen sind ab OKFF vermaßt.

Zeichnungen größeren Maßstabes haben vorrangige Gültigkeit.

Zeichnungen ausführender Firmen sind nur mit Freigabevermerk des Architekten gültig.
Diese Pläne haben nur Gültigkeit mit der geprüften Statik und den Ausführungszeichnungen aller beteiligten Ingenieurbüros und Fachfirmen und dem Freigabevermerk des Architekten.

Zeichenerklärung:

Stahlbeton
Mauwerk
Leichtbau/
GK-Metalldämmung
Dämmung weich
Stahl

Holz
Leichtbau/
GK-Metalldämmung
Dämmung trittfest
Dämmung weich

WD=Wanddurchbruch
WS=Wandschlitze
BD=Bodendurchbruch
DD=Deckendurchbruch

Brandschutz

fb feuerbeständig
fh feuerhemmend
wmb widerstandsfähig gegen mechanische Beanspruchung
nbr nicht brennbar

Brandschutz bei fertiger Darstellung:

fb/wmb
fb/wmb (Bauart)
fb
fh/wmb
fh

Türen, Fenster, Verglasungen:

dt dichtschießend
dts dichte- und selbstschießend
rdts rauchdicht- und selbstschießend
rfs rauchdicht- und selbstschießend
fh/rfs feuerhemmend, dichtschießend
fh/rfsd feuerhemmend, rauchdicht- und selbstschießend
hfh/rfsd hochfeuerhemmend, rauchdicht- und selbstschießend
fb/rfsd feuerbeständig, dichtschießend
fb/rfsd feuerbeständig, rauchdicht- und selbstschießend

Höhen Grundrisse:

OKFF ±0,00 Oberkante Fertigfußboden bzw. Fertighöhe
OKRD -0,15 Oberkante Rohdecke bzw. Rohhöhe
UKRD ±2,70 Unterkante Abhangende von OKFF

allg. Abkürzungen:

OK Oberkante
UK Unterkante
VK Vorderkante
FF Fertigglusboden
RD Rohdecke
UZ Unterzug
AHD Abhangende
RH Raumhöhe von OKFF bis UKRD
HIL Höhe im Lichten (Raumhöhe von OKFF bis UK AHD/Deckenbkl.)
BRH Brüstungshöhe (von OKFF bis OK Rohbrüstung)
BRHF Brüstungshöhe fertig (von OKFF bis OK fertig/ Fensterbank innen)
RR Regenrohr
RO Reinigungsöffnung
BE Bodeneinlauf
HK Heizkörper

Höhen Schnitte/ Ansichten:

±0,00 Oberkante Fertig/ OKF (Ausbau/ Fertighöhe)
±7,20 Unterkante Fertig/ UKF (Ausbau/ Fertighöhe)
-0,15 Oberkante Roh/ OKR (Rohbauhöhe)
+6,70 Unterkante Roh/ UKR (Rohbauhöhe)

Wandqualität (WQ) (Details s. Pläne Wandübersichten):

WQ00 Bestand
WQ01 sichtbar belassene Oberfläche
WQ02 Anstrich auf Rohwand
WQ03 Putz/ Spachtelung Q2 +Anstrich
WQ04 Putz/ Spachtelung Q3 +Anstrich
WQ05 Putz/ Spachtelung Q2 +Vlies+Anstrich
WQ06 Putz/ Spachtelung Q3 +Vlies+Anstrich

Wandqualität (WQ) (Details s. Pläne Wandübersichten):

WQ07 Putz/ Spachtelung Q2 +Raufasertap+Anstrich
WQ08 Putz/ Spachtelung Q3 +Raufasertap+Anstrich
WQ09 Putz/ Spachtelung Q2 +Glasfasertap+Anstrich
WQ10 Putz/ Spachtelung Q3 +Glasfasertap+Anstrich
WQ11 Sichtbeton S2
WQ12 Sichtbeton S3
WQ13 Fliesen raumhoch
WQ14 Miersseitiger Ausbau

Wandqualität (WQ) (Details s. Pläne Wandübersichten):

WQ15 projektspezifisch
WQ16 projektspezifisch
A Fliesen h=ca.2,10m
B Fliesen h=ca.1,20m (auf Putz/Spachtelung)
C Fliesen in Teilbereichen (s. Detailangaben)
Wx Wandbekleidung Wxx gem. Wandbelagsplan

Bodenqualität (BQ) (Details s. Pläne Bodenübersichten):

BQ00 Bestand/ Luftraum
BQ01 Teppich, Nadelvlies
BQ02 Teppich, hochwertig
BQ03 Linoleum
BQ04 Kautschuk
BQ05 Vinyl, Standard
BQ06 Vinyl, Sonderbereich
BQ07 Holz, Parkett
BQ08 Holz, Hochkantlamellenparkett
BQ09 Holz, Holzplaster
BQ10 Fliese, Standard

BQ11 Fliese, hochwertig
BQ12 Fliese, Sonderbereich
BQ13 Betonwerkstein
BQ14 Naturstein
BQ15 Rüttelkies
BQ16 Bodenbeschichtung, Standard (Epoxidharz)
BQ17 Bodenbeschichtung, Sonderbereich
BQ18 Bodenbeschichtung, Parkhaus
BQ19 Anstrich, staubbindend

BQ20 Anstrich, ölfest
BQ21 Anstrich, saurefest
BQ22 Industrieboden, flügelgeglättet
BQ23 Industrieboden, flügelgeglättet, + Hartstoffeinstreuung
BQ24 Gullyablauf
BQ25 Miersseitiger Ausbau
BQ26 projektspezifisch
BQ27 projektspezifisch

Deckenqualität (DQ) (Details s. Pläne Deckenspiegel):

DQ00 Bestand/ Luftraum
DQ01 AHD GK, glatt
(gespachtelt + gestrichen)
DQ02 AHD GK, gelocht
(gespachtelt + gestrichen)
DQ03 AHD Mineralfaser, Raster quadratisch
DQ04 AHD Mineralfaser, Raster Langfeld, abgehängt
DQ05 AHD Mineralfaser, Raster Langfeld, freigespannt

DQ06 AHD Metall, Raster quadratisch
DQ07 AHD Metall, Raster Langfeld, abgehängt
DQ08 AHD Metall, Raster Langfeld, freigespannt
DQ09 AHD Streckmetall
DQ10 AHD Metall, Paneeldecke
DQ11 AHD Holz
DQ12 Anstrich
DQ13 Spachtelung + Anstrich
DQ14 Putz + Anstrich


DQ15 GK-Verkleidung auf UK +Anstrich
DQ16 Dämmung + Anstrich
DQ17 Sichtbeton SB 2 (mittlere Qualität)
DQ18 Sichtbeton SB 3 (hohe Qualität)
DQ19 Rohdecke/ sichtbar belassene Oberfläche
DQ20 Miersseitiger Ausbau
DQ21 projektspezifisch
DQ22 projektspezifisch

Index	Änderungsbeschreibung	Datum	Name
03	Bewegungsfuge	18.09.2025	sc

12-21001 706_5_ÜP_01_104.03

Neubau Stadthaus 4 Münster

Architektur LPH 5 - Ausführungsplanung

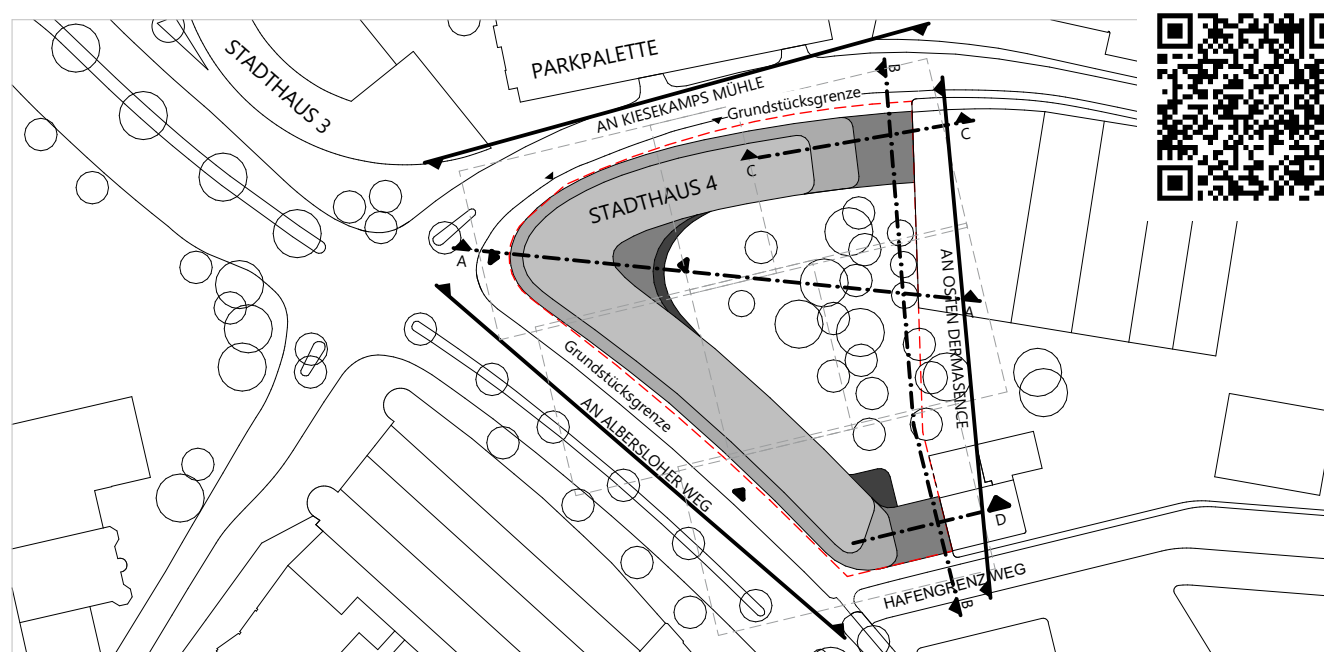

Bauherr Stadt Münster
Klemensstraße 10 / Stadthaus 1, 48143 Münster

Vertreten durch:
BAUWERKE: Bauwerke Münster GmbH
Klemensstraße 10, Stadthaus 1, 48143 Münster
Fon Tel. 0251 29 79 411-0, info@bauwerke-ms.de

Baugrundstück Albersloher Weg 41,43,
48115 Münster

Projektleitung
Ausschreibung
Baumanagement
arssmann münster GmbH
Kardinal-von-Galen-Ring 55, 48149 Münster
Fon 0251.609.63000, info@arssmanngruppe.com

Planverfasser
arssmann architekten GmbH
Baroper Straße 237, 44227 Dortmund
Fon 0231.75445.0

Planinhalt Vorabzug 1. OG Übersichtsplan Elementtypen Fassade

Planverfasser: ASS	Planstand: 03	Index: 03	Datum: 18.09.2025	Maßstab: 1:150	Gepr.: HJA/ASS	Planformat: 118,9x84,1cm
706_5_ÜP_01_104.03	03	18.09.2025	1:150	HJA/ASS	118,9x84,1cm	