


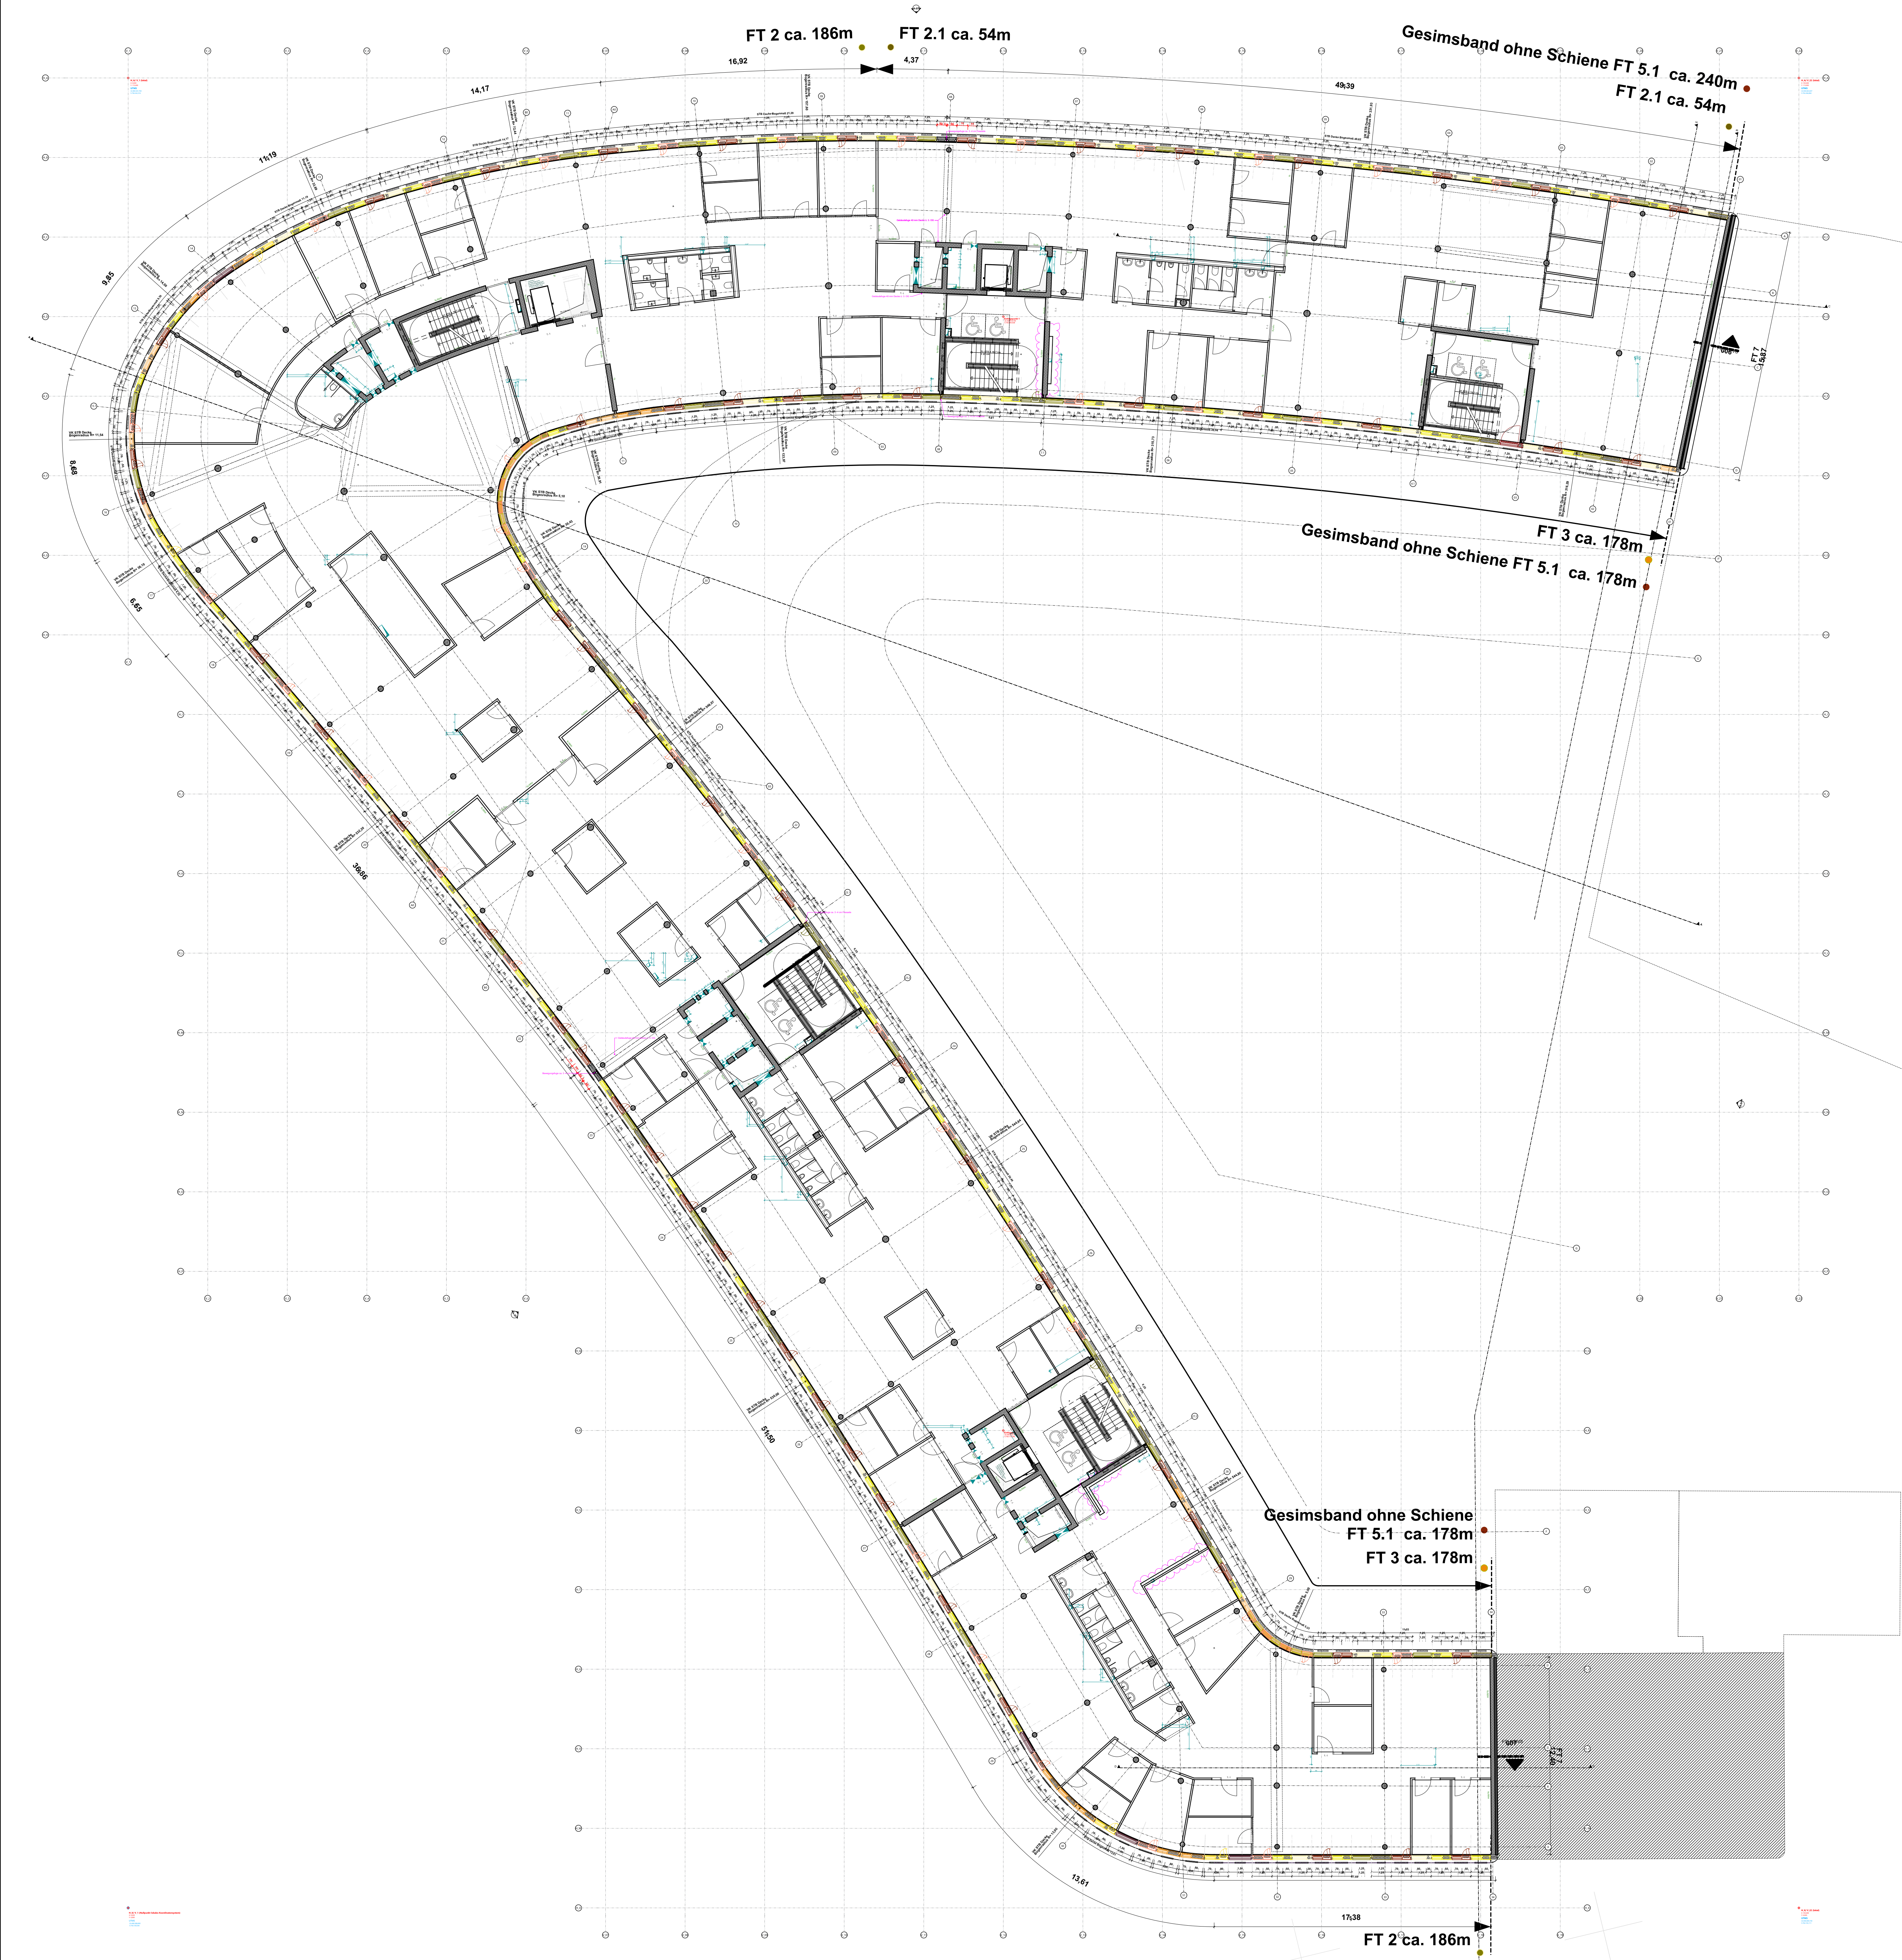

FA Elementtyp LPS				
Geschoss	Menge	2D Vorschau	Elementtyp	Nominale B x H
03				

03 Obergeschoss.3				
86		FAS_LPS_P50-G75	1,25x3,20	
56		FAS_LPS_P50FL-G75	1,25x3,20	
48		FAS_LPS_G125	1,25x3,20	
44		FAS_LPS_P25-G100	1,25x3,20	
35		FAS_LPS_P50FL-P75	1,25x3,20	
16		FAS_LPS_P125	1,25x3,20	
10		FAS_LPS_P75-G75	1,50x3,20	
9		FAS_LPS_G75	0,75x3,20	
9		FAS_LPS_P25-G75	1,00x3,20	
5		FAS_LPS_P75	0,75x3,20	
4		FAS_LPS_G150	1,50x3,20	
4		FAS_LPS_P75FL	0,75x3,20	
4		FAS_LPS_P75FL-G75	1,50x3,20	
3		FAS_LPS_P75FL-G75_Treppenh.	1,50x3,20	
2		FAS_LPS_BWF125	1,25x3,20	
2		FAS_LPS_P50FL-G75_gespiegelt	1,25x3,20	
1		FAS_LPS_P100	1,00x3,20	
1		FAS_LPS_P25-G125FL_RWA	1,50x3,20	
1		FAS_LPS_P50	0,50x3,20	

Legende

OKFF EG ±0,00 = +57,55m NHN

Alle Maße sind vor Ausführungsbeginn verantwortlich am Bau zu prüfen. Maßstabsirrtümern oder Abweichungen sind umgehend der örtlichen Bauleitung bzw. dem Architekten mitzuteilen und mit den am Bau Beteiligten abzuklären.

Alle Maße sind Rohbaumaße sofern nicht anders angegeben.

BRH=Brüstungshöhen, Tür- und Fensterhöhen sind ab OKFF vermaßt.

Zeichnungen größeren Maßstabes haben vorrangige Gültigkeit.

Zeichnungen ausführender Firmen sind nur mit Freigabevermerk des Architekten gültig.

Diese Pläne haben nur Gültigkeit mit der geprüften Statik und den Ausführungszeichnungen aller beteiligten Ingenieurbüros und Fachfirmen und dem Freigabevermerk des Architekten.

Zeichenerklärung:

	Stahlbeton		Holz		WD=Wanddurchbruch
	Mauwerk		Leichtbau/ GK-Metalldämmung		WS=Wandschlitze
	Mauwerk, nachträglich zu errichten		Dämmung trittfest		BD=Bodendurchbruch
	Stahl		Dämmung weich		DD=Deckendurchbruch

Brandschutz

fb	feuerbeständig	dt	dichtschließend
hfh	hochfeuerbeständig	hfh	hochfeuerbeständig
fh	feuerhemmend	fh	feuerhemmend
wmb	widerstandsfähig gegen mechanische Beanspruchung	fh	feuerhemmend, dicht- und selbstschließend
nbr	nicht brennbar	fh	feuerhemmend, dicht- und selbstschließend

Höhen Grundrisse:

OKFF ±0,00	Oberkante Fertigfußboden bzw. Fertighöhe	OK	Oberkante
OKRD -0,15	Oberkante Rohdecke bzw. Rohhöhe	UK	Unterseite
UKRD ±2,70	Unterseite Abhangdecke von OKFF	FF	Fertigfußboden

Höhen Schnitte/ Ansichten:

±0,00	Oberkante Fertig/ OKFF (Ausbau/ Fertighöhe)	BRH	Brüstungshöhe (von OKFF bis OK Rohbrüstung)
+7,20	Unterseite Fertig/ UKF (Ausbau/ Fertighöhe)	BRHF	Brüstungshöhe fertig (von OKFF bis OK fertig/ Fensterbank innen)
-0,15	Oberkante Roh/ OKR (Rohbauhöhe)	RR	Regenrohr
+6,70	Unterseite Roh/ UKR (Rohbauhöhe)	RO	Reinigungsöffnung
		BE	Bodeneinlauf
		HK	Heizkörper

Wandqualität (WQ) (Details s. Pläne Wandübersichten):

WQ00	Bestand	WQ07	Putz/ Spachtelung Q2	WQ15	projektspezifisch
WQ01	sichtbar belassene Oberfläche	WQ08	Putz/ Spachtelung Q3	WQ16	projektspezifisch
WQ02	Anstrich auf Rohwand	WQ09	Putz/ Spachtelung Q2	A	Fliesen h=ca.2,10m
WQ03	Putz/ Spachtelung Q2	WQ10	Putz/ Spachtelung Q3	B	Fliesen h=ca.1,20m
WQ04	Putz/ Spachtelung Q3	WQ11	Putz/ Spachtelung Q2	C	Fliesen in Teilbereichen (s. Detailangaben)
WQ05	Putz/ Spachtelung Q2	WQ12	Putz/ Spachtelung Q3		
WQ06	Putz/ Spachtelung Q3	WQ13	Putz/ Spachtelung Q2		
		WQ14	Putz/ Spachtelung Q3		

Bodenqualität (BQ) (Details s. Pläne Bodenübersichten):

BQ00	Bestand/ Luftraum	BQ11	Fliese, hochwertig	BQ20	Anstrich, ölfest
BQ01	T Teppich, Nadelvlies	BQ12	Fliese, Sonderbereich	BQ21	Anstrich, säurefest
BQ02	T Teppich, hochwertig	BQ13	Betonwerkstein	BQ22	Industrieboden, flügelgeglättet
BQ03	Linoleum	BQ14	Naturstein	BQ23	Industrieboden, flügelgeglättet
BQ04	Kautschuk	BQ15	Rüttelklinker	BQ24	Industrieboden, flügelgeglättet
BQ05	Vinyl, Standard	BQ16	Bodenbeschichtung, Standard (Epoxidharz)	BQ25	Industrieboden, flügelgeglättet
BQ06	Vinyl, Sonderbereich	BQ17	Bodenbeschichtung, Sonderbereich	BQ26	Industrieboden, flügelgeglättet
BQ07	Holz, Parkett	BQ18	Bodenbeschichtung, Hochkantlamellenparkett	BQ27	Industrieboden, flügelgeglättet
BQ08	Holz	BQ19	Bodenbeschichtung, Parkhaus	BQ28	Industrieboden, flügelgeglättet
BQ09	Holz, Holzplaster	BQ20	Bodenbeschichtung, Parkhaus	BQ29	Industrieboden, flügelgeglättet
BQ10	Fliese, Standard	BQ21	Bodenbeschichtung, Parkhaus	BQ30	Industrieboden, flügelgeglättet

Deckenqualität (DQ) (Details s. Pläne Deckenspiegel):

DQ00	Bestand/ Luftraum	DQ06	AHD Metall, Raster quadratisch	DQ15	GK-Verkleidung auf UK
DQ01	AHD GK, glatt	DQ07	AHD Metall, Raster Langfeld, abgehängt	DQ16	Dämmung + Anstrich
DQ02	AHD GK, gelocht	DQ08	AHD Metall, Raster Langfeld, freigespannt	DQ17	Dämmung + Anstrich
DQ03	AHD Mineralfaser, Raster quadratisch	DQ09	AHD Metall, Raster Langfeld, freigespannt	DQ18	Dämmung + Anstrich
DQ04	AHD Mineralfaser, Raster Langfeld, abgehängt	DQ10	AHD Metall, Raster Langfeld, freigespannt	DQ19	Dämmung + Anstrich
DQ05	AHD Mineralfaser, Raster Langfeld, freigespannt	DQ11	AHD Metall, Raster Langfeld, freigespannt	DQ20	Dämmung + Anstrich

Index	Änderungsbeschreibung	Datum	Name
03	Bewegungsfuge	18.09.2025	sc

12-21001

706_5_ÜP_03_104_03

Neubau Stadthaus 4 Münster

Architektur

LPH 5 - Ausführungsplanung

Bauherr

Stadt Münster

Klemensstraße 10 / Stadthaus 1, 48143 Münster

Vertreten durch:

BAUWERKE: Bauwerke Münster GmbH

Klemensstraße 10, Stadthaus 1, 48143 Münster

Fon Tel. 0251 29 79 411-0, info@bauwerke-ms.de

Baugrundstück

Albersloher Weg 41,43, 48115 Münster

Projektleitung

ssmann projekt

arismann münster GmbH

Kardinal-von-Galen-Ring 55, 48149 Münster

Fon 0251.609.63000, info@assmanngruppe.com

Ausschreibung

Planverfasser

arismann architekten GmbH

Baroper Straße 237, 44227 Dortmund

Fon 0231.75445.0

Planinhalt

Vorabzug

Planverfasser: ASS

Planstand

Index: Datum

706_5_ÜP_03_104_03

03 18.09.2025

Maßstab

1:150

Gepr.

HJA/ASS

Planformat

118,9x84,1cm

3. OG Übersichtsplan Elementtypen Fassade

Projekt Stadthaus 4 - AWARO Dokument-Nr.: 10790 / AWARO Plannummer: 706_5_ÜP_03_104 (PDF) / Index: 03