


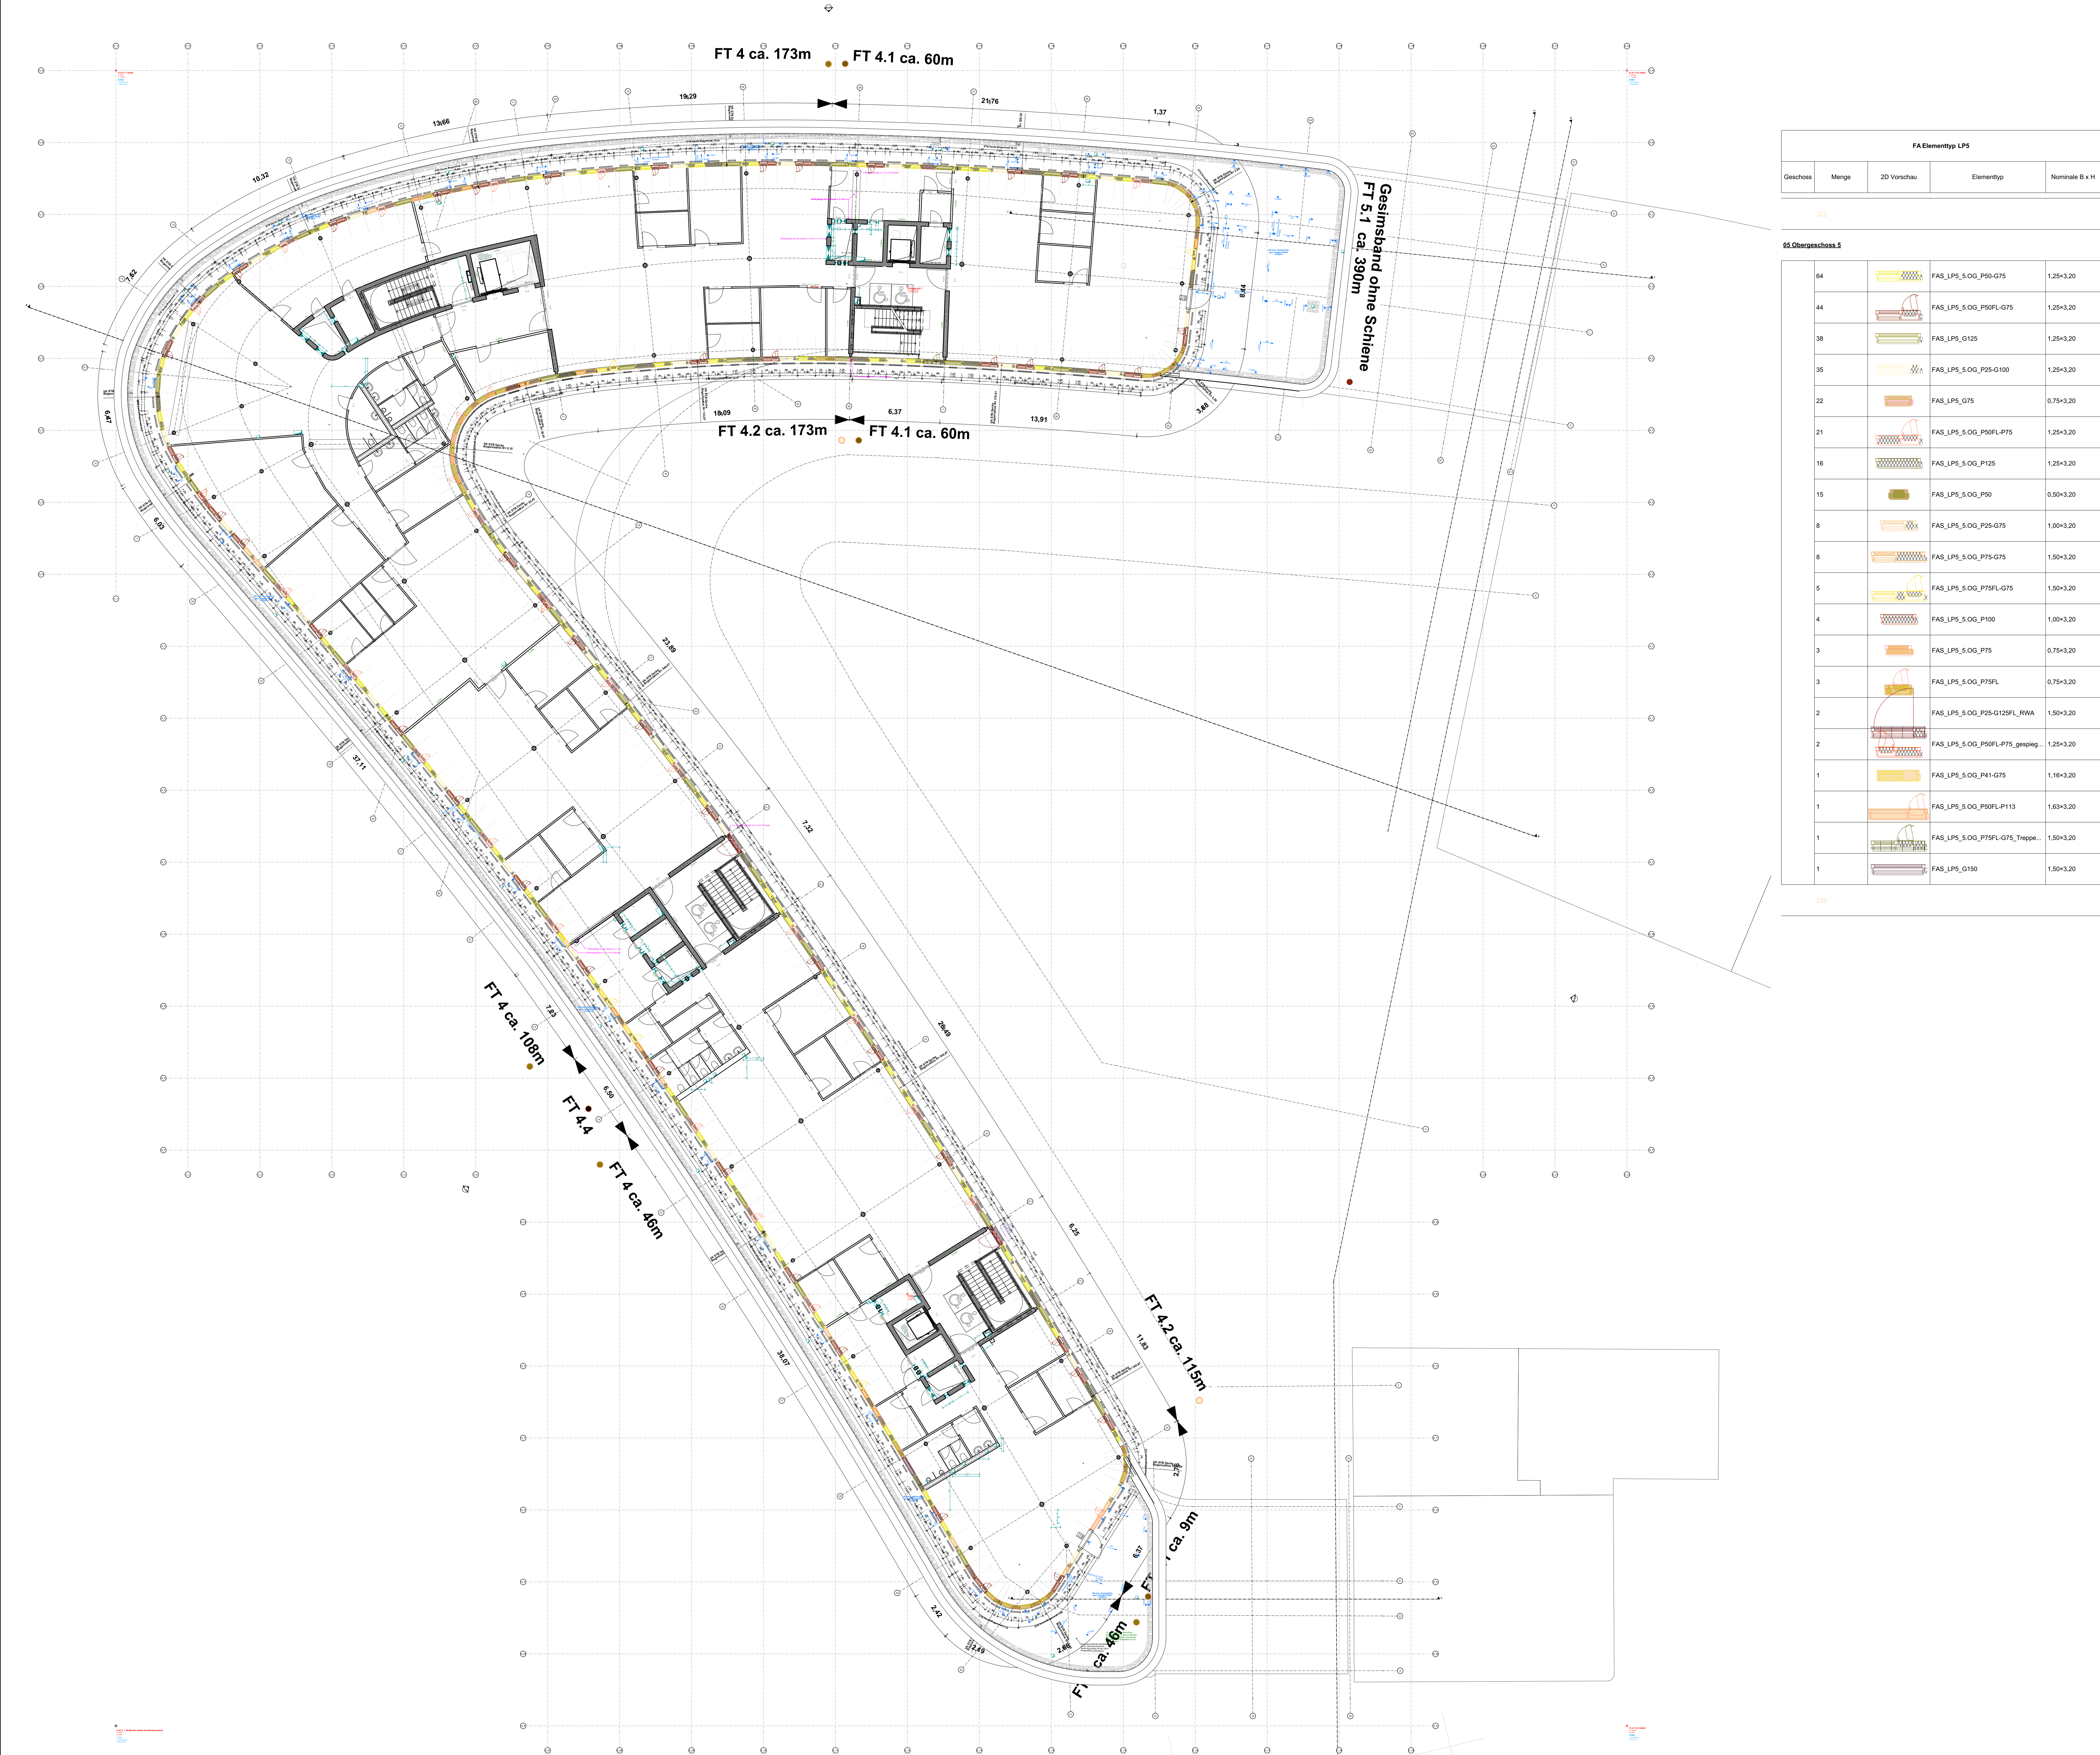

Legende

OKFF EG ±0.00 = +57.55m NHN

Alle Maße sind vor Ausführungsbeginn verantwortlich am Bau zu prüfen. Maßstimmigkeiten oder Abweichungen sind umgehend der örtlichen Bauleitung bzw. dem Architekten mitzuteilen und mit den am Bau beteiligten abzuklären.

Alle Maße sind Rohbaumaße sofern nicht anders angegeben.

BRH=Brüstungshöhen, Tür- und Fensterhöhen sind ab OKFF vermaßt.

Zeichnungen größeren Maßstabes haben vorrangige Gültigkeit.

Zeichnungen ausführender Firmen sind nur mit Freigabevermerk des Architekten gültig.

Diese Pläne haben nur Gültigkeit mit der geprüften Statik und den Ausführungszeichnungen aller beteiligten Ingenieurbüros und Fachfirmen und dem Freigabevermerk des Architekten.

Zeichenerklärung:

	Stahlbeton		Holz		WD=Wanddurchbruch
	Mauwerk		Leichtbau/ GK-Metallständerwand		WS=Wandschlitze
	Mauwerk, nachträglich zu errichten		Dämmung trittfest		BD=Bodendurchbruch
	Stahl		Dämmung weich		DD=Deckendurchbruch

Brandschutz

fb feuerbeständig
hfh hochfeuerbeständig
fh feuerhemmend
wmb widerstandsfähig gegen mechanische Beanspruchung
nbr nicht brennbar

Höhen Grundrisse:

OKFF ±0.00 Oberkante Fertigfußboden bzw. Fertighöhe
OKRD -0.15 Oberkante Rohdecke bzw. Rohhöhe
UK Unterante Abhangdecke von OKFF

Höhen Schnitte/Ansichten:

±0.00 Oberkante Fertig OKF (Ausbau-/Fertighöhe)
±7.20 Unterante Fertig/UKF (Ausbau-/Fertighöhe)
-0.15 Oberkante Roh/OKR (Rohbauhöhe)
+6.70 Unterante Roh/UKR (Rohbauhöhe)

Brandschutz bei farbiger Darstellung:

fb/wmb (Bauart)
hfh
fb
fh

Türen, Fenster, Verglasungen:

dt dichtschießend
dts dichtschießend
rdts rauchdicht- und selbstschließend
rs rauchdicht- und selbstschließend
fh feuerhemmend, dicht- und selbstschließend
fh/dts feuerhemmend, rauchdicht- und selbstschließend
hfh/dts hochfeuerhemmend, rauchdicht- und selbstschließend
fb feuerbeständig, dicht- und selbstschließend
fb/dts feuerbeständig, rauchdicht- und selbstschließend
Gt Gangflügel
Stl Standflügel
US Unterschnitt
TS Türschließer
OH Türöffnung
TA Türantrieb
Vor Vorrichtung
BLS Blendschutz innen
VD Verdunkelung (elektrisch)
S Sonnenschutz
RL Rolläden

Wandqualität (WQ) (Details s. Pläne Wandübersichten):

WQ00 Bestand
WQ01 sichtbar belassene Oberfläche
WQ02 Anstrich auf Rohwand
WQ03 Putz/Spachtelung Q2 +Anstrich
WQ04 Putz/Spachtelung Q3 +Anstrich
WQ05 Putz/Spachtelung Q2 +Vlies+Anstrich
WQ06 Putz/Spachtelung Q3 +Vlies+Anstrich

Bodenqualität (BQ) (Details s. Pläne Bodenübersichten):

BQ00 Bestand/ Lufraum
BQ01 Teppich, Nadelvlies
BQ02 Teppich, hochwertig
BQ03 Linoleum
BQ04 Kautschuk
BQ05 Vinyl, Standard
BQ06 Vinyl, Sonderbereich
BQ07 Holz, Parkett
BQ08 Holz, Sonderbereich
BQ09 Holz, Holzplaster
BQ10 Fliese, Standard
BQ11 Fliese, hochwertig
BQ12 Fliese, Sonderbereich
BQ13 Betonwerkstein
BQ14 Naturstein
BQ15 Rüttelklinker
BQ16 Bodenbeschichtung, Standard (Epoxidharz)
BQ17 Bodenbeschichtung, Sonderbereich
BQ18 Bodenbeschichtung, Parkhaus
BQ19 Anstrich, staubbindend

Deckenqualität (DQ) (Details s. Pläne Deckenspiegell):

DQ00 Bestand/ Lufraum
DQ01 AHD GK, glatt
DQ02 AHD GK, gestrichen
DQ03 AHD GK, gestrichen
DQ04 AHD GK, gestrichen
DQ05 AHD GK, gestrichen
DQ06 AHD Metall, Raster quadratisch
DQ07 AHD Metall, Raster Langfeld, abgehängt
DQ08 AHD Metall, Raster Langfeld, freigespannt
DQ09 AHD Metall, Raster Langfeld, freigespannt
DQ10 AHD Metall, Raster Langfeld, freigespannt
DQ11 AHD Metall, Raster Langfeld, freigespannt
DQ12 AHD Metall, Raster Langfeld, freigespannt
DQ13 AHD Metall, Raster Langfeld, freigespannt
DQ14 AHD Metall, Raster Langfeld, freigespannt

Wandqualität (WQ) (Details s. Pläne Wandübersichten):

WQ07 Putz/Spachtelung Q2 +Raufasertap+Anstrich
WQ08 Putz/Spachtelung Q3 +Raufasertap+Anstrich
WQ09 Putz/Spachtelung Q2 +Raufasertap+Anstrich
WQ10 Putz/Spachtelung Q3 +Raufasertap+Anstrich
WQ11 Sichtbeton S2
WQ12 Sichtbeton S3
WQ13 Fliesen raumhoch
WQ14 Miersseitiger Ausbau

Bodenqualität (BQ) (Details s. Pläne Bodenübersichten):

BQ15 Fliesen raumhoch
BQ16 Fliesen raumhoch
BQ17 Fliesen raumhoch
BQ18 Fliesen raumhoch
BQ19 Fliesen raumhoch

Deckenqualität (DQ) (Details s. Pläne Deckenspiegell):

DQ15 GK-Verkleidung auf UK
DQ16 Dämmung + Anstrich
DQ17 Sichtbeton SB 2 (mittlere Qualität)
DQ18 Sichtbeton SB 3 (hohe Qualität)
DQ19 Rohdecke/ sichtbar belassene Oberfläche
DQ20 Miersseitiger Ausbau
DQ21 projektspezifisch
DQ22 projektspezifisch

Index: 03

Änderungsbeschreibung: Bewegungsfuge

Datum: 18.09.2025

Name: sc

12-21001

706_5_ÜP_05_104_03

Neubau Stadthaus 4 Münster

Architektur

LPH 5 - Ausführungsplanung

Bauherr: Stadt Münster
Klemensstraße 10 / Stadthaus 1, 48143 Münster

Vertreten durch: BAUWERKE: Bauwerke Münster GmbH
Klemensstraße 10, Stadthaus 1, 48143 Münster
Fon Tel. 0251 29 79 411-0, info@bauwerke-ms.de

Baugrundstück: Albersloher Weg 41,43, 48115 Münster

Projektleitung: arsmann münster GmbH
Kardinal-von-Galen-Ring 55, 48149 Münster
Fon 0251.609.63000, info@assmanngruppe.com

Planverfasser: arsmann architekten GmbH
Baroper Straße 237, 44227 Dortmund
Fon 0231.75445.0

Planinhalt: **Vorabzug**

Planverfasser: ASS

Planstand: 03

Index: 03

Datum: 18.09.2025

Maßstab: 1:150

Gepr: HJA/ASS

Planformat: 118,9x84,1cm

5. OG Übersichtsplan Elementtypen Fassade