


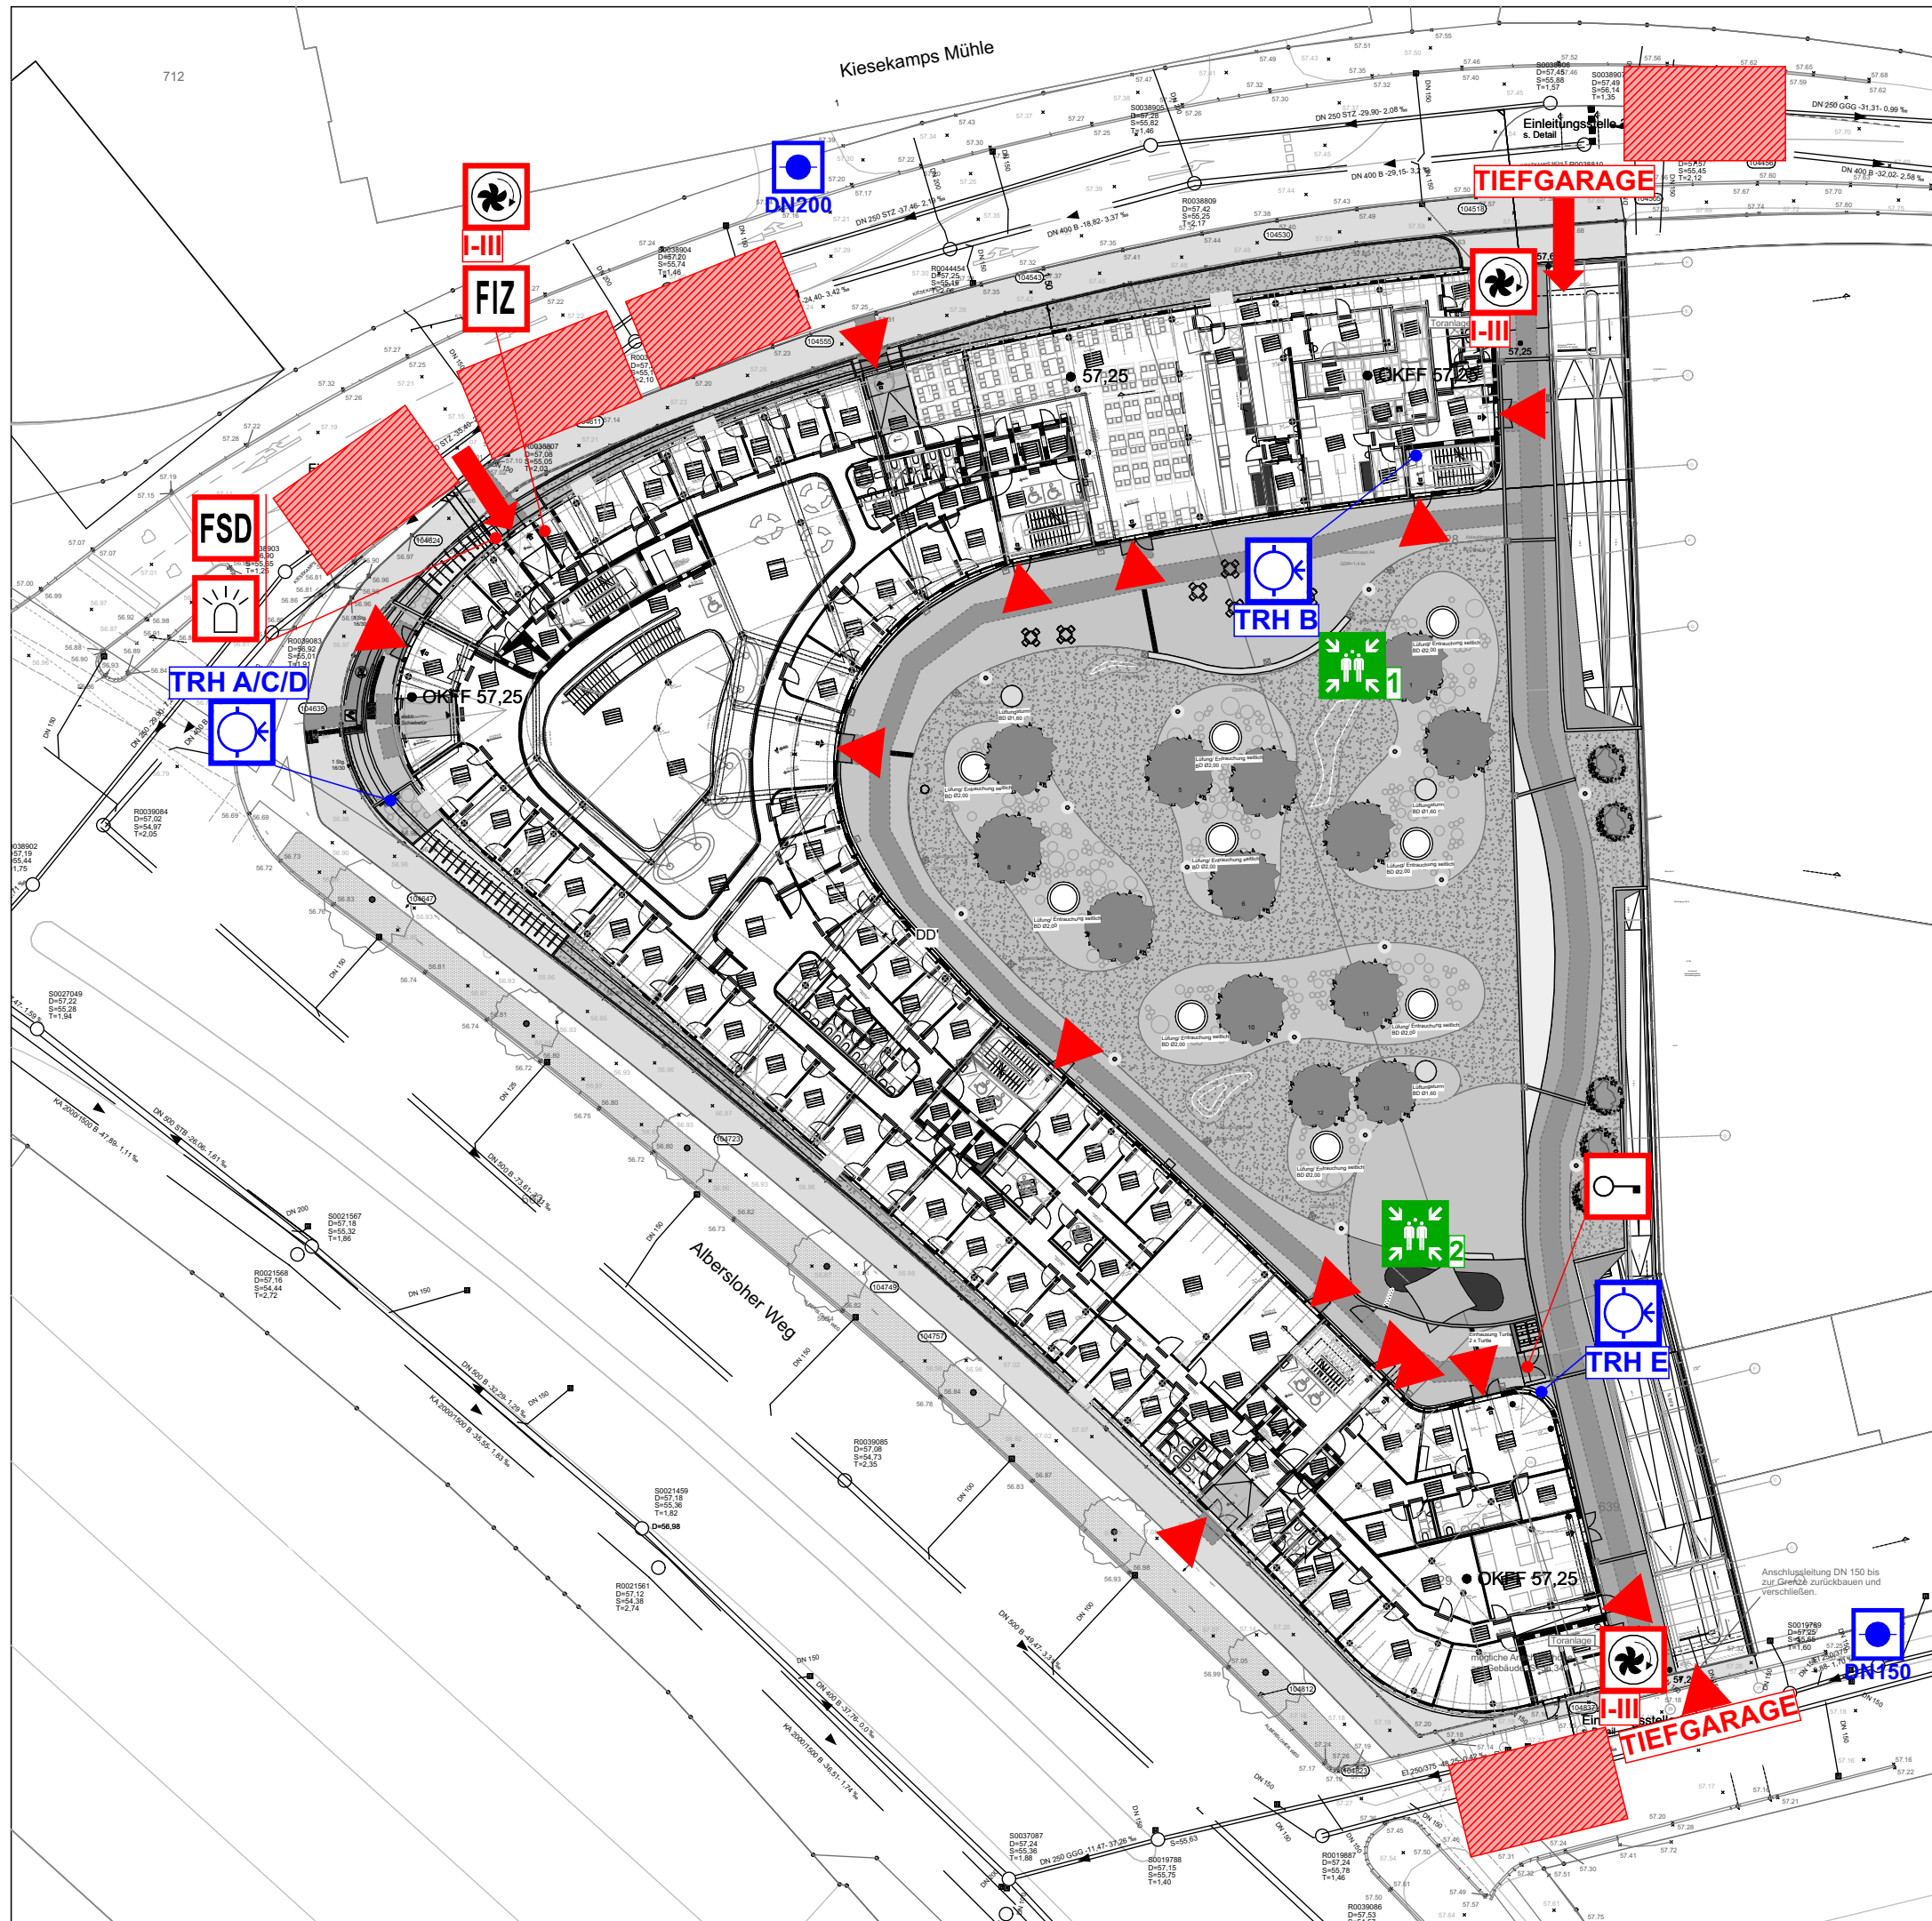

Legende:

-  Hauptzugang Feuerwehr
-  Zugangsmöglichkeit
-  Bewegungsfläche für die Feuerwehr
-  Durchfahrtsoption für die Feuerwehr
-  Unterflurhydrant mit Nennweite DN100
-  Personensammelstelle
-  Bedienstelle Rauchgasventilatoren Tiefgarage
-  Feuerwehrschließung

Begleitplan zum Brandschutzkonzept

Hagebölling
Brandschutzplanungs- und -beratungsgesellschaft mbH
Rekener Straße 33, 48653 Coesfeld

Projekt
Neubau Stadthaus 4 Münster

Albersloher Weg / Kieseckamps Mühle
48155 Münster

Bauherrschaft
Stadtwerke Münster GmbH

Hafenplatz 1
48155 Münster

Lageplan 741_4_LP_001_02

Maßstab: 1:500

Datum: 12.07.2023

Blattgröße: DIN A3

LP3