
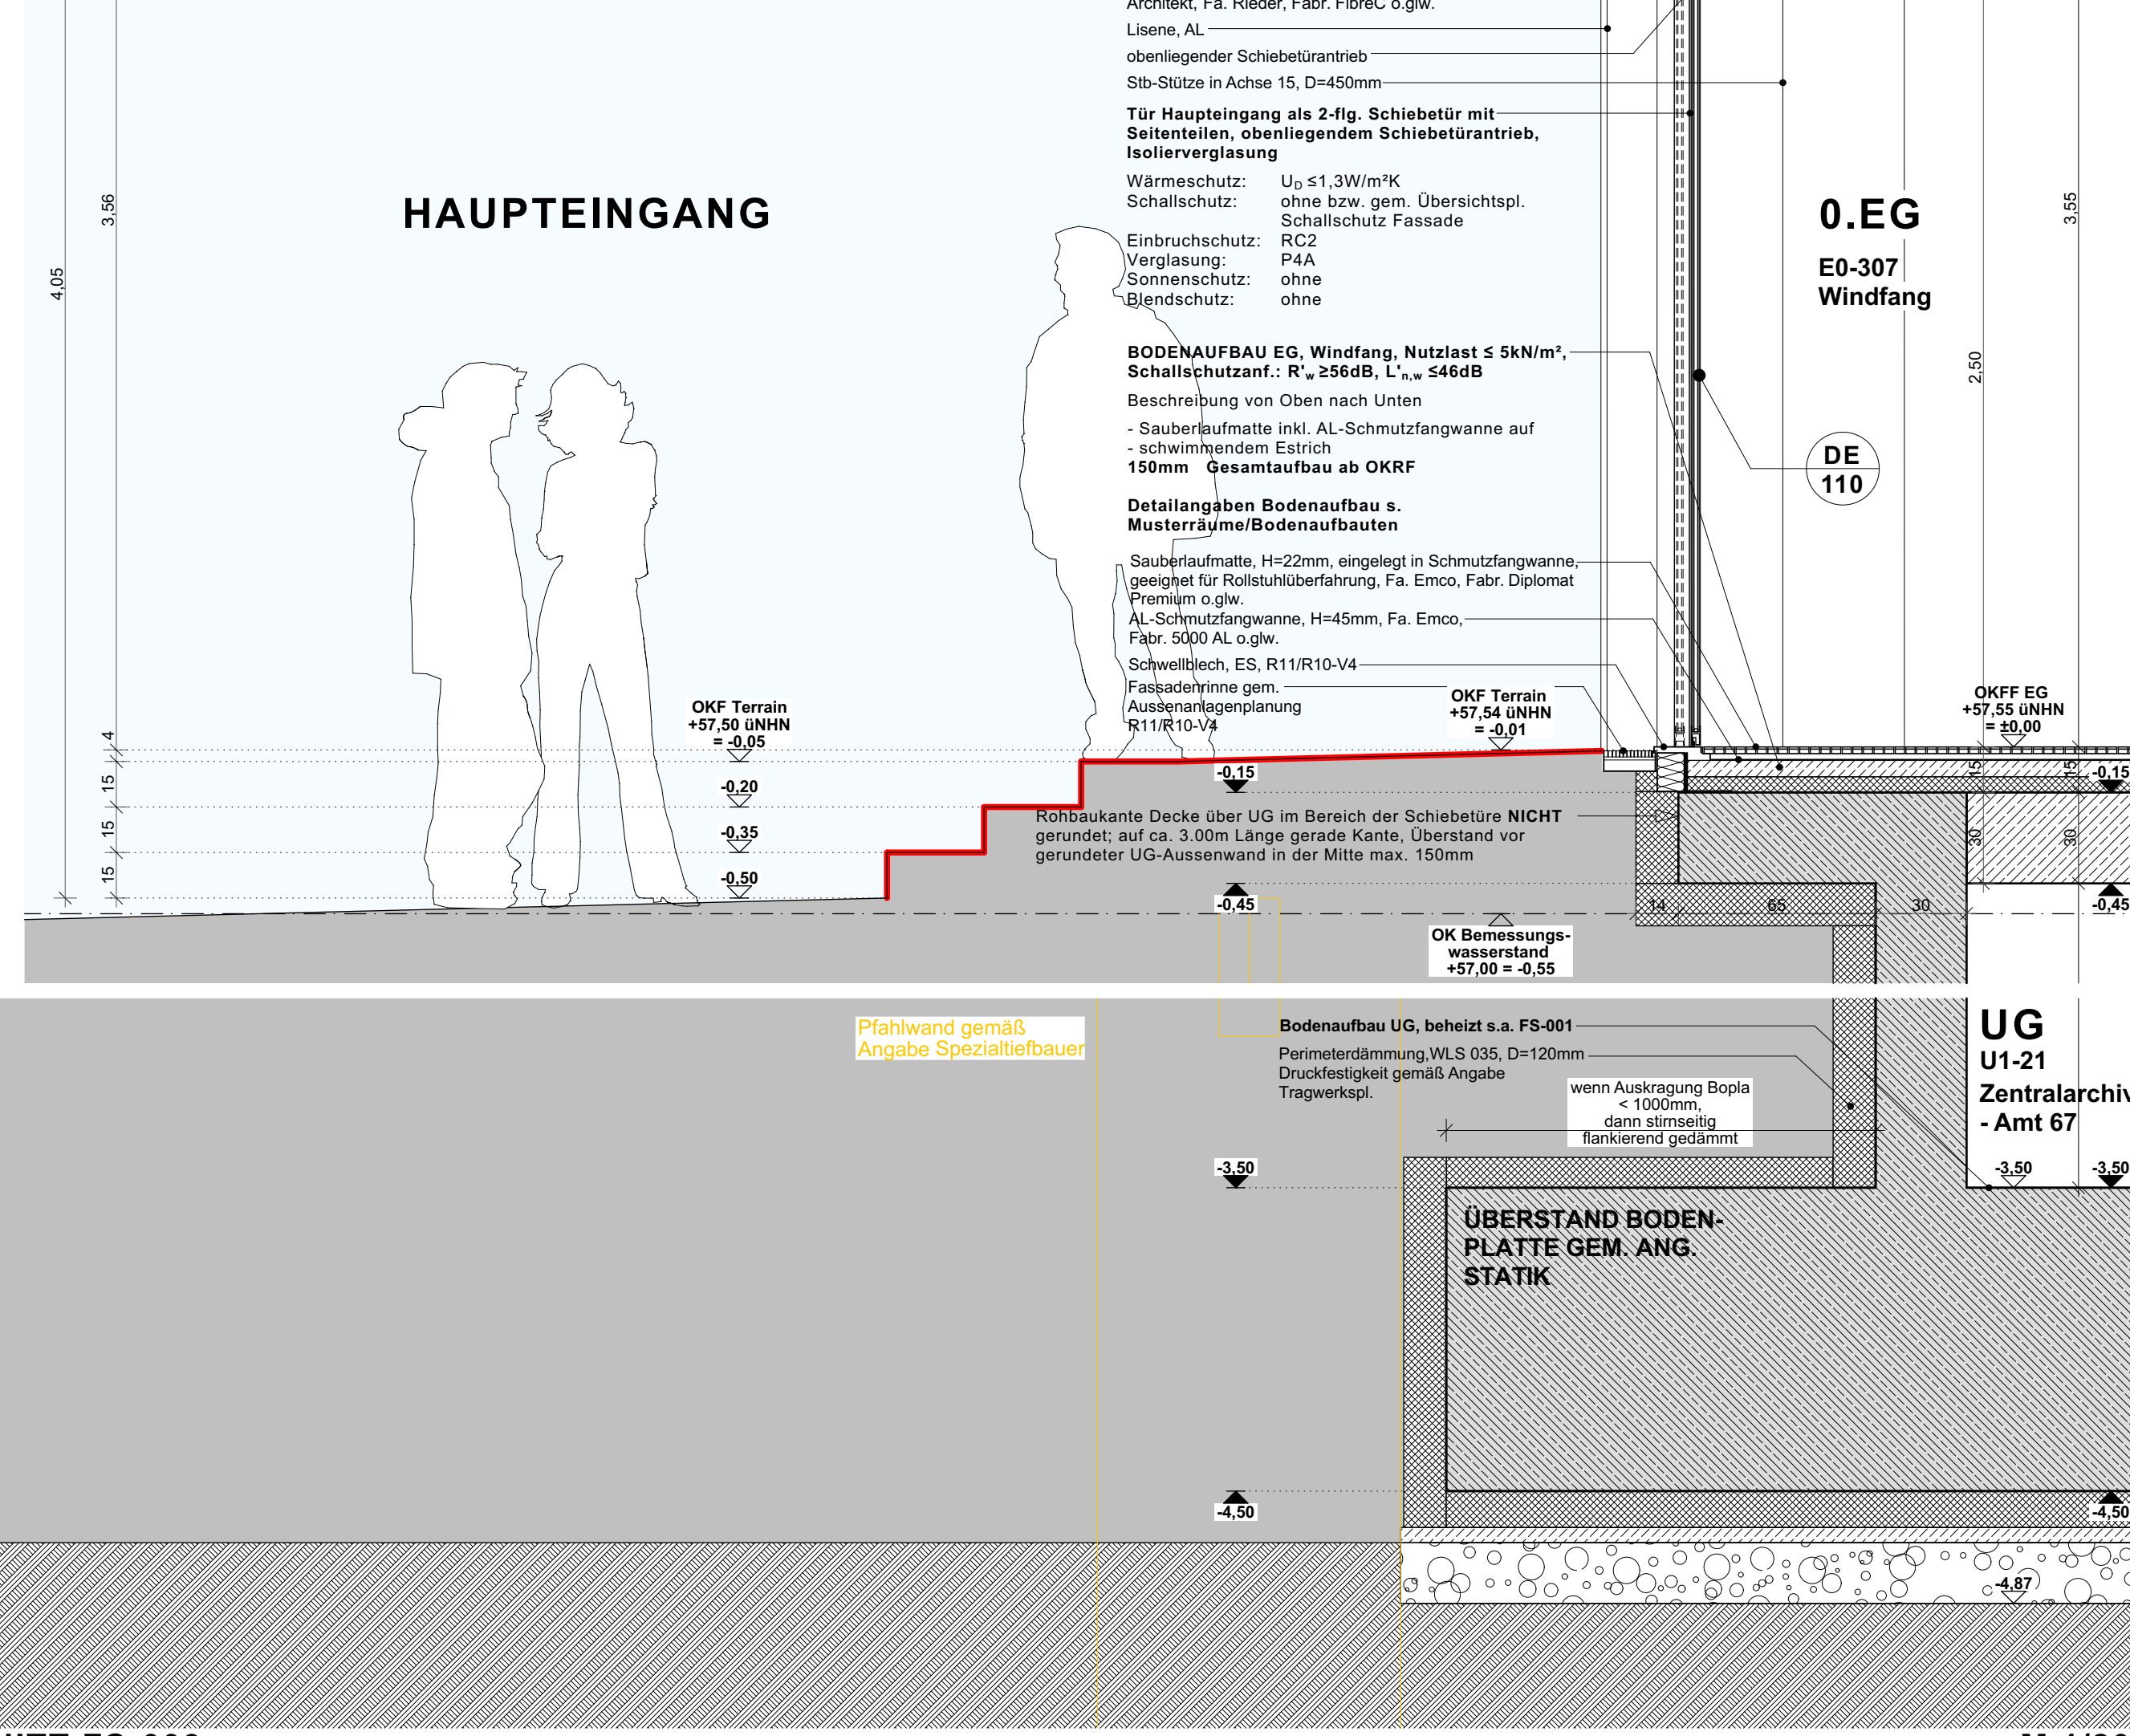
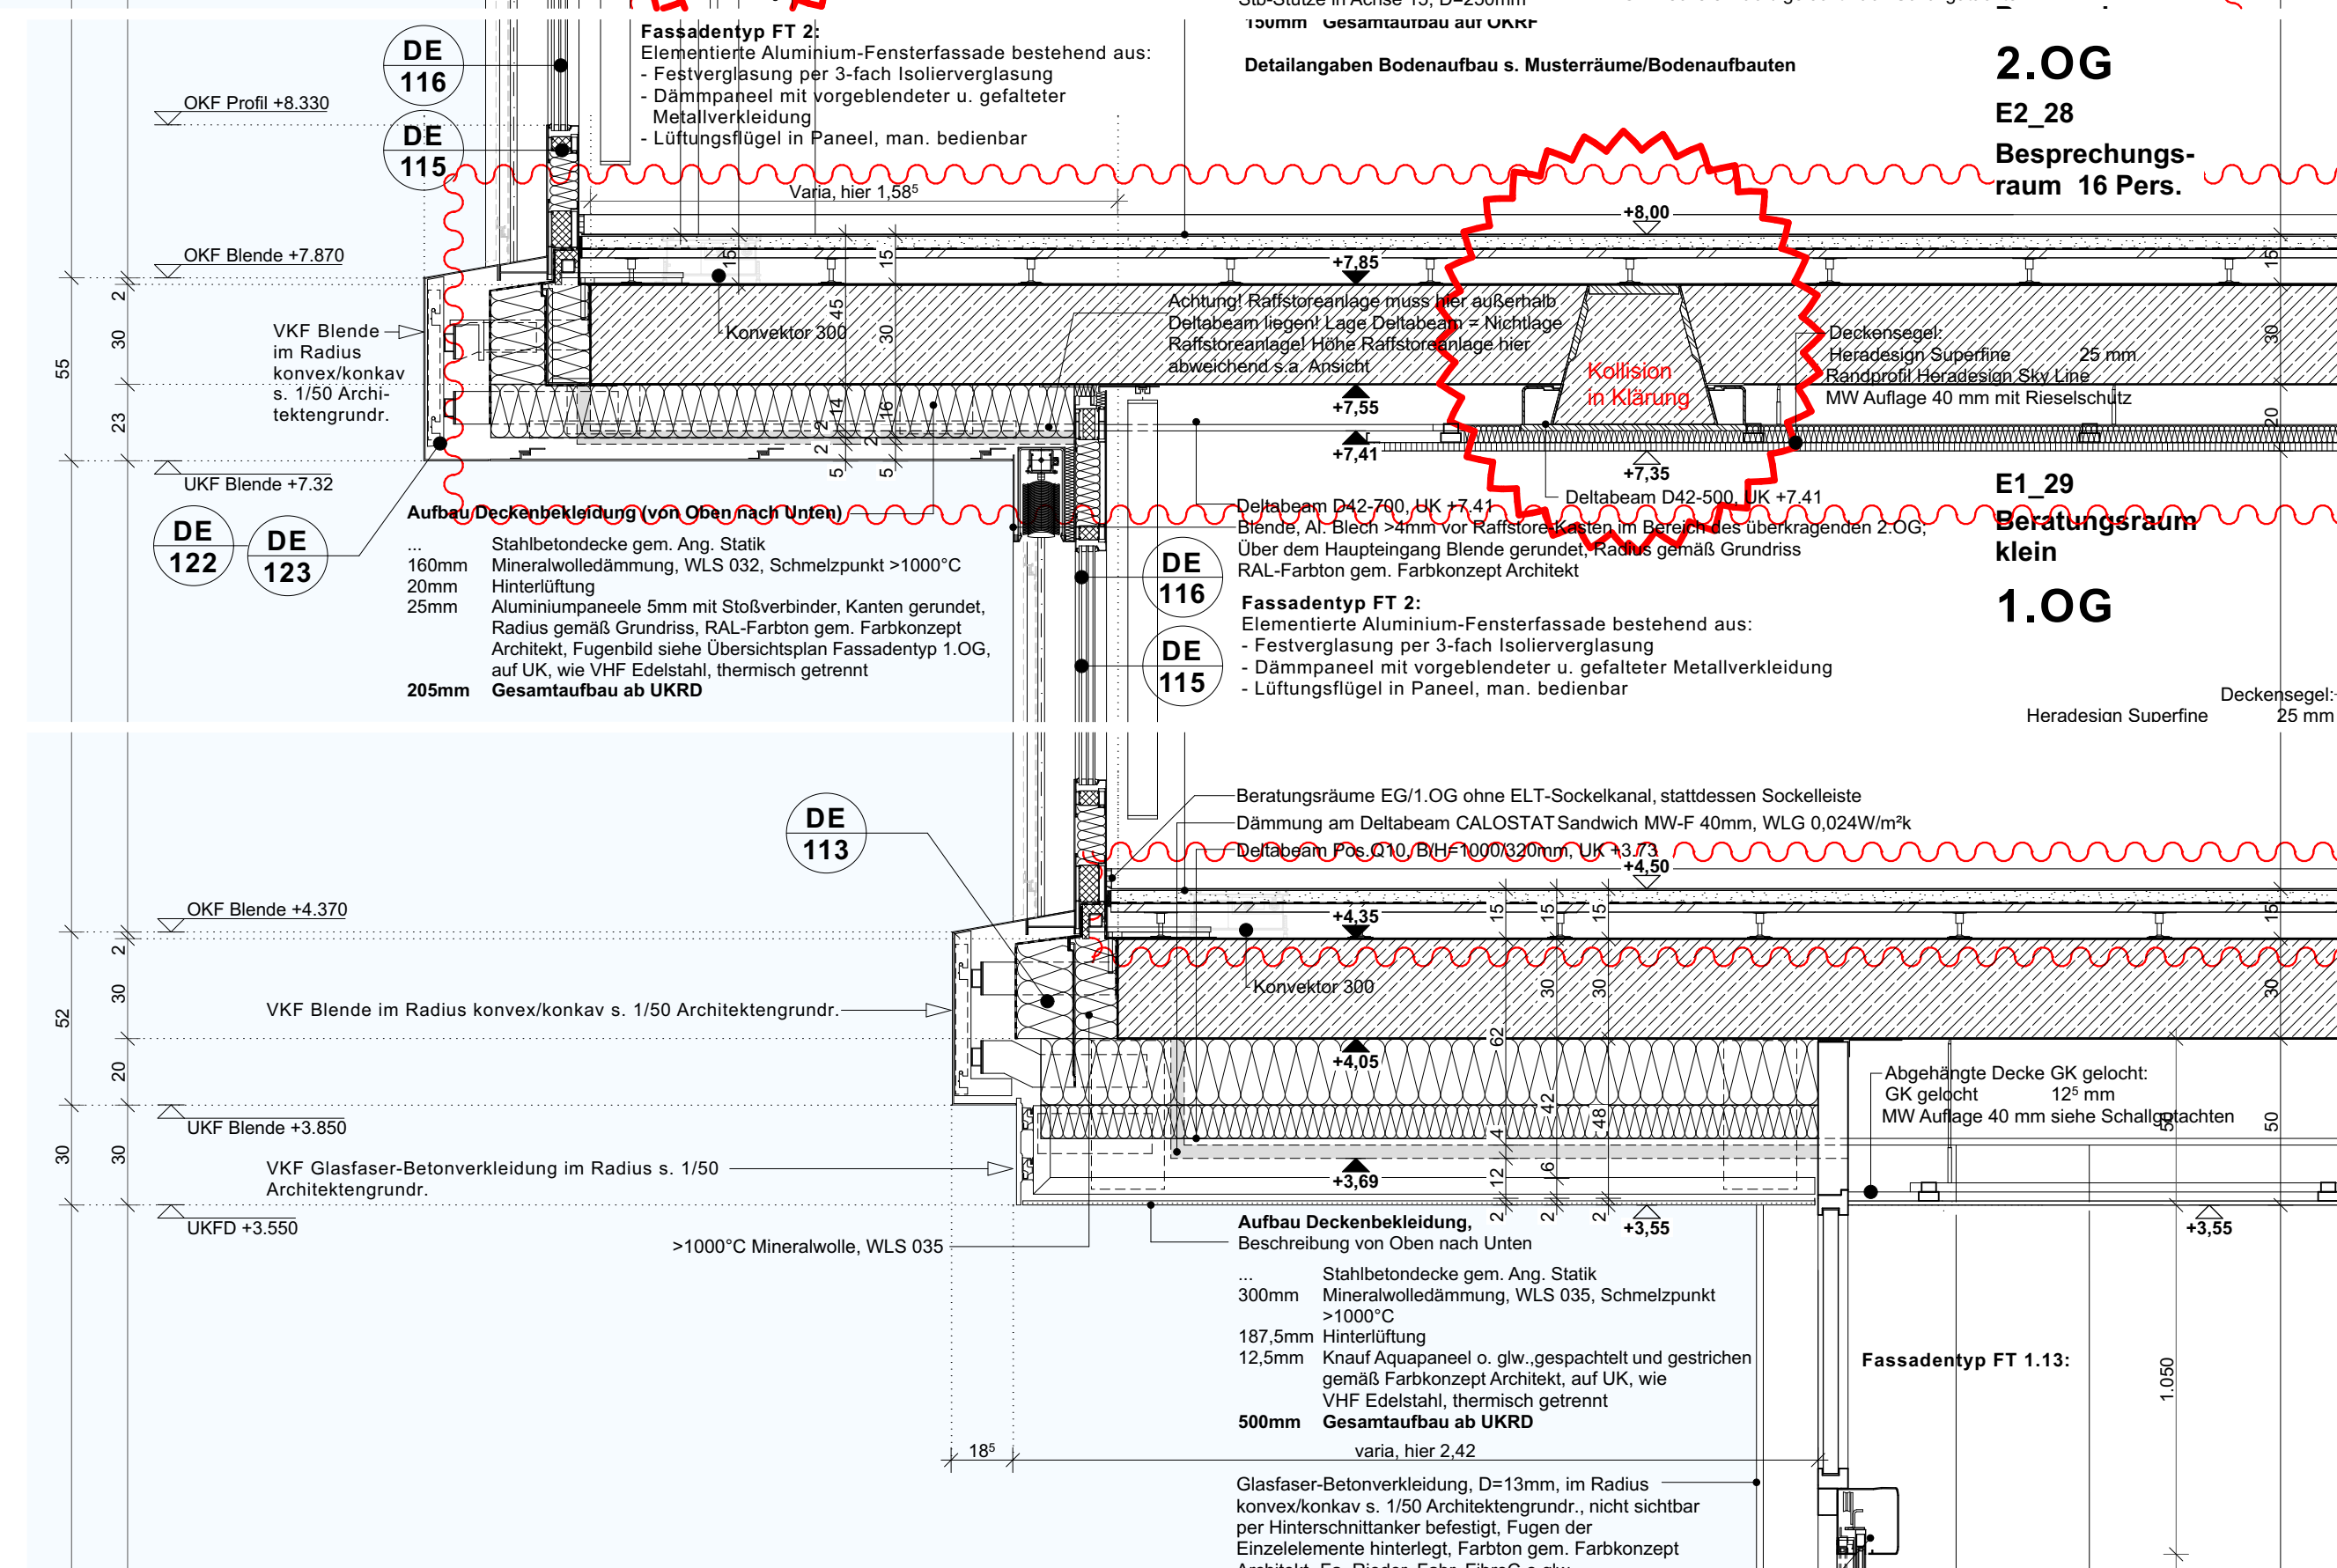
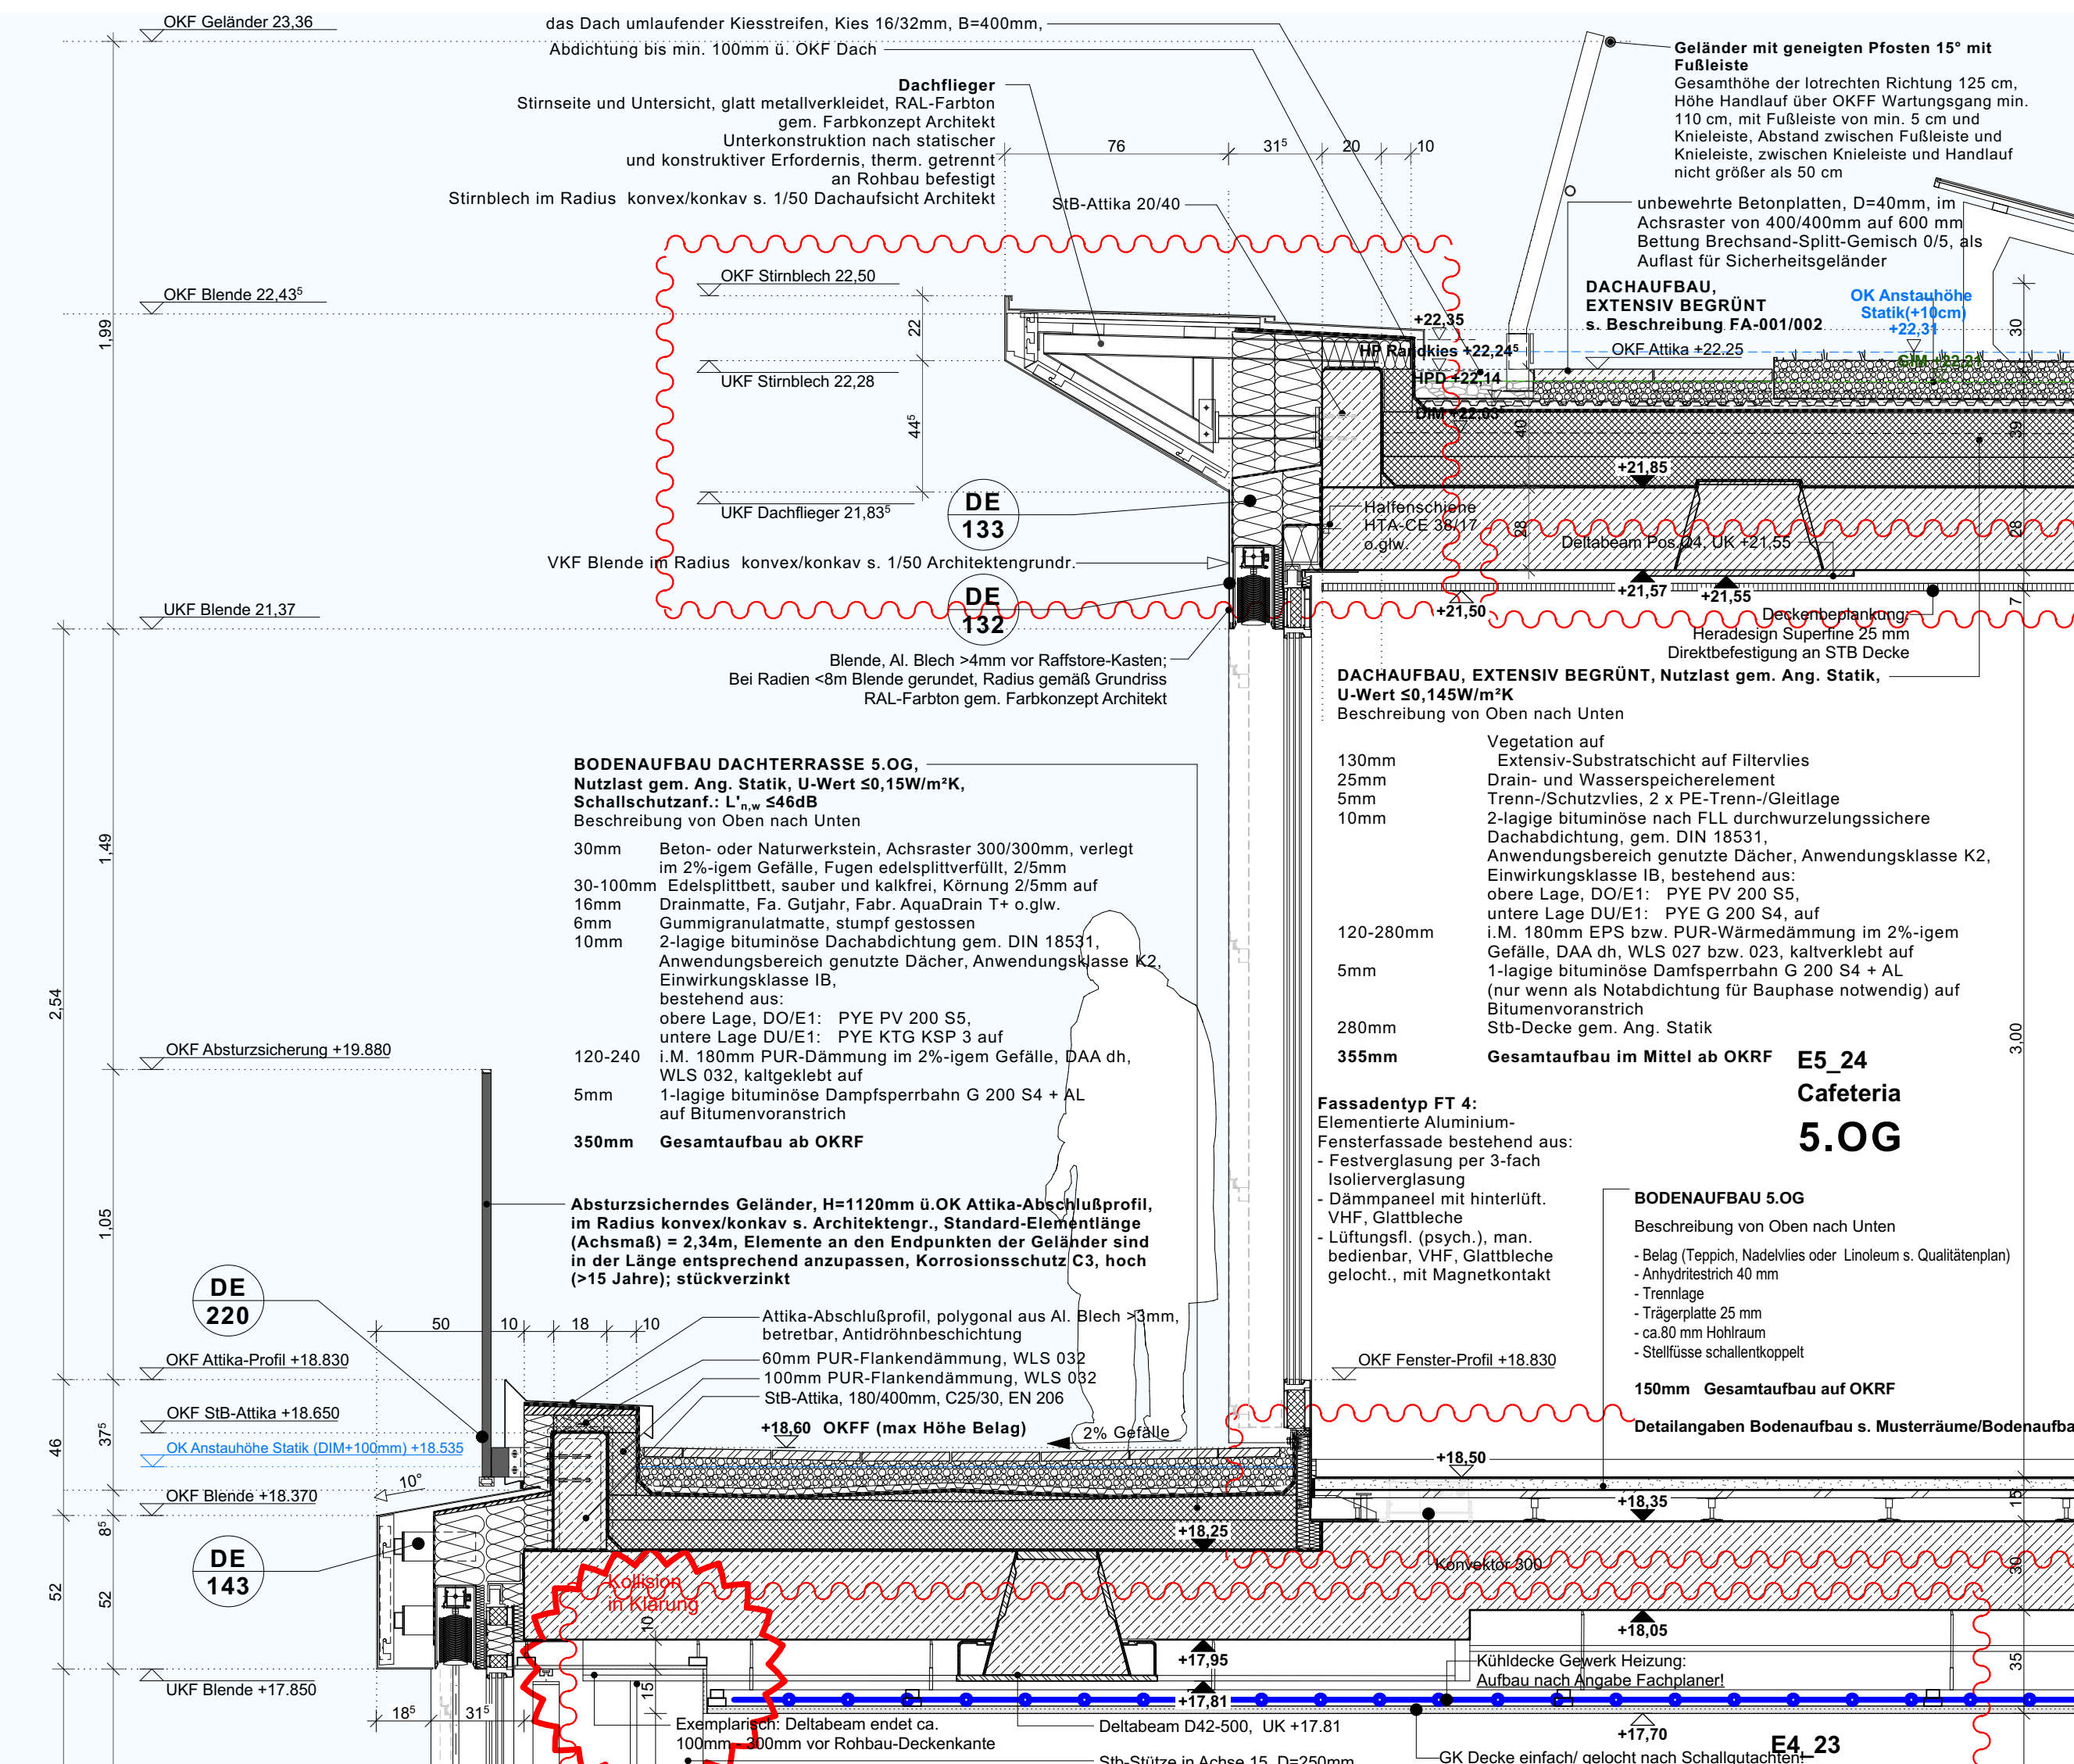
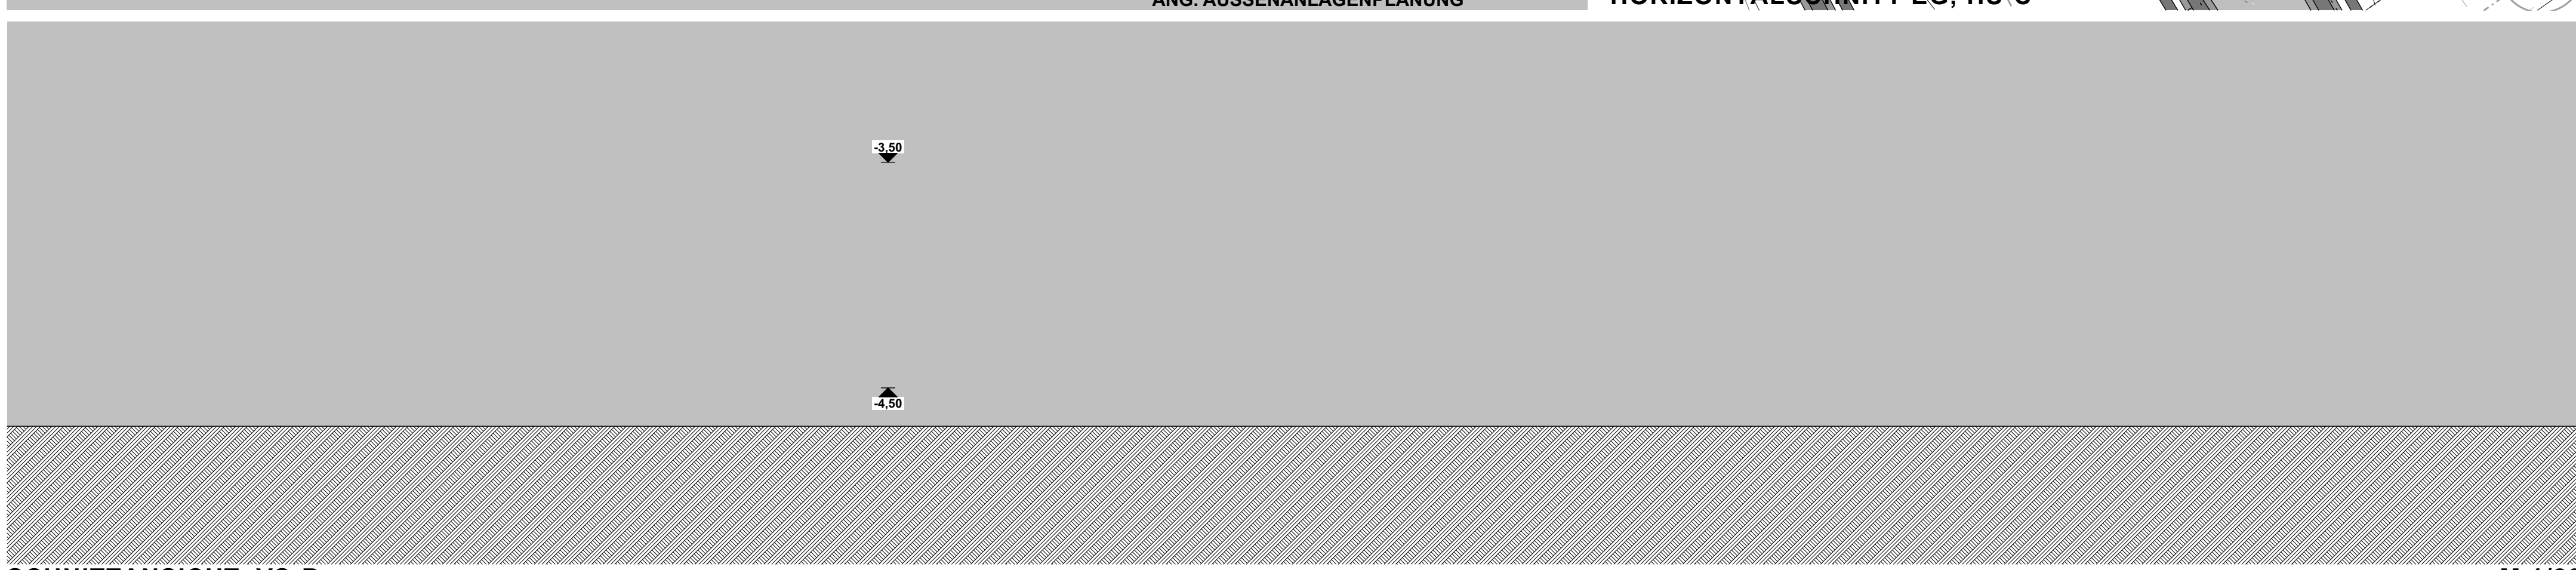
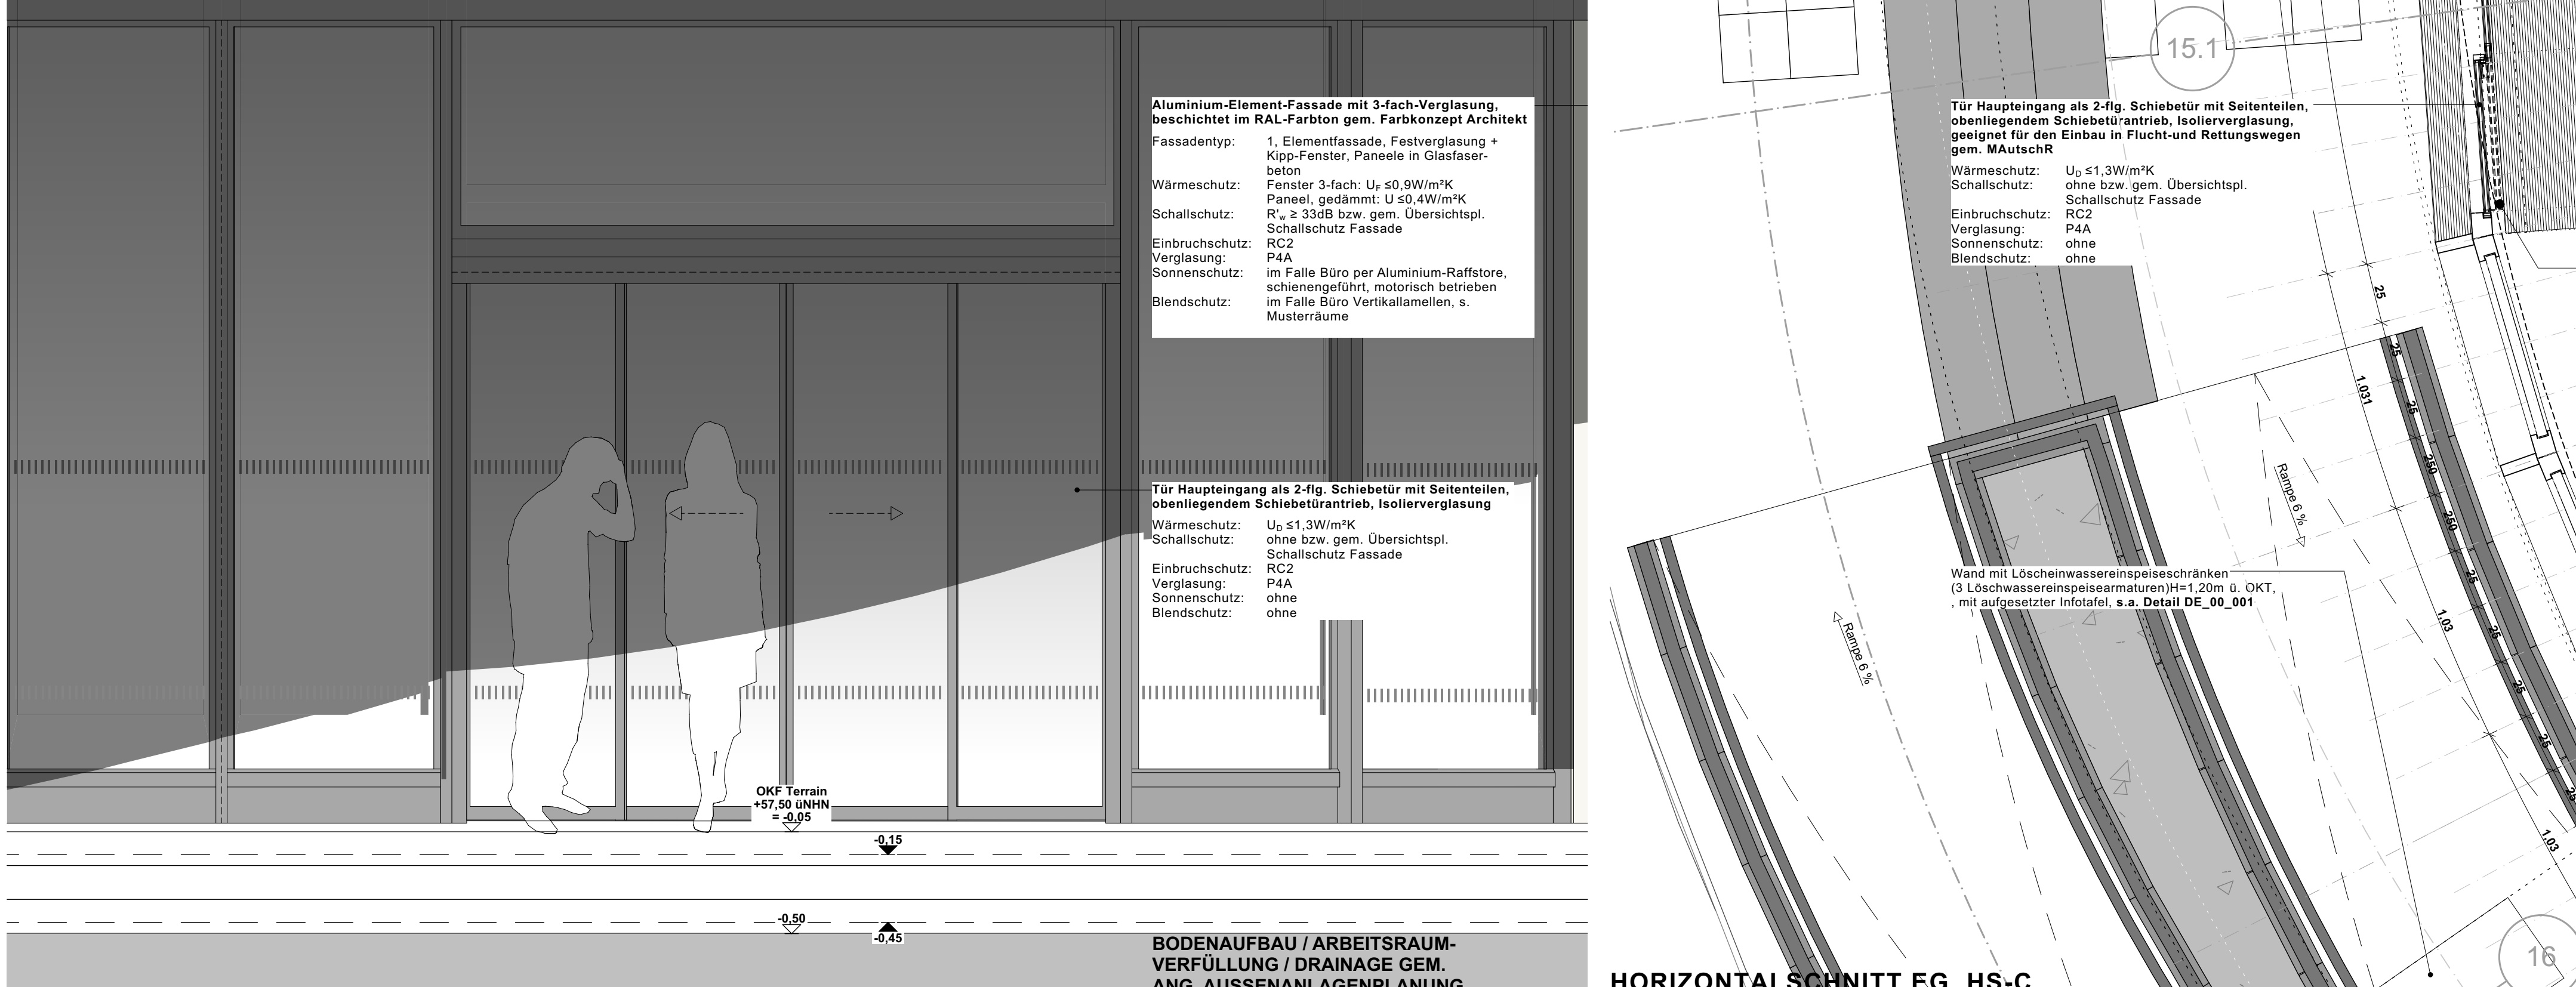
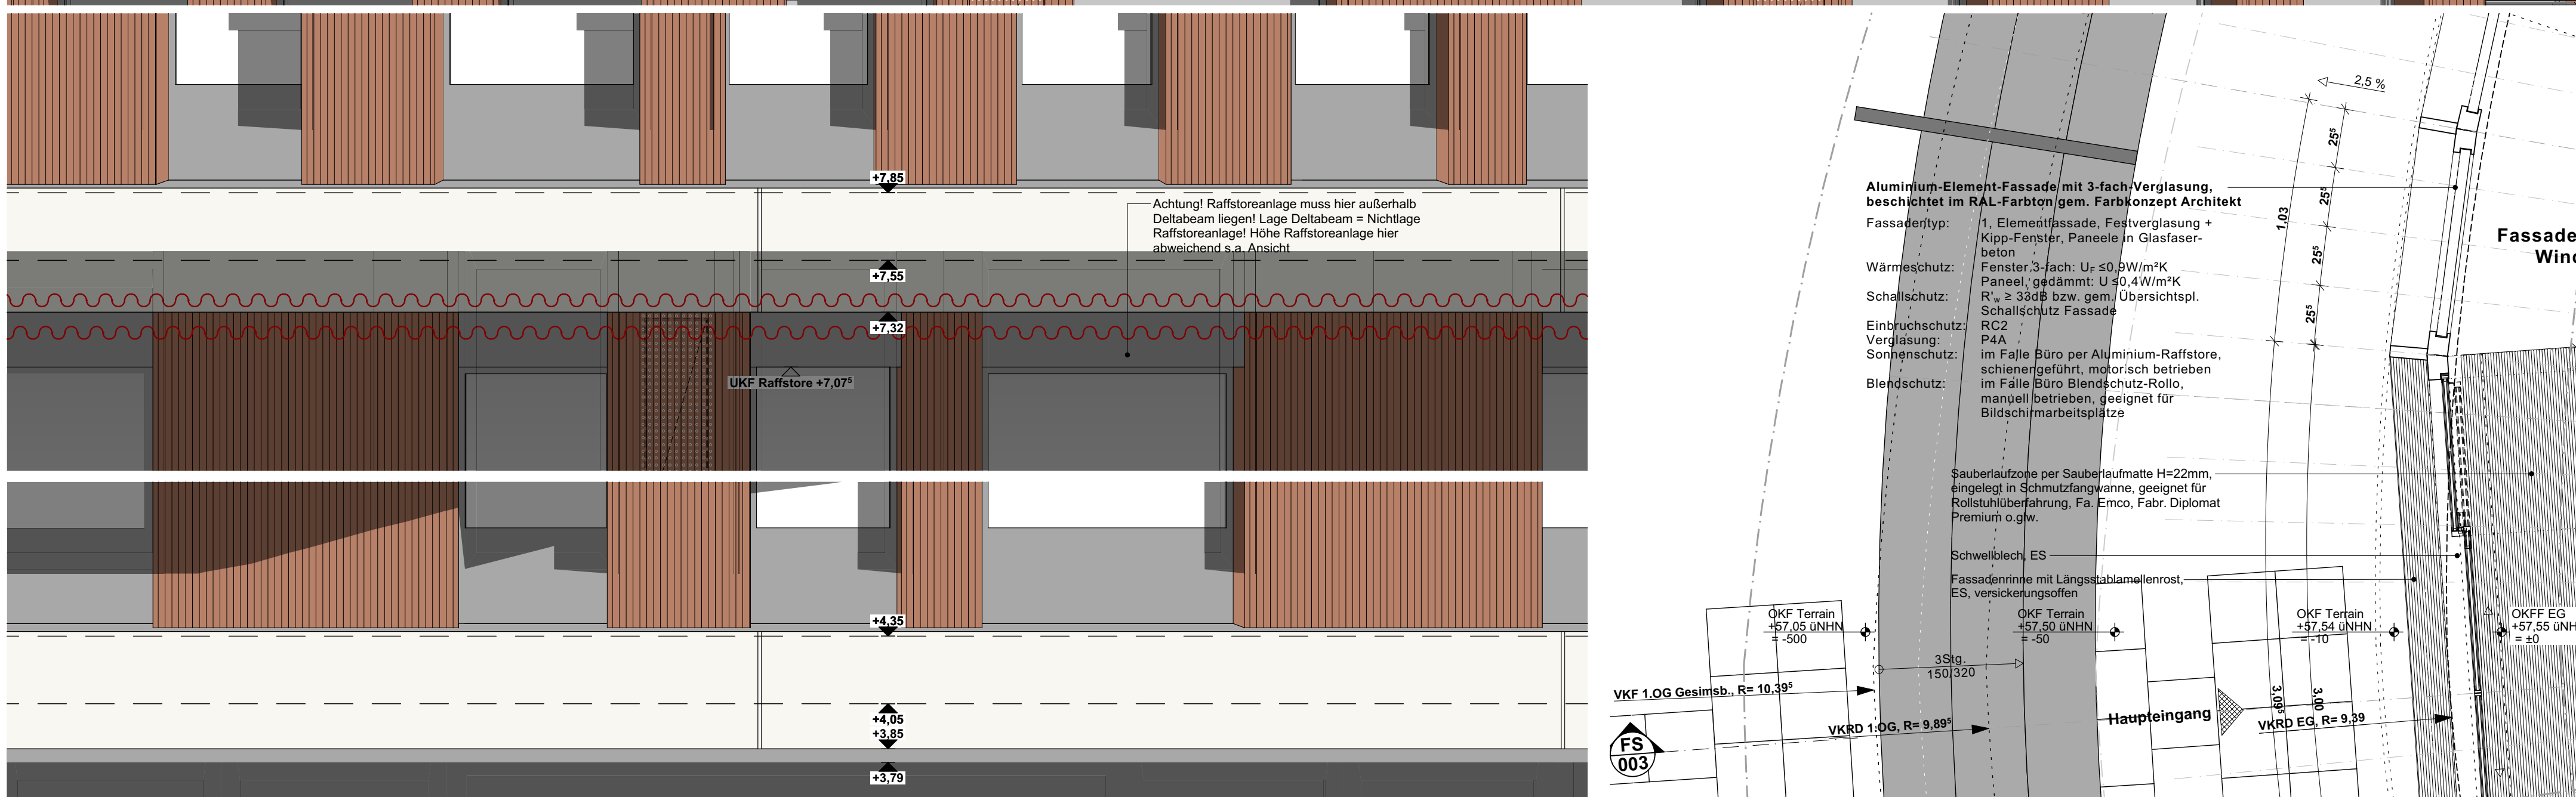


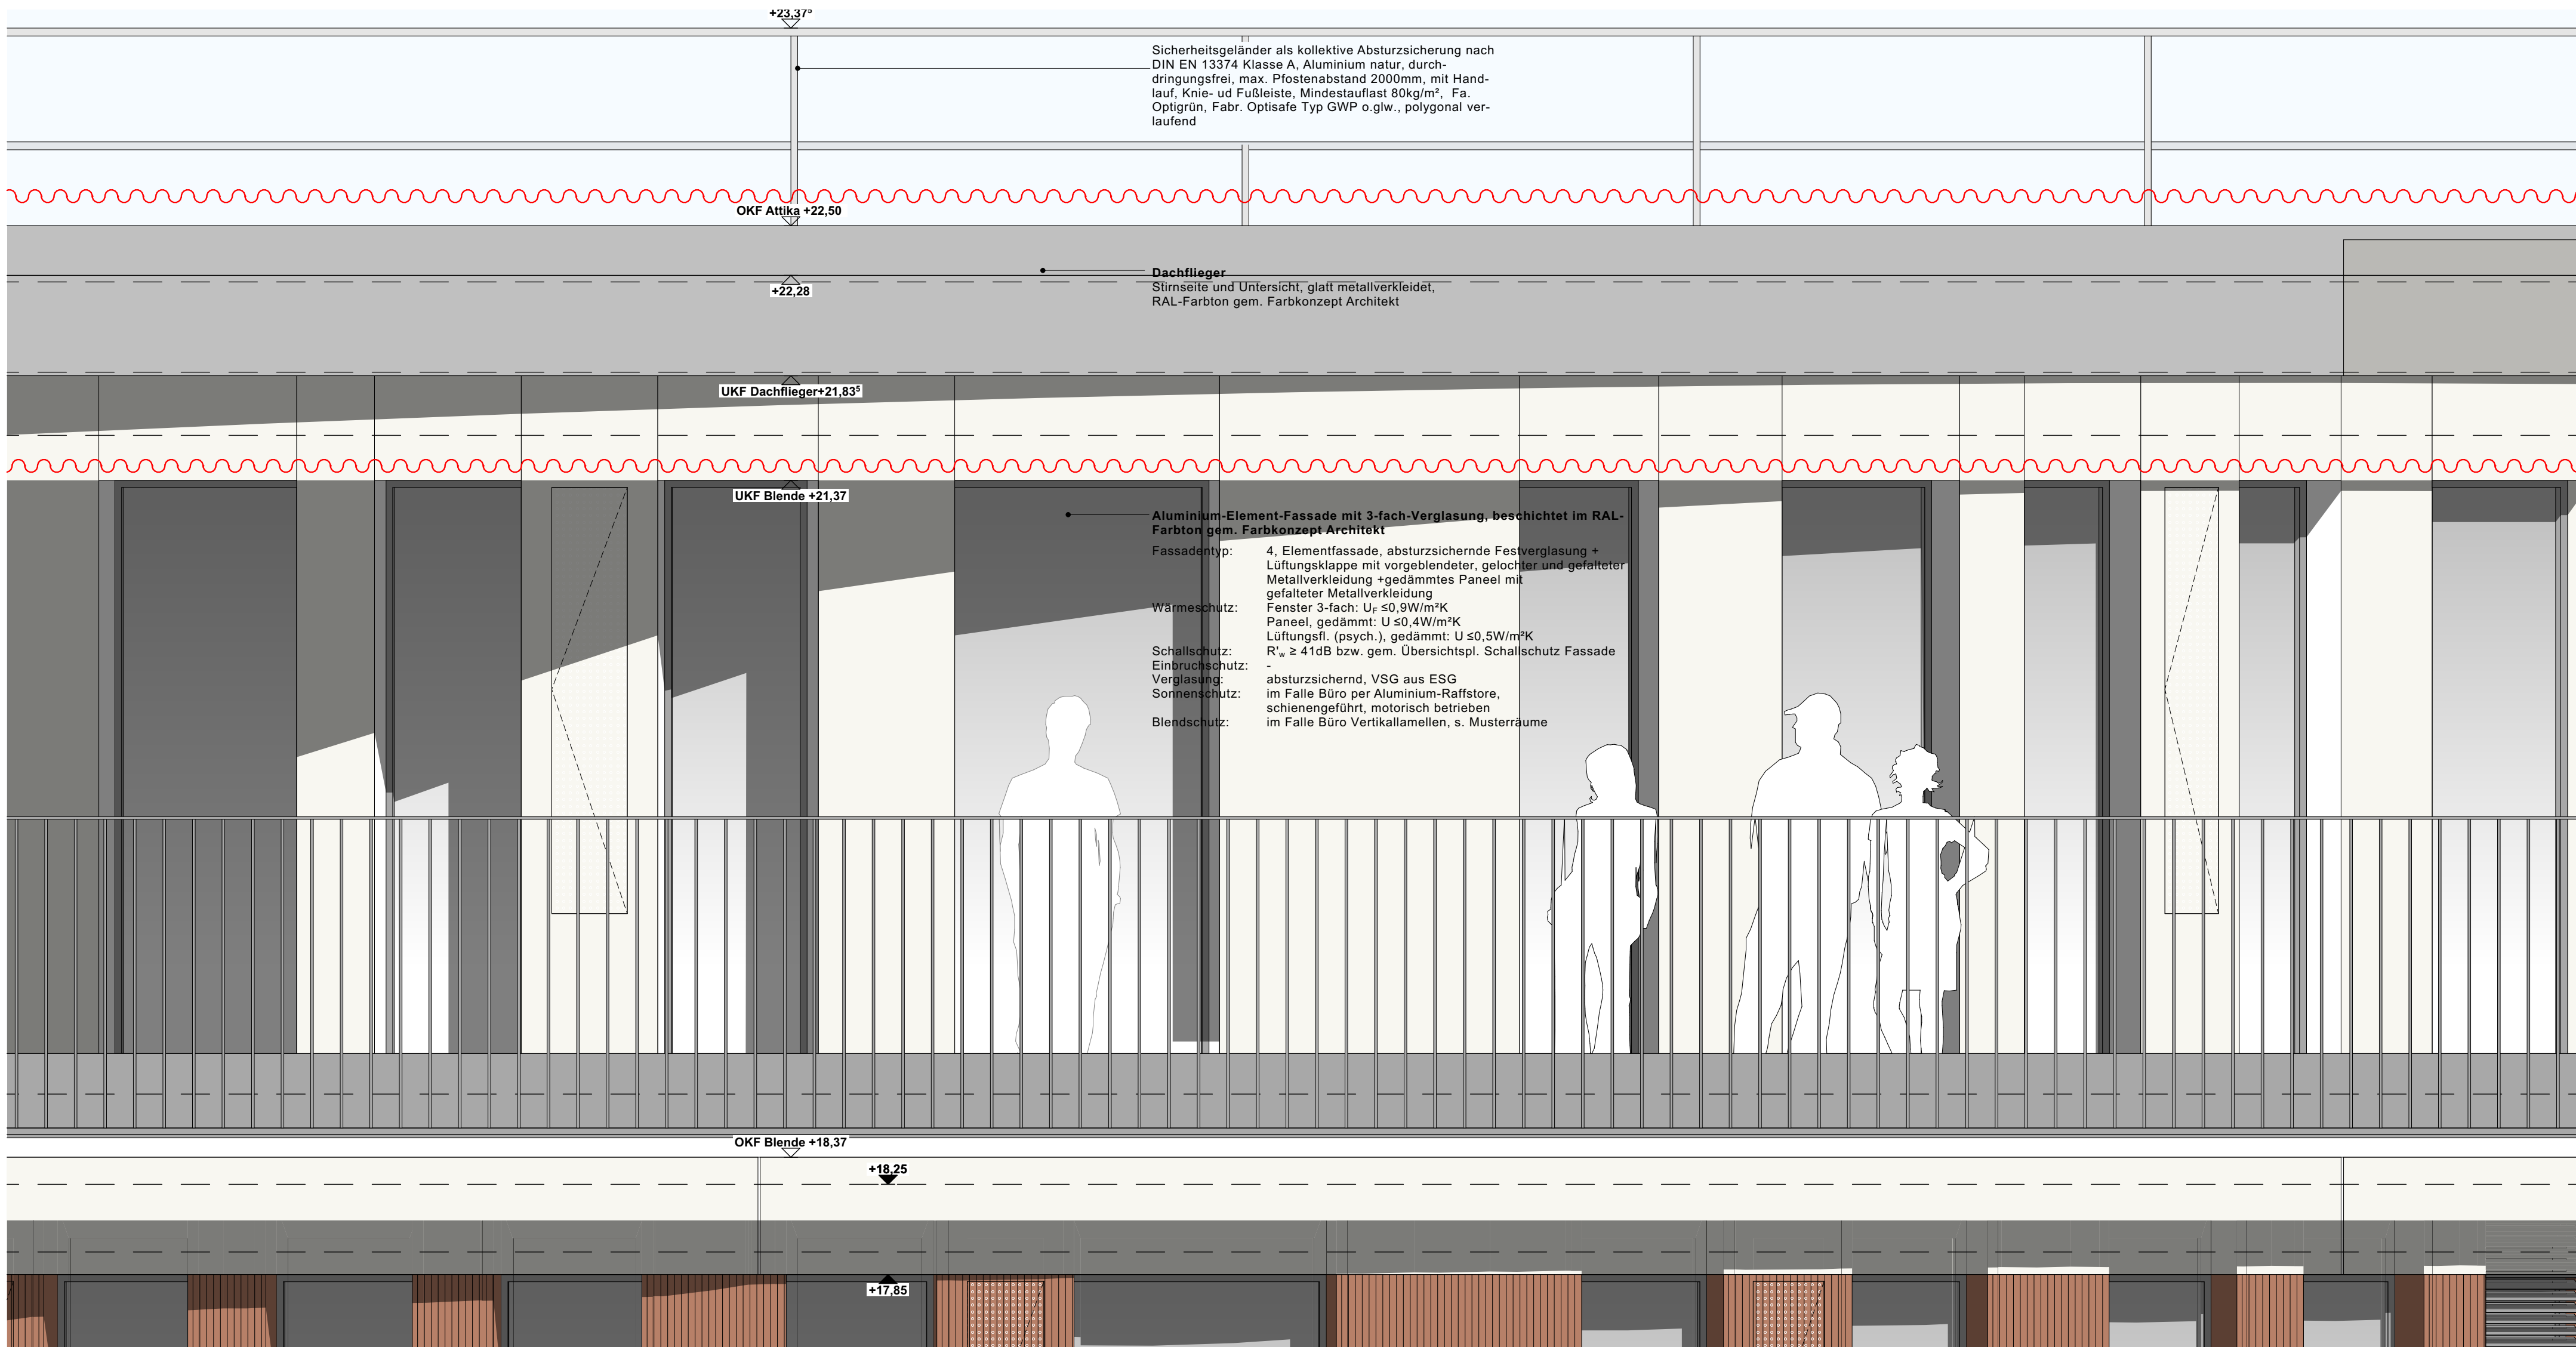

Legende

OKKF EG ±0,00 = +57,55m NHN

Alle Maße sind vor Ausführungsbeginn verantwortlich am Bau zu prüfen.
Maßstabsirrtümern oder Abweichungen sind umgehend der örtlichen Bauleitung bzw. dem Architekten mitzuteilen und mit dem am Bau beteiligten abzuklären.

Alle Maße sind Rohbaumaße sofern nicht anders angegeben.
Bühnenbrüstungshöhen, Tür- und Fensterhöhen sind ab OKKF vermaßt.
Zeichnungen größeren Maßstabes haben vorrangige Gültigkeit.
Zeichnungen ausführender Firmen sind nur mit Freigabevermerk des Architekten gültig.
Diese Pläne haben nur Gültigkeit mit der geprüften Statik und den Ausführungszeichnungen aller beteiligten Ingenieurbüros und Fachfirmen und dem Freigabevermerk des Architekten.

Zeichnerkennung:

Stahlbeton	Holz	WD=Wanddurchbruch
Mauerwerk	Leichtbau/ GK-Metallständerwand	WS=Wandschlitz
Mauerwerk, nachzutragen zu errichten	Dämmung trittfrei	BD=Bodendurchbruch
Stahl	Dämmung weich	DD=Deckendurchbruch

Brandschutz

fb	feuerbeständig	Brandschutz bei farbiger Darstellung:	dt	dichtschließend
fh	hochfeuerbeständig	fb/wmb	dt	dicht- und selbstschließend
fh	feuerhemmend	fb/wmb	fh	feuerhemmend, dicht- und selbstschließend
wmb	widerstandsfähig gegen mechanische Beanspruchung	fb	fh	feuerhemmend, dicht- und selbstschließend
nbr	nicht brennbar	fb	fh	feuerhemmend, dicht- und selbstschließend

Höhen Grundrisse:

OKKF ±0,00	OKKF Oberkante Fertigfußboden bzw. Fertigfläche	OKKF Unterkante	OKKF Vorderkante	OKKF Fertigfußboden bzw. Fertigfläche	
OKKF -0,15	OKKF Oberkante Rohdecke bzw. Rohhöhe	OKKF Unterzuger	OKKF Rohdecke	OKKF Unterzuger	
OKKF -1,20	OKKF Unterkante Abhangende von OKKF	OKKF AH	OKKF Abhangende	OKKF Raumhöhe von OKKF bis UKR/D	
OKKF ±0,00	OKKF Oberkante Fertig OKF (Ausbau- / Fertigfläche)	OKKF BRH	OKKF Brüstungshöhe (von OKKF bis OK Rohbrüstung)	OKKF BRHf	OKKF Brüstungshöhe fertig (von OKKF bis OK Fertig / Fensterbank innen)
OKKF -1,5	OKKF Oberkante Roh OKR (Rohbauhöhe)	OKKF RR	OKKF Regenrohr	OKKF RO	OKKF Reinigungsöffnung
OKKF +6,70	OKKF Unterkante Roh OKR (Rohbauhöhe)	OKKF BE	OKKF Bodeneinlauf	OKKF S	OKKF Sonnenschutz

Höhen Schnitte/ Ansichten:

OKKF ±0,00	OKKF Oberkante Fertig OKF (Ausbau- / Fertigfläche)	OKKF BRH	OKKF Brüstungshöhe (von OKKF bis OK Rohbrüstung)	OKKF BRHf	OKKF Brüstungshöhe fertig (von OKKF bis OK Fertig / Fensterbank innen)
OKKF -1,5	OKKF Oberkante Roh OKR (Rohbauhöhe)	OKKF RR	OKKF Regenrohr	OKKF RO	OKKF Reinigungsöffnung
OKKF +6,70	OKKF Unterkante Roh OKR (Rohbauhöhe)	OKKF BE	OKKF Bodeneinlauf	OKKF S	OKKF Sonnenschutz

Höhen Grundrisse:

OKKF ±0,00	OKKF Oberkante Fertig OKF (Ausbau- / Fertigfläche)	OKKF BRH	OKKF Brüstungshöhe (von OKKF bis OK Rohbrüstung)	OKKF BRHf	OKKF Brüstungshöhe fertig (von OKKF bis OK Fertig / Fensterbank innen)
OKKF -1,5	OKKF Oberkante Roh OKR (Rohbauhöhe)	OKKF RR	OKKF Regenrohr	OKKF RO	OKKF Reinigungsöffnung
OKKF +6,70	OKKF Unterkante Roh OKR (Rohbauhöhe)	OKKF BE	OKKF Bodeneinlauf	OKKF S	OKKF Sonnenschutz

Wandqualität (WQ) (Details s. Pläne Wandübersichten):

WQ00	Bestand	WQ07	Putz/ Spachtelung Q2	WQ15	projektspezifisch
WQ01	sichtbar belassene Oberfläche	WQ08	Putz/ Spachtelung Q3	WQ16	projektspezifisch
WQ02	Anstrich auf Rohwand	WQ09	Putz/ Spachtelung Q2	A	Fleisen h=ca.2,10m (auf Putz/ Spachtelung)
WQ03	Putz/ Spachtelung Q2	WQ10	Putz/ Spachtelung Q3	B	Fleisen h=ca.2,10m (auf Putz/ Spachtelung)
WQ04	Putz/ Spachtelung Q3	WQ11	Sichtbeton S2	C	Fleisen in Teilbereichen (s. Detailangaben)
WQ05	Putz/ Spachtelung Q2	WQ12	Sichtbeton S3		
WQ06	Putz/ Spachtelung Q3	WQ13	Fleisen raumhoch		
		WQ14	Mietertisiger Ausbau		

Bodenqualität (BQ) (Details s. Pläne Bodenübersichten):

BQ00	Bestand/ Luftraum	BQ01	Fleise, hochwertig	BQ20	Anstrich, offen
BQ01	Teppich, Nadelvlies	BQ02	Fleise, Sonderbereich	BQ21	Anstrich, saurefest
BQ02	Teppich, hochwertig	BQ03	Betonwerkstein	BQ22	Industrieboden, flügelglatte
BQ03	Industrieboden	BQ04	Kautschuk	BQ23	Industrieboden, flügelglatte
BQ04	Kautschuk	BQ05	Vinyl, Standard	BQ24	Gulaplast
BQ05	Vinyl, Standard	BQ06	Vinyl, Sonderbereich	BQ25	Mietertisiger Ausbau
BQ06	Vinyl, Sonderbereich	BQ07	Holz, Parkett	BQ26	projektspezifisch
BQ07	Holz, Parkett	BQ08	Hochkantmattenparkett		
BQ08	Hochkantmattenparkett	BQ09	Holz, Holzplaster		
BQ09	Holz, Holzplaster	BQ10	Fleise, Standard		

Deckenqualität (DQ) (Details s. Pläne Deckenübergänge):

DQ00	Bestand/ Luftraum	DQ06	AHD Metall, Raster quadratisch	DQ15	GK-Verkleidung auf UK
DQ01	AHD GK, glatt	DQ07	AHD Metall, Raster Langfeld, abgehängt	DQ16	Anstrich
DQ02	AHD GK, gestrichen (gipspeichel) + gestrichen	DQ08	AHD Metall, Raster Langfeld, freigespannt	DQ17	Schichtton SB 2 (mittlere Qualität)
DQ03	AHD Mineralfaser, Raster quadratisch	DQ09	AHD Streckmetall	DQ18	Sichtbeton SB 3 (hohe Qualität)
DQ04	AHD Mineralfaser, Raster Langfeld, abgehängt	DQ10	AHD Metall, Paneeldecke	DQ19	Rohdecken/ sichtbar
DQ05	AHD Mineralfaser, Raster Langfeld, freigespannt	DQ11	AHD Holz	DQ20	Mietertisiger Ausbau
		DQ12	Anstrich	DQ21	projektspezifisch
		DQ13	Spachtelung + Anstrich	DQ22	projektspezifisch
		DQ14	Putz + Anstrich		

Index

Index	Änderungsbeschreibung	Datum	Name
05	allgemeine Überarbeitung, Ausplanen Böden - Decken etc...	24.10.2025	190/pfe/sc

12-21001

706_5_FS_..._003_05

Neubau Stadthaus 4 Münster

Architektur

LPH 5 - Ausführungsplanung

Bauherr

Stadt Münster
Klennstraße 10 / Stadthaus 1, 48143 Münster

BAUWERKE:

Bauwerke Münster GmbH
Klennstraße 10, Stadthaus 1, 48143 Münster
Fon Tel. 0251 29 79 411-0, info@bauwerke-ms.de

Baugrundstück

Albersloher Weg 41,43, 48115 Münster

Projektsteuerung

assmann münster GmbH
Kardinal-von-Galen-Ring 55, 48149 Münster
Fon 0251 609 63000, info@assmanngruppe.com

Planverfasser

assmann architekten GmbH
Baroper Straße 237, 44227 Dortmund
Fon 0231 75445-0

Planinhalt

Vorabzug

Planverfasser: **assmann**

Planstand: **24.10.2025**

Index: **05**

Datum: **24.10.2025**

Maßstab: **1:20**

Get.: **ASS**

Gepr.: **118,9841,1cm**

Fassadenschnitt 3 - Haupteingang, HS/VS

Planverfasser: assmann

Planstand: 24.10.2025

Index: 05

Datum: 24.10.2025

Maßstab: 1:20

Get.: ASS

Gepr.: 118,9841,1cm

Fassadenschnitt 3 - Haupteingang, HS/VS

Planverfasser: assmann

Planstand: 24.10.2025

Index: 05

Datum: 24.10.2025

Maßstab: 1:20

Get.: ASS

Gepr.: 118,9841,1cm

Fassadenschnitt 3 - Haupteingang, HS/VS

Planverfasser: assmann

Planstand: 24.10.2025

Index: 05

Datum: 24.10.2025

Maßstab: 1:20

Get.: ASS

Gepr.: 118,9841,1cm

Fassadenschnitt 3 - Haupteingang, HS/VS

Planverfasser: assmann

Planstand: 24.10.2025

Index: 05

Datum: 24.10.2025

Maßstab: