


 Bauaufzug

 Nachträglicher Einbau Fassade

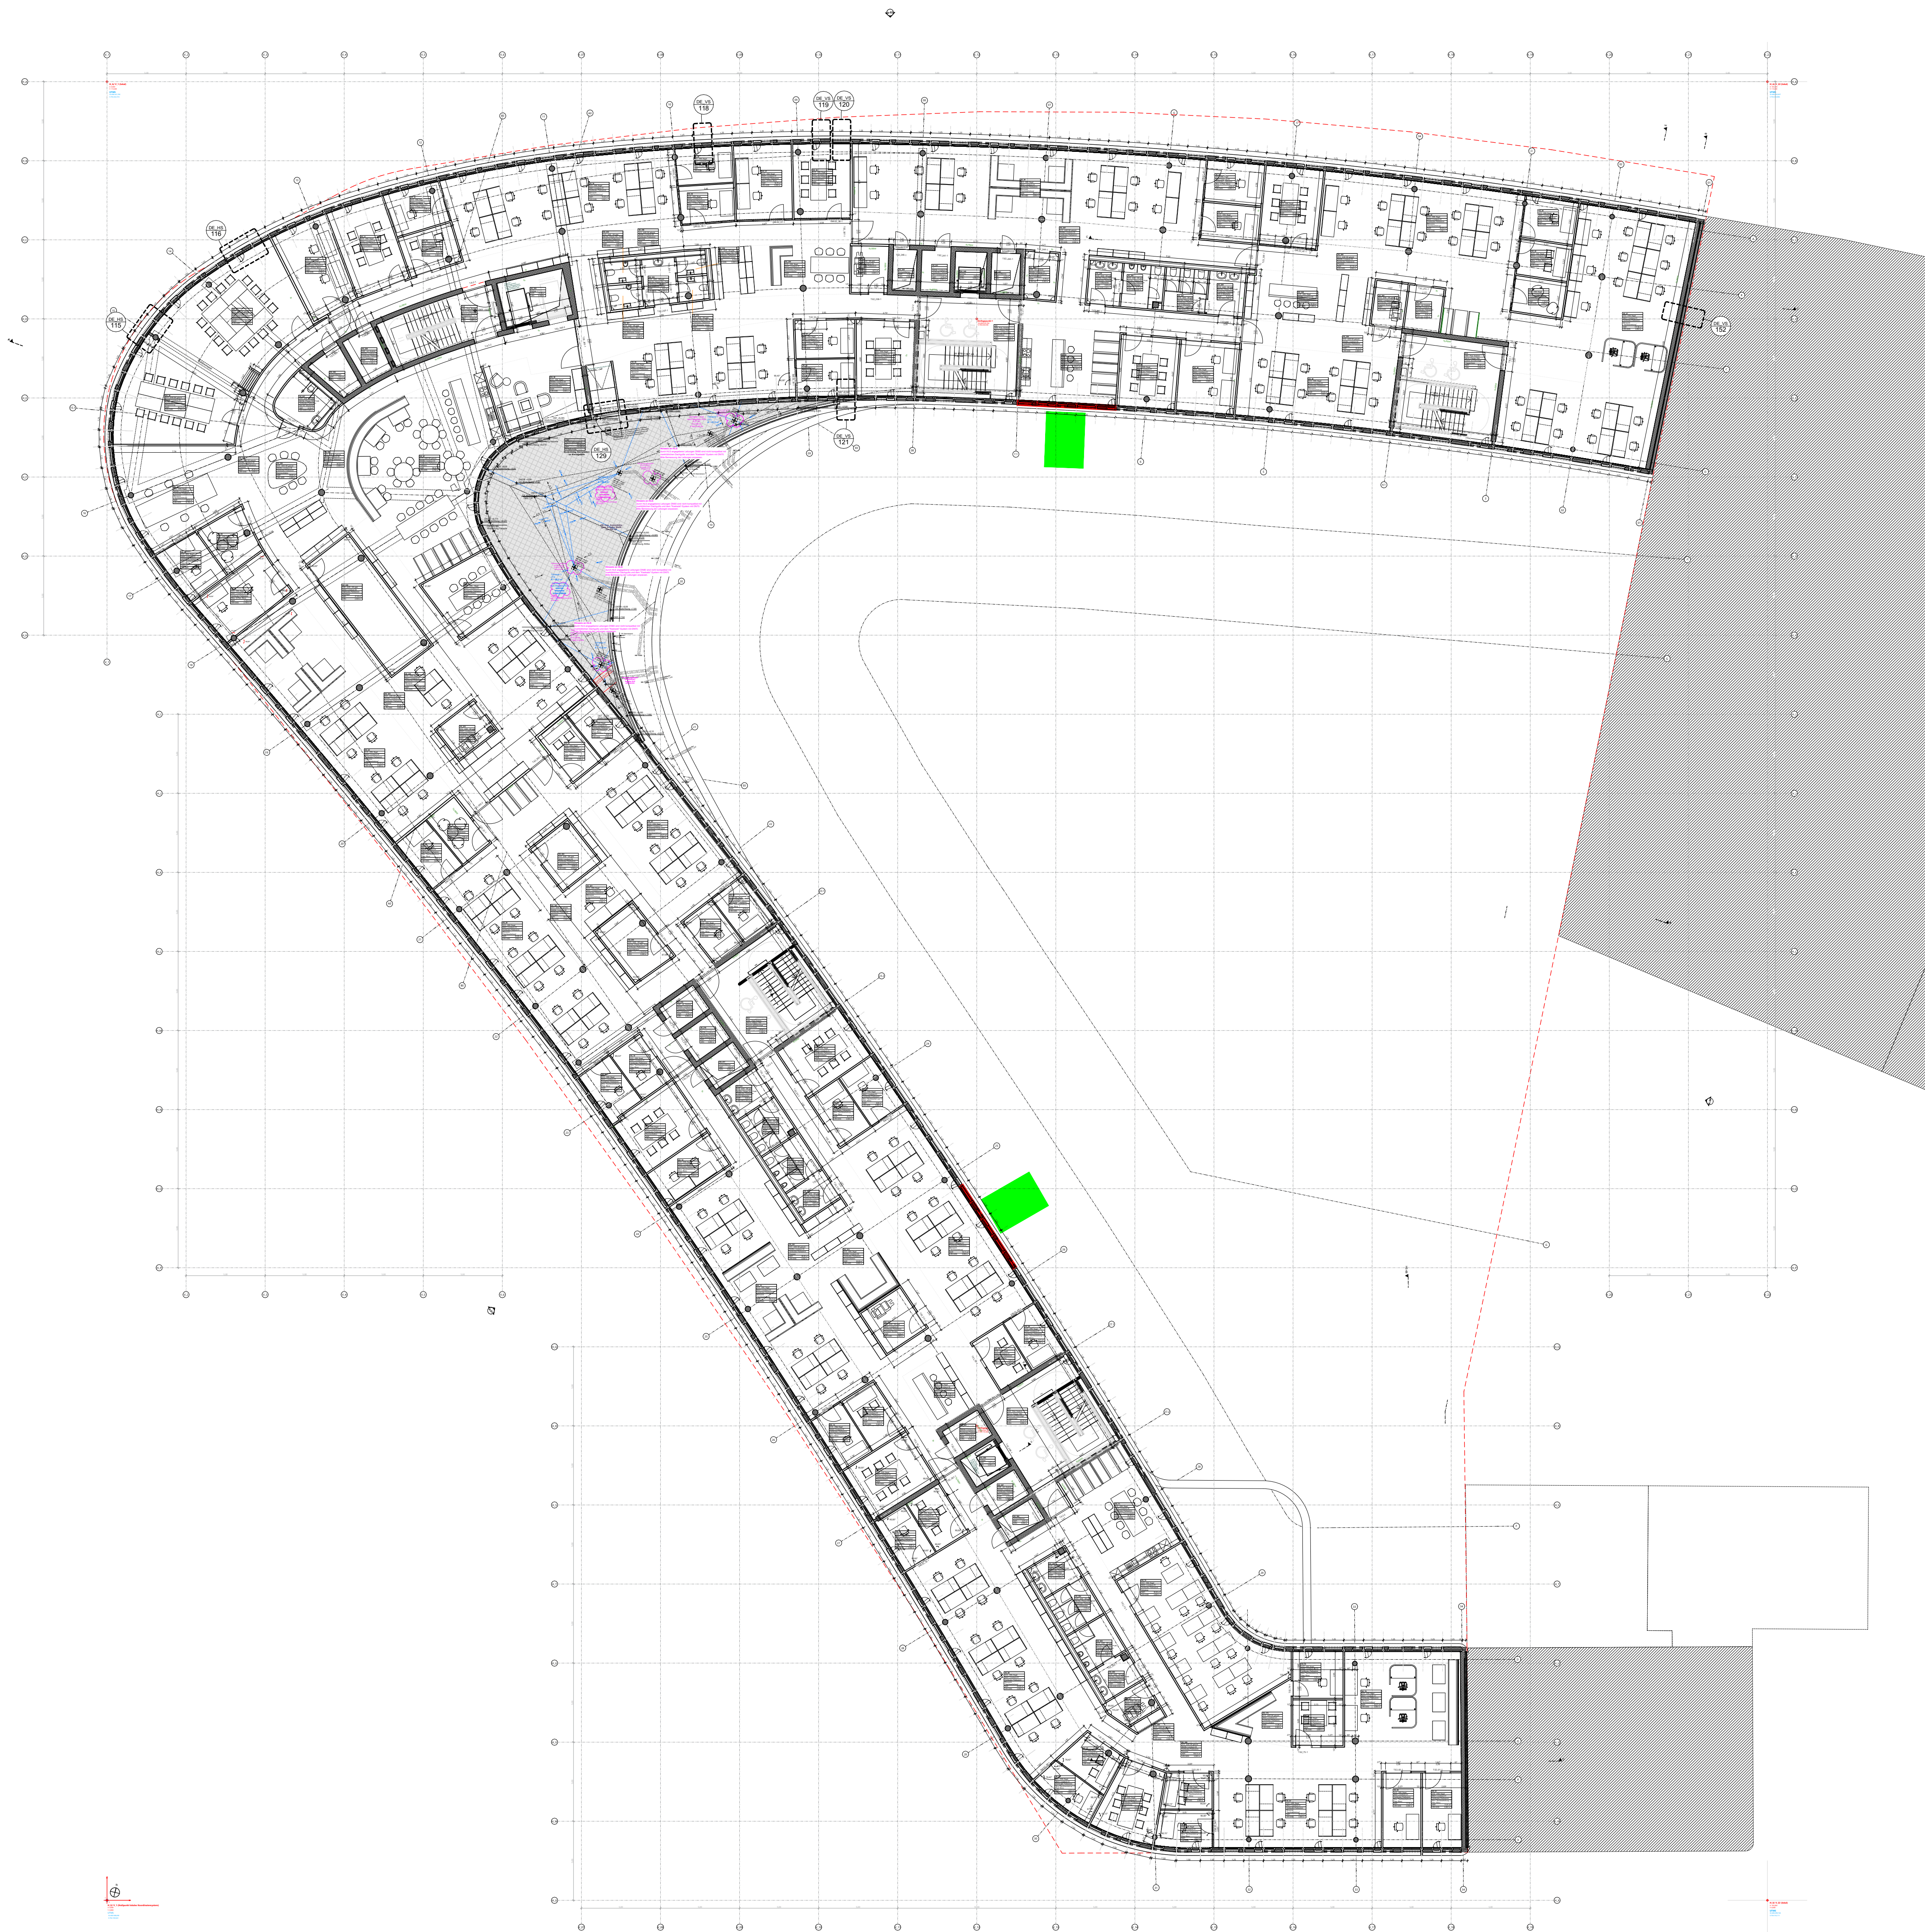

Die Übersichtspläne sind immer ein Abbild des aktuellen Planstands aller Teilpläne zum Veröffentlichungsdatum für das jeweilige Geschoss! Sie dienen immer als Überblick für den Gesamtplan eines Geschosses! Die einzelnen Teilpläne im Maßstab 1:50 sind immer im jeweiligen neusten Indexstand zu beachten!


KOFF $\pm 0,00 = +57,55\text{m NNN}$		
Alle Maße sind vor Ausführungsbeginn verantwortlich am Bau zu prüfen. Maßbestimmungen oder Abweichungen sind umgehend der örtlichen Bauleitung bzw. dem Architekten mitzuteilen und mit dem am Bau Verantwortlichen abzuklären. Alle Maße sind Rohbaumaße, sofern nicht anders angegeben. BRH=Brüstungshöhe, Tür- und Fensterhöhen sind als OKKF vermaßt. Zeichnungen größeren Maßstabes haben vorrangige Gültigkeit. Zeichnungen ausführender Firmen sind nur mit Freigabevermerk des Architekten gültig. Diese Pläne haben nur Gültigkeit mit der geprüften Stahl- und den Ausführungszeichnungen aller beteiligten Ingenieurbüros und Fachfirmen und dem Freigabevermerk des Architekten.		
Zeichenkürzel:		
Stahlbeton	Holz	WD=Wanddurchbruch
Mauerwerk	Leichtbau/ Gipsleichtwand	WS=Wandschneid
Mauerwerk, nachträglich zu errichten	Dämmung trifft	BD=Bodendurchbruch
Stahl	Dämmung weicht	DD=Deckendurchbruch
Brandschutz	Brandschutz bei farbiger Darstellung:	Türen, Fenster, Verglasungen:
fb feuerbeständig	fb/wMB	dtb dicht/selbstschließend
fhf hochfeuerbeständig	fb/wMB (Bauart)	dts dicht- und selbstschließend
fh feuerhemmend	fh	rdts rauchdicht- und selbstschließend
widerstandsfähig gegen mechanische Beanspruchung	rh	fh feuerhemmend, dicht- und selbstschließend
pBr nicht brennbar		fh/rds feuerhemmend, rauchdicht- und selbstschließend
		(730)
Höhen Grundrisse:	allg. Abkürzungen:	fh/rds feuerhemmend, rauchdicht- und selbstschließend
OKKF +0,00	OK Oberkante	fhf hochfeuerhemmend, dicht- und selbstschließend
	UK Unterkante	(760)
	VV Vorderkante	fhf/rds hochfeuerhemmend, rauchdicht- und selbstschließend
OKRD -0,15	FD Füllendeckboden	(760RS)
	RD Rohdecke	fh/rds hochfeuerhemmend, rauchdicht- und selbstschließend
	UZ Unterzug	(760RS)
	AHD Abhangende	fb feuerbeständig, dicht- und selbstschließend
+2,70	RH Raumhöhe von OKKF bis UKRD	(790)
	HIL Höhe im Lichten (Raumhöhe von OKKF bis UK AHD/ Deckenbalk)	fb/rds feuerbeständig, rauchdicht- und selbstschließend
0,00	OKKF fertig/ OKKF (Ausbau / Fertighöhe)	(790RS)
	BRH Brüstungshöhe (von OKKF bis OK Rohbrüstung)	GrL Gangflur
+7,20	BRHF Brüstungshöhe fertig (von OKKF bis OK fertig/ Fensterbank innen)	StL Stiegeflur
	RR Regenrohr	US Unterschnitt
-0,15	RO Reinigungsoffnung	TS Türschleier
	BE Bodenlauf	Tr Türöffnuleitung
+6,70	HK Heizkörper	TA Türantrieb
		VV Vorrichtung
		BLS Blendschutz innen
		Ver Verdrückung (elektrisch)
		VS Sonnenschutz
		RL Rolladen

Planqualität (WQ) (Details s. Plane Wandbeurteilungsbereichen):					
WQ00	Bestand	WQ07	Putz/ Spachtelung QZ	WQ15 projektspezifisch	
WQ01	sichtbar belassene Oberfläche	WQ08	Raufraufstein+ Anstrich	WQ16 projektspezifisch	
WQ02	Anstrich auf Rohwand	WQ09	Raufraufstein+ Anstrich		
WQ03	Anstrich	WQ10	Glaserfastraut+ Anstrich	A Fliesen in ca. 2,10m (auf Putz/Spachtelung)	
WQ04	Putz/ Spachtelung Q3	WQ11	Glaserfastraut+ Anstrich	B Fliesen in ca. 1,20m (auf Putz/Spachtelung)	
WQ05	Putz/ Spachtelung Q2	WQ12	Sichtbeton S2	C Fliesen in Teilbereichen (s. Detailangaben)	
WQ06	Putz/ Spachtelung Q1	WQ13	Fliesen raumhoch		
WQ07	Fliesen- Anstrich	WQ14	Mietsersteiger Ausbau	Wxxi Wandbeklebung Wxx gem. Wandablagensplan	
Bodenqualität (BQ) (Details s. Plane Bodenbeurteilungsbereichen):					
BQ00	Bestand/ Luftraum	BQ11	Fliese, hochwertig	BQ20	Anstrich, offest
BQ01	Teppich, Nadelvlies	BQ12	Fliese, Sondernbereich	BQ21	Anstrich, säurefest
BQ02	Teppich, hochwertig	BQ13	Betonwerkstein	BQ22	Industrieboden, flügelgeglätt
BQ03	Linoleum	BQ14	Naturstein	BQ23	Industrieboden, flügelgeglätt
BQ04	Kautschuk	BQ15	Rüttelkies	BQ24	Industrieboden, flügelgeglätt
BQ05	Vlies, Standard	BQ16	Bodenbeschichtung, Standard (Epoxidharz)	BQ25	Mietsersteiger Ausbau
BQ06	Vlies, Sondernbereich	BQ17	Bodenbeschichtung, Sondernbereich	BQ26	projektspezifisch
BQ07	Holz, Parkett	BQ18	Bodenbeschichtung, Parkhaus	BQ27	projektspezifisch
BQ08	Holz, hochkantlamellenparkett	BQ19	Holz, Holzpfaster		
BQ09	Holz, Holzpfaster	BQ20	Holz, staubbindend		
BQ10	Fliese, Standard				
Deckenqualität (DQ) (Details s. Plane Deckenspiegel):					
DQ00	Bestand/ Luftraum	DQ06	AHD Metall, Raster quadratisch	DQ15	GK-Verkleidung auf UK +Anstrich
DQ01	AHD GK, glatt	DQ07	AHD Metall, Raster Langfeld, abgehäng	DQ16	Plattierung + Anstrich
DQ02	AHD GK, gestrich (gespachtelt+ gestrich)	DQ08	AHD Metall, Raster Langfeld, freispang	DQ17	Sichtbeton SB 2 (mittlere Qualität)
DQ03	AHD Mineralfaser, Raster quadratisch	DQ09	AHD Streckmetall	DQ18	Sichtbeton SB 3 (hohe Qualität)
DQ04	AHD Mineralfaser, Raster langfeld, abgehäng	DQ10	AHD Metall, Paneeldecke	DQ19	Rohdecke/ sichtbar belassene Oberfläche
DQ05	AHD Mineralfaser, Raster Langfeld, freispang	DQ11	Anstrich	DQ20	Mietsersteiger Ausbau
		DQ12	Spachtelung + Anstrich	DQ21	projektspezifisch
		DQ14	Putz + Anstrich	DQ22	projektspezifisch

Index	Änderungsbeschreibung	Datum	Name
06	fehlende Layer eingeblendet	23.05.2025	sc pfe tg

12-21001 706_5_GR_02_000_06

Architektur
LPH 5 - Ausführungsplanung

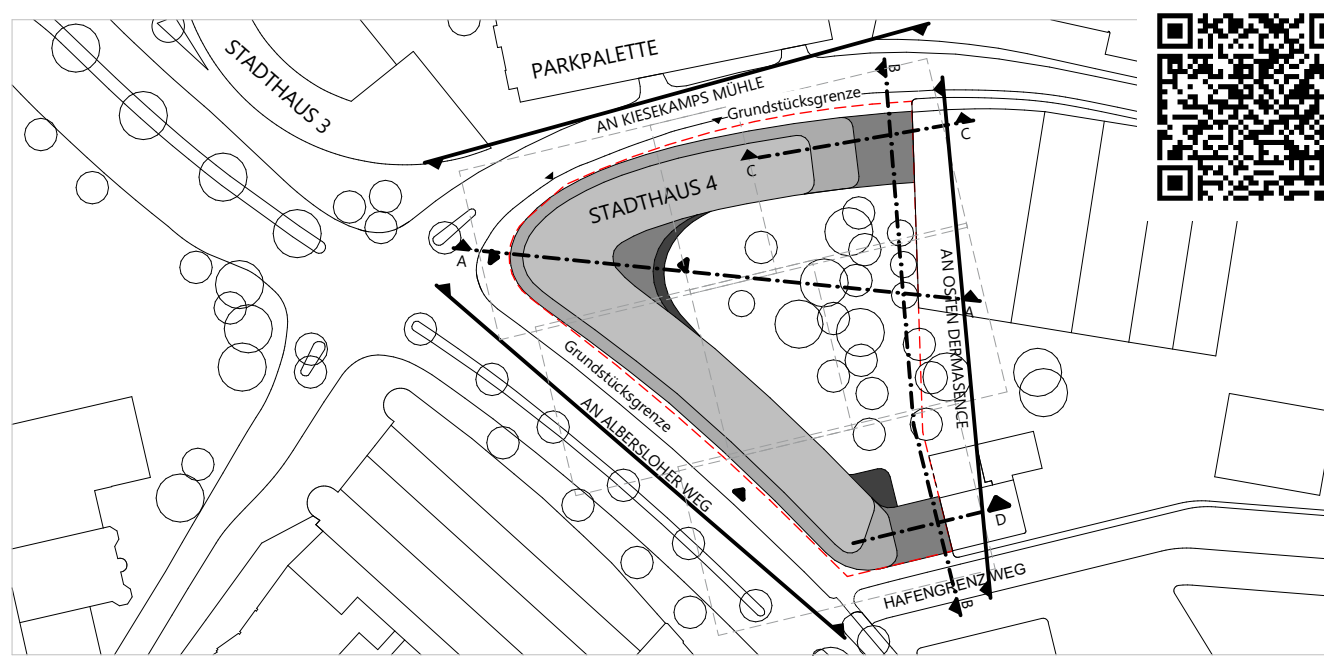

Bauherr Stadt Münster
Klemensstraße 10 / Stadthaus 1, 48143 Münster

BAUWERKE: Vertreten durch:
Bauwerke Münster GmbH
Klemensstraße 10, Stadthaus 1, 48143 Münster
Fon Tel. 0251 29 79 411-0, info@bauwerke-ms.de

Baugrundstück Albersloher Weg 41,43,
48115 Münster

Projektsteuerung
Ausschreibung
Baumanagement

 **assmann**
gruppe

assmann münster GmbH
Kardinal-von-Galen-Ring 55, 48149 Münster
Fon 0251.609.63000, info@assmanngruppe.com

Planverfasser assmann architekten GmbH
Baroper Straße 237, 44227 Dortmund
Fon 0231.75445.0

Planinhalt **Grundriss 2. Obergeschoss Übersichtsplan**

Vorabzug