


Legende



Bauaufzug

Nachträglicher Einbau Fassade

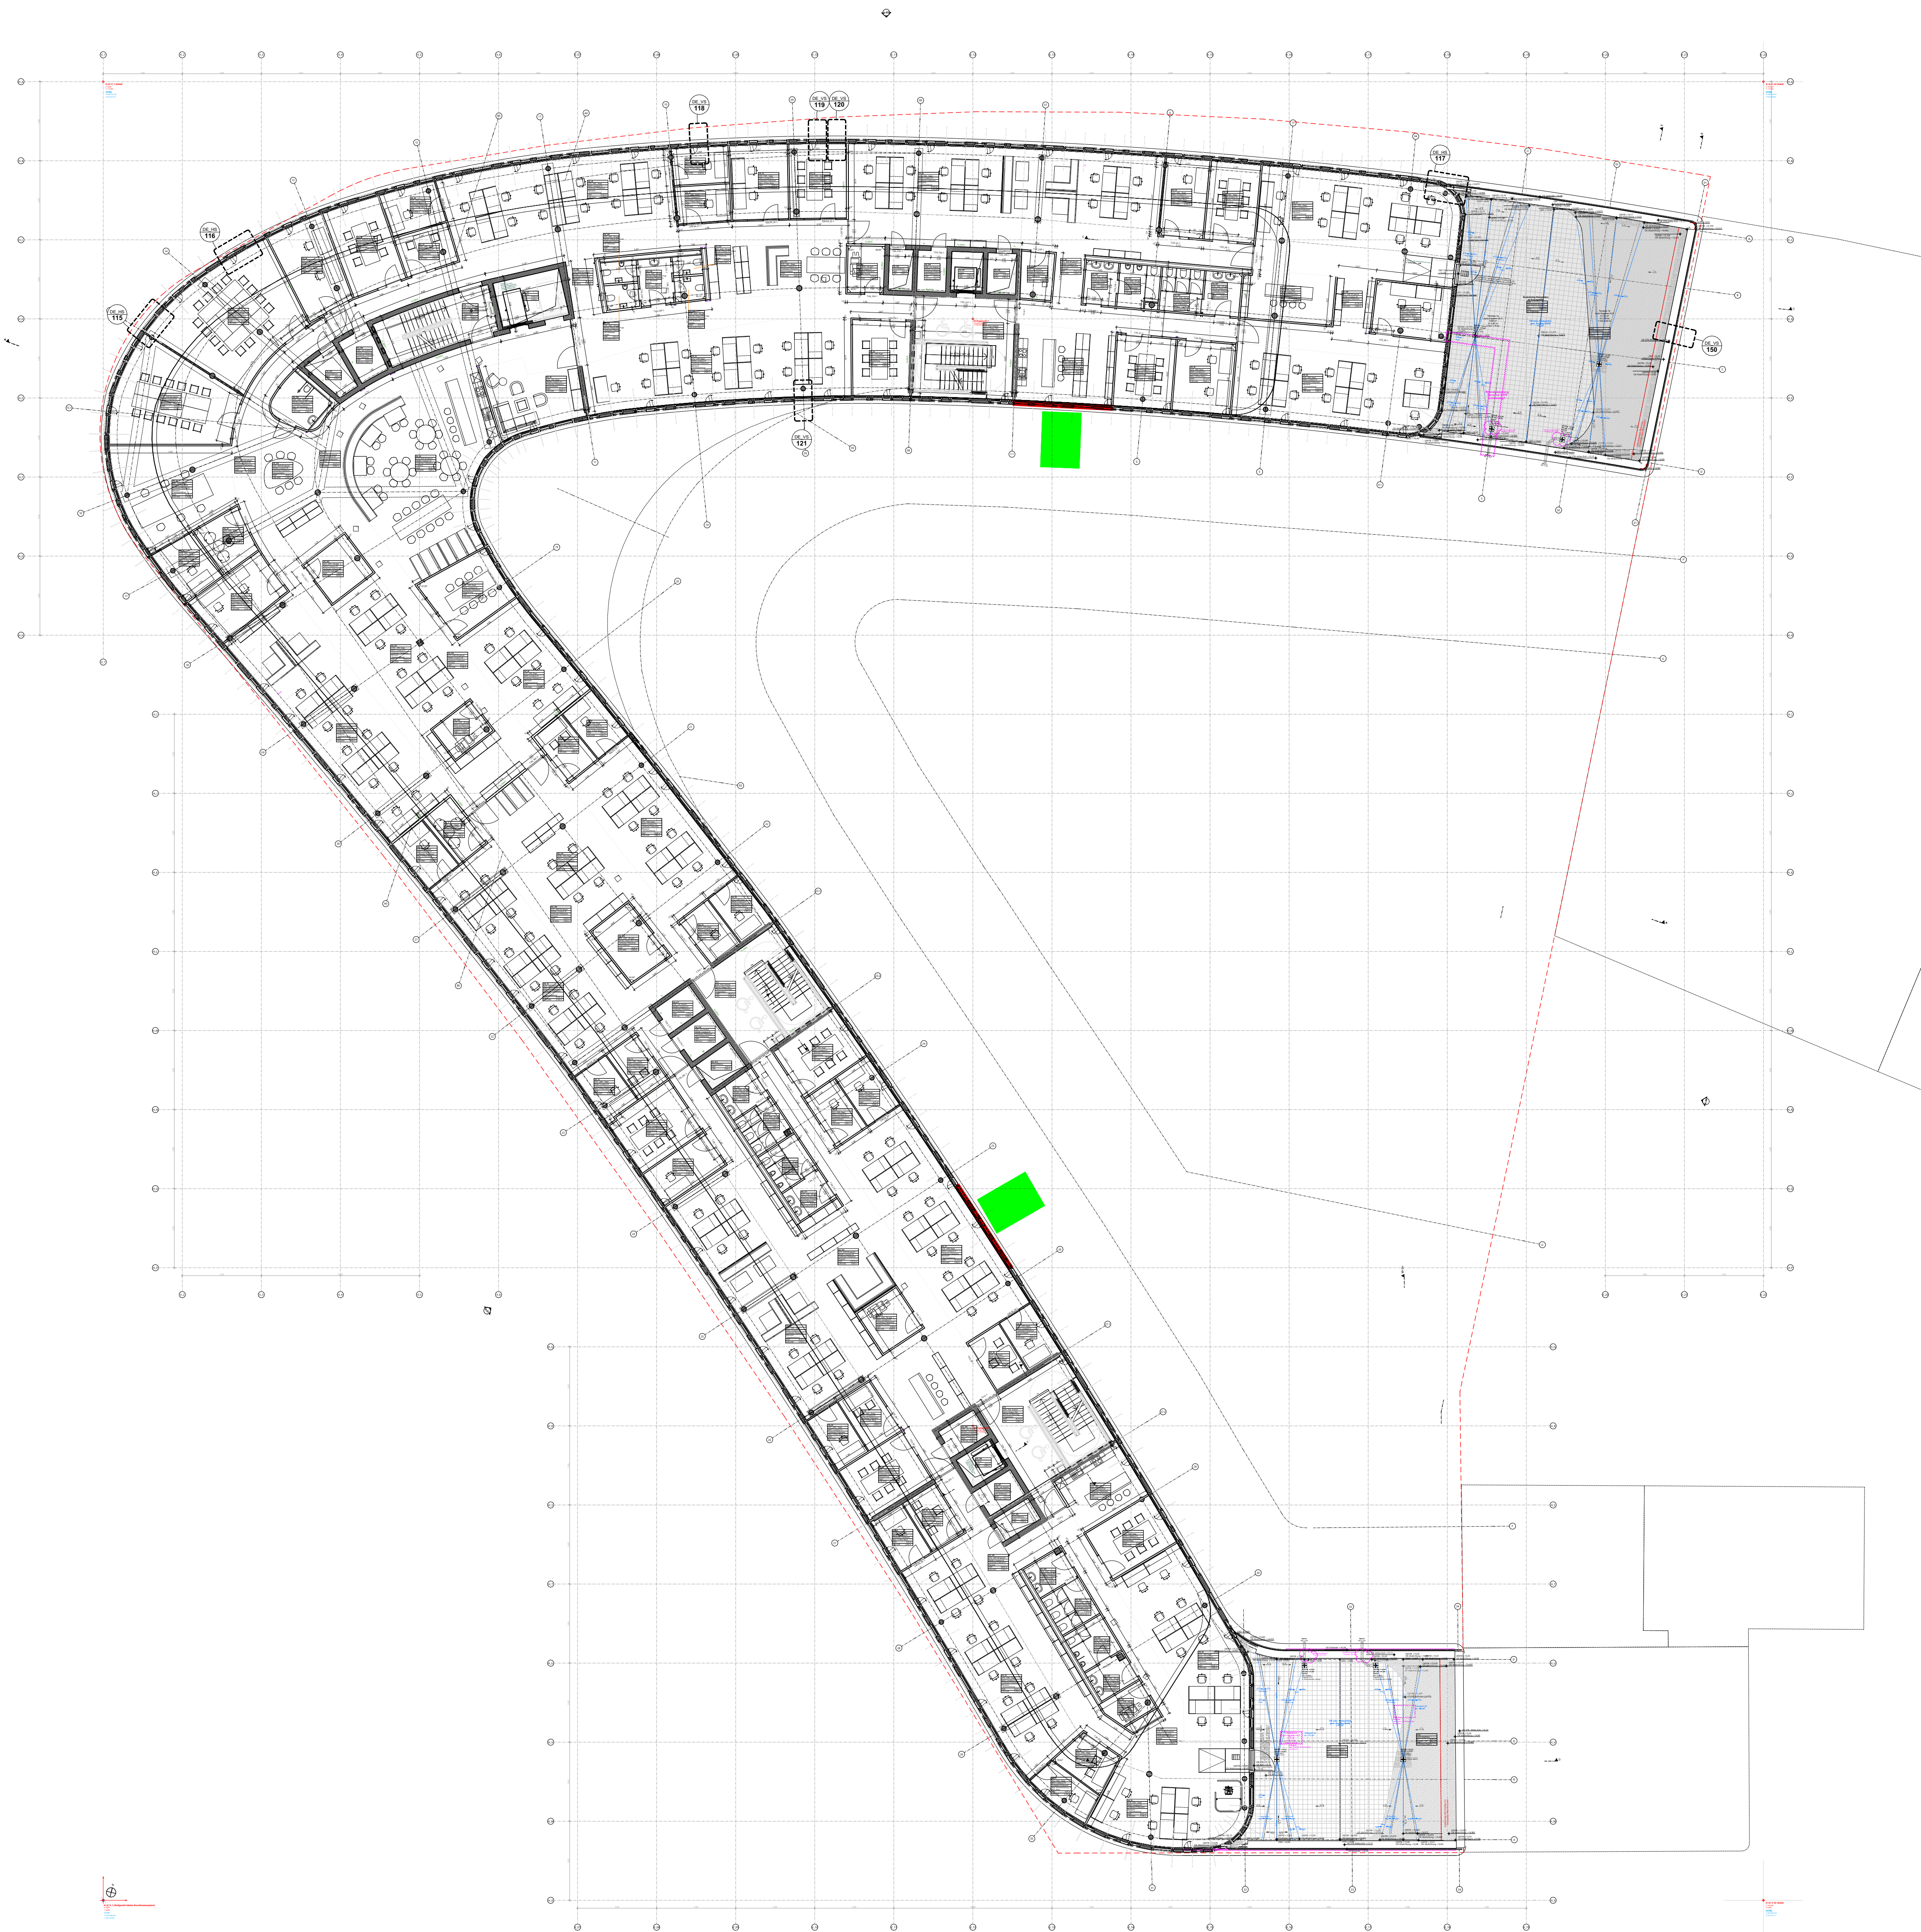

Die Übersichtspläne sind immer ein Abbild des aktuellen Planstands aller Teilpläne zum Veröffentlichungsdatum für das jeweilige Geschoss! Sie dienen immer als Überblick für den Gesamtplan eines Geschosses! Die einzelnen Teilpläne im Maßstab 1:50 sind immer im jeweiligen neusten Indexstand zu beachten!

Legende

OKFF EG ±0,00 = +57,55m NHN

Alle Maße sind vor Ausführungsbeginn verantwortlich am Bau zu prüfen. Maßunstimmigkeiten oder Abweichungen sind umgehend der örtlichen Bauleitung bzw. dem Architekten mitzuteilen und mit den am Bau beteiligten abzuklären.

Alle Maße sind Rohbaumaße sofern nicht anders angegeben.

BRH=Brüstungshöhen, Tür- und Fensterhöhen sind ab OKFF vermaßt.

Zeichnungen größeren Maßstabes haben vorrangige Gültigkeit.

Zeichnungen ausführender Firmen sind nur mit Freigabevermerk des Architekten gültig. Diese Pläne haben nur Gültigkeit mit der geprüften Statik und den Ausführungszeichnungen aller beteiligten Ingenieurbüros und Fachfirmen und dem Freigabevermerk des Architekten.

Zeichenerklärung:

Stahlbeton

Mauerwerk

Mauerwerk, nachträglich zu errichten

Stahl

Holz

Leichtbau/ Gk-Metallständerwand

Dämmung trittfest

Dämmung weich

WD=Wanddurchbruch

WS=Wandschlicht

BD=Bodendurchbruch

DD=Deckendurchbruch

Brandschutz

fb feuerbeständig

hfh hochfeuerbeständig

fh feuerhemmend

wmb widerstandsfähig gegen mechanische Beanspruchung

nbr nicht brennbar

Brandschutz bei fertiger Darstellung:

fb/wmb

fb/wmb (Bauart)

fb

hfh

fh

Türen, Fenster, Verglasungen:

dt dichtschießend

dtb dichtschießend

rdts rauchdicht- und selbstschließend

rdts (RS) rauchdicht- und selbstschließend

fh feuerhemmend, dicht- und selbstschließend

fh/rdts feuerhemmend, rauchdicht- und selbstschließend

fh/rdts (r380) feuerhemmend, rauchdicht- und selbstschließend

hfh hochfeuerhemmend, dicht- und selbstschließend

hfh (r60) hochfeuerhemmend, dicht- und selbstschließend

hfh/rdts hochfeuerhemmend, rauchdicht- und selbstschließend

fb feuerbeständig, dicht- und selbstschließend

fb/rdts feuerbeständig, rauchdicht- und selbstschließend

dtb dichtschießend

dtb (r380) dichtschießend

dtb (r60) dichtschießend

dtb (r380) dichtschießend

dtb (r60) dichtschießend

Wandqualität (WQ)

WQ00 Bestand

WQ01 sichtbar belassene Oberfläche

WQ02 Anstrich auf Rohwand

WQ03 Putz/ Spachtelung Q2 + Anstrich

WQ04 Putz/ Spachtelung Q3 + Anstrich

WQ05 Putz/ Spachtelung Q2 + Anstrich

WQ06 Putz/ Spachtelung Q3 + Anstrich

WQ07 Putz/ Spachtelung Q2 + Anstrich

WQ08 Putz/ Spachtelung Q3 + Anstrich

WQ09 Putz/ Spachtelung Q2 + Anstrich

WQ10 Putz/ Spachtelung Q3 + Anstrich

WQ11 Sichtbeton S2

WQ12 Sichtbeton S3

WQ13 Fliesen raumhoch

WQ14 Mietersseitiger Ausbau

WQ15 projektspezifisch

WQ16 projektspezifisch

A Fliesen h=ca.2,10m

B Fliesen h=ca.1,20m

C Fliesen in Teilbereichen

(s. Detailangaben)

Wxli Wandbekleidung Wxx

gem. Wandbelagsplan

Bodenqualität (BQ)

BQ00 Bestand/ Luftraum

BQ01 Teppich, Nadelvlies

BQ02 Teppich, hochwertig

BQ03 Linoleum

BQ04 Kautschuk

BQ05 Vinyl, Standard

BQ06 Vinyl, Sonderbereich

BQ07 Holz, Parkett

BQ08 Holz, Sonderbereich

BQ09 Holz, Holzplaster

BQ10 Fliese, Standard

BQ11 Fliese, hochwertig

BQ12 Fliese, Sonderbereich

BQ13 Betonwerkstein

BQ14 Naturstein

BQ15 Rüttelklinker

BQ16 Bodenbeschichtung, Standard (Epoxidharz)

BQ17 Bodenbeschichtung, Sonderbereich

BQ18 Bodenbeschichtung, Parkhaus

BQ19 Anstrich, staubbindend

BQ20 Anstrich, ölfest

BQ21 Anstrich, saurefest

BQ22 Industrieboden, flügelgeglättet

BQ23 Industrieboden, flügelgeglättet

BQ24 Industrieboden, flügelgeglättet

BQ25 Industrieboden, flügelgeglättet

BQ26 Industrieboden, flügelgeglättet

BQ27 Industrieboden, flügelgeglättet

Deckenqualität (DQ)

DQ00 Bestand/ Luftraum

DQ01 AHD Gk, glatt

DQ02 AHD Gk, gestrichen

DQ03 AHD Gk, gestrichen

DQ04 AHD Mineralfaser, Raster quadratisch

DQ05 AHD Mineralfaser, Raster Langfeld, abgehängt

DQ06 AHD Mineralfaser, Raster Langfeld, freigespannt

DQ07 AHD Metall, Raster quadratisch

DQ08 AHD Metall, Raster Langfeld, freigespannt

DQ09 AHD Metall, Raster Langfeld, freigespannt

DQ10 AHD Metall, Raster Langfeld, freigespannt

DQ11 AHD Metall, Raster Langfeld, freigespannt

DQ12 AHD Metall, Raster Langfeld, freigespannt

DQ13 AHD Metall, Raster Langfeld, freigespannt

DQ14 AHD Metall, Raster Langfeld, freigespannt

DQ15 Gk-Verkleidung auf UK

+ Anstrich

DQ16 Dämmung + Anstrich

DQ17 Sichtbeton SB 2

(mittlere Qualität)

DQ18 Sichtbeton SB 3

(hohe Qualität)

DQ19 Rohdecke/ sichtbar

belassene Oberfläche

DQ20 Mietersseitiger Ausbau

DQ21 projektspezifisch

DQ22 projektspezifisch

Index

06

fehlende Layer eingeblendet

23.05.2025

sc/

ph/

190

706_5_GR_04_000_06

Neubau Stadthaus 4 Münster

Architektur

LPH 5 - Ausführungsplanung

Bauherr

Stadt Münster

Klemensstraße 10 / Stadthaus 1, 48143 Münster

Vertreten durch:

BAUWERKE:

Bauwerke Münster GmbH

Klemensstraße 10, Stadthaus 1, 48143 Münster

Fon Tel. 0251 29 79 411-0, info@bauwerke-ms.de

Baugrundstück

Albersloher Weg 41,43,

48115 Münster

Projektsteuerung

Ausschreibung

Baumanagement

arssmann

münster GmbH

Kardinal-von-Galen-Ring 55, 48149 Münster

Fon 0251.609.63000, info@arssmanngruppe.com

Planverfasser

arssmann architekten GmbH

Baroper Straße 237, 44227 Dortmund

Fon 0231.75445.0

Planinhalt

Grundriss 4. Obergeschoss Übersichtsplan

Vorabzug

Planinhalt

Grundriss 4. Obergeschoss Übersichtsplan

Planinhalt

<