


Legende



Bauaufzug

Nachträglicher Einbau Fassade

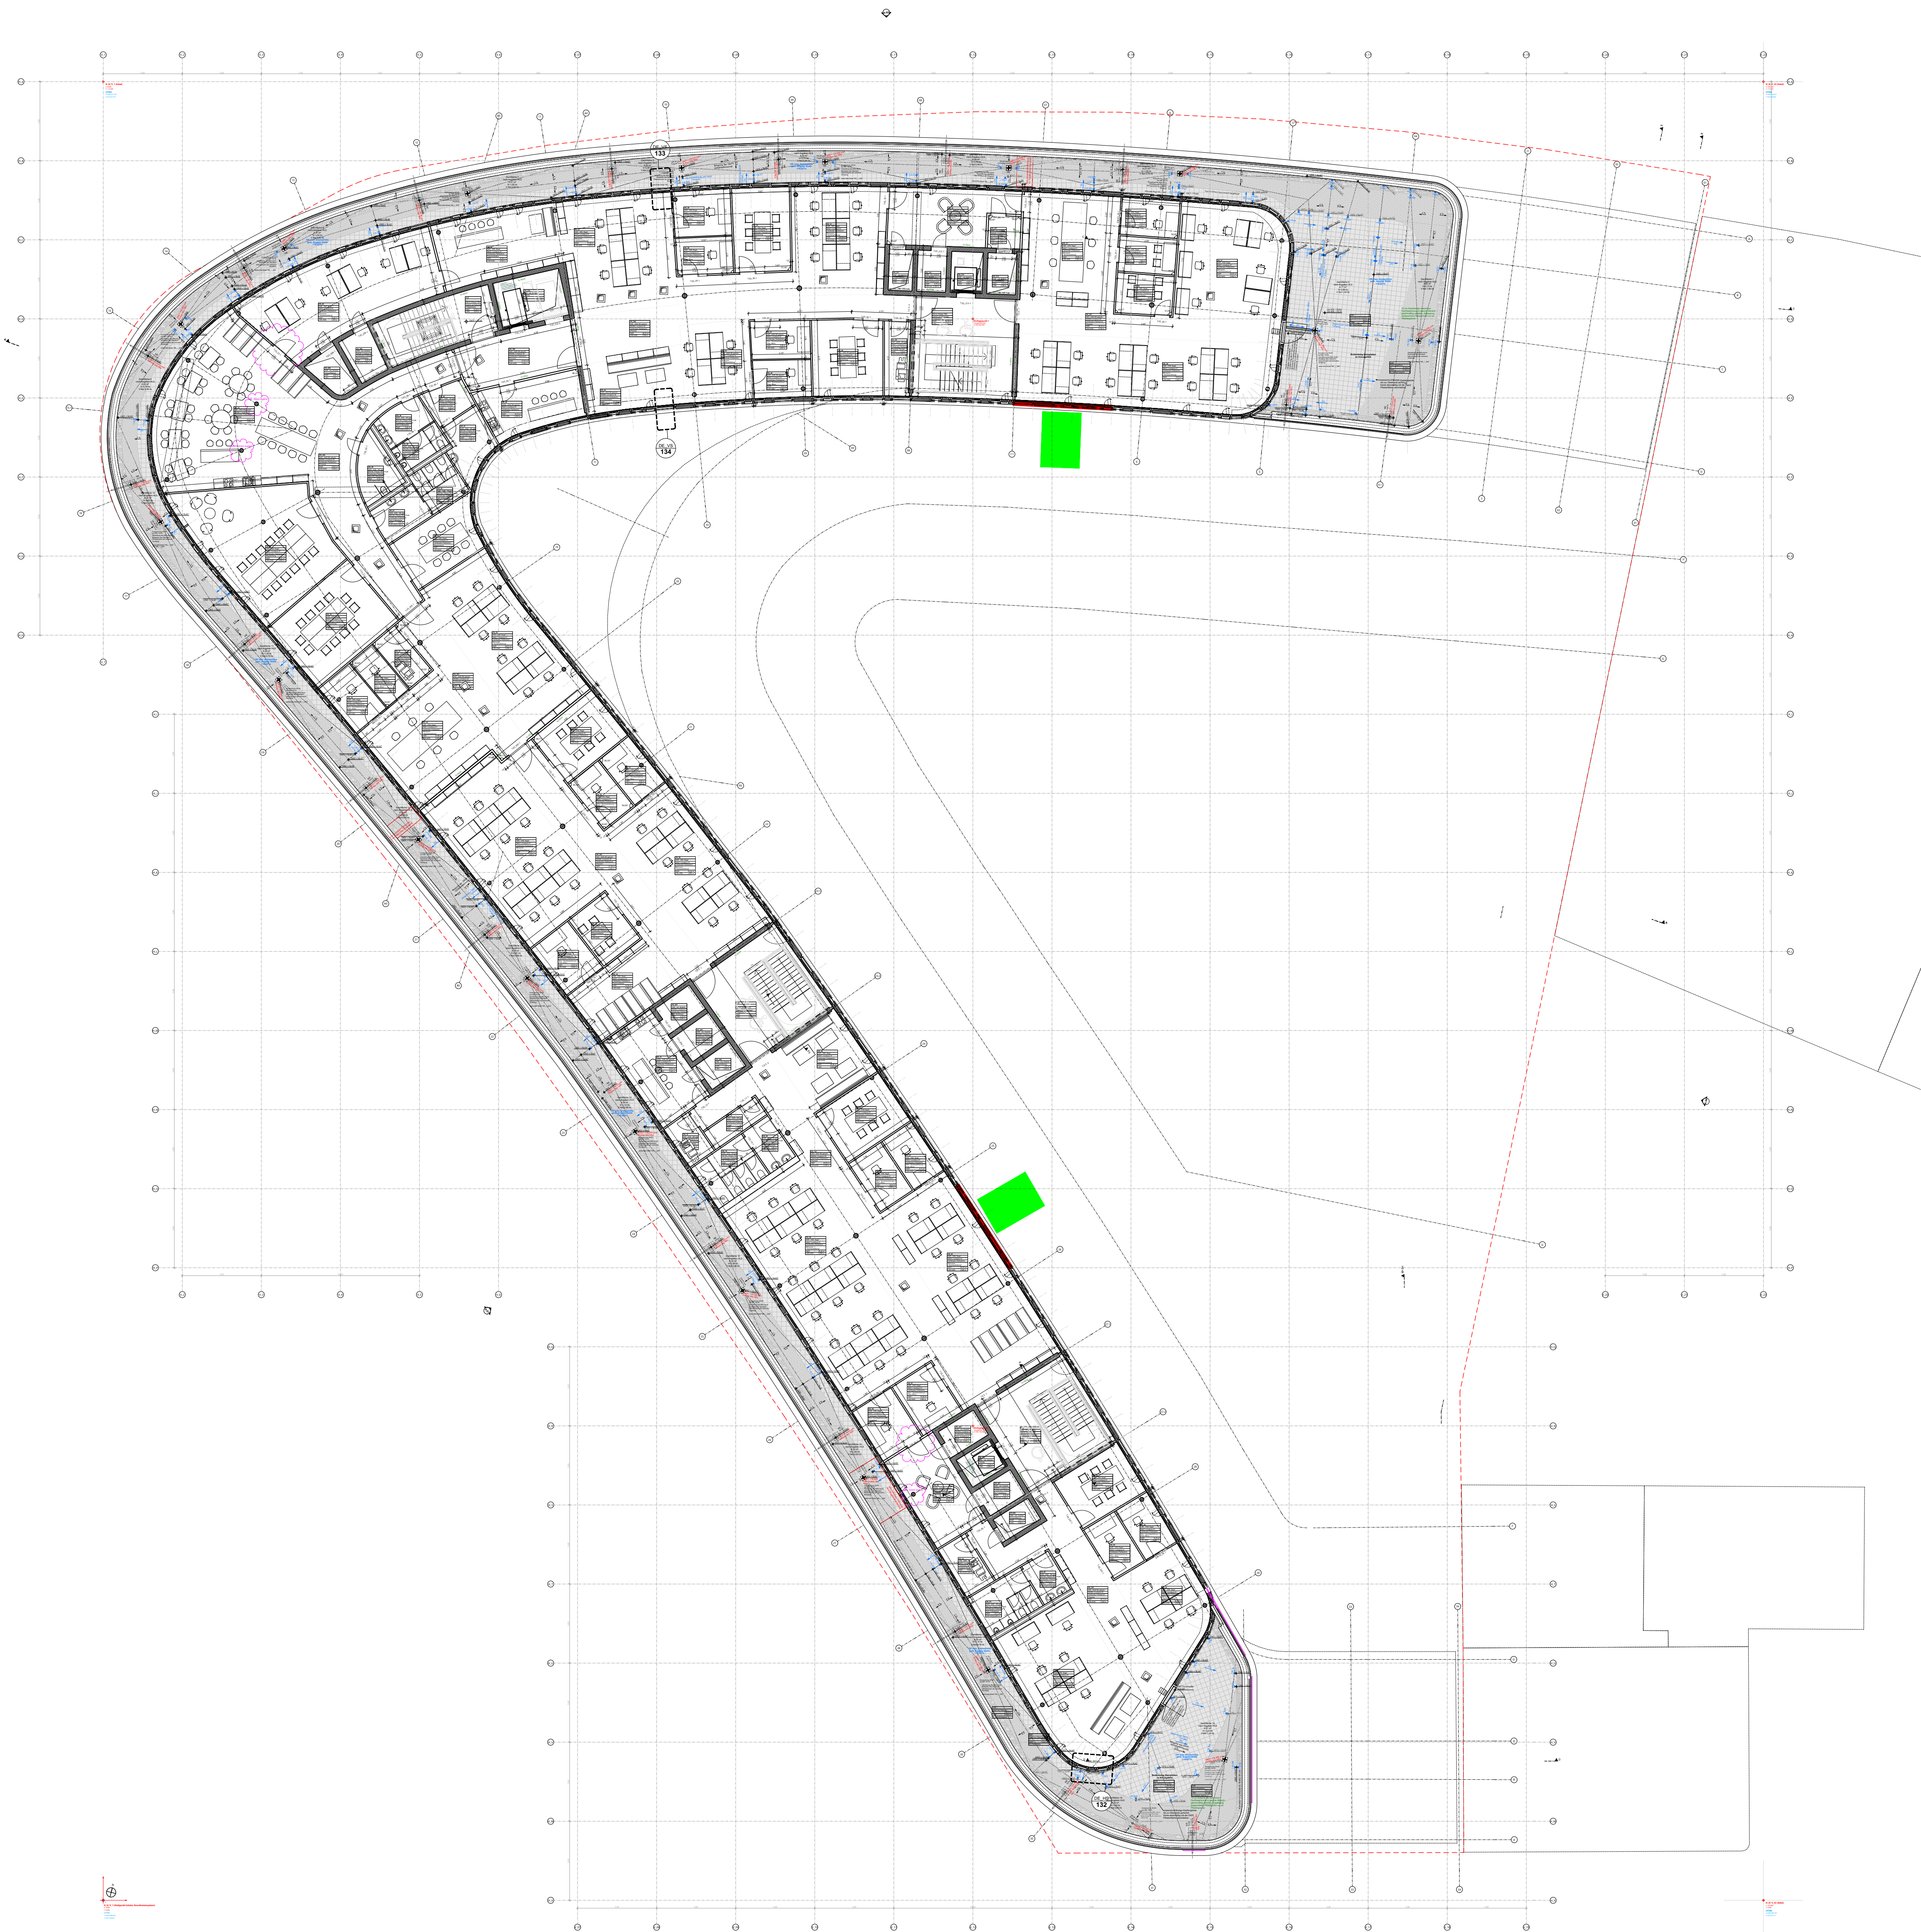

Die Übersichtspläne sind immer ein Abbild des aktuellen Planstands aller Teilpläne zum Veröffentlichungsdatum für das jeweilige Geschoss! Sie dienen immer als Überblick für den Gesamtplan eines Geschosses! Die einzelnen Teilpläne im Maßstab 1:50 sind immer im jeweiligen neusten Indexstand zu beachten!

Legende

OKFF EG ±0,00 = +57,55m NHN

Alle Maße sind vor Ausführungsbeginn verantwortlich am Bau zu prüfen. Maßunstimmigkeiten oder Abweichungen sind umgehend der örtlichen Bauleitung bzw. dem Architekten mitzuteilen und mit den am Bau beteiligten abzuklären.

Alle Maße sind Rohbaumaße sofern nicht anders angegeben. BRH=Brüstungshöhen, Tür- und Fensterhöhen sind ab OKFF vermaßt. Zeichnungen größeren Maßstabes haben vorrangige Gültigkeit.

Zeichnungen ausführender Firmen sind nur mit Freigabevermerk des Architekten gültig. Diese Pläne haben nur Gültigkeit mit der geprüften Statik und den Ausführungszeichnungen aller beteiligten Ingenieurbüros und Fachfirmen und dem Freigabevermerk des Architekten.

Zeichenerklärung:

Brandschutz

fb	feuerbeständig
fh	hochfeuerbeständig
fh	feuerhemmend
wmb	widerstandsfähig gegen mechanische Beanspruchung
nbr	nicht brennbar

Höhen Grundrisse:

OKFF	Oberkante Fertigfußboden bzw. Fertighöhe
OKRD	Oberkante Rohdecke bzw. Rohhöhe
UK	Unterante Abhangende von OKFF

Höhen Schnitte/ Ansichten:

± 0,00	Oberkante Fertig/ OKF (Ausbau-/ Fertighöhe)
+7,20	Unterante Fertig/ UKF (Ausbau-/ Fertighöhe)
-0,15	Oberkante Roh/ OKR (Rohbauhöhe)
+6,70	Unterante Roh/ UKR (Rohbauhöhe)

Brandschutz bei fertiger Darstellung:

fb/wmb	fb/wmb (Bauart)
fb	fb

allg. Abkürzungen:

OK	Oberkante
UK	Unterante
VK	Vorderkante
FF	Fertigfußboden
RD	Rohdecke
UZ	Unterzug
AHD	Abhangende von OKFF bis UKRD
RH	Raumhöhe von OKFF bis UKRD/ Deckenbkl.)
HIL	Höhe im Lichten (Raumhöhe von OKFF bis UK AHD/ Deckenbkl.)
BRH	Brüstungshöhe (von OKFF bis OK Rohbrüstung)
BRHF	Brüstungshöhe fertig (von OKFF bis OK fertig/ Fensterbank innen)
RR	Regenrohr
RO	Reinigungsöffnung
BE	Bodeneinlauf
HK	Heizkörper

Türen, Fenster, Verglasungen:

dt	dichtschießend
dt	dicht- und selbstschießend
rdts	rauchdicht- und selbstschießend
fh	feuerhemmend, dicht- und selbstschießend
fh/rdts	feuerhemmend, rauchdicht- und selbstschießend
fh	hochfeuerhemmend, dicht- und selbstschießend
fh/rdts	hochfeuerhemmend, rauchdicht- und selbstschießend
fb	feuerbeständig, dicht- und selbstschießend
fb/rdts	feuerbeständig, rauchdicht- und selbstschießend
Gf	Gangflügel
Stf	Standflügel
US	Unterschnitt
TS	Türschließer
OH	Türöffnung
TA	Türantrieb
Vor	Vorrichtung
BLS	Blendschutz innen
VD	Verdunkelung (elektrisch)
S	Sonnenschutz
RL	Rolläden

Wandqualität (WQ) (Details s. Pläne Wandübersichten):

WQ00	Bestand	WQ07	Putz/ Spachtelung Q2	WQ15	projektspezifisch
WQ01	sichtbar belassene Oberfläche	WQ08	Putz/ Spachtelung Q3	WQ16	projektspezifisch
WQ02	Anstrich auf Rohwand	WQ09	Putz/ Spachtelung Q2	A	Fliesen h=ca.2,10m (auf Putz/Spachtelung)
WQ03	Putz/ Spachtelung Q2	WQ10	Putz/ Spachtelung Q3	B	Fliesen h=ca.1,20m (auf Putz/Spachtelung)
WQ04	Putz/ Spachtelung Q3	WQ11	Sichtbeton S2	C	Fliesen in Teilbereichen (s. Detailangaben)
WQ05	Putz/ Spachtelung Q2	WQ12	Sichtbeton S3		
WQ06	Putz/ Spachtelung Q3	WQ13	Fliesen raumhoch		
		WQ14	Mietenseitiger Ausbau		

Bodenqualität (BQ) (Details s. Pläne Bodenübersichten):

BQ00	Bestand/ Luftraum	BQ11	Fliese, hochwertig	BQ20	Anstrich, ölfest
BQ01	Teppich, Nadelvlies	BQ12	Fliese, Sonderbereich	BQ21	Anstrich, säurefest
BQ02	Teppich, hochwertig	BQ13	Betonwerkstein	BQ22	Industrieboden, flügelgeglättet
BQ03	Linoleum	BQ14	Naturstein	BQ23	Industrieboden, flügelgeglättet
BQ04	Kautschuk	BQ15	Rüttelklinker		
BQ05	Vinyl, Standard	BQ16	Bodenbeschichtung, Standard (Epoxidharz)		
BQ06	Vinyl, Sonderbereich	BQ17	Bodenbeschichtung, Sonderbereich		
BQ07	Holz, Parkett	BQ18	Bodenbeschichtung, Parkhaus		
BQ08	Holz, Hochkantlamellenparkett	BQ19	Anstrich, staubbindend		
BQ09	Holz, Holzplaster				

Deckenqualität (DQ) (Details s. Pläne Deckenspiegel):


DQ00	Bestand/ Luftraum	DQ06	AHD Metall, Raster quadratisch	DQ15	GK-Verkleidung auf UK
DQ01	AHD GK, glatt	DQ07	AHD Metall, Raster Langfeld, abgehängt	DQ16	Dämmung + Anstrich
DQ02	AHD GK, gleich (gespachtelt + gestrichen)	DQ08	AHD Metall, Raster Langfeld, freigespannt	DQ17	Sichtbeton SB 2 (mittlere Qualität)
DQ03	AHD Mineralfaser, Raster quadratisch	DQ09	AHD Streckmetall	DQ18	Sichtbeton SB 3 (hohe Qualität)
DQ04	AHD Mineralfaser, Raster Langfeld, abgehängt	DQ10	AHD Metall, Paneeldecke	DQ19	Rohdecke/ sichtbar belassene Oberfläche
DQ05	AHD Mineralfaser, Raster Langfeld, freigespannt	DQ11	AHD Holz	DQ20	Mietenseitiger Ausbau
		DQ12	Anstrich	DQ21	projektspezifisch
		DQ13	Spachtelung + Anstrich	DQ22	projektspezifisch
		DQ14	Putz + Anstrich		

Index	Änderungsbeschreibung	Datum	Name
07	fehlende Layer eingeblendet	23.05.2025	sc/ ple/ tgo

12-21001 706_5_GR_05_000_07

Neubau Stadthaus 4 Münster

Architektur
LPH 5 - Ausführungsplanung

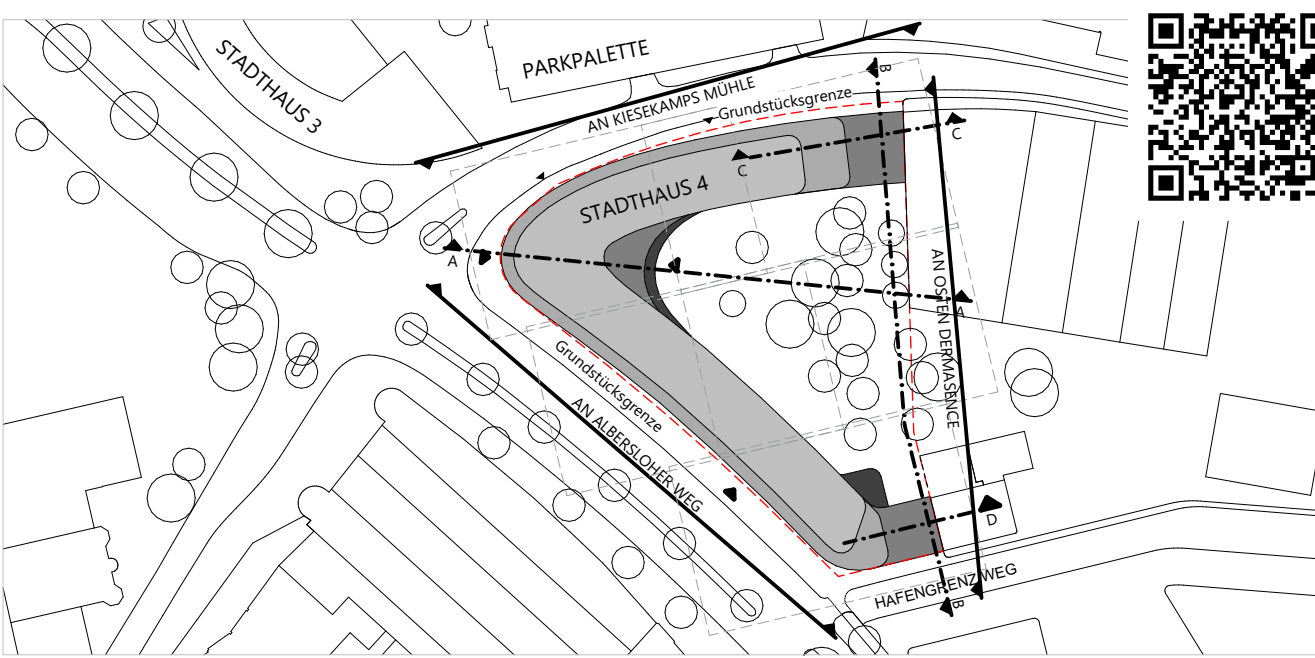

Bauherr Stadt Münster
Klemensstraße 10 / Stadthaus 1, 48143 Münster

Vertreten durch:
BAUWERKE: Bauwerke Münster GmbH
Klemensstraße 10, Stadthaus 1, 48143 Münster
Fon Tel. 0251 29 79 411-0, info@bauwerke-ms.de

Baugrundstück Albersloher Weg 41,43,
48115 Münster

Projektsteuerung
Ausschreibung
Baumanagement **assmann** projekt
assmann münster GmbH
Kardinal-von-Galen-Ring 55, 48149 Münster
Fon 0251.609.63000, info@assmanngruppe.com

Planverfasser
assmann architekten GmbH
Baroper Straße 237, 44227 Dortmund
Fon 0231.75445.0

Planinhalt **Grundriss 5. Obergeschoss Übersichtsplan**

Vorabzug

Planchénummer	Planchédatum	Index	Datum	Maßstab	Gez.	Gepr.	Planformat
706_5_GR_05_000_07	07	23.05.2025	1:200	118,9x84,1cm			