




- Legende:**
- Dieser Lageplan gemäß der VOB (BauPrüfVO) 5
  - Der Lageplan und eigener Ort
  - Sofern der Plan Fertigstellung insbesondere die
  - Es kann keine Gewährleistung für die
  - Lage (teilw.) Rohmaterial und Material des dem Fachspartenplan
- Die Lagegenauigkeit ist nachweislich entspricht dem Maßstab (1:1000) der Vermessungsgrundlage.
- HOHENANSCHLUSS
  - SICHERUNGSPUNKT
  - HOHENANSCHLUSS, S

- d) Höhenanschlusssystem: Höhenanschlusssystem: Geschätztsch-Nr.
  - c) Höhenanschlusssystem: Höhenanschlusssystem: Geschätztsch-Nr.
  - b) Höhenanschlusssystem: Höhenanschlusssystem: Geschätztsch-Nr.
  - a) Höhenanschlusssystem: Höhenanschlusssystem: Geschätztsch-Nr.
- Projekt: Sportanlage Freiluftdamm  
Vermessungstechnischer Lage- und Höhenplan

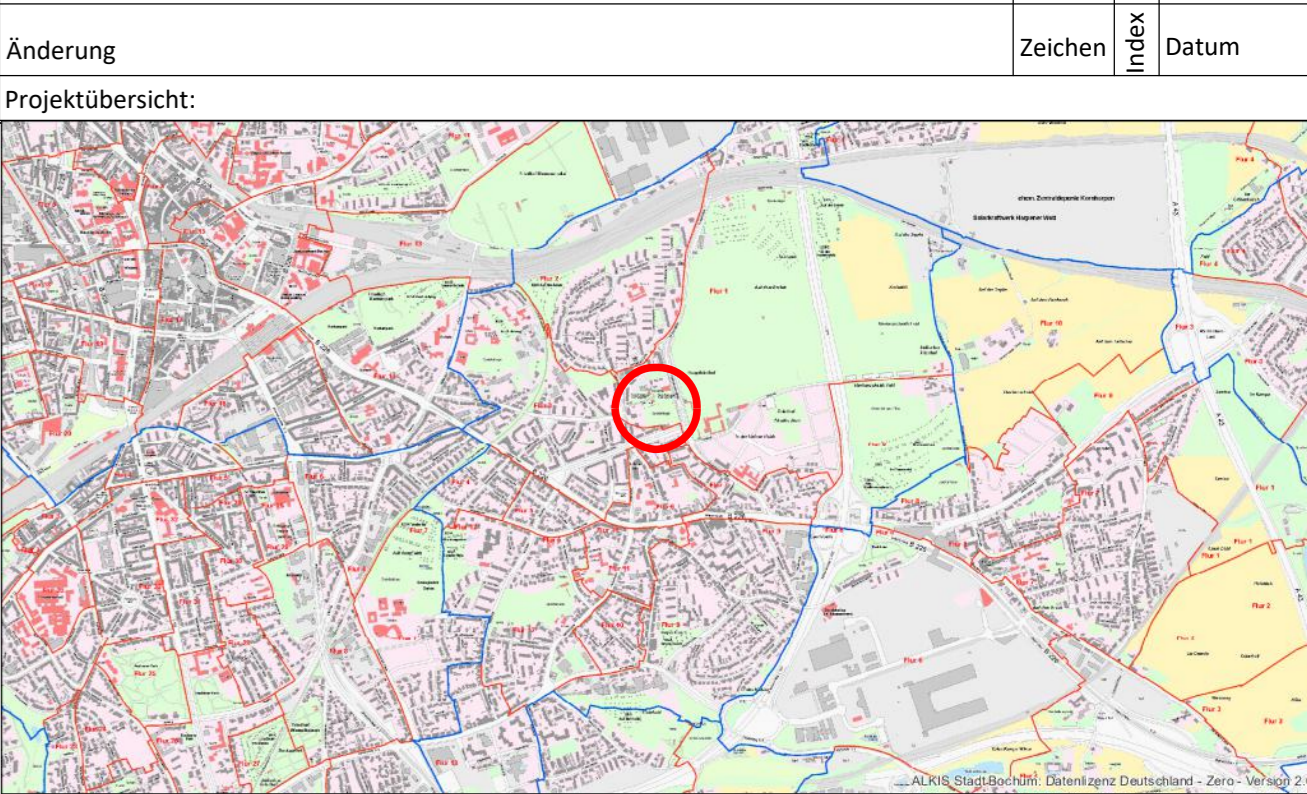

**STADT BOCHUM**  
 UMWELT- UND GRÜNFLÄCHENAMT  
 Lageplan für Ausschreibung  
 Modernisierung Sportanlage Freiluftdamm

26.9.2025 Maßstab 1:200

Sachbearbeitung: [Signature] CAD: [Signature]