











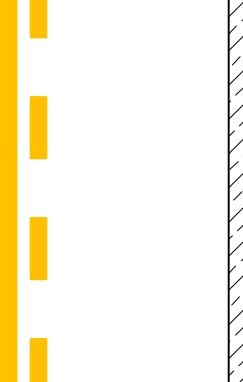
Grundriss EG



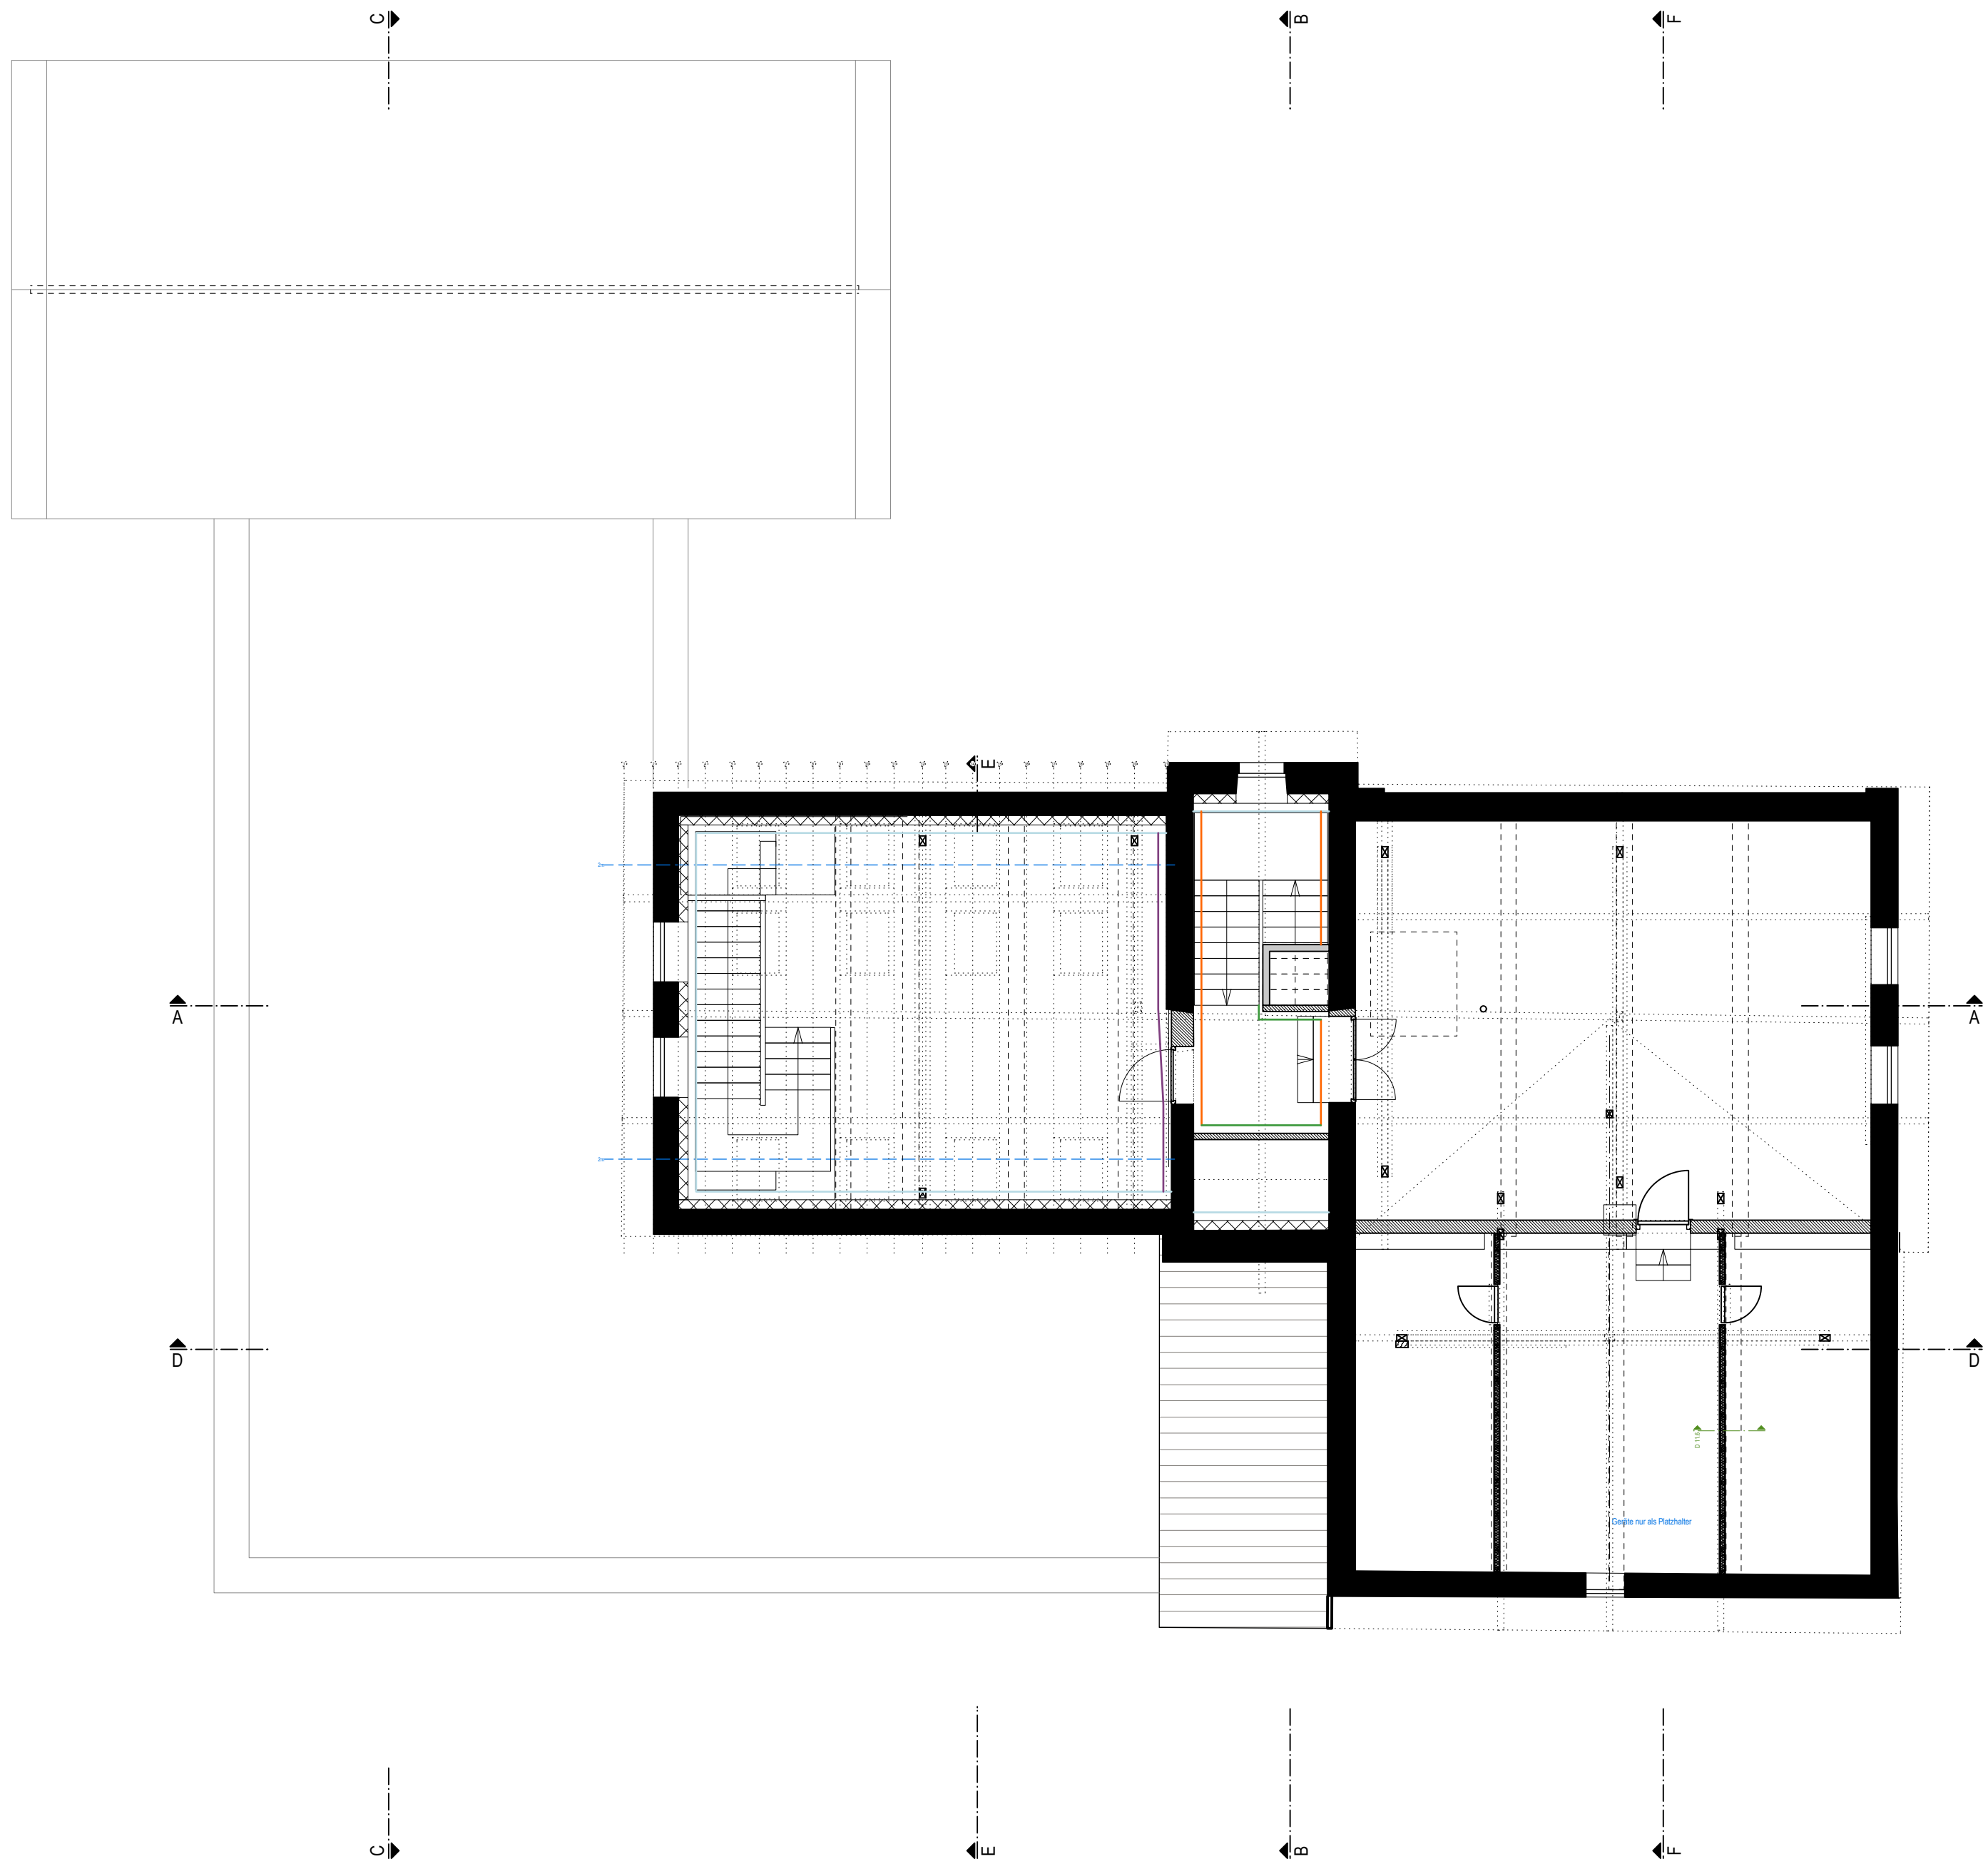


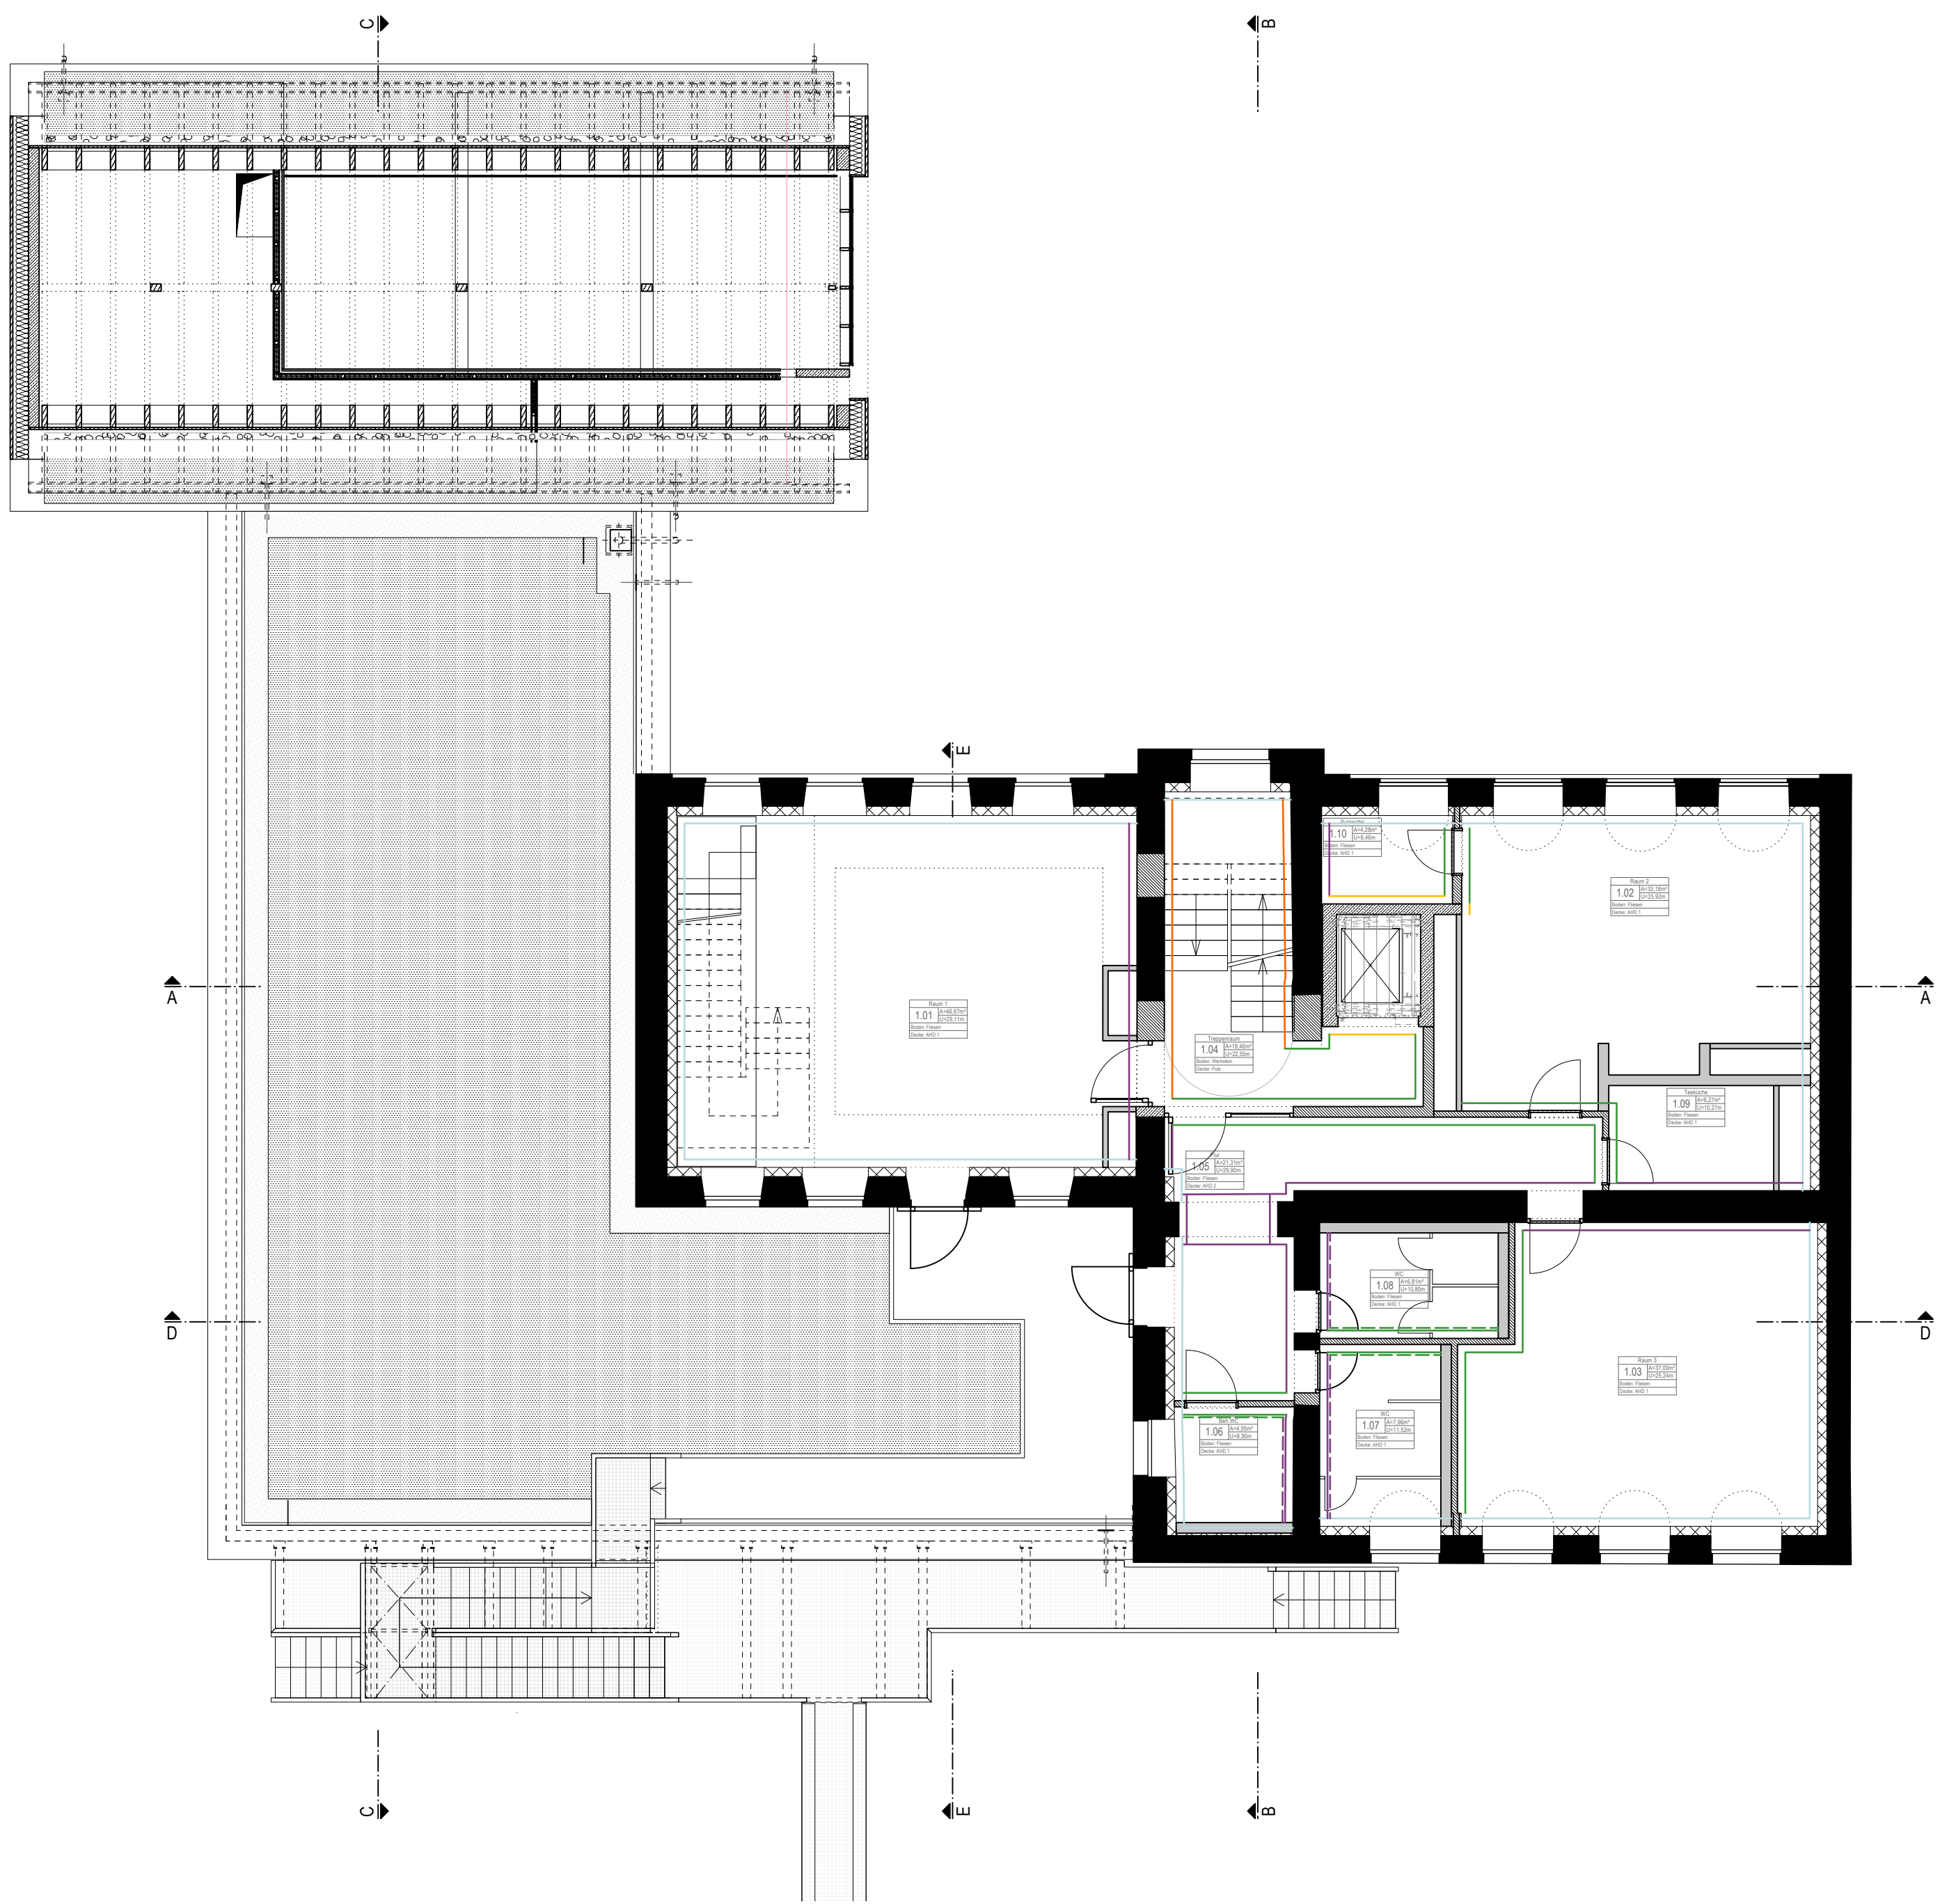





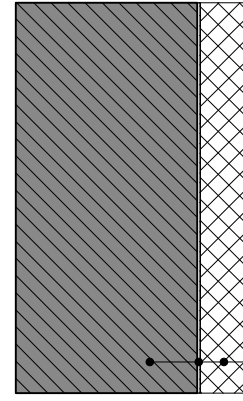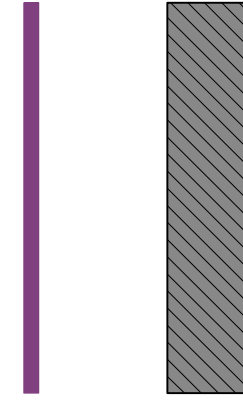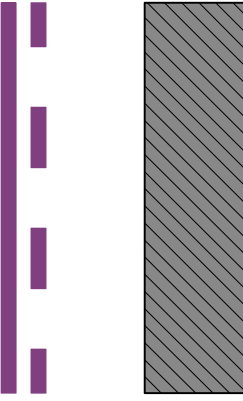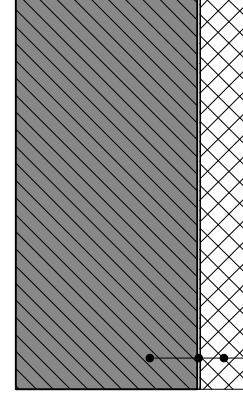  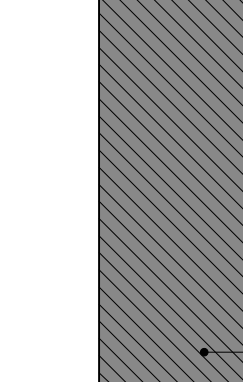

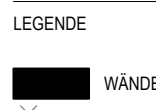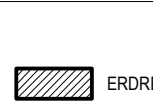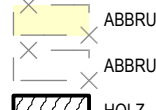






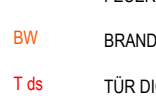

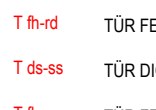
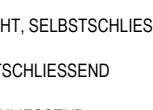
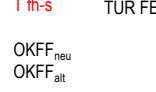
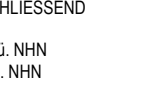
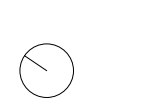

Grundriss DG



Grundriss OG

 <p>Bestand - Außenwand oberhalb +0,55 m OKFF EG</p> <p>Wandaufbau, v.a.n.l.:</p> <ul style="list-style-type: none">>450 mm Bruchsteinmauerwerk (Bestand)bis 5 mm Zement-Vorstrichputz, Spritzbewurf1. M: 15 mm Ausgleichsputz, mineralisch (als Sperrputz)160 mm Mineraldämmplatte5 mm mineralische Systemarmierung3 mm Kalksachputz als Filzputz + Innensilkkatfarbe	 <p>Bestand - Innenwand Putz</p> <p>Wandaufbau, v.a.n.l.:</p> <ul style="list-style-type: none">>480 mm Bruchsteinmauerwerk (Bestand)bis 5 mm Zement-Vorstrichputz, Spritzbewurf10 mm Kalkputz als Unterputz6-10 mm Kalksachputz mit Gewebeeinlage3 mm Kalksachputz als Filzputz + Innensilkkatfarbe	 <p>Bestand - Innenwand Mauerwerk Putz Sanitärbereiche</p> <p>Wandaufbau, v.a.n.l.:</p> <ul style="list-style-type: none">>480 mm Bruchsteinmauerwerk (Bestand)bis 5 mm Zement-Vorstrichputz, Spritzbewurf10 mm Kalksachputz10 mm KalksachputzBeledung: Fliesen
 <p>Bestand - Außenwand unterhalb +0,55 m OKFF EG</p> <p>Wandaufbau, v.a.n.l.:</p> <ul style="list-style-type: none">>450 mm Bruchsteinmauerwerk (Bestand)bis 5 mm Zement-Vorstrichputz, Spritzbewurf1. M: 15 mm Ausgleichsputz, mineralisch160 mm Mineraldämmplatte5 mm mineralische Systemarmierung3 mm Kalksachputz als Filzputz + Innensilkkatfarbe	 <p>Neubau - Innenwand Mauerwerk Putz</p> <p>Wandaufbau, v.a.n.l.:</p> <ul style="list-style-type: none">Mauerwerk (versch. Stützen)bis 5 mm Zement-Vorstrichputz10 mm Kalkputz als Unterputz3 mm Kalksachputz als Filzputz + Innensilkkatfarbe	 <p>Neubau - Innenwand Mauerwerk Putz Sanitärbereiche</p> <p>Wandaufbau, v.a.n.l.:</p> <ul style="list-style-type: none">Mauerwerk (versch. Stützen)bis 5 mm Zement-Vorstrichputz10 mm KalksachputzBeledung: Fliesen
 <p>Bestand - Innenwand Schlämme</p> <p>Wandaufbau, v.a.n.l.:</p> <ul style="list-style-type: none">>480 mm Bruchsteinmauerwerk (Bestand)je nach Erfordernis: Nachbearbeitung der FugenAufschäumen des eingefüllten Mörtels in drei Arbeitsschrittenletzte bewehrung Beschichtung gegen	 <p>Neubau - Innenwand Stahlbeton Putz</p> <p>Wandaufbau, v.a.n.l.:</p> <ul style="list-style-type: none">Stahlbeton (versch. Stützen)min. 2 mm mineralische Haftbrücke10 mm Kalkputz als Unterputz3 mm Kalksachputz als Filzputz + Innensilkkatfarbe	 <p>Neubau - Innenwand Stahlbeton Putz Sanitärbereiche</p> <p>Wandaufbau, v.a.n.l.:</p> <ul style="list-style-type: none">Stahlbeton (versch. Stützen)min. 2 mm mineralische Haftbrücke10 mm KalksachputzBeledung: Fliesen

 <p>WÄNDE BESTAND</p>	 <p>WÄNDE BESTAND</p>
 <p>ABBRUCH</p>	 <p>WÄNDE AUFGEFÜLLT</p>
 <p>ABBRUCH SONST. BAUTEILE</p>	 <p>BELEGUNGSÄHNE</p>
 <p>HOLZ</p>	 <p>STREICHMASSBETON</p>
 <p>STAHLBETON</p>	 <p>DÄMMUNG WEICH</p>
 <p>MAUERWERK</p>	 <p>DÄMMUNG HART</p>
 <p>LEICHTBAU</p>	 <p>STAHL</p>

 <p>RETLINGSWEG</p>	 <p>INTERNER RETTLINGSWEG</p>
 <p>2. RETTLINGSWEG</p>	 <p>FEUERWEHRNÄHES BAUTEIL</p>
 <p>FEUERWEHRNÄHES BAUTEIL</p>	 <p>BOHRERWAND</p>
 <p>TUR DICHTSCHLIESSEND</p>	 <p>TUR DICHTSCHLIESSEND, SELBSTSCHLIESSEND</p>
 <p>TUR DICHTSCHLIESSEND, SELBSTSCHLIESSEND</p>	 <p>TUR DICHTSCHLIESSEND, SELBSTSCHLIESSEND</p>
 <p>OKFF</p>	 <p>OKFF</p>

 <p>AUSFÜHRUNG</p>	 <p>059</p>
---	--------------------------------------------------------------------------------------------------

Objekt: ALTE SCHULE UND KITA VICHT WIEDERAUFBAU NACH HOCHWASSER	
Adresse: Erfelder Str. 52224 Stoberg-Viecht	Flur: 017
Gemarkung: Gressenrich	Flurstück: 008
Bauherrschaft:	
Kupferstadt Stoberg, Abteilung Hochbau Rathausstr. 11-13, 52222 Stoberg	
Planenr: BAUTEILAUFBAUTEN	Plan: 6.46
Index:	Index:
Maßstab: 1:25	Maßstab: 1:100
Datum: 24.11.2025	Datum: 24.11.2025