


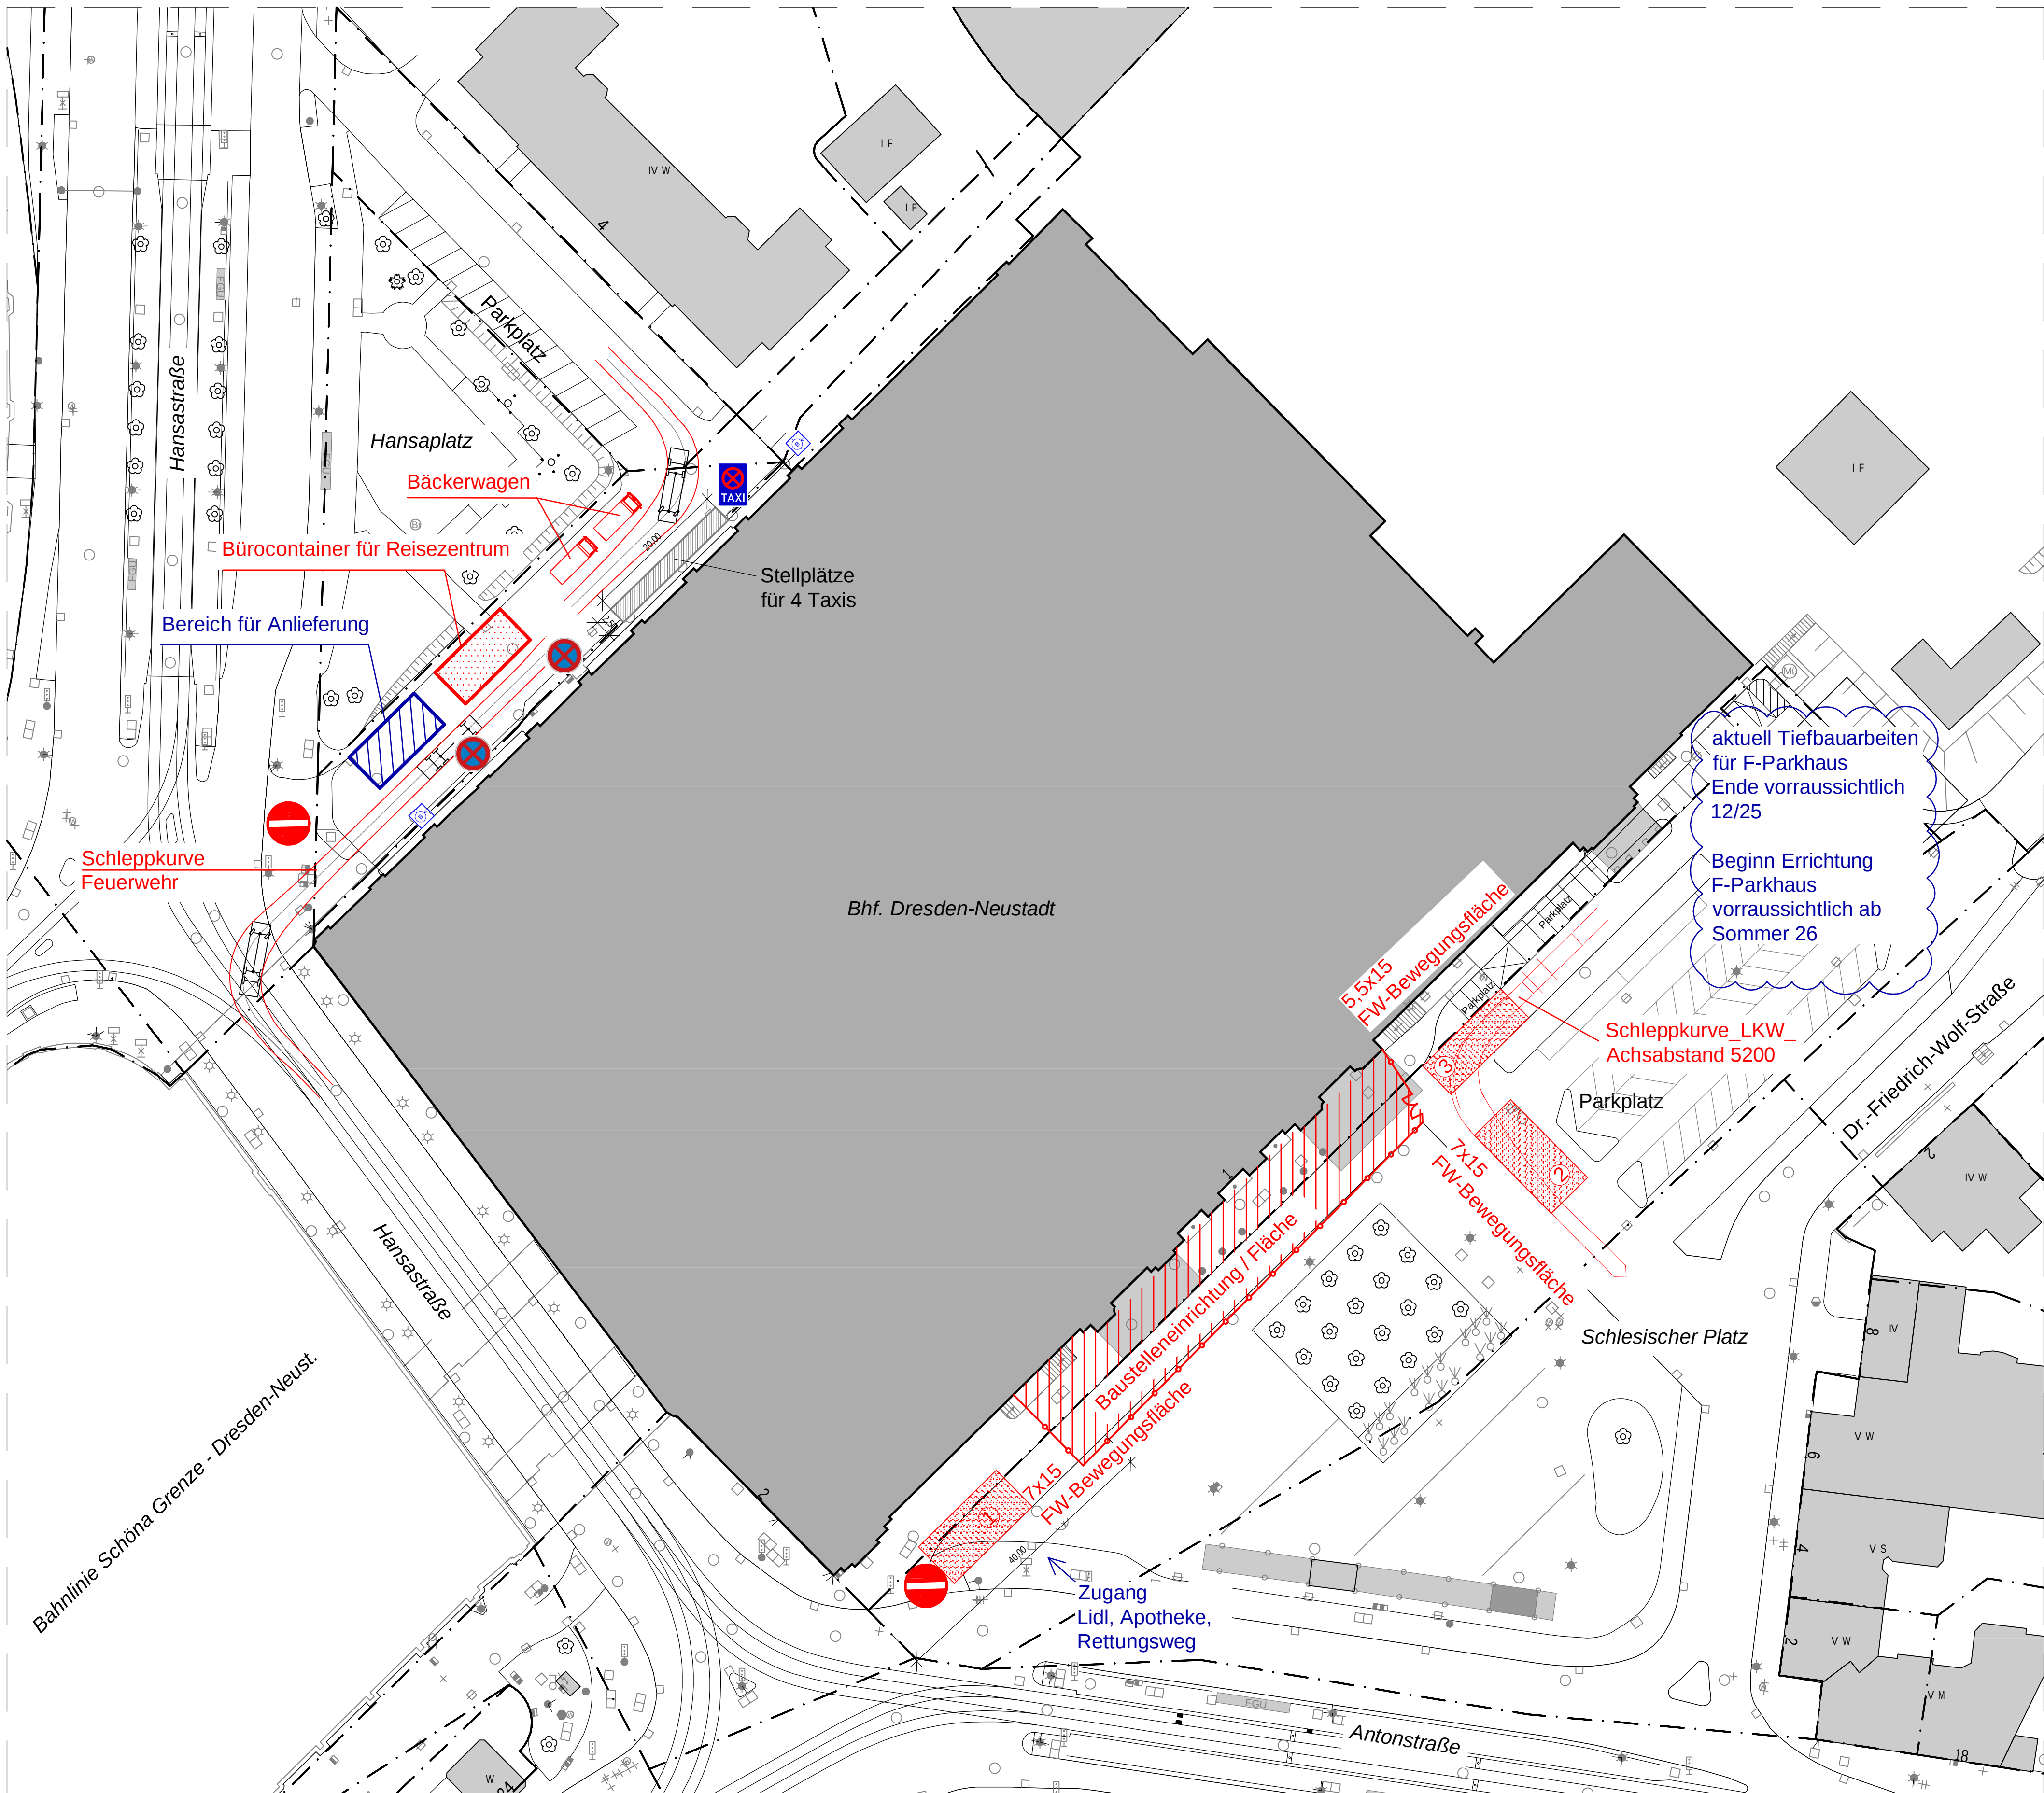

Bauherr DB Station& Service AG Regionalbereich Südost Lohnstraße 2-6 04105 Leipzig		Bauherrenvertretung / Projektleitung DB Station& Service AG Regionalbereich Südost Lohnstraße 2-6 04105 Leipzig			
Bautechnischer Prüfer gemäß VV BAU bzw. Planprüfer gemäß VV BAU STE		Eisenbahn-Bundesamt (EBA)			
Projektbezeichnung Maßnahmenbeschreibung Bahnhof Dresden-Neustadt Baustelleneinrichtung für Schutzgerüst in der Eingangshalle					
Projekt-Nr. G.011210438		Projekt-Nr. SuP D21602			
Übersicht					
Planungsphase Entwurfsplanung		Strecke Hbf-Dresden- Dresden-Neustadt		Maßstab 1:500	
Planbezeichnung/ Planinhalt Baustelleneinrichtung		Strecken-Nr. 6240		Bearbeitung CAD Name Datum	
Planart Grundriss / Lageplan		Stations-km 65,986		gez. Eiert 06.01.2026	
Plannummer A101_300000_P15-052_PUE_A--_LP_----_F		Bahnhofs-Nr. 1352		gepr. Horn 06.01.2026	
Planersteller S&P Sahlmann Planungsgesellschaft für Bauwesen mbH Dresden Kaiser Straße 121, 01187 Dresden		Bauvorlageberechtigter (BVB) gemäß VV BAU/VV BAU-STE Freigabe der Ausführungsunterlagen gemäß Freigabebeschreiben vom _____ Freigabe Nr. _____			
Name (Druckschrift) _____ Datum _____ Unterschrift _____		Name (Druckschrift) _____ Datum _____ Unterschrift _____			
Projektverantwortlicher als Vertreter der Eisenbahn des Bundes (EoB)				Planersteller Plan gleichgestellt mit Freigabe-Nr. _____ des Bauvorlageberechtigten vom _____	
Name (Druckschrift) _____ Datum _____ Unterschrift _____		Name (Druckschrift) _____ Datum _____ Unterschrift _____			
Auftragnehmer		Die Übereinstimmung mit der Bauausführung wird bestätigt Bauüberwacher Bahn (BÜB) gemäß VV BAU/VV Bau-STE			
Name (Druckschrift) _____ Datum _____ Unterschrift _____		Name (Druckschrift) _____ Datum _____ Unterschrift _____			