


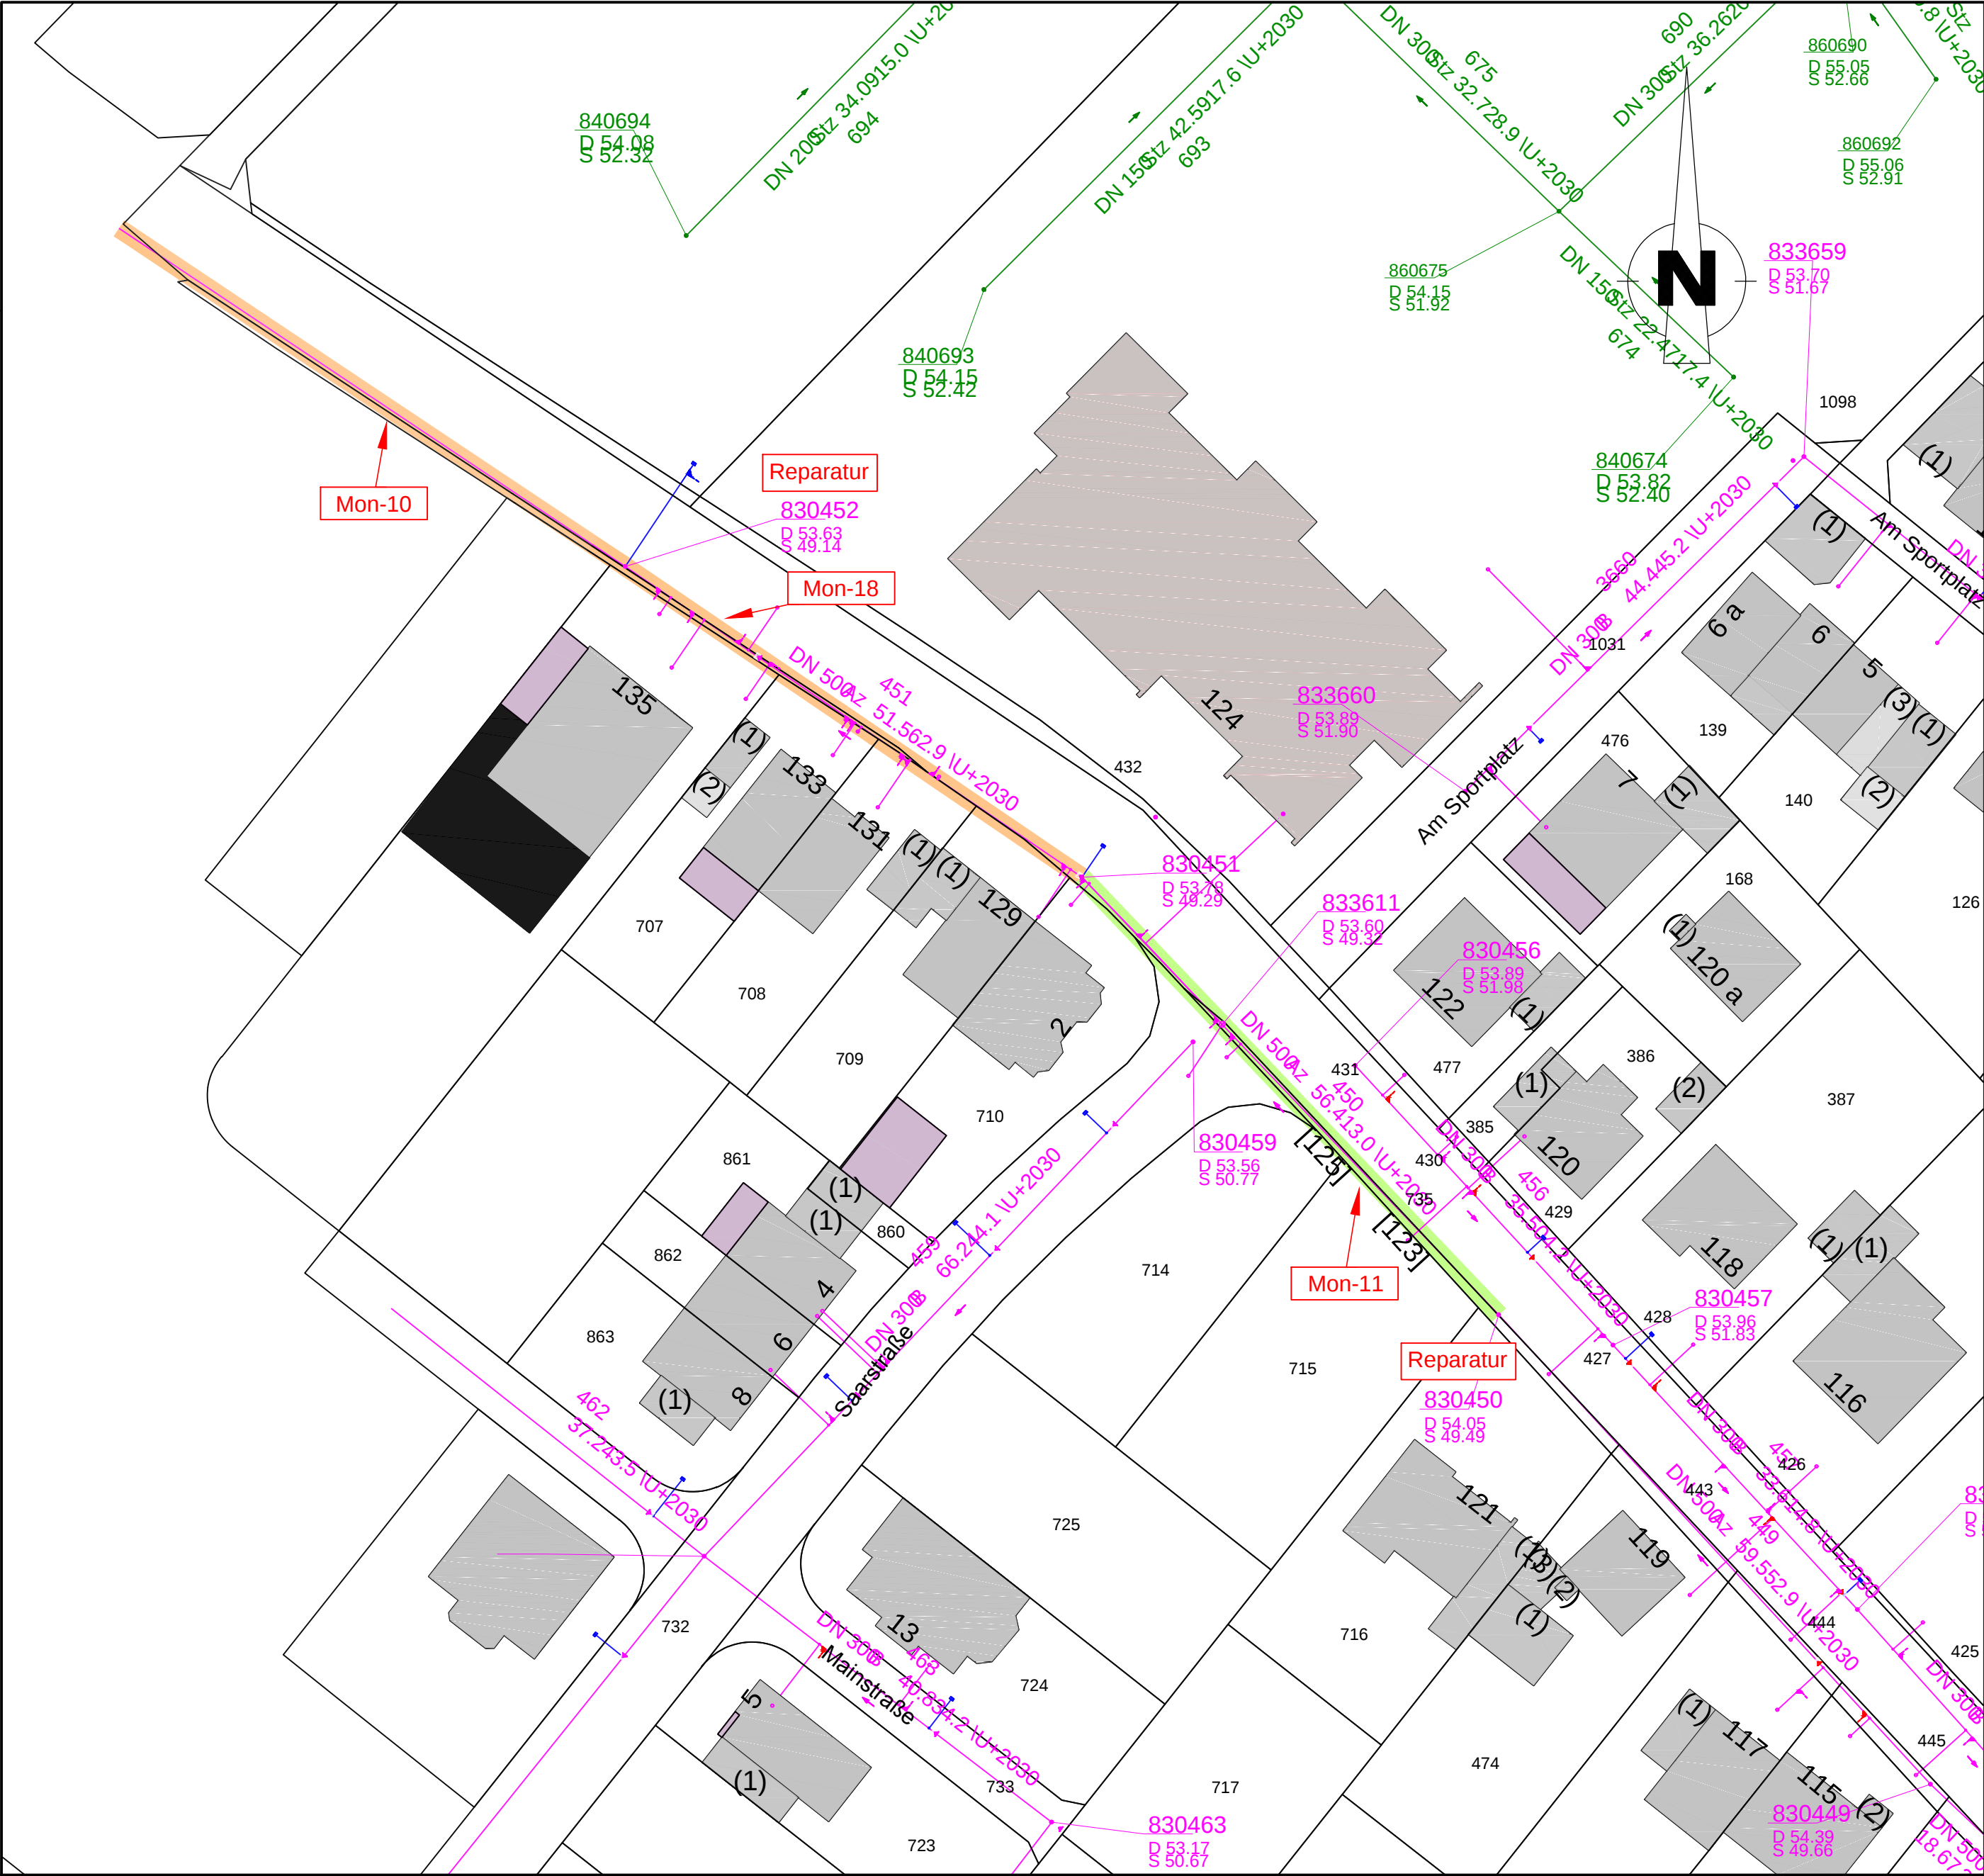

Zeichenerklärung Kanalisation:

- Best. Mischwasserschacht
mit Deckel-, Gelände-, Sohlhöhe und Schachttiefe
- Best. Mischwasserhaltung
mit Länge, DN, Gefälle und Fließrichtung
- Best. Regenwasserschacht
mit Deckel-, Gelände-, Sohlhöhe und Schachttiefe
- Best. Regenwasserhaltung
mit Länge, DN, Gefälle und Fließrichtung
- Best. Schmutzwasserschacht
mit Deckel-, Gelände-, Sohlhöhe und Schachttiefe
- Best. Schmutzwasserhaltung
mit Länge, DN, Gefälle und Fließrichtung

Straßenablauf

Gebäudeanschluss

Ein- / Auslauf

Regenfallrohr

Punkt, nicht bekannt,
weiterer Verlauf nicht bekannt

Rohrende verschlossen

Sanierungsarten:

- Neubau (baulich)
- Inliner (Renovierung)
- Einzel Schadensanierung (Reparatur)
- Reinigung / Inspektion
- Stilllegung
- keine Maßnahme

Anlage zum LV

Bauvorhaben:

Kanalsanierung im Stadtgebiet Niederkassel
Stadtteil Mondorf
Rhein-Sieg-Kreis

Planart:

Lageplan 7
Zustandsbewertung und Klassifizierung

Anlage:

7

Maßstab:

1: 500

Datum:

Mai 2025

entworfen:

gezeichnet:

geprüft:

Abwasserwerk der Stadt Niederkassel

Rathausstraße 19
53859 Niederkassel
Tel. 02208/9466-0
abwasserwerk@niederkassel.de