


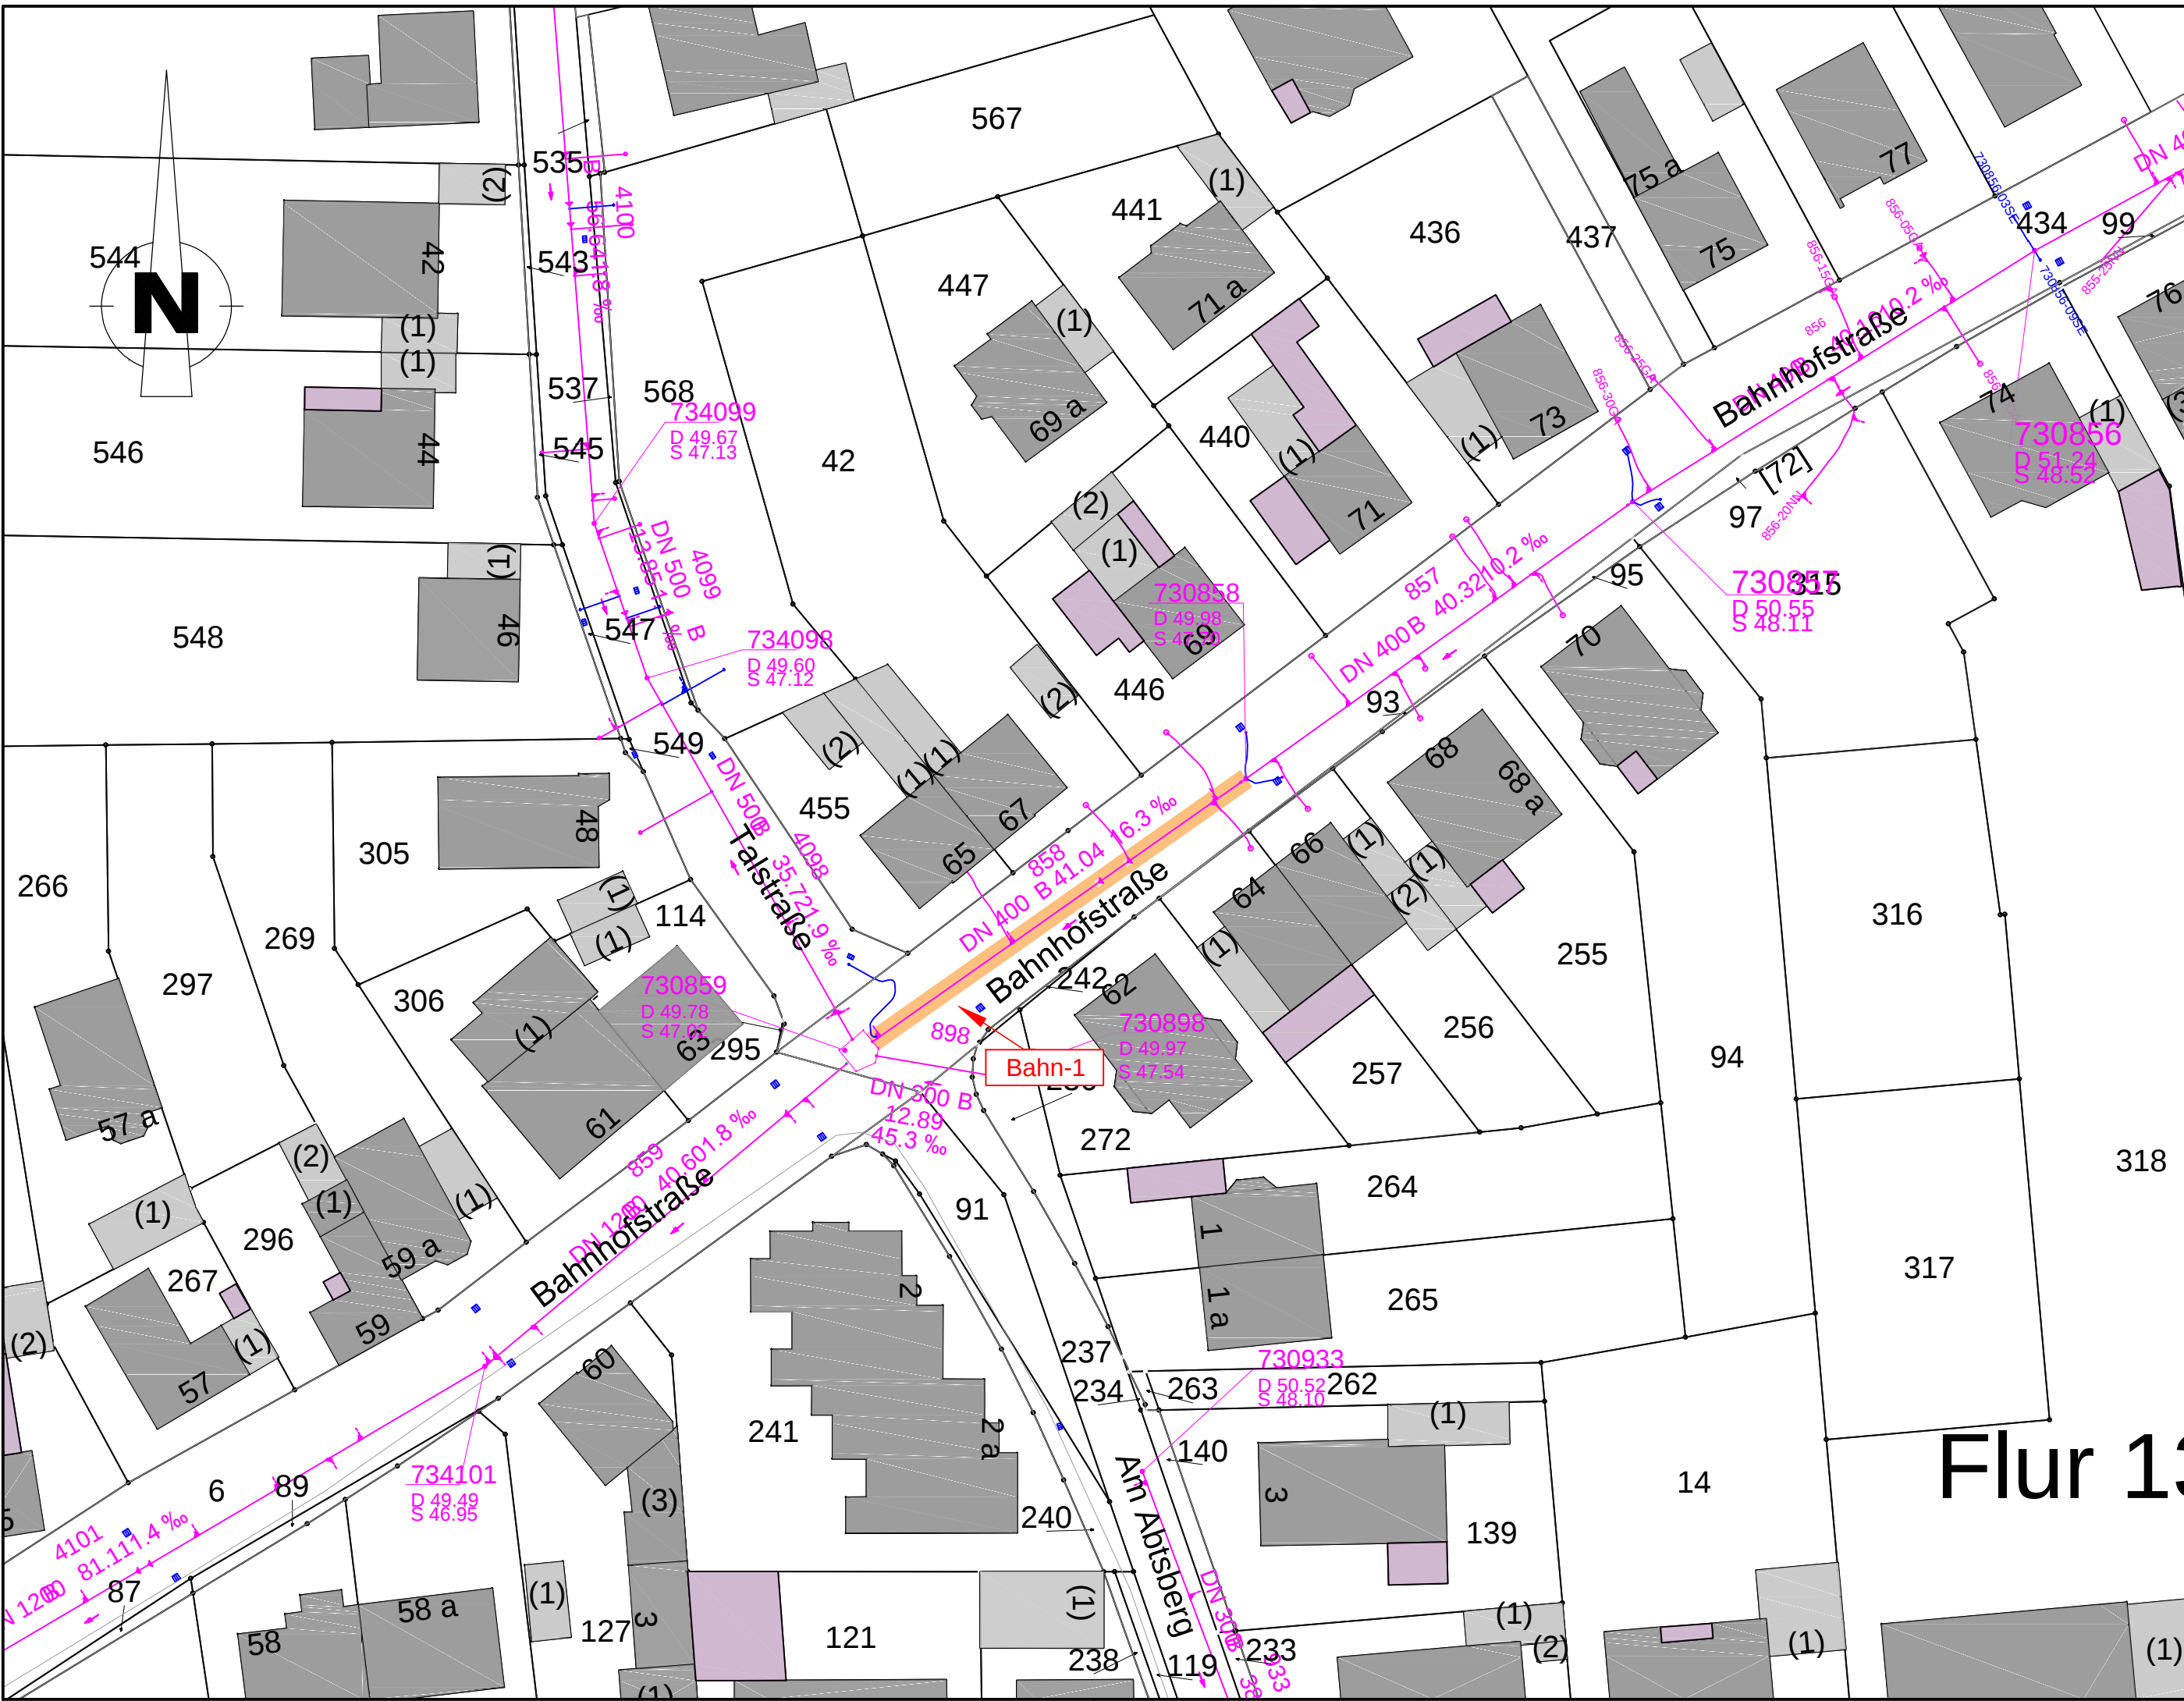

Zeichenerklärung Kanalisation:

- Best. Mischwasserschacht mit Deckel-, Gelände-, Sohlhöhe und Schachttiefe
- Best. Mischwasserhaltung mit Länge, DN, Gefälle und Fließrichtung
- Best. Regenwasserschacht mit Deckel-, Gelände-, Sohlhöhe und Schachttiefe
- Best. Regenwasserhaltung mit Länge, DN, Gefälle und Fließrichtung
- Best. Schmutzwasserschacht mit Deckel-, Gelände-, Sohlhöhe und Schachttiefe
- Best. Schmutzwasserhaltung mit Länge, DN, Gefälle und Fließrichtung
- Straßenablauf
- Gebäudeanschluss
- Ein- / Auslauf
- Regenfallrohr
- Punkt, nicht bekannt, weiterer Verlauf nicht bekannt
- Rohrende verschlossen

Sanierungsarten:

- Neubau (baulich)
- Inliner (Renovierung)
- Einzelschadensanierung (Reparatur)
- Reinigung / Inspektion
- Stilllegung
- keine Maßnahme

Anlage zum LV

Bauvorhaben: Kanalsanierung im Stadtgebiet Niederkassel Stadtteil Mondorf Rhein-Sieg-Kreis			
Planart: Lageplan 10			
Anlage: 10	Maßstab: 1: 500	Datum: Oktober 2025	entworfen: gezeichnet: geprüft:

Abwasserwerk der Stadt Niederkassel



Rathausstraße 19
53859 Niederkassel
Tel. 02208/9466-0
abwasserwerk@niederkassel.de