


Baustelleneinrichtung Wuppertal Hbf/ Distelbeck

M 1:500

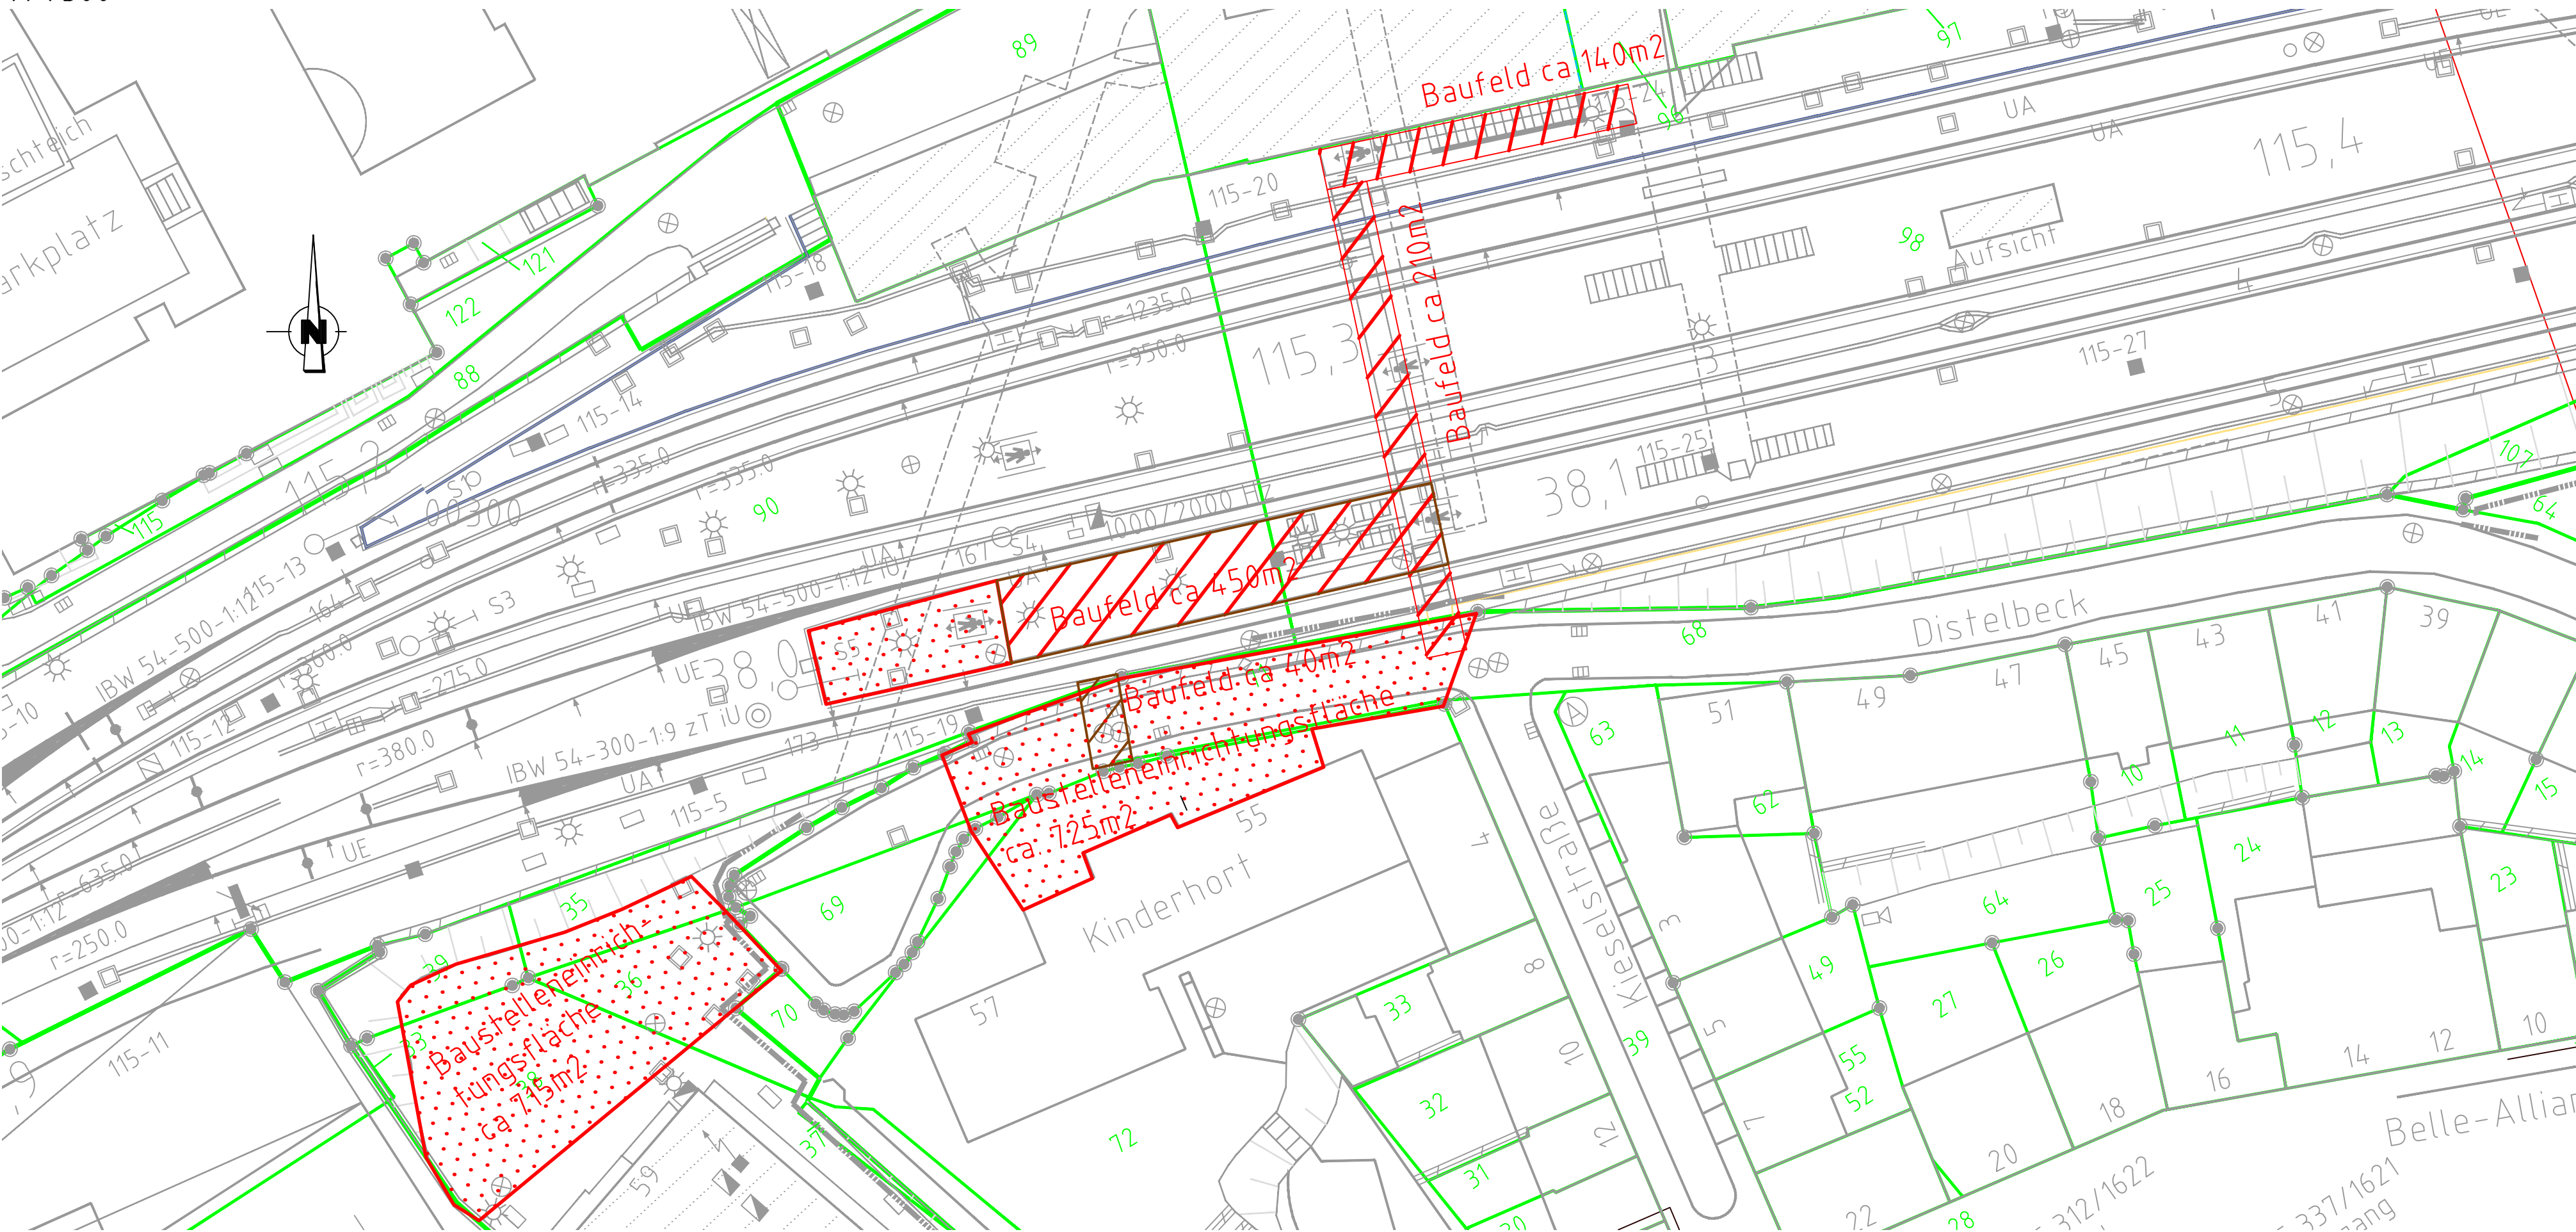

Legende:

Bestand

äußere Grenze der vorhabenträgereigenen Grundstücke

Baustelleneinrichtungsfläche

Baustraße


Gehölz entfernen

Baufeld

Anbindung des Baufeldes bzw. Baustraße an das öffentliche Straßennetz

Baustelleneinrichtung Wuppertal - Steinbeck - Tarifpunkt

M1:500.

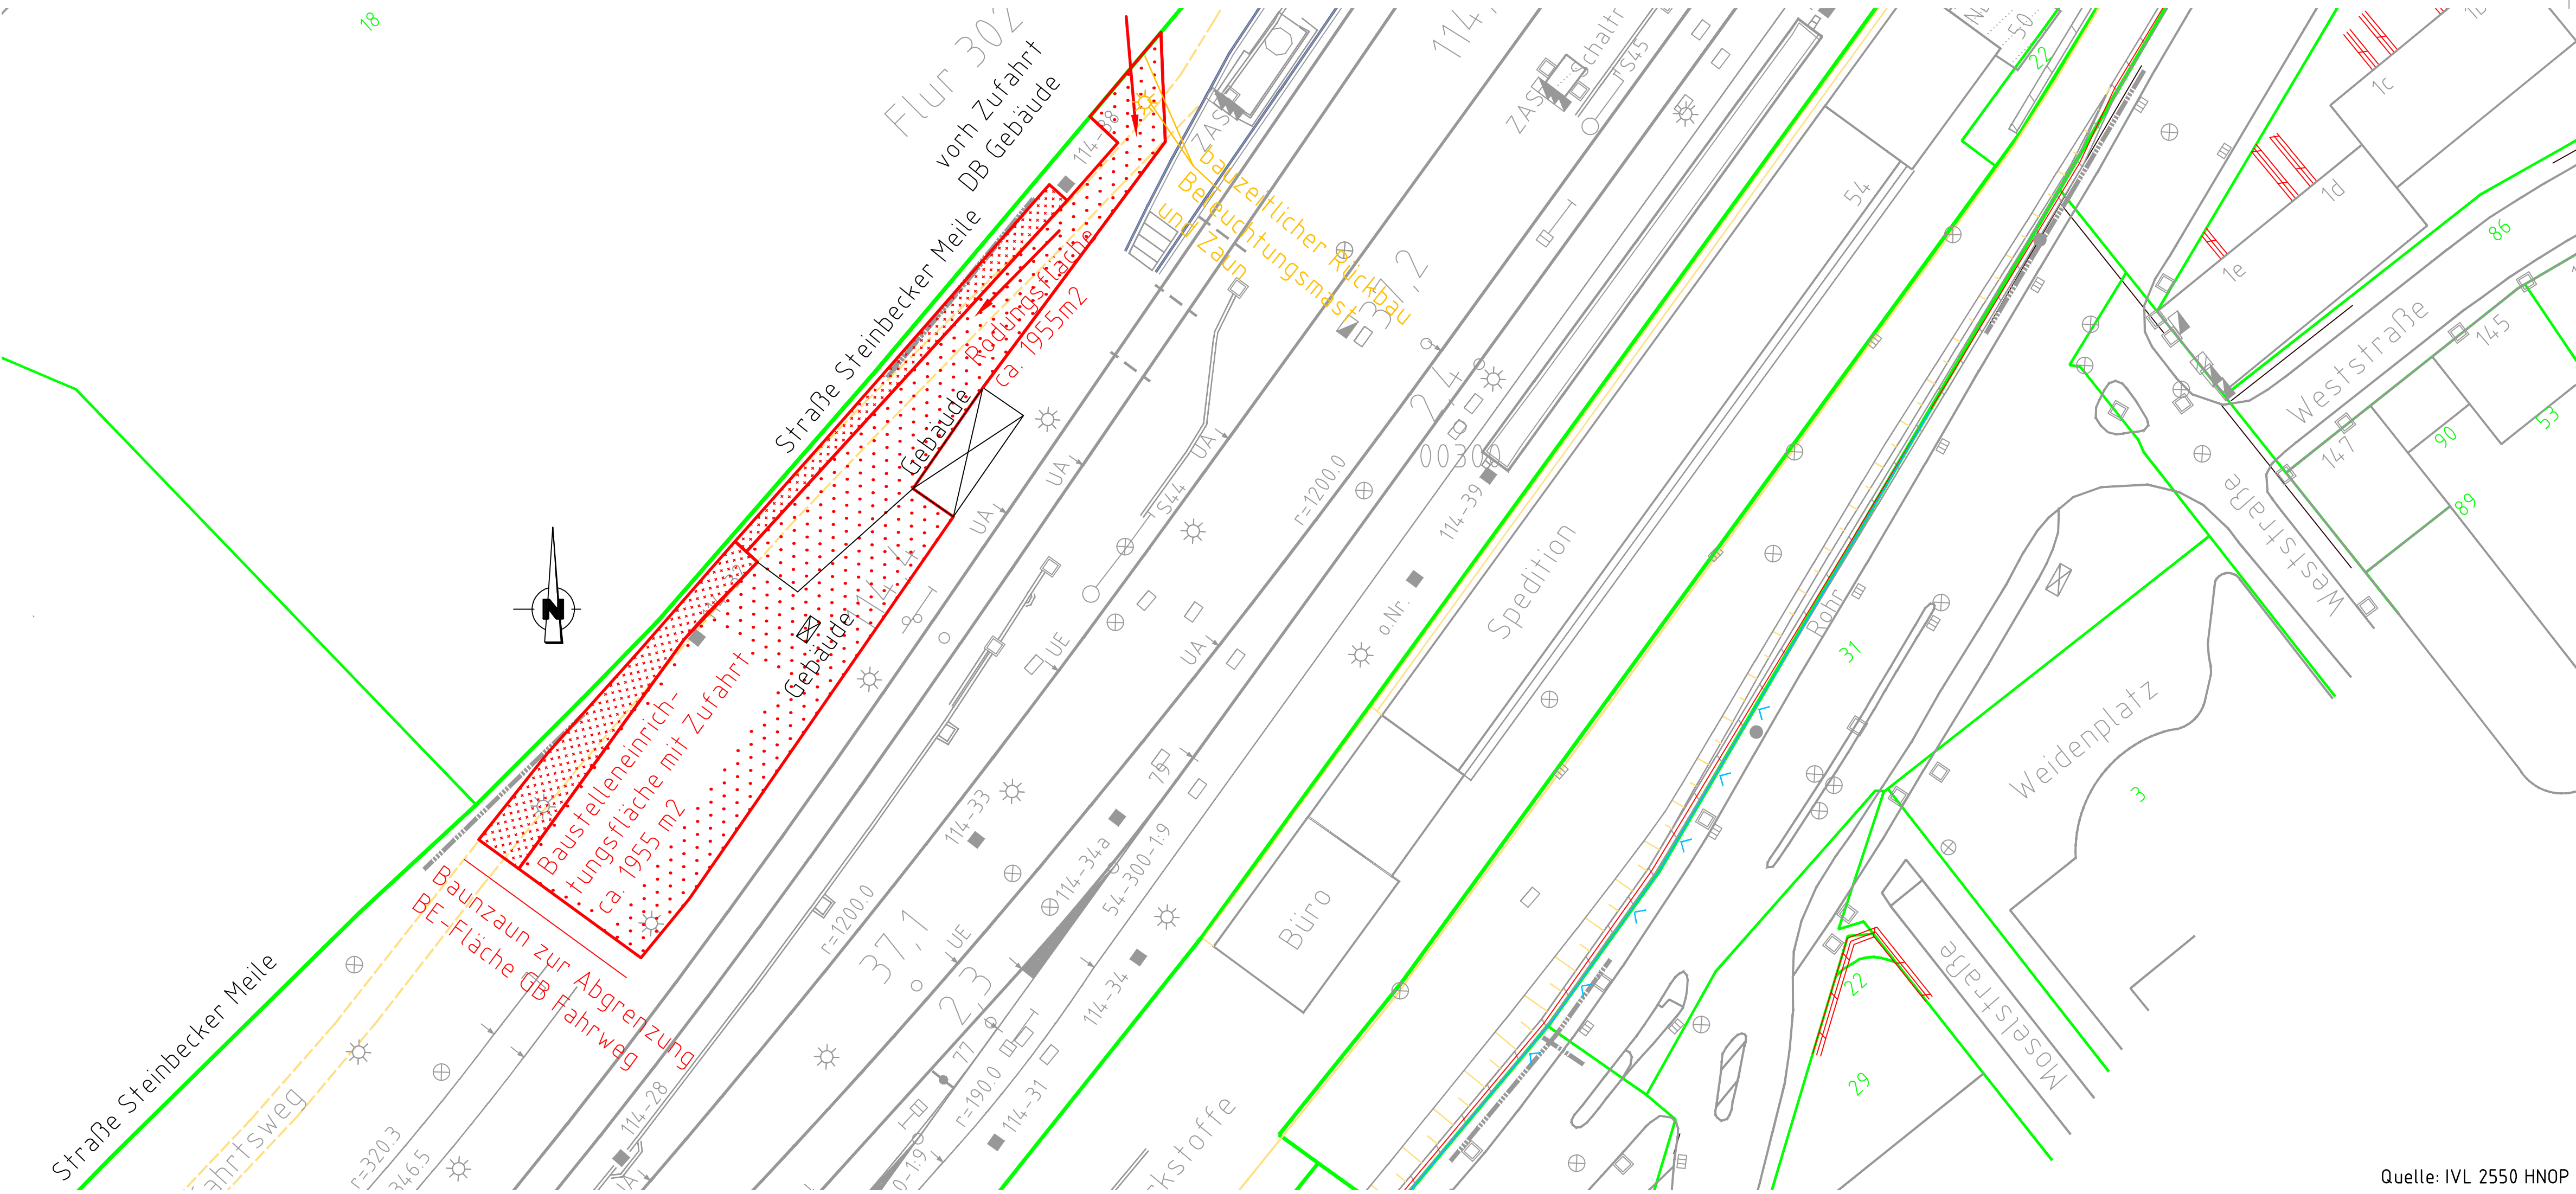

i			
h			
g			
f			
e			
d			
c			
b			
a			
Index	Art der Änderung	Datum	Name Unterschrift

Bauherr DB InfraGO AG Bahnhofmanagement Düsseldorf Konrad-Adenauer-Platz 14, 40210 Düsseldorf	Bauherrenvertretung / Projektleitung DB InfraGO AG Technische Anlagen, LSP-WIT Willi-Becker-Allee 11, 40227 Düsseldorf	DB InfraGO
Bautechnischer Prüfer gemäß VV BAU bzw. Planprüfer gemäß VV BAU STE		Eisenbahn-Bundesamt (EBA)

Projekt

Rückbau Personenüberführung Südsteig mit Treppenanlagen BSTG 1/ 3
Neubau Aufzugs- und Treppenanlage mit Personenüberführung BSTG 3
Wuppertal Hbf

Anlage 3.3.7

Projekt-Nr. G011406643

Übersicht

Planungsphase

Ausschreibung

Planbezeichnung/ Planinhalt

Baustelleneinrichtungsplan

Planart/ SAP PM-Equipmtnr.

Lageplan

Plannummer

Strecke

Düsseldorf-Elberfeld

Strrecken-Nr.

2550/ 2525

Stations-km

115,3+70/ 38,1+41

Maßstab

1:500

Bahnhofs-Nr.

6914

Koordinatensystem

Höhensystem

Planersteller

w+b ingenieure

www.wb-engineering.de

Wulf Ingenieure GmbH | Ingenieurbüro als
ein des ordern 5 | 40157 Düsseldorf
Tel: 0210-28911-21 | Fax: 0210-28911-99
info@wb-engineering.de | www.wb-engineering.de

Bauvorlageberechtigter (BVB) gemäß VV BAU / VV BAU-STE

Freigabe der Ausführungsunterlagen gemäß Freigabebeschreiben vom _____ Freigabe Nr. _____

Name (Druckschrift)

Unterschrift

Nur gültig für die Ausschreibung!

Projektverantwortlicher als Vertreter der Eisenbahnen des Bundes (EdB)

DB InfraGO

Planersteller (Gleichstellung)
Freigabe der Ausführungsunterlagen gemäß Freigabebeschreiben des Bauvorlageberechtigten vom _____

Name (Druckschrift)

Datum

Unterschrift

Name (Druckschrift)

Datum

Unterschrift

Auftragnehmer Bau

Die Übereinstimmung mit der Bauausführung wird bestätigt

Baubewacher Bahn (BÜB) gemäß VV BAU/VV BAU-STE

Name (Druckschrift)

Datum

Unterschrift

Name (Druckschrift)

Datum

Unterschrift

Die Übernahme der handverdierten Eintragungen in die CAD-Grundlage wird bestätigt

Bearbeitung CAD

Datum

Name(Druckschrift)

gez.

03.2025

Wulf

gepr.

03.2025

Monte

Quelle: IVL 2550 HN0P