


LEGENDE LEAN Construction:

Legende Arbeitsbereiche

Var.	Nummer	Bauteil	Ebene	Bereichscode	Inhalt	Typ	Farbe	MS Office			erarbeitet in PP am		
				B	E	A		R	G	E			
01	Ring 1	1. Obergeschoß	1	DA	Dac	03	Gründach Verbinder	a	rosa	255	192	203	17.07.2024
03	Ring 1	1. Obergeschoß	1	1	Lab	01	Laborbereich	c	gelb	255	255	0	17.07.2024
04	Ring 1	1. Obergeschoß	1	1	Sem	02	Seminarbereich	h	neongrün	0	255	0	26.06.2024
05	Ring 1	1. Obergeschoß	1	1	Bür	03	Bürobereich	e	blau	0	128	255	26.06.2024
06	Ring 1	1. Obergeschoß	1	1	WCA	04	WC-Anlagen	g	grau	200	200	200	10.07.2024
06	Ring 2	1. Obergeschoß	2	1	WCA	03	WC-Anlagen	g	grau	200	200	200	10.07.2024
12	Ring 1	übergreifend	1	a	ScG	01	Schächte RLT-San-HK	o	dkl. Blau	0	0	255	10.07.2024
12	Ring 1	übergreifend	1	a	ScG	02	Schächte RLT-San	o	dkl. Blau	0	0	255	10.07.2024
15	Ring 1	übergreifend	1	a	ScK	03	Schächte RLT	p	orange	255	127	0	10.07.2024
15	Ring 1	übergreifend	1	a	ScK	04	Schächte San	p	orange	255	127	0	10.07.2024
16	Ring 1	übergreifend	1	a	TrH	03	Treppenhäuser	q	dkl. Grün	35	142	107	26.06.2024
17	Ring 1	übergreifend	1	a	Uvt	04	Unterverteillunge EDV/IT	r	weiß	255	255	255	31.07.2024
18	Ring 1	übergreifend	1	a	Auf	05	Aufzüge	s	pink	255	0	255	10.07.2024
19	Ring 1	übergreifend	1	a	Fas	01	Fassade	y	türkis	0	255	255	17.07.2024
12	Ring 2	übergreifend	2	a	ScG	01	Schächte RLT-San-HK	o	dkl. Blau	0	0	255	10.07.2024
12	Ring 2	übergreifend	2	a	ScG	02	Schächte RLT-San	o	dkl. Blau	0	0	255	10.07.2024
15	Ring 2	übergreifend	2	a	ScK	03	Schächte RLT	p	orange	255	127	0	10.07.2024
15	Ring 2	übergreifend	2	a	ScK	04	Schächte San	p	orange	255	127	0	10.07.2024
16	Ring 2	übergreifend	2	a	TrH	03	Treppenhäuser	q	dkl. Grün	35	142	107	26.06.2024
17	Ring 2	übergreifend	2	a	Uvt	04	Unterverteillunge EDV/IT	r	weiß	255	255	255	31.07.2024
18	Ring 2	übergreifend	2	a	Auf	05	Aufzüge	s	pink	255	0	255	10.07.2024
19	Ring 2	übergreifend	2	a	Fas	01	Fassade	y	türkis	0	255	255	17.07.2024
20	Ring 2	1. Obergeschoß	2	1	Lab	01	Laborbereich	t	dkl. rot	204	50	50	17.07.2024
21	Ring 2	1. Obergeschoß	2	1	Lab	02	Laborbereich	u	orange	255	127	0	17.07.2024
25	Ring 2	übergreifend	2	a	Atr	01	Atrium	x	braun	142	107	35	10.07.2024

Erläuterung:
Diese Übersicht dient der Verknüpfung zwischen den Arbeitsbereichen in den jeweiligen Etagen und der Terminplanung bzw. den n-Wochenvorschauplänen in dem digitalen Softwaretool zur LEAN Construction Steuerung.
Den Bereichscode finden Sie gleichlautend vor dem jeweiligen "Balken" im Steuerungsterminplan.
Die Typ-Bezeichnung gibt den Hinweis, welche Arbeitsbereiche inhaltlich nahezu baugleich sind.
Die RGB-Codeangabe ist zur Verwendung der Farben in Softwareprodukten erforderlich, um die gleiche Farbe zu verwenden - Wiedererkennungswert.

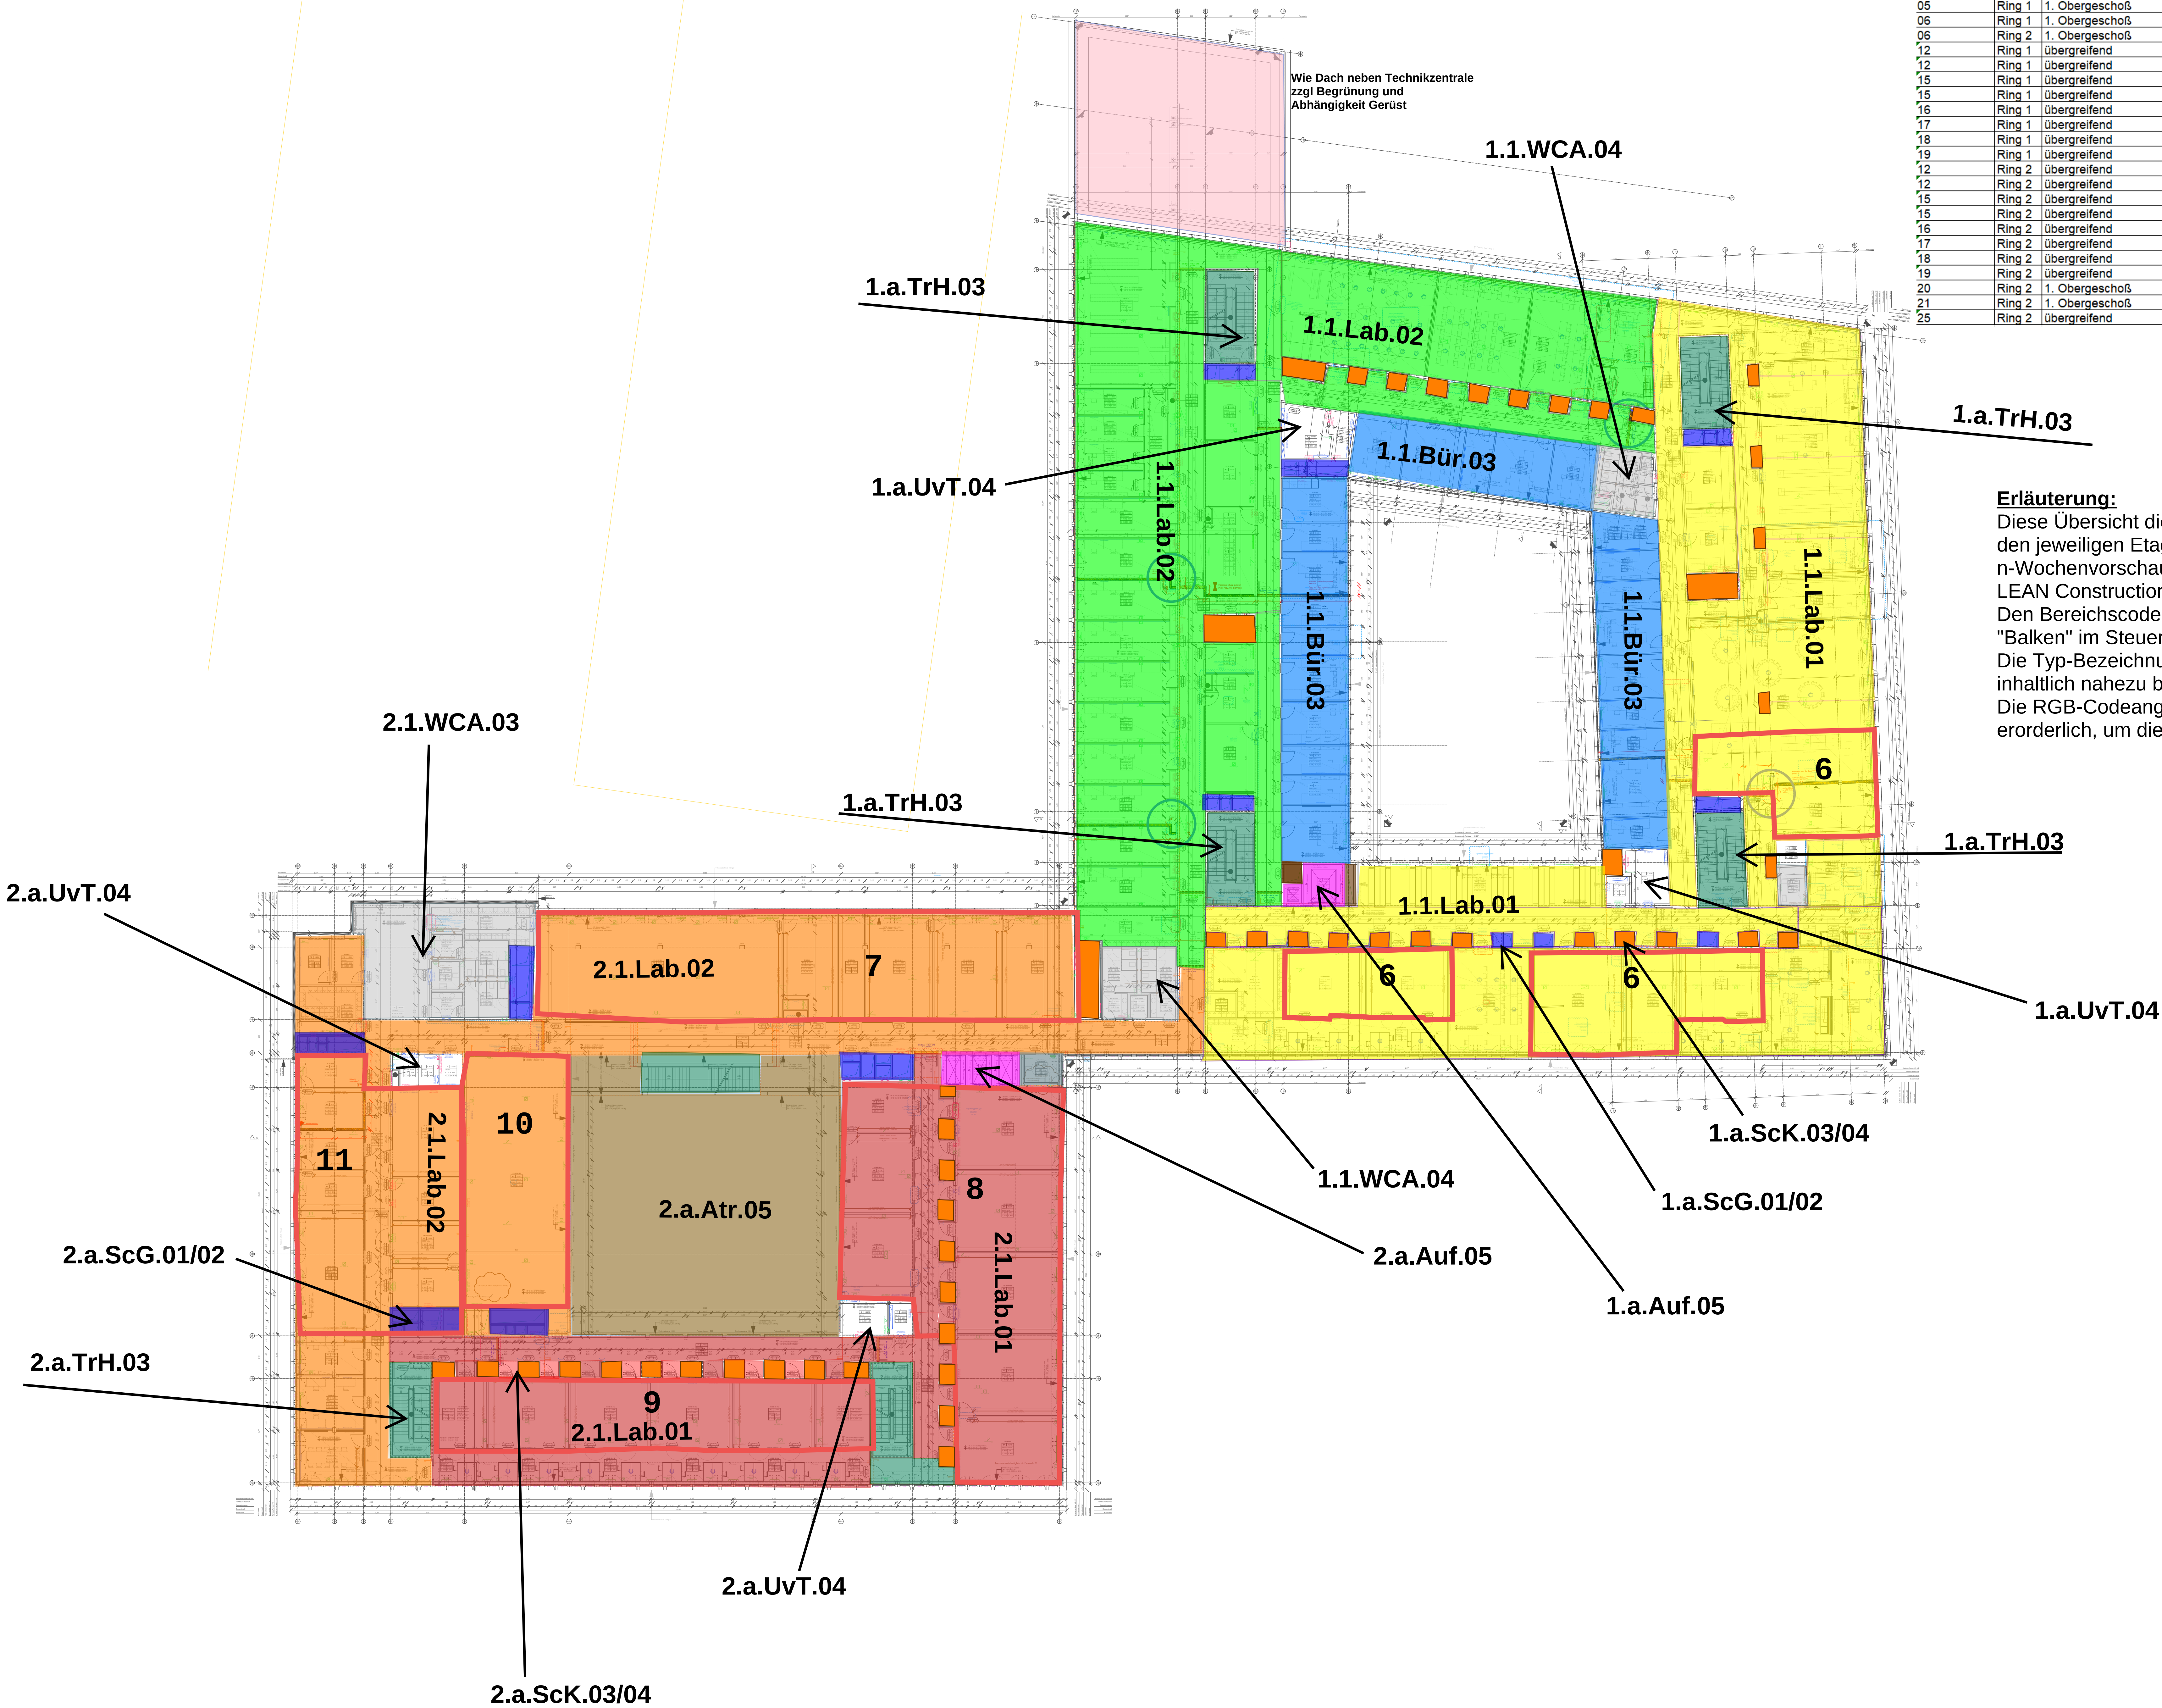

Planverfasser
CODE UNIQUE Architekten GmbH
KATHARINENSTR. 5
01099 DRESDEN
TEL 0351 850 743 0
FAX 0351 850 743 25
MAIL CDK@CODEUNIQUE.DE

Logo
CUA
CODE UNIQUE ARCHITECTEN

Bauherr
Universität zu Köln

Ort und Datum: _____ Unterschrift: _____

330_23_009_ARC_5_GR_24000_300_OberG 01_01X_c_V

Übersicht

Hinweis:
dieser Übersichtsplan enthält alle Änderungen bis Index C der Geschossgrundrisse OG01

Gebäude Null = OKFF EG = 55,24m ü NNH

AUSFÜHRUNGSPLANUNG

Gebäude-Nummer:
330

Gebäude: CDK - Neubau des Departments für Chemie und die Didaktiken der Naturwissenschaften der Universität zu Köln

Ring - Bauteil: -X

Anschrift: Universität zu Köln, Albertus-Magnus-Platz, 50923 KÖLN

Planinhalt
Grundriss 1. Obergeschoss

Plannummer
ARC_5_GR_24000

Datensatz

Datensatz Name	Architektur	Plattentabelle Luek_A_300x100.tbl	Maßstab 1:200
Gewerk	Architektur	Planstatus 21.08.23	Laynrl DIN A0
Altname		Geszeichnet ML	Index Index d
			VORABZUG Index d