


Legende Arbeitsbereiche												
Var.	Nummer	Bauteil	Ebene	Bereichscode	Inhalt	Typ	Farbe	MS Office		erarbeitet in PP am		
				B = E = KA = N =			F = C = E =					
03	Ring 1	3. Obergeschoß	1	3 Lab	01	Laborbereich	c gelb	255 255 0		17.07.2024		
04	Ring 1	3. Obergeschoß	1	3 Lab	02	Laborbereich	d neongrün	0 255 0		17.07.2024		
05	Ring 1	3. Obergeschoß	1	3 Bur	03	Bürobereich	e blau	0 128 255		26.06.2024		
06	Ring 1	3. Obergeschoß	1	3 WCA	04	WC-Anlagen	f grau	200 200 200		10.07.2024		
12	Ring 1	übergreifend	1	a ScG	01	Schächte RLT-San-HK	o dkl. Blau	0 0 255		10.07.2024		
12	Ring 1	übergreifend	1	a ScG	02	Schächte RLT-San	o dkl. Blau	0 0 255		10.07.2024		
15	Ring 1	übergreifend	1	a ScK	03	Schächte RLT	p orange	255 127 0		10.07.2024		
15	Ring 1	übergreifend	1	a ScK	04	Schächte San	p orange	255 127 0		10.07.2024		
16	Ring 1	übergreifend	1	a TrH	03	Treppenhäuser	q dkl. Grün	35 142 107		26.06.2024		
17	Ring 1	übergreifend	1	a Uvt	04	Unterverteilung EDV/IT	r weiß	255 255 255		31.07.2024		
18	Ring 1	übergreifend	1	a Auf	05	Aufzüge	s pink	255 0 255		10.07.2024		
19	Ring 1	übergreifend	1	a Fas	1	Fassade	y türkis	0 255 255		10.07.2024		
06	Ring 2	3. Obergeschoß	2	3 WCA	03	WC-Anlagen	g grau	200 200 200		10.07.2024		
12	Ring 2	übergreifend	2	a ScG	01	Schächte RLT-San-HK	o dkl. Blau	0 0 255		10.07.2024		
12	Ring 2	übergreifend	2	a ScG	02	Schächte RLT-San	o dkl. Blau	0 0 255		10.07.2024		
15	Ring 2	übergreifend	2	a ScK	03	Schächte RLT	p orange	255 127 0		10.07.2024		
15	Ring 2	übergreifend	2	a ScK	04	Schächte San	p orange	255 127 0		10.07.2024		
16	Ring 2	übergreifend	2	a TrH	03	Treppenhäuser	q dkl. Grün	35 142 107		26.06.2024		
17	Ring 2	übergreifend	2	a Uvt	04	Unterverteilung EDV/IT	r weiß	255 255 255		31.07.2024		
18	Ring 2	übergreifend	2	a Auf	05	Aufzüge	s pink	255 0 255		10.07.2024		
19	Ring 2	übergreifend	2	a Fas	01	Fassade	y türkis	0 255 255		17.07.2024		
20	Ring 2	3. Obergeschoß	2	3 Lab	01	Laborbereich	t dkl. rot	204 50 50		17.07.2024		
21	Ring 2	3. Obergeschoß	2	3 Lab	02	Laborbereich	u orange	255 127 0		17.07.2024		
25	Ring 2	übergreifend	2	a Atr	01	Atrium	x braun	142 107 35		10.07.2024		

Diese Übersicht dient der Verknüpfung zwischen den Arbeitsbereichen in den jeweiligen Etagen und der Terminplanung bzw. den n-Wochenvorschauplänen in dem digitalen Softwaretool zur LEAN Construction Steuerung.

Den Bereichscode finden Sie gleichlautend vor dem jeweiligen "Balken" im Steuerungsterminplan.

Die Typ-Bezeichnung gibt den Hinweis, welche Arbeitsbereiche inhaltlich nahezu baugleich sind.

Die RGB-Codeangabe ist zur Verwendung der Farben in Softwareprodukten erforderlich, um die gleiche Farbe zu verwenden - Wiedererkennungswert.

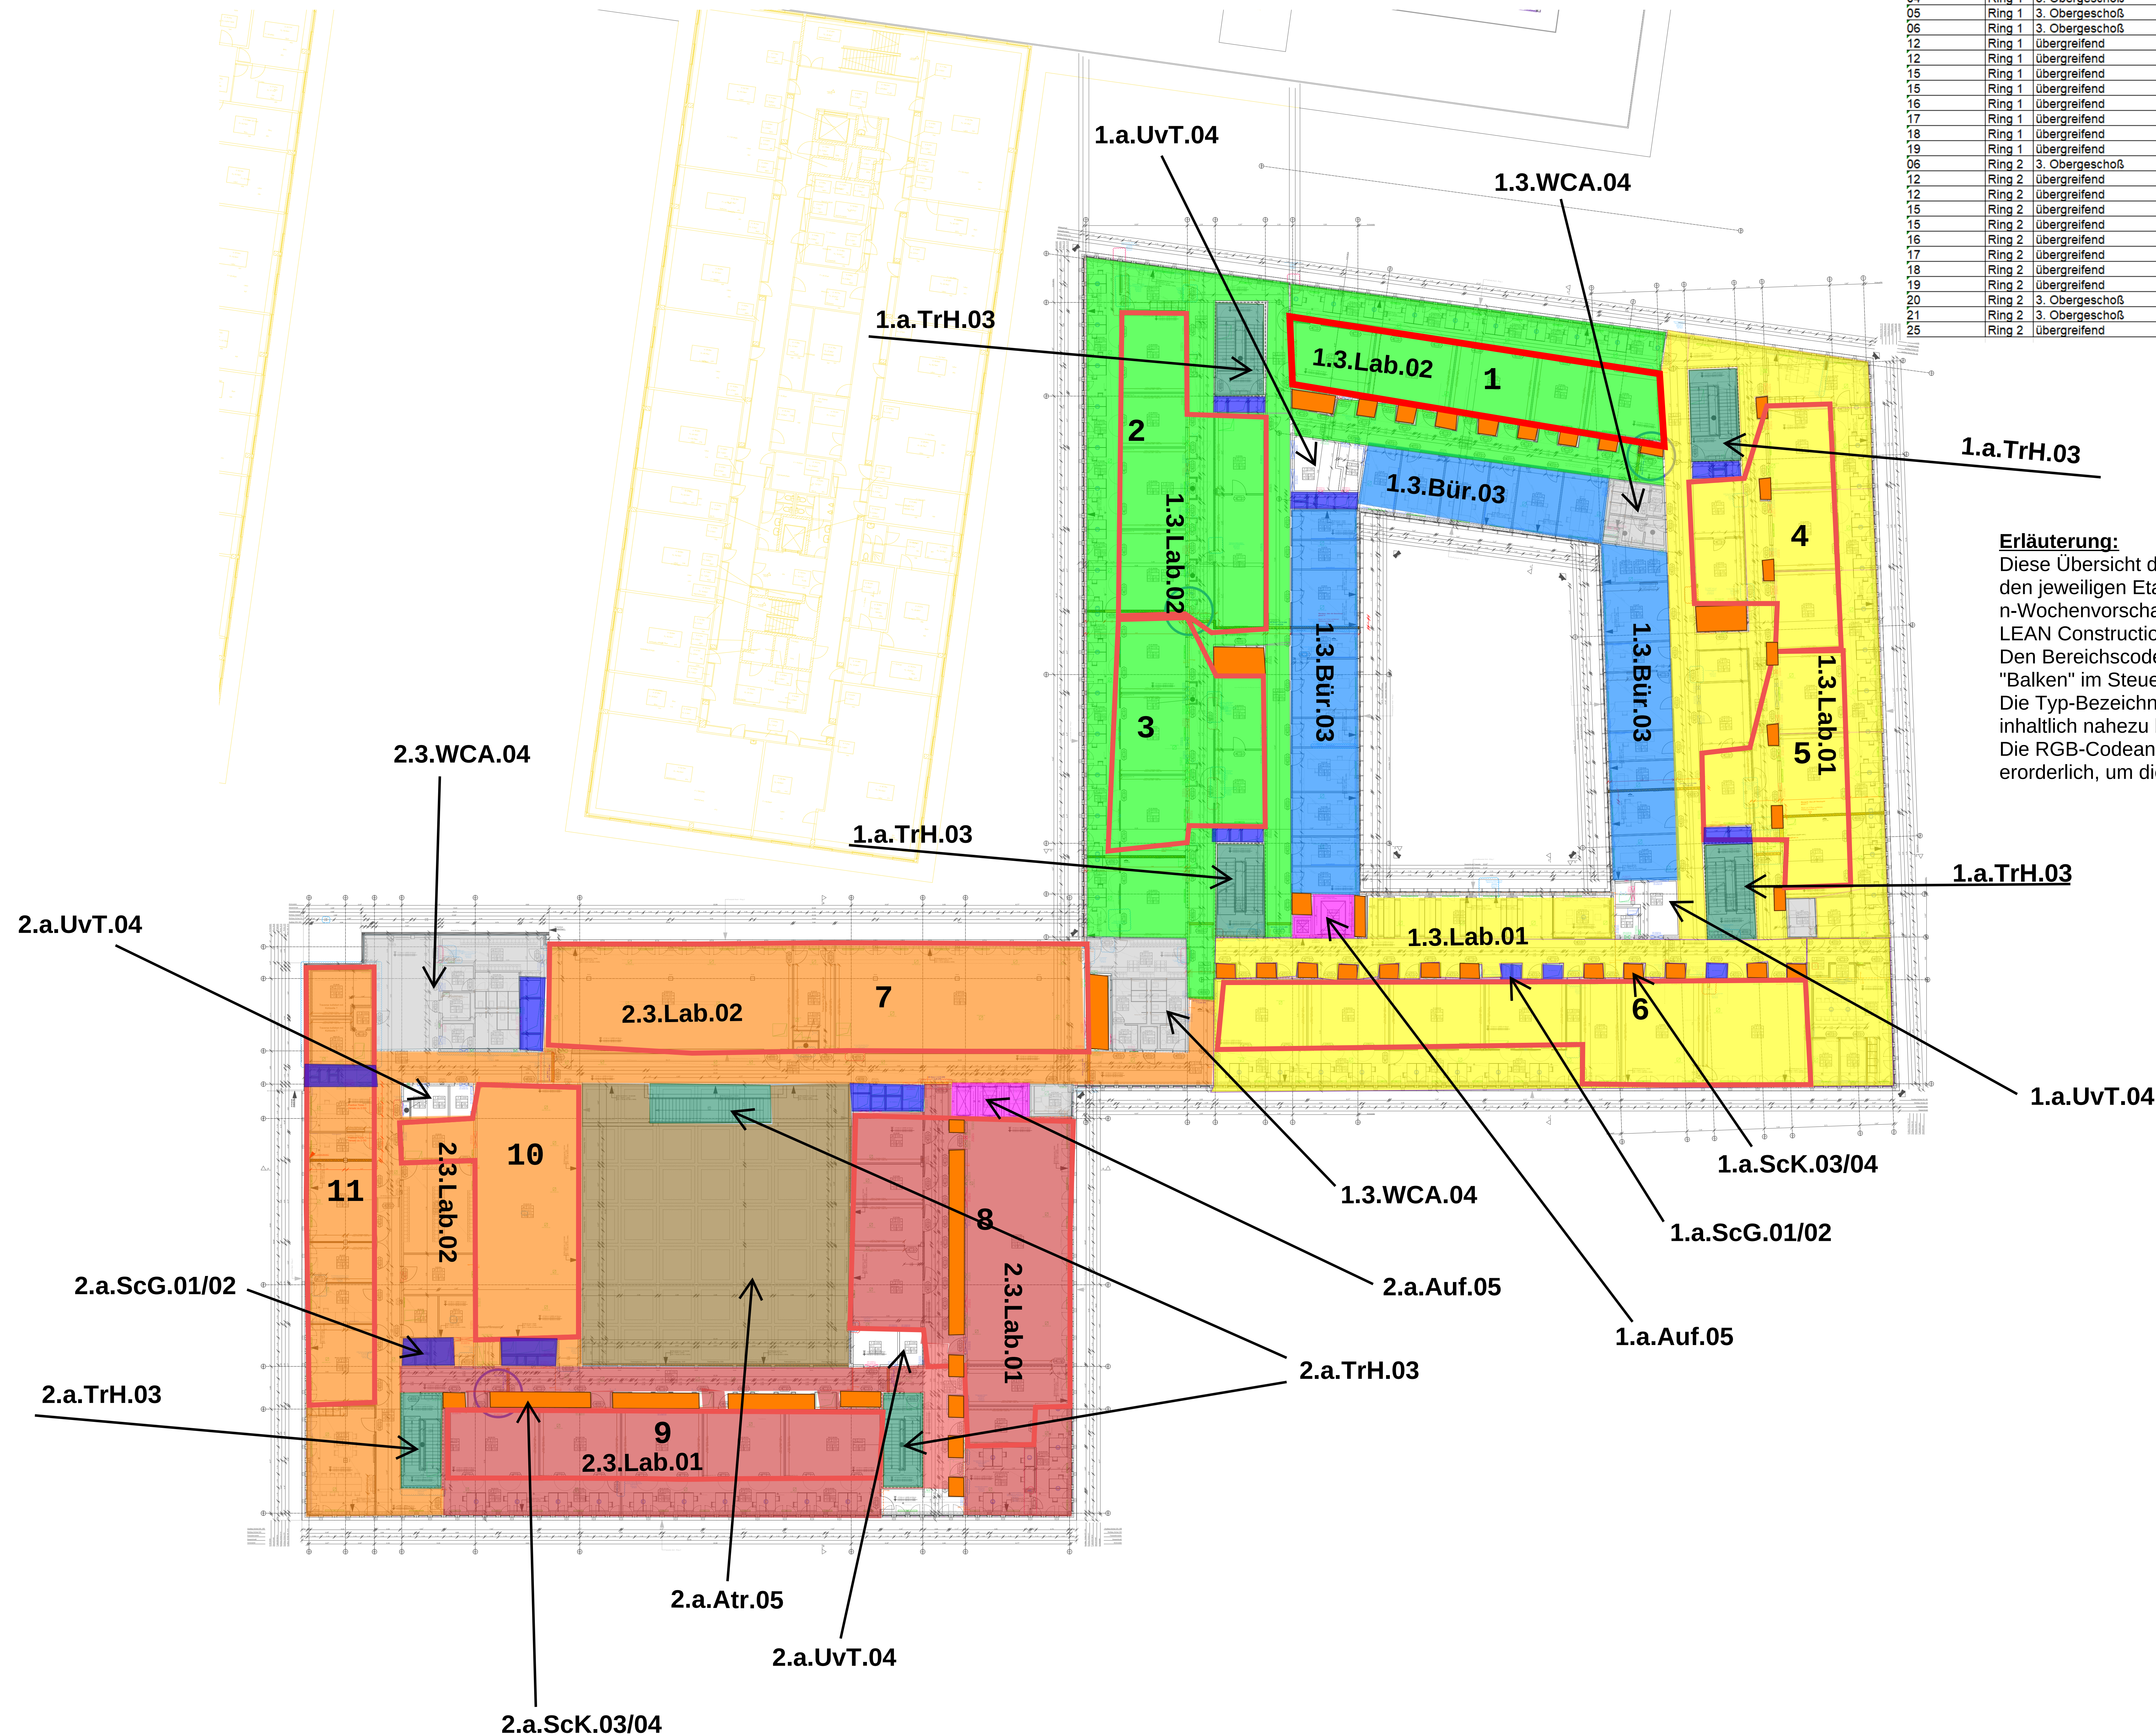

Planverfasser: CODE UNIQUE Architekten GmbH		Logo: CUA CODE UNIQUE ARCHITECTEN	
KATHARINENSTR. 5 01099 DRESDEN TEL 0351 850 743-0 FAX 0351 850 743 25 MAIL CDK@CODEUNIQUE.DE		Unterchrift: _____ Ort und Datum: _____	
eigene Projektz.: _____ an Herrn: ☐ an Frau: ☐			
Bauherr Universität zu Köln		Ort und Datum: _____ Unterchrift: _____	
330_23_009_ARC_5_GR_26000_300_Oberg03_03X_c_V			
		 Hinweis: dieser Übersichtsplan enthält alle Änderungen bis Index C der Geschossgrundrisse OG03 Gebäude Null = OKXF EG = 55,24 m UHNN	
AUSFÜHRUNGSPLANUNG			
Gebäude-Nummer: 330		 Universität zu Köln Der Kanzler Dezernat 5 Albertus Magnus Platz 50923 Köln	
Gebäude: CDK - Neubau des Departments für Chemie und die Didaktiken der Naturwissenschaften der Universität zu Köln			
Ring - Bauteil: -X-			
Anschrift: Universität zu Köln, Albertus-Magnus-Platz,50923 KÖLN			
Planinhalt Grundriss 3. Obergeschoss		Plannummer ARC_5_GR_26000	
Detailliert			
Datum Name			
Gewerk Architektur	Prostistabelle URZ_A_SW-100.tbl	Maßstab 1:200 Liniend. DIN A0 Bogenmaßstab	
Mitheraus - - - - ML	Plandatum 21.08.23 Gezeichnet ML	VORABZUG Index d	