

Legende Arbeitsbereiche

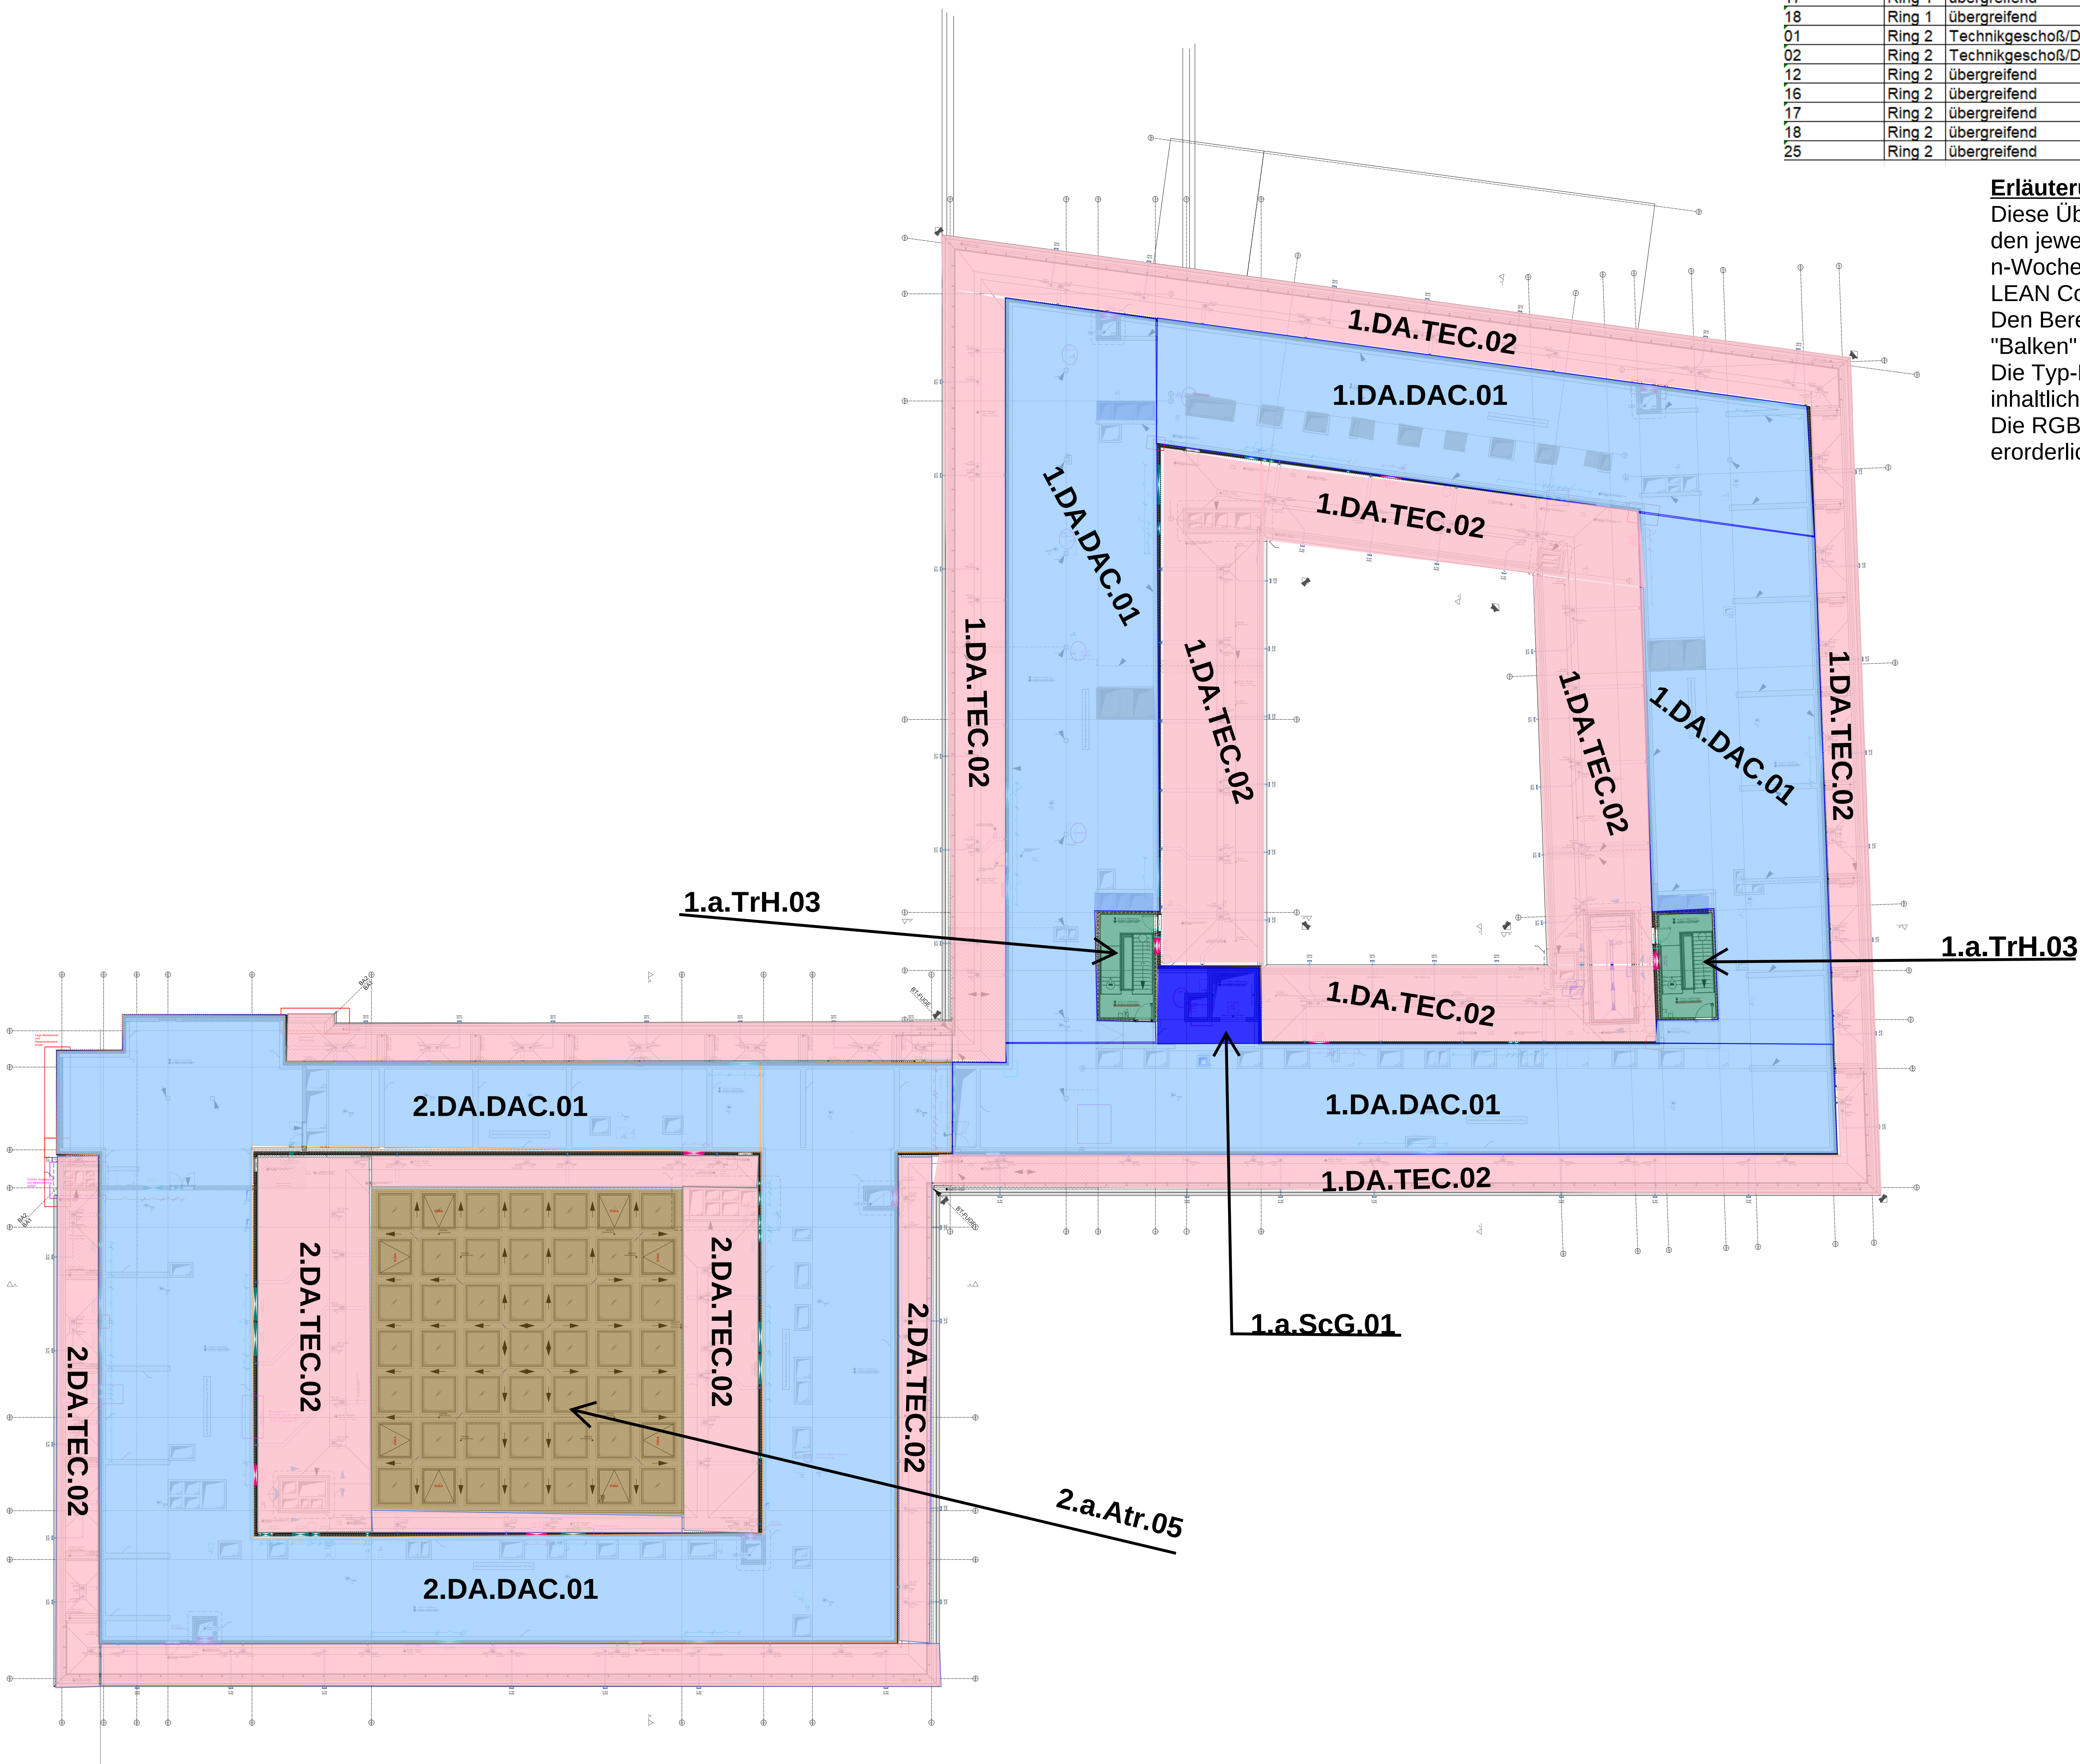
Var. Nummer Bauteil Ebene		Bereichscode		Inhalt	Typ	Farbe			MS Office	erarbeitet in PP am		
		B	E	KA	N				F		G	E
01	Ring 1	Technikgeschöf/Dach	1 DA	Dac	01	Dachfläche	a	rosa	255	192	203	17.07.2024
02	Ring 1	Technikgeschöf/Dach	1 DA	Tec	02	Technikzentrale	b	hell-blau	166	206	255	31.07.2024
12	Ring 1	übergreifend	1 a	ScG	01	Schächte RLT-San-HK	o	dkl. Blau	0	0	255	10.07.2024
16	Ring 1	übergreifend	1 a	TrH	03	Treppenhäuser	q	dkl. Grün	35	142	107	26.06.2024
17	Ring 1	übergreifend	1 a	Uvt	04	Unterverteillunge EDV/IT	r	weiß	255	255	255	31.07.2024
18	Ring 1	übergreifend	1 a	Aufz	05	Aufzüge	s	pink	255	0	255	10.07.2024
01	Ring 2	Technikgeschöf/Dach	2 DA	Dac	01	Dachfläche	a	rosa	255	192	203	17.07.2024
02	Ring 2	Technikgeschöf/Dach	2 DA	Tec	02	Technikzentrale	b	hell-blau	166	206	255	31.07.2024
12	Ring 2	übergreifend	2 a	ScG	01	Schächte RLT-San-HK	o	dkl. Blau	0	0	255	10.07.2024
16	Ring 2	übergreifend	2 a	TrH	03	Treppenhäuser	q	dkl. Grün	35	142	107	26.06.2024
17	Ring 2	übergreifend	2 a	Uvt	04	Unterverteillunge EDV/IT	r	weiß	255	255	255	31.07.2024
18	Ring 2	übergreifend	2 a	Aufz	05	Aufzüge	s	pink	255	0	255	10.07.2024
25	Ring 2	übergreifend	2 a	Attr	01	Attrium	x	braun	142	107	35	10.07.2024

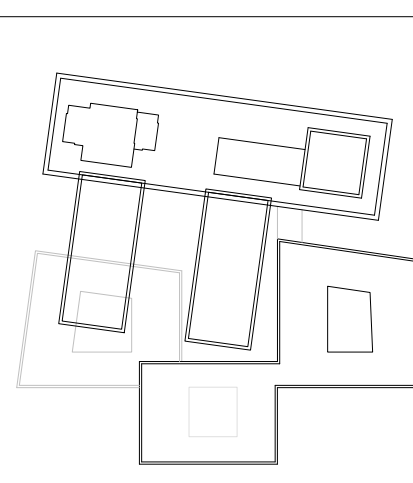
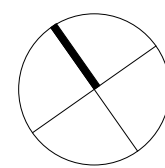
Diese Übersicht dient der Verknüpfung zwischen den Arbeitsbereichen in den jeweiligen Etagen und der Terminplanung bzw. den n-Wochenvorschauplänen in dem digitalen Softwaretool zur LEAN Construction Steuerung.

Den Bereichscode finden Sie gleichlautend vor dem jeweiligen "Balken" im Steuerungsterminplan.

Die Typ-Bezeichnung gibt den Hinweis, welche Arbeitsbereiche inhaltlich nahezu baugleich sind.

Die RGB-Codeangabe ist zur Verwendung der Farben in Softwareprodukten erforderlich, um die gleiche Farbe zu verwenden - Wiedererkennungswert.



Planverfasser: CODE UNIQUE Architekten GmbH KATHARINENSTR. 5 01090 DRESDEN TEL. 0351 850 743 0 FAX 0351 850 743 25 MAIL CDK@CODEUNIQUE.DE		Unterschrift: _____ Ort und Datum: _____		Logo 	
eigene Projekte: _____ mit Ihnen mitgeliefert					
Bauherr Universität zu Köln Ort und Datum: _____ Unterschrift: _____					
330_23_009_ARC_5_GR_27000_300_TZ_04X_a_V					
			 Hinweis: Plan ist noch in Bearbeitung		
Übersicht			Gebäude Null = OKFF EG = 55,24m x 1HN		
AUSFÜHRUNGSPLANUNG					
Gebäude-Nummer: 330 Gebäude: CDK - Neubau des Departments für Chemie und die Fakultäten der Naturwissenschaften der Universität zu Köln Ring - Bauteil: -X Anschrift: Universität zu Köln, Albertus-Magnus-Platz,50923 KÖLN			 Universität zu Köln Der Kanzler Dezernat 5 Albertus Magnus Platz 50923 Köln		
Planinhalt ARC_5_GR_27000			Plannummer		
Grundriss Technikzentrale ARC_5_GR_27000					
Datapfad					
Date Name					
Gewerk Architektur		Plotstabelle LUK_A_SW-100.ctb		Maßstab 1:200	
Höhen: -		Planumfeld 21.08.23		Layer DIN A0	
-		Geschnet SIS		Index Individuell 13.03.24	