



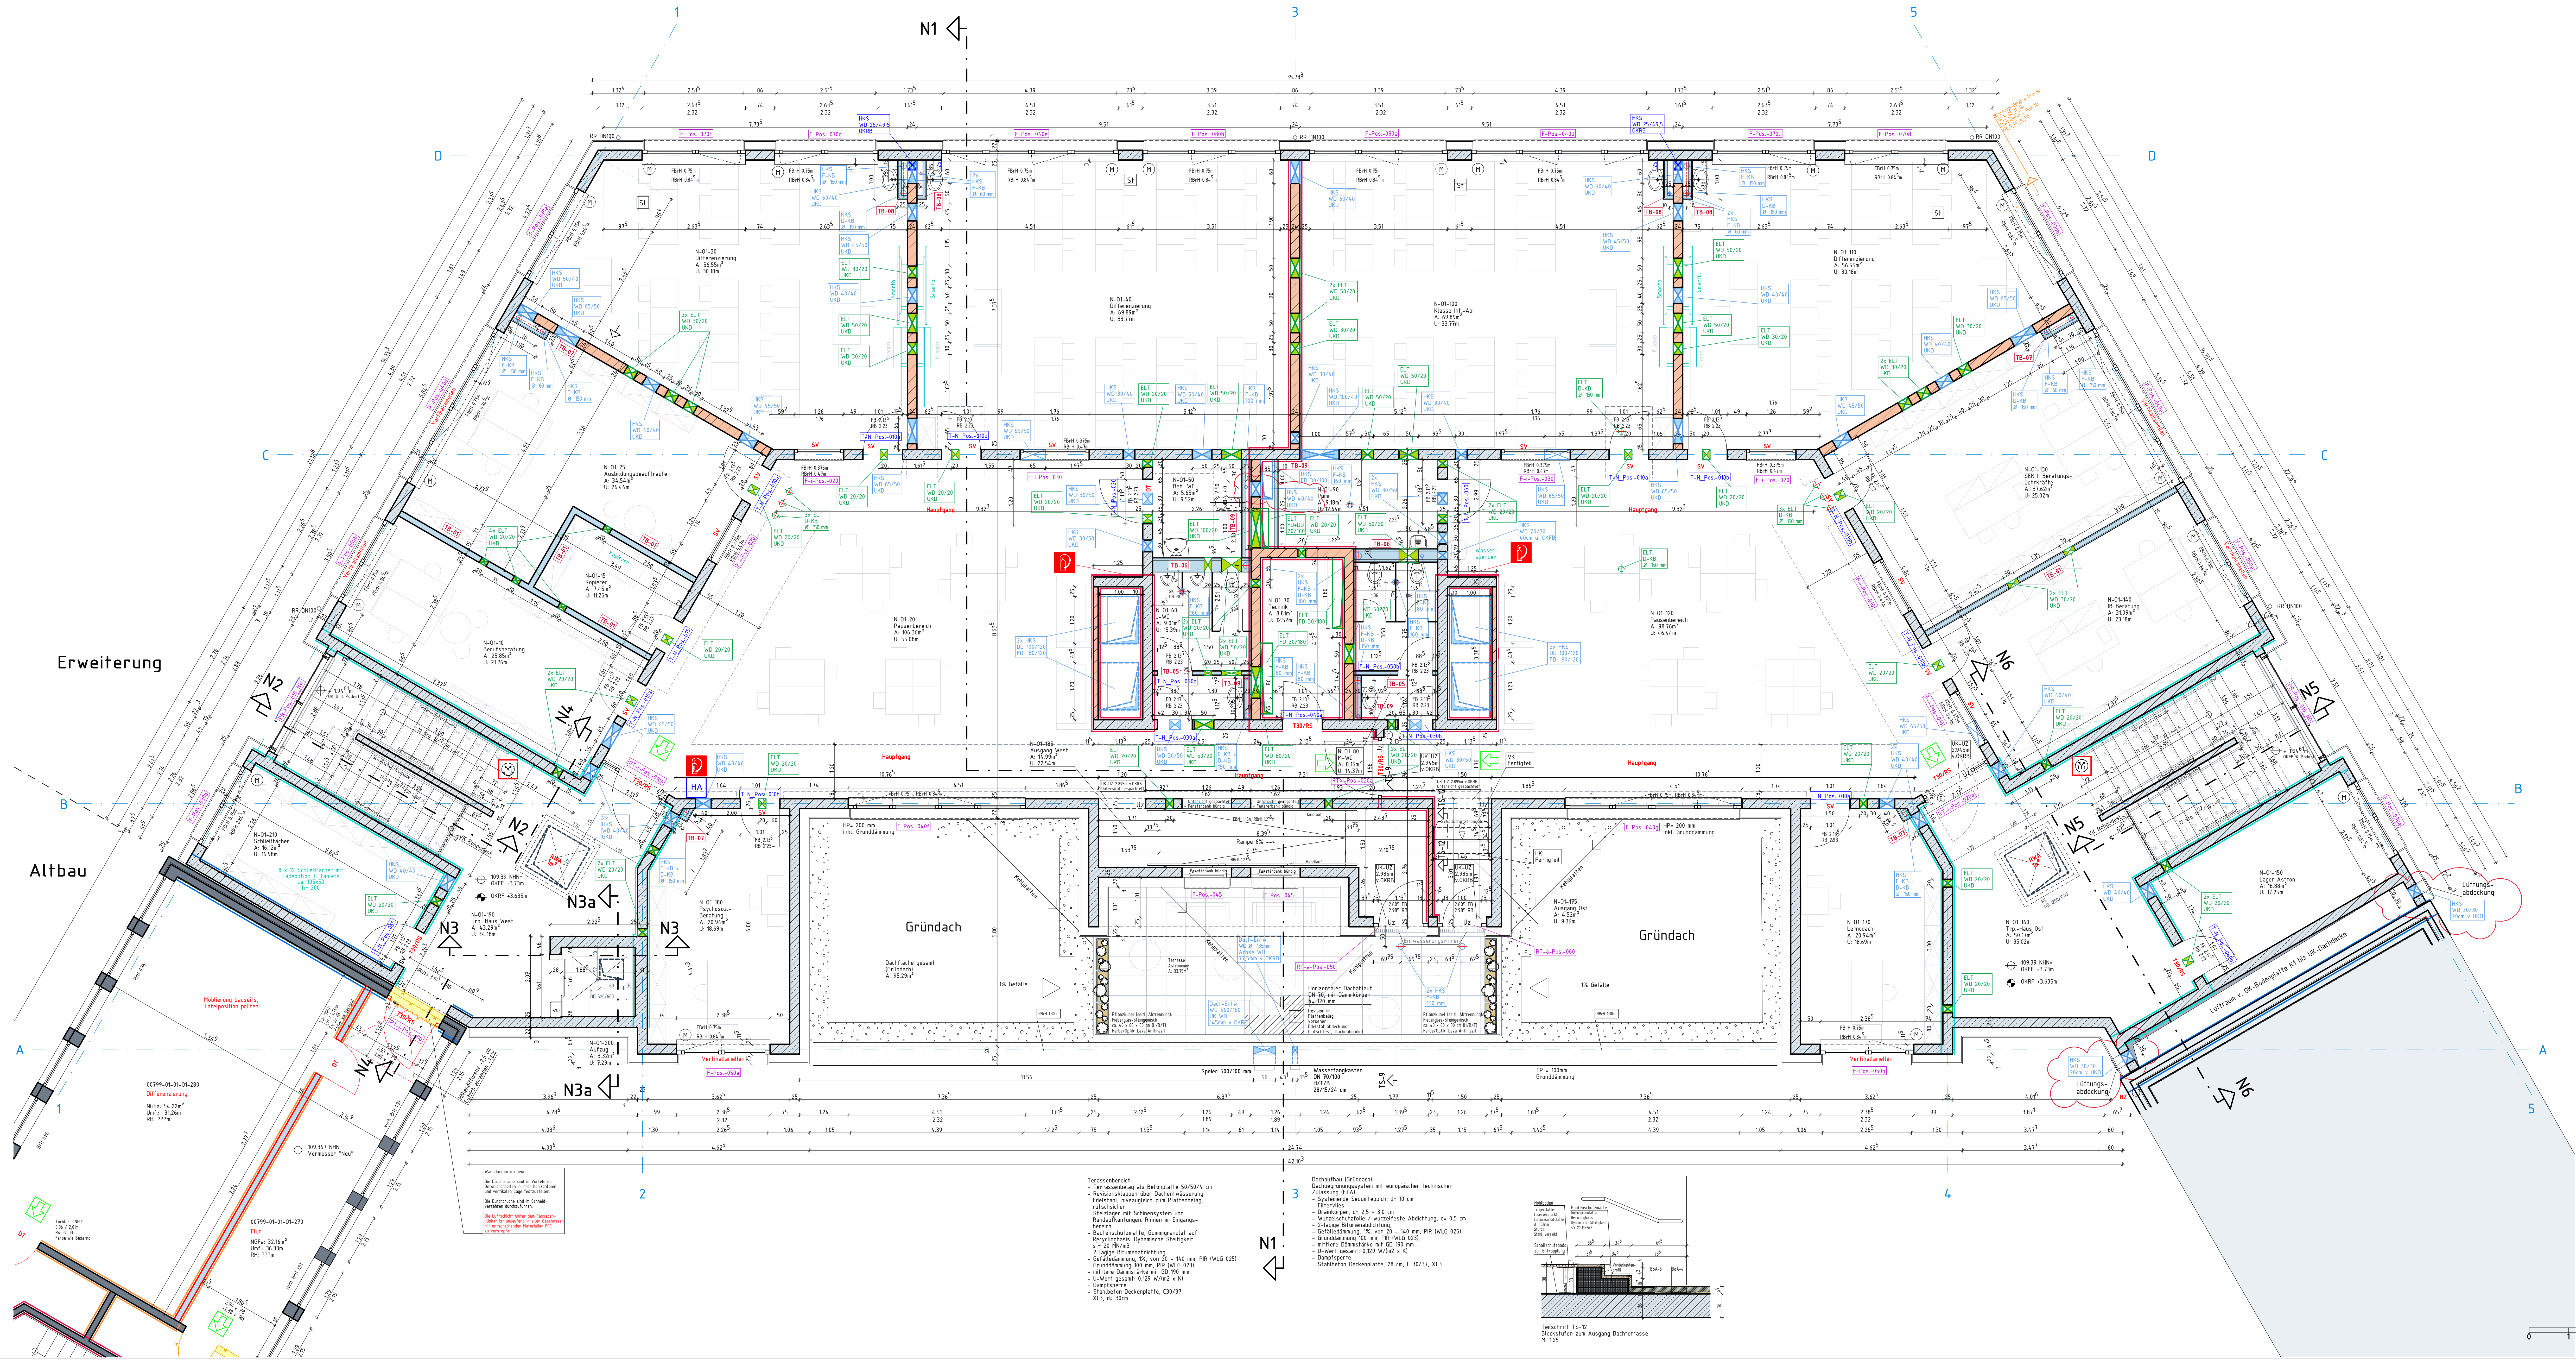

Legende	
	Mauerwerk KS-P 20-20-115/240/DM
	Stahlbeton
	Stahlbeton (WU-Beton)
	unbewehrter Beton
	Betonfertigteil
	Trockenbauwand, Gipskarton GK
	Dämmung
	Perimeterdämmung
	Erdreich
	Sperrschicht
	neues Bauteil (im Bestand)
	vorhandenes Bauteil (im Bestand)
	Abbruch (im Bestand)
	Bauart Brandwand (F90-A-M)
	Wand feuerbeständig (von innen)
	Wand feuerbeständig (von außen)
	Dach feuerbeständig (von innen)
	Dach feuerbeständig (von außen)
	T30 selbstschließend, gem. DIN 18095 T1
	T30 selbstschließend, gem. DIN 18095 T2
Achtung: Alle Maße sind eigenverantwortlich zu prüfen, Unstimmigkeiten der Planung sind der Bauleitung bekanntzugeben.
Vor betonierte der Geschosdecken im Anschlussbereich zum Bestand sind die Bestandshöhen zu prüfen!

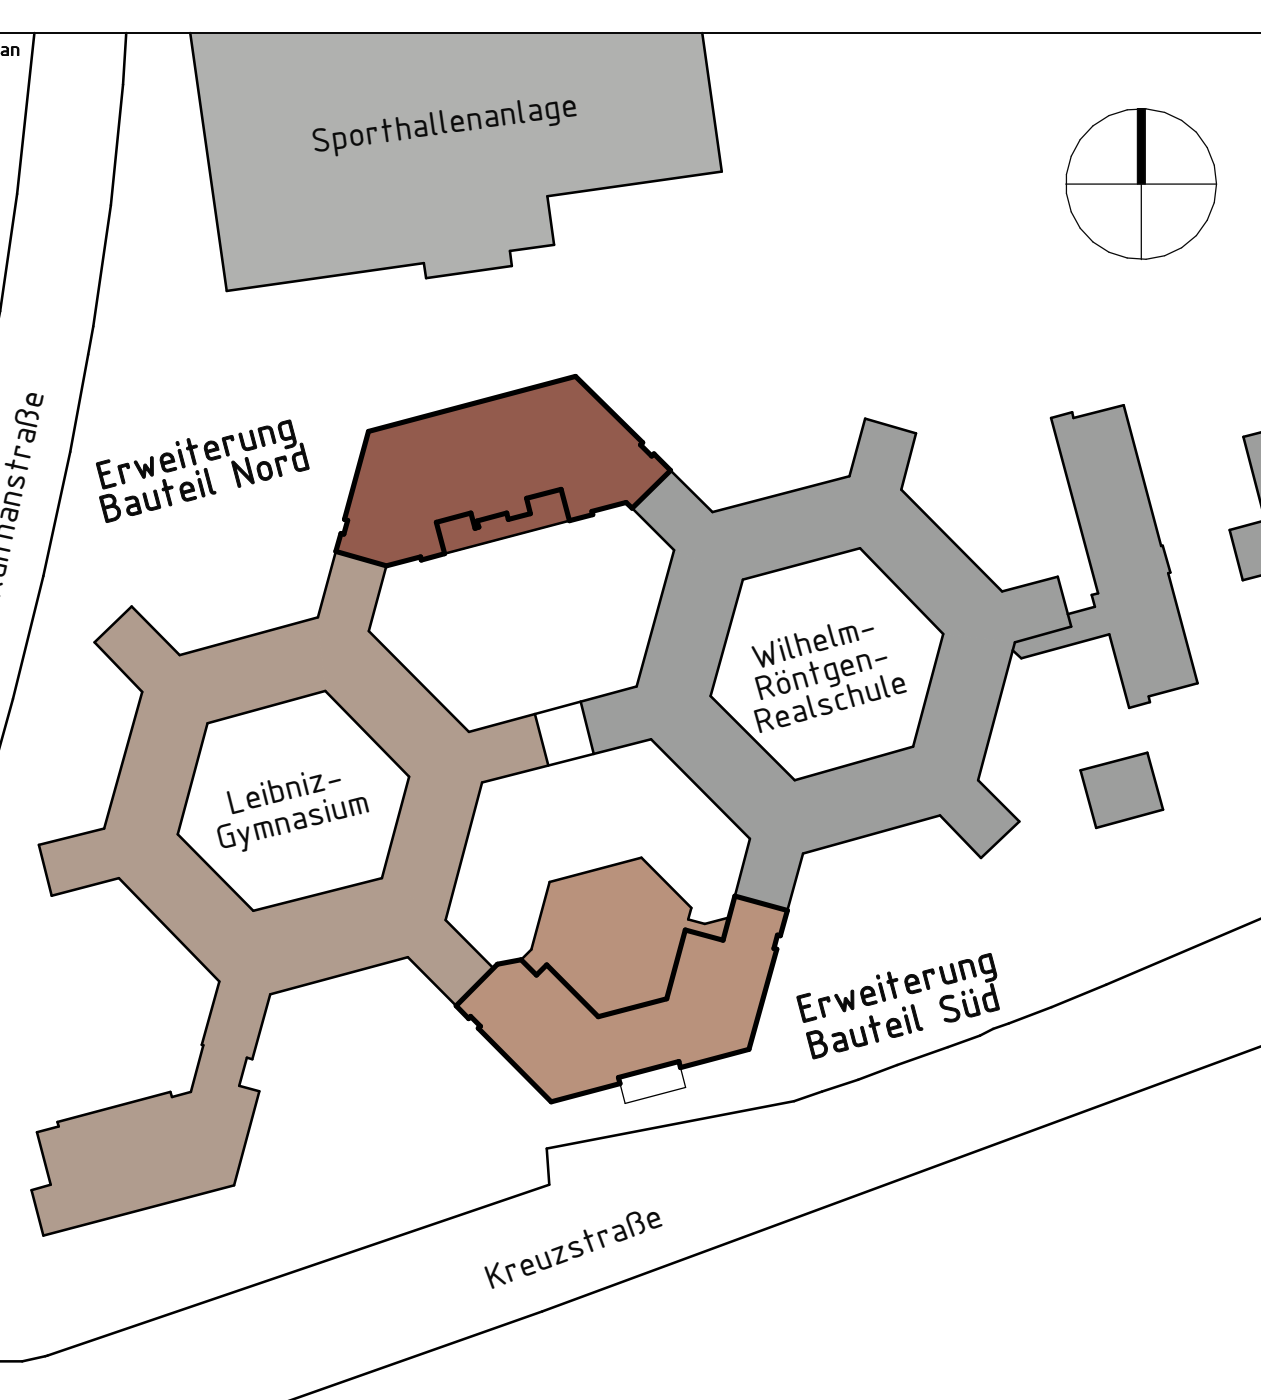

Ausführungsplanung	
Stadt Dortmund - Stadt, Immobilienwirtschaft	
Königsplatz 14	
44137 Dortmund	
+49 (0)231 50-0	
+49 (0)231 50-24838	
flehmann@stadtdo.de	
Leibniz - Gymnasium	
Kreuzstr. 163 44 137 Dortmund	
Erweiterung	
Grundriss 1. Obergeschoss Nord + Detail N005	
Planung M. Bors	
Bearbeitung S. Biniek	
Abteilung 65/2-4	
Blattgröße 1665 x 710mm	
Kontenranger 65 2000 2910	
Datum 22.04.2024	
Maßstab 1:50	
Zeich.-Nr. AR 5 GR N 01 40	