




Trickbeispiel: System-Wandbauarten

Algemeine Hinweise:

- Alle Konstruktionen sind nach den Regeln der Technik zu konstruieren.
- Alle Konstruktionen sind nach den Regeln der Technik zu konstruieren.
- Alle Konstruktionen sind nach den Regeln der Technik zu konstruieren.

Legende:

Mauerwerk KS-P 20-2.0 (115/240)/DM	Oberkante Fertigkonstruktion
Stahlbeton	Oberkante Rohkonstruktion
Stahlbeton (WU-Beton)	Oberkante Rohdecke
unbewehrter Beton	Unterdecke
Betonfertigteil	Tür-/Fensterhöhen
Trockenbauwand, Gipskarton GK	Fertigfußboden
Dämmung	Rohfußboden
Perimeterdämmung	UK
Erddreich	OK
Sperrschicht	OKR
neues Bauteil (im Bestand)	Unterzug
vorhandenes Bauteil (im Bestand)	D
Abbruch (im Bestand)	Brüstungshöhe von OKR
Bauart Brandwand	Brüstungshöhe von OKR
Bauart Brandwand (F90-A-M)	Fußbodendurchbruch
Wand feuerbeständig	WD
Dach feuerbeständig (von innen)	F-KB
Dach feuerhemmend	Wanddurchbruch
Dach feuerhemmend (von innen)	F-KB
T30 selbstschließend, gem.	Kernbohrung im Fußboden
T30 selbstschließend, rauchdicht	W-KB
T30 selbstschließend, rauchdicht	SK
ELT	Elektro
RS	Rauchschutz, selbstschließend, gem. DIN 18095 T1
DS	dichtschließende Tür
NA	2. Rettungsweg über Fenster, mind. 0,90m x 1,20m, Brüstung max. 1,20m
SV	Sichtverbindung
Feuertöcher	Bodenaufbau siehe Blatt-Nr. 410
HA	Haualarm
Bedienstelle Rauchabzug	
Rettungsweg	

Hohenbezug: EG = ±0,00 OKR = 105,66m NN

Ausführungsplanung

Leibniz - Gymnasium

Kreuzstr. 163 44 137 Dortmund

Stadt Dortmund - Stadt, Immobilienwirtschaft

44137 Dortmund

+49 (0)231 50-0

+49 (0)231 50-24838

flehmann@stadt.dortm.de

Stadt Dortmund

Städtische

Immobilienwirtschaft

Erweiterung

Teilgrundriss Aula 1. Kellergeschoss Süd

Planung M. Bors

Bezeichnung S. Binek

Abbildung 65/2-4

Blattgröße 1665 x 710mm

Kontextgröße 65 2000 2910

Datum 22.04.2024

Maßstab 1:50

Zeich.-Nr. AR 5 GR_S_01_61.e