 
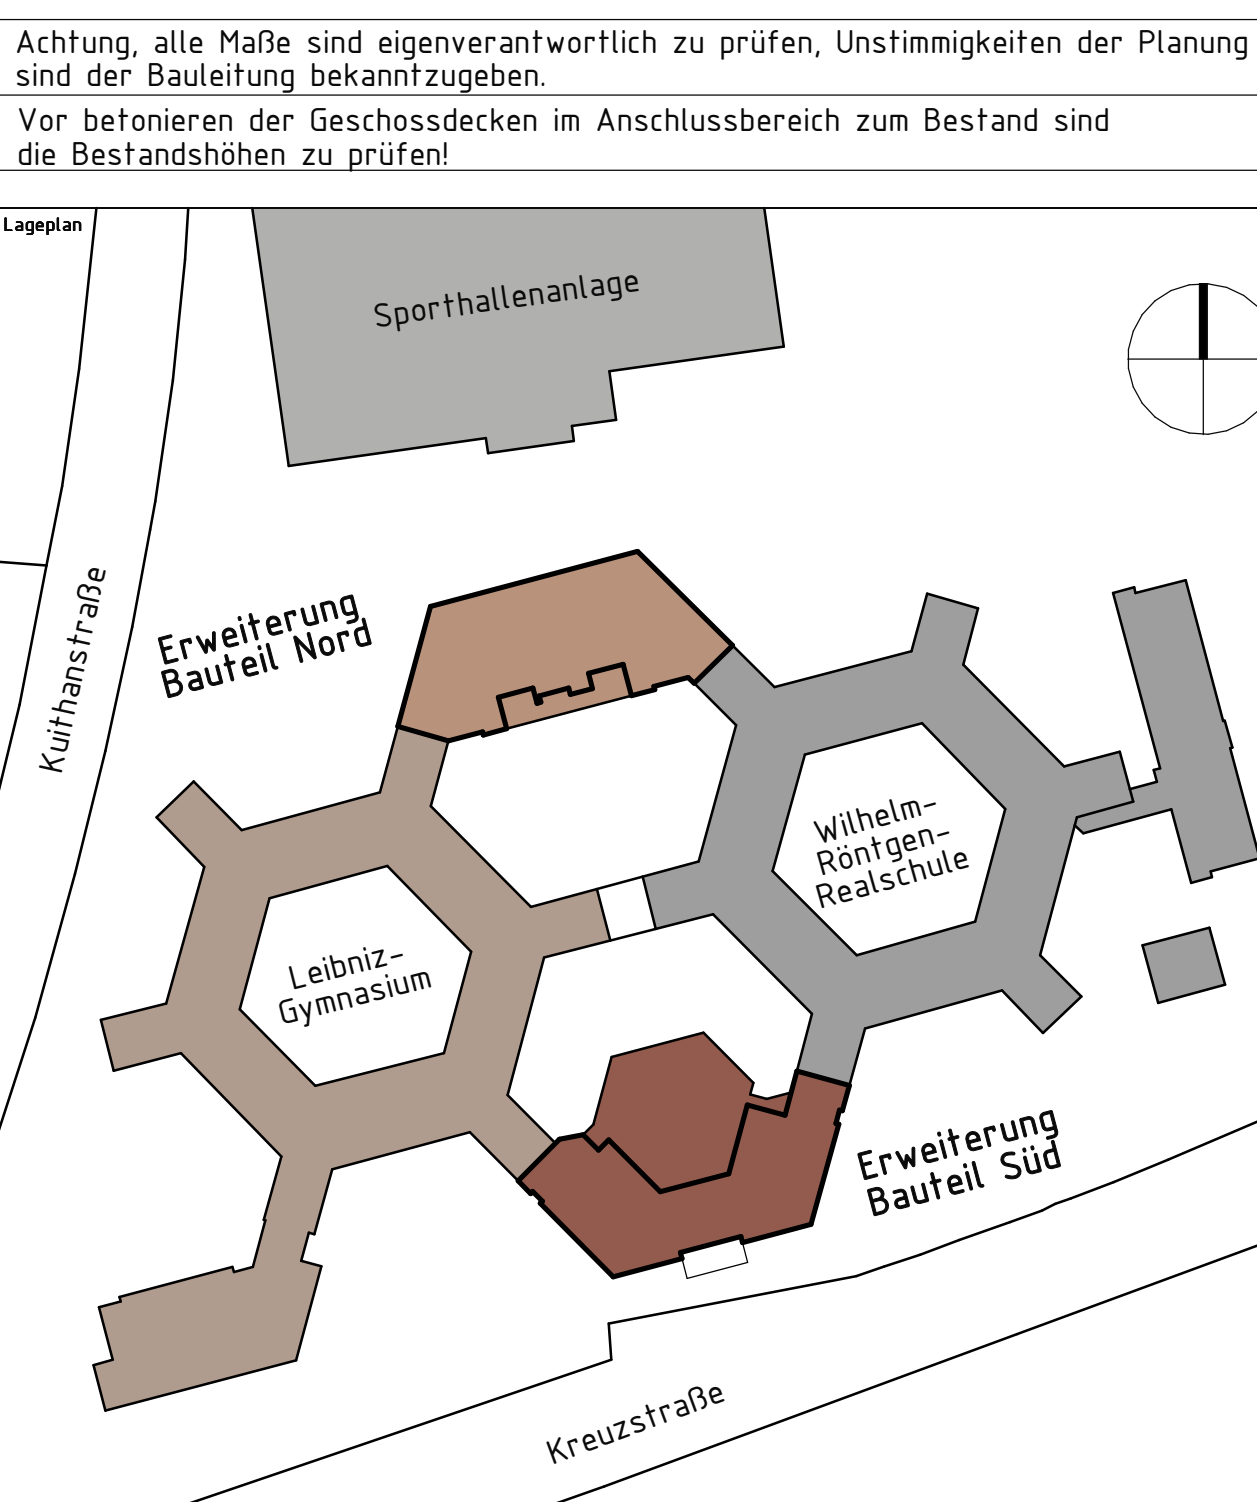
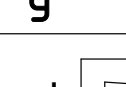


[illegible]

A u s f ü h r u n g s p l a n n g			
Stadt Dortmund - Städt. Immobilienwirtschaft Königsplatz 4 44137 Dortmund +49 (0)231 50-0 +49 (0)231 50-24386		Stadt Dortmund Städtische Immobilienwirtschaft	
fhehmann@stadtdo.de			
UG/Erweiterung			
Leibniz – Gymnasium Kreuzstr. 163 44 137 Dortmund			
Erweiterung			
Teilgrundriss Aula 1. Obergeschoss Süd			
Planung	M. Bors	Bearbeitung	S. Biniek
Abkehrung	65/2-4	Baustgröße 1665 x 710mm	Kontenrechner 65 2000 29
Datum	22.04.2024	Maßstab 1:50	Zeich.-Nr. AR_5_GR_S_01