

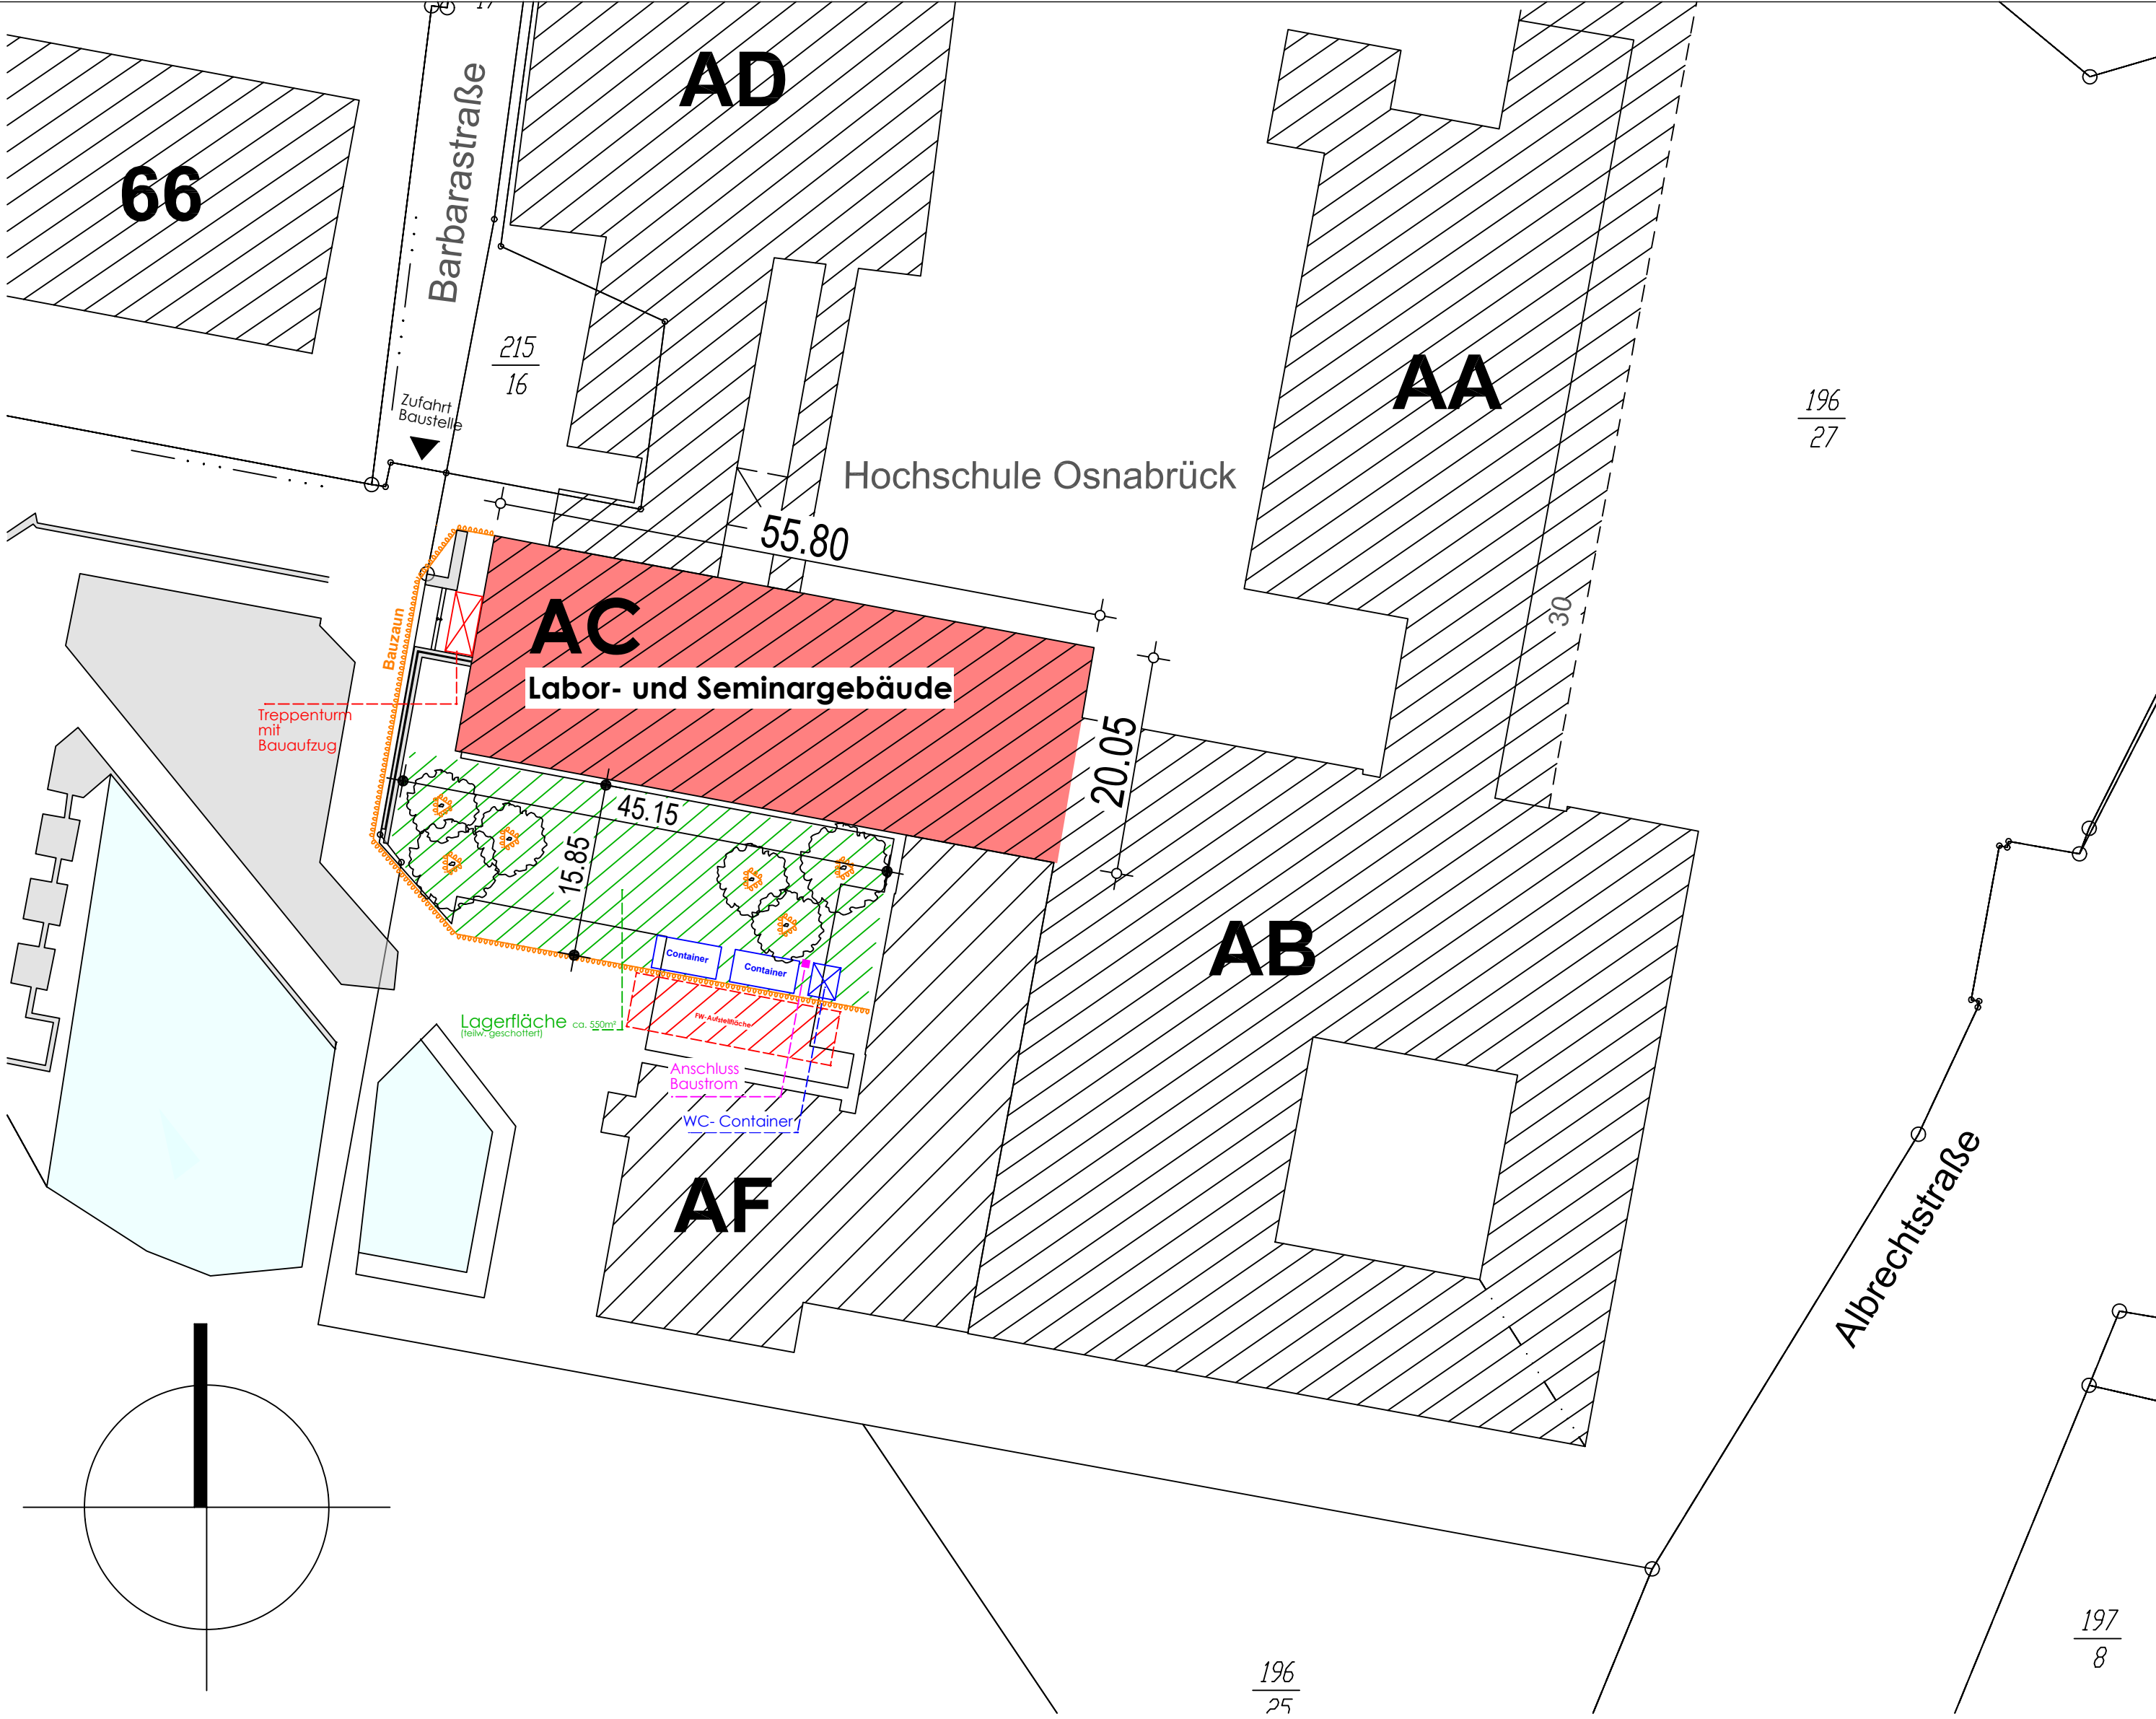
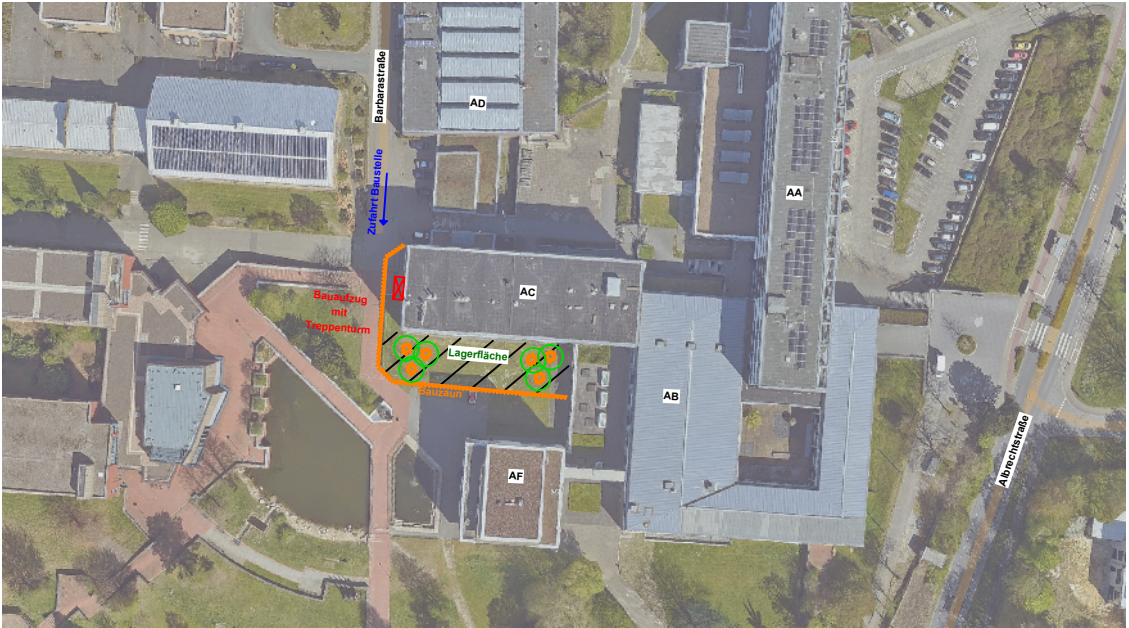


ÜBERSICHT LUFTBILD

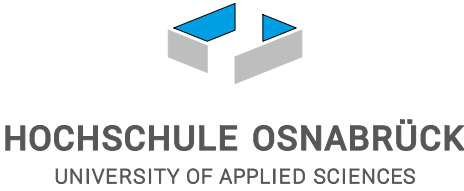

B	26.06.2024	Änderung Lagerfläche, gem. örtl. Prüfung	hei
A	14.05.2024	aktualisiert	hei
VA	25.10.2023		
Index	Datum	Änderungsbeschreibung	Bearbeiter
Projektbezeichnung 2019.30			Plannummer 142

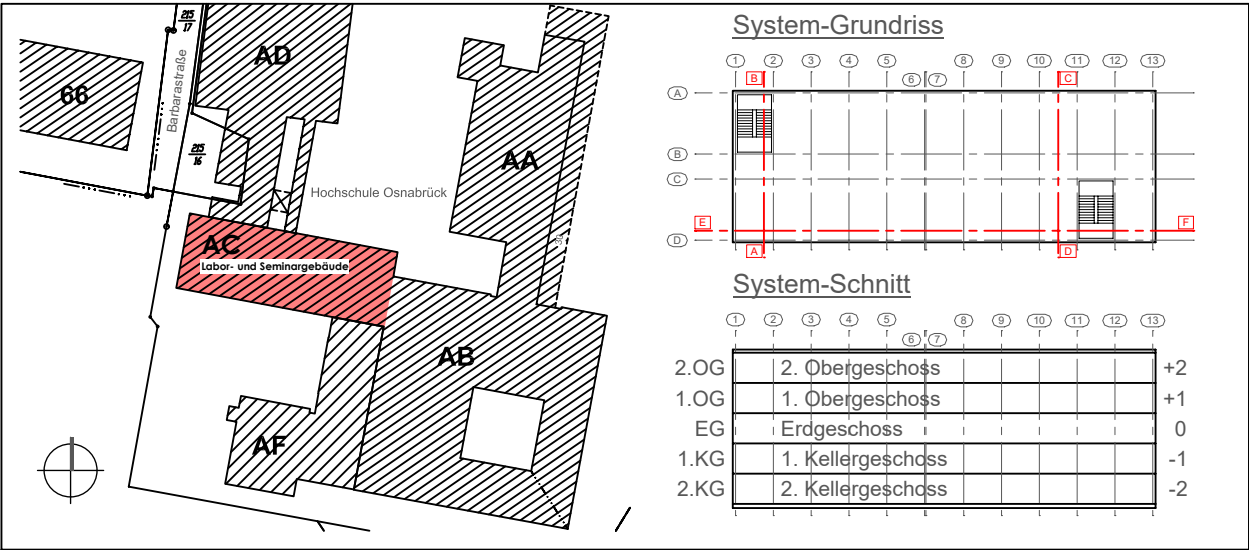

Bauherr	
Anschrift	Kontakt
Hochschule Osnabrück	Ansprechpartner : Fr. Helmig
GB Gebäude und Technik	Telefon : +49 541-969-3392
Albrechtstraße 30	Mobil : +49 173-9619368
49076 Osnabrück	E-Mail : b.helmig@hs-osnabrueck.de
	Fax : +49 541-969-2905



Architekt	
Anschrift	Kontakt
	Ansprechpartner :
	Telefon :
	Mobil :
	E-Mail :
	Fax :

Gebäude / Anlage		Status
Standort A - Albrechtstraße		Ausführungsplanung
Gebäude Ebene		Gewerk Architektur
AC		Plantyp Lageplan
Planinhalt - Bezeichnung Bauteil/Anlage		Index
Lageplan Baustelleneinrichtung		B


Dokument	Projekt 2019.30 HS OS Gebäude AC (Innensanierung Laborgebäude)		
Erstellt durch ig	Dateipfad F:\Projekte\Aktuelle BV\2019\2019.30 - HS OS - Gebäude AC\A1 Plan\LP 5	Dateipfad XREF	
Geprüft von	Dateiname AC_AR_UE_A_2024_BE-Plan	Dateiname XREF	
Genehmigt von	Speicherdatum 26.06.2024	Plotdatum 26.06.2024	
Verantwortliche Abt.	Gespeichert von hei	Gedruckt von hei	
Technische Referenz	Ursprungsdatum	Erstelldatum 25.10.2023	

Format	Layout	Version Allplan 2024	Z-Einheit m	Plotmaßstab 1:1
Maßstab 1:500	Papierformat 420.00 x 594.00 mm	Seiteneinrichtung		
	Plotstil	Ausgabe DWG to PDF		

GRUNDRISS-AUSSCHNITT 1.OG

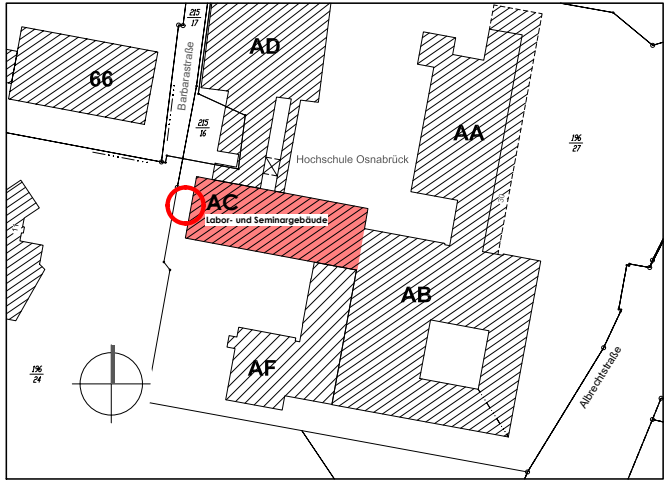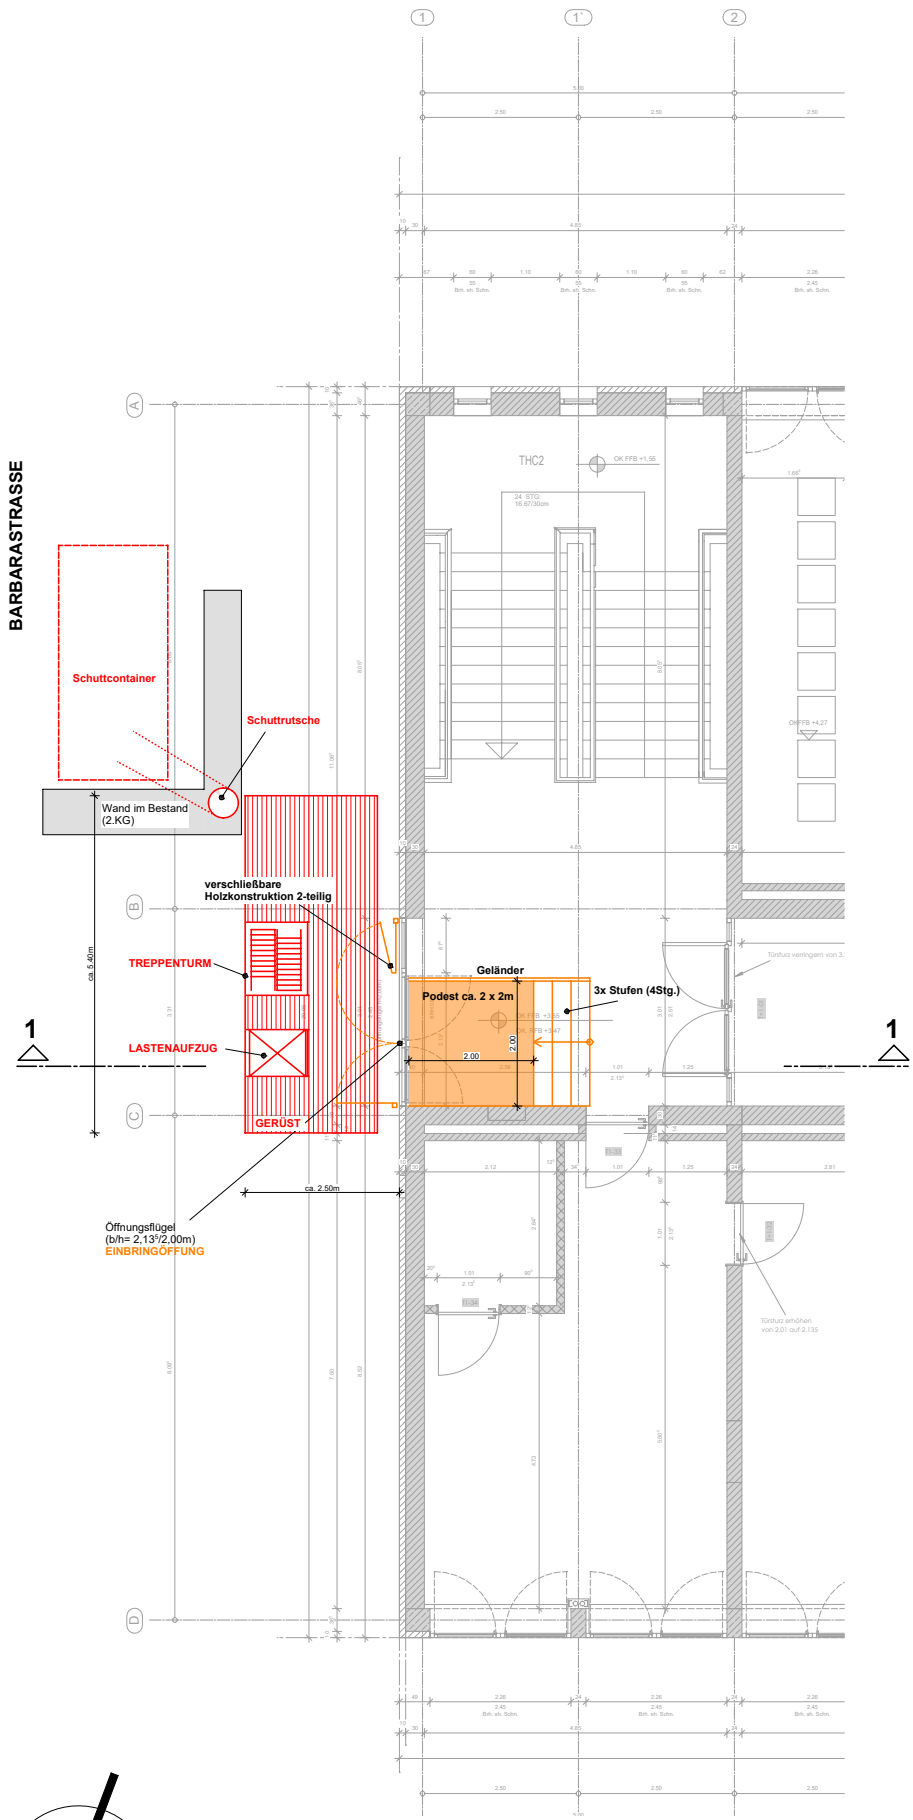



LAGEPLAN

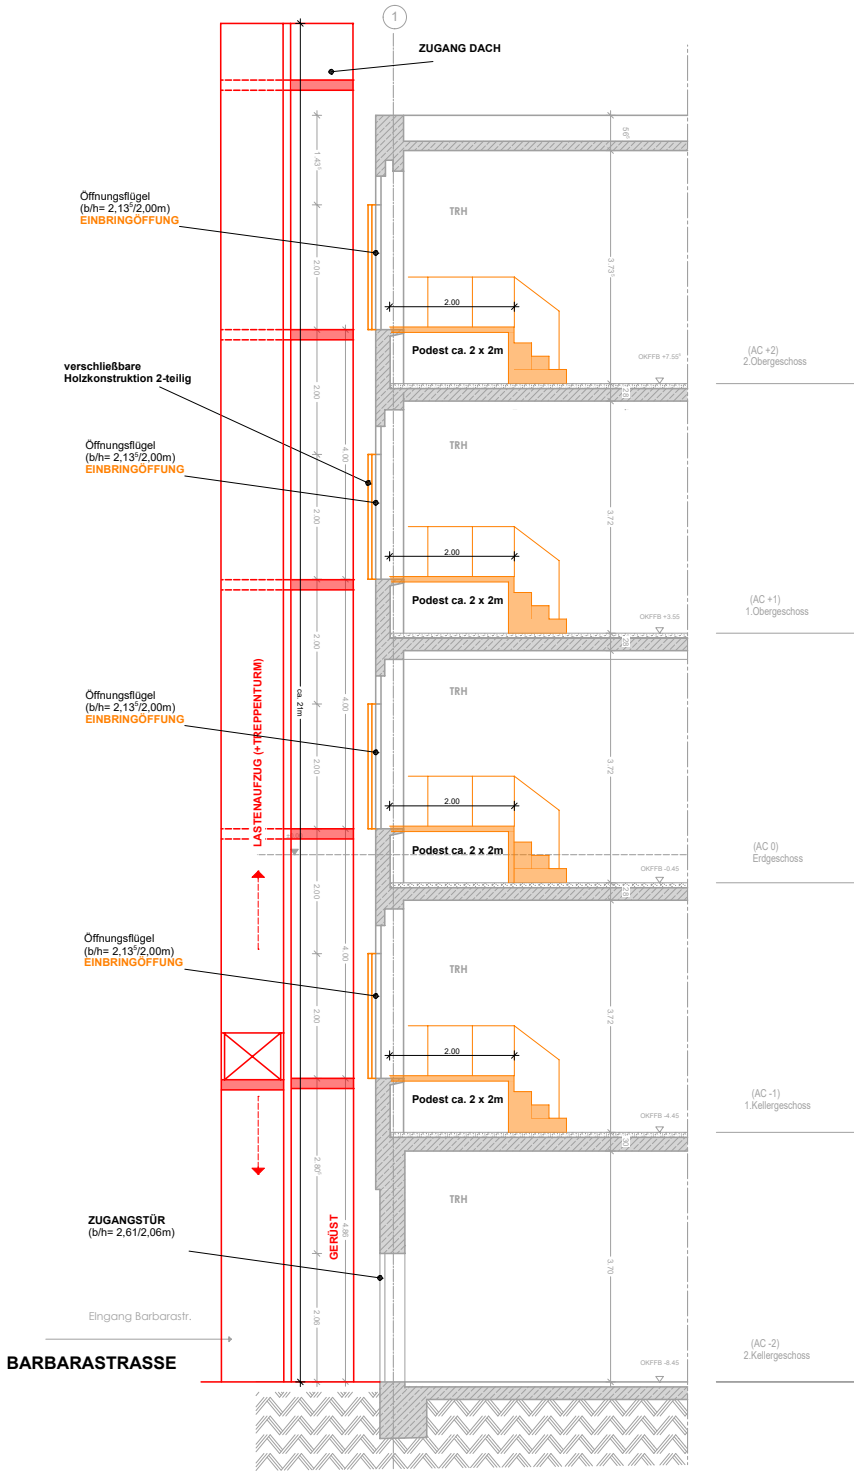


SCHNITT 1-1

ANSICHT WESTEN

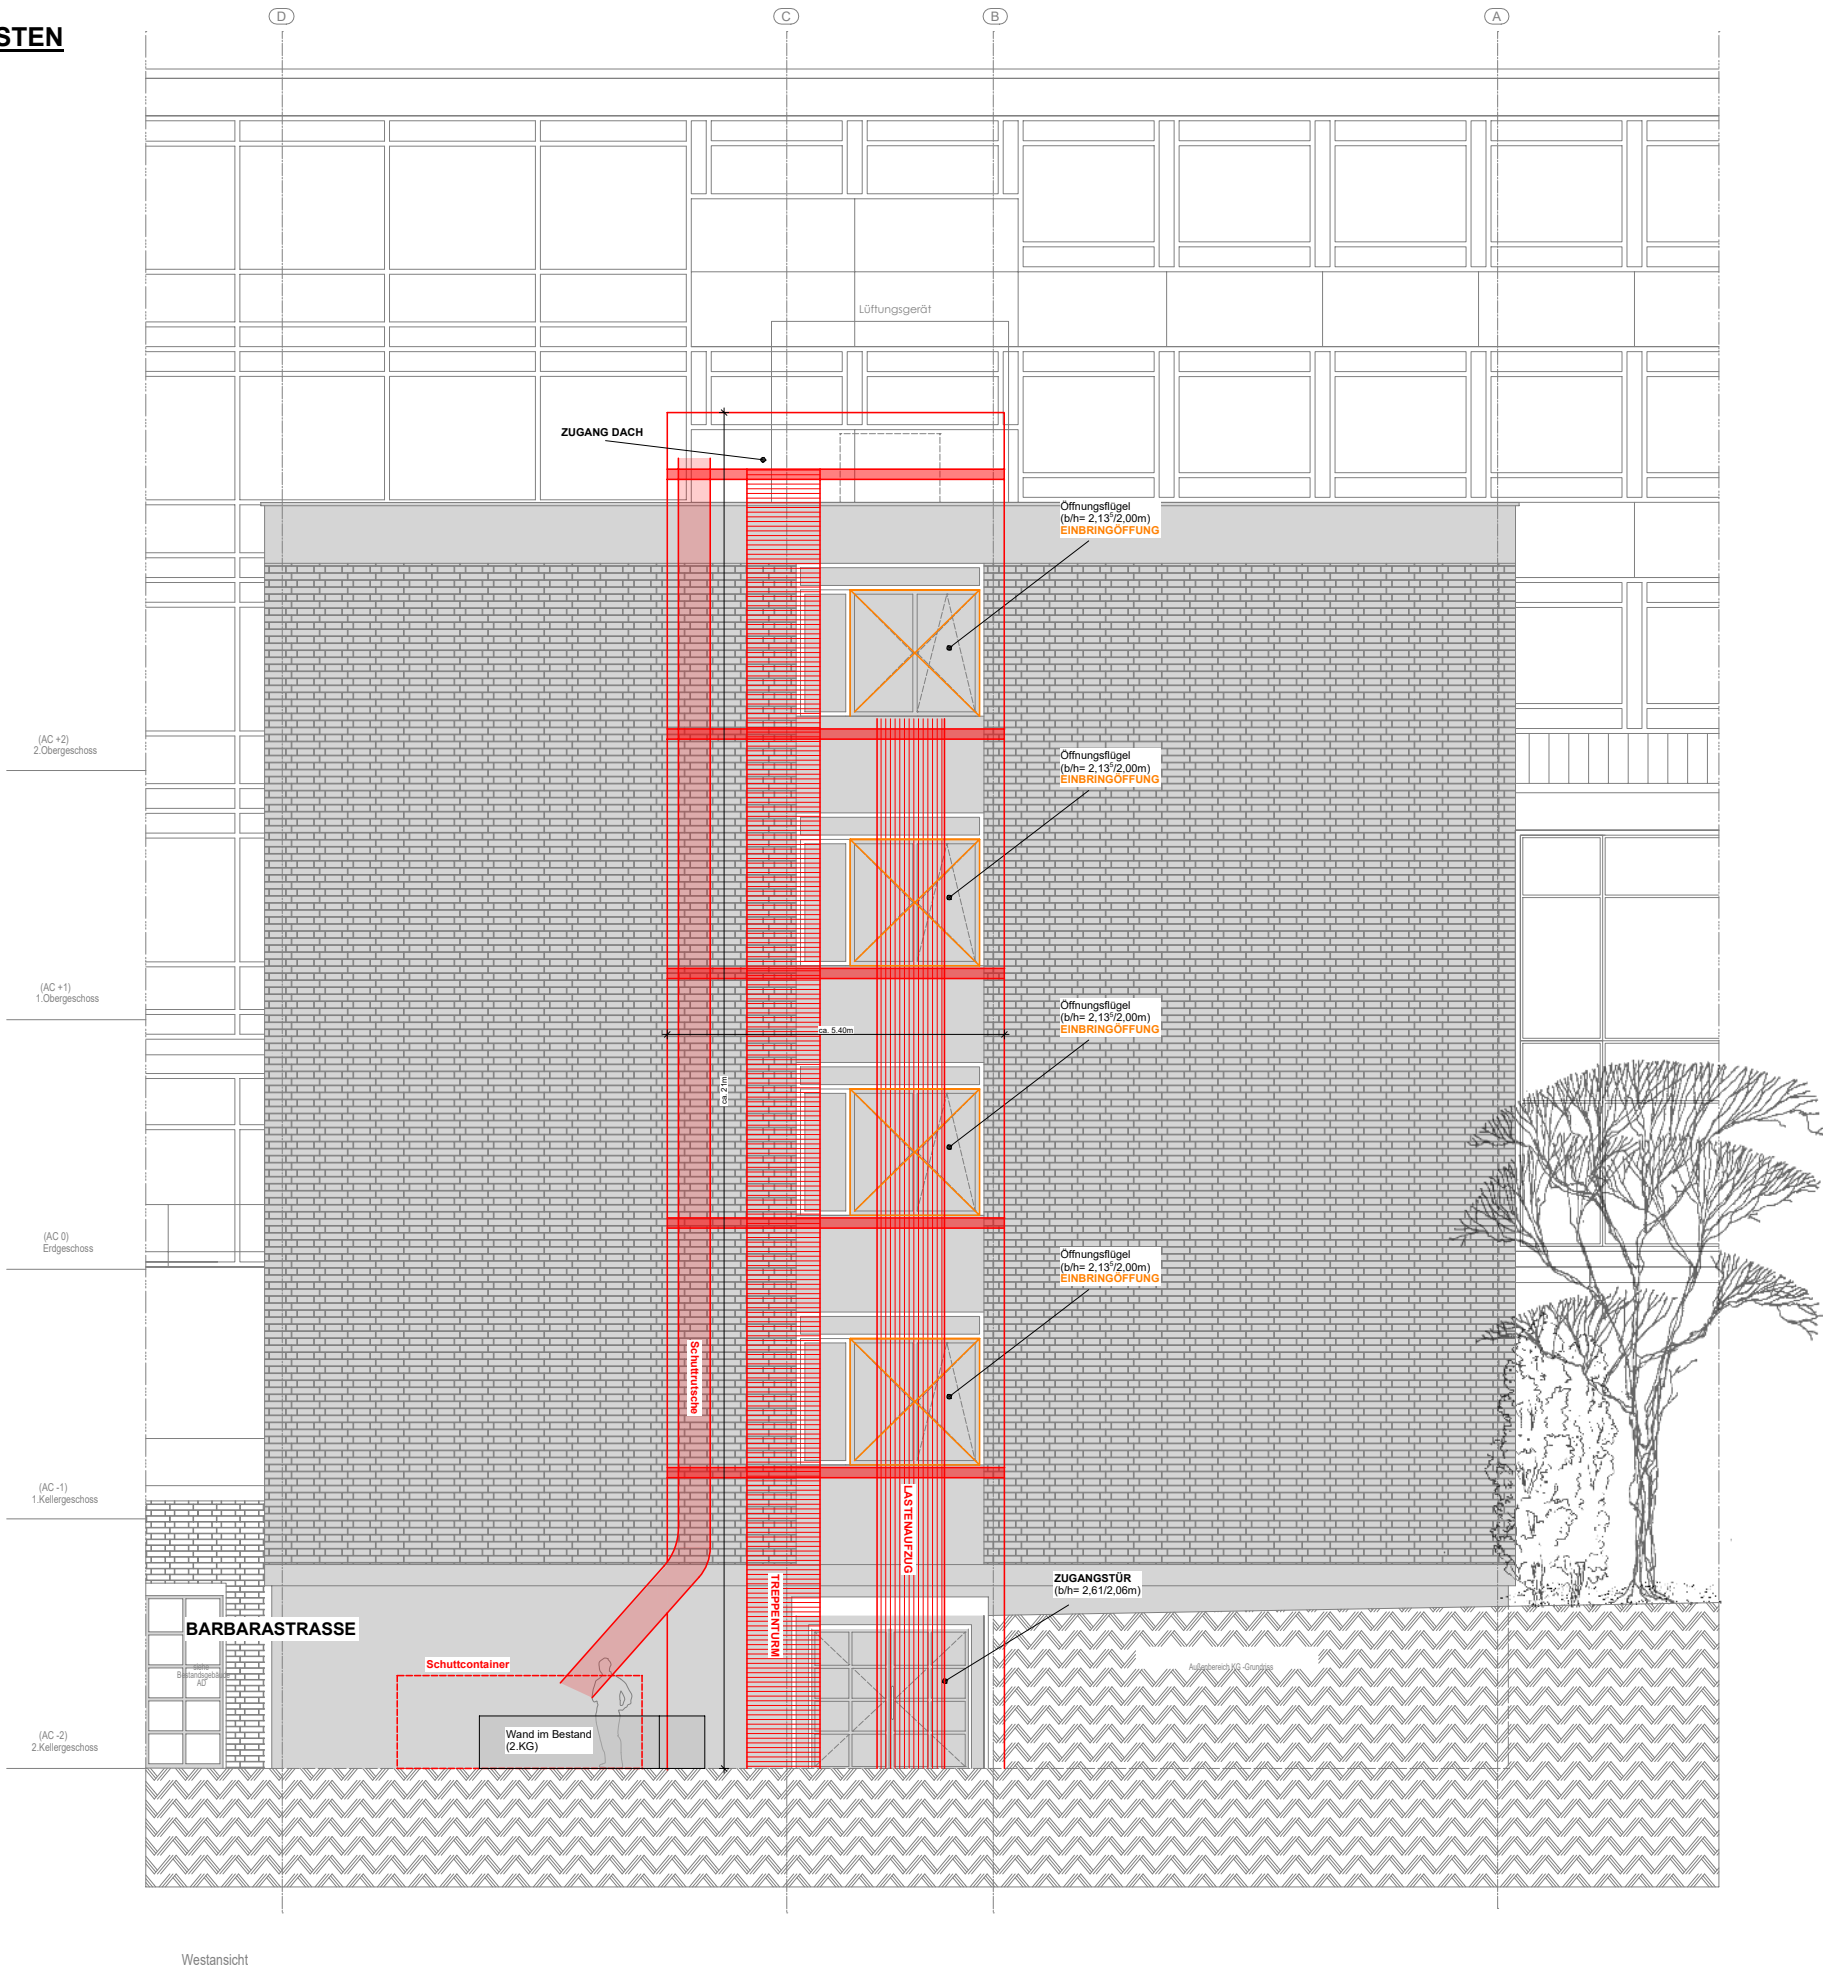


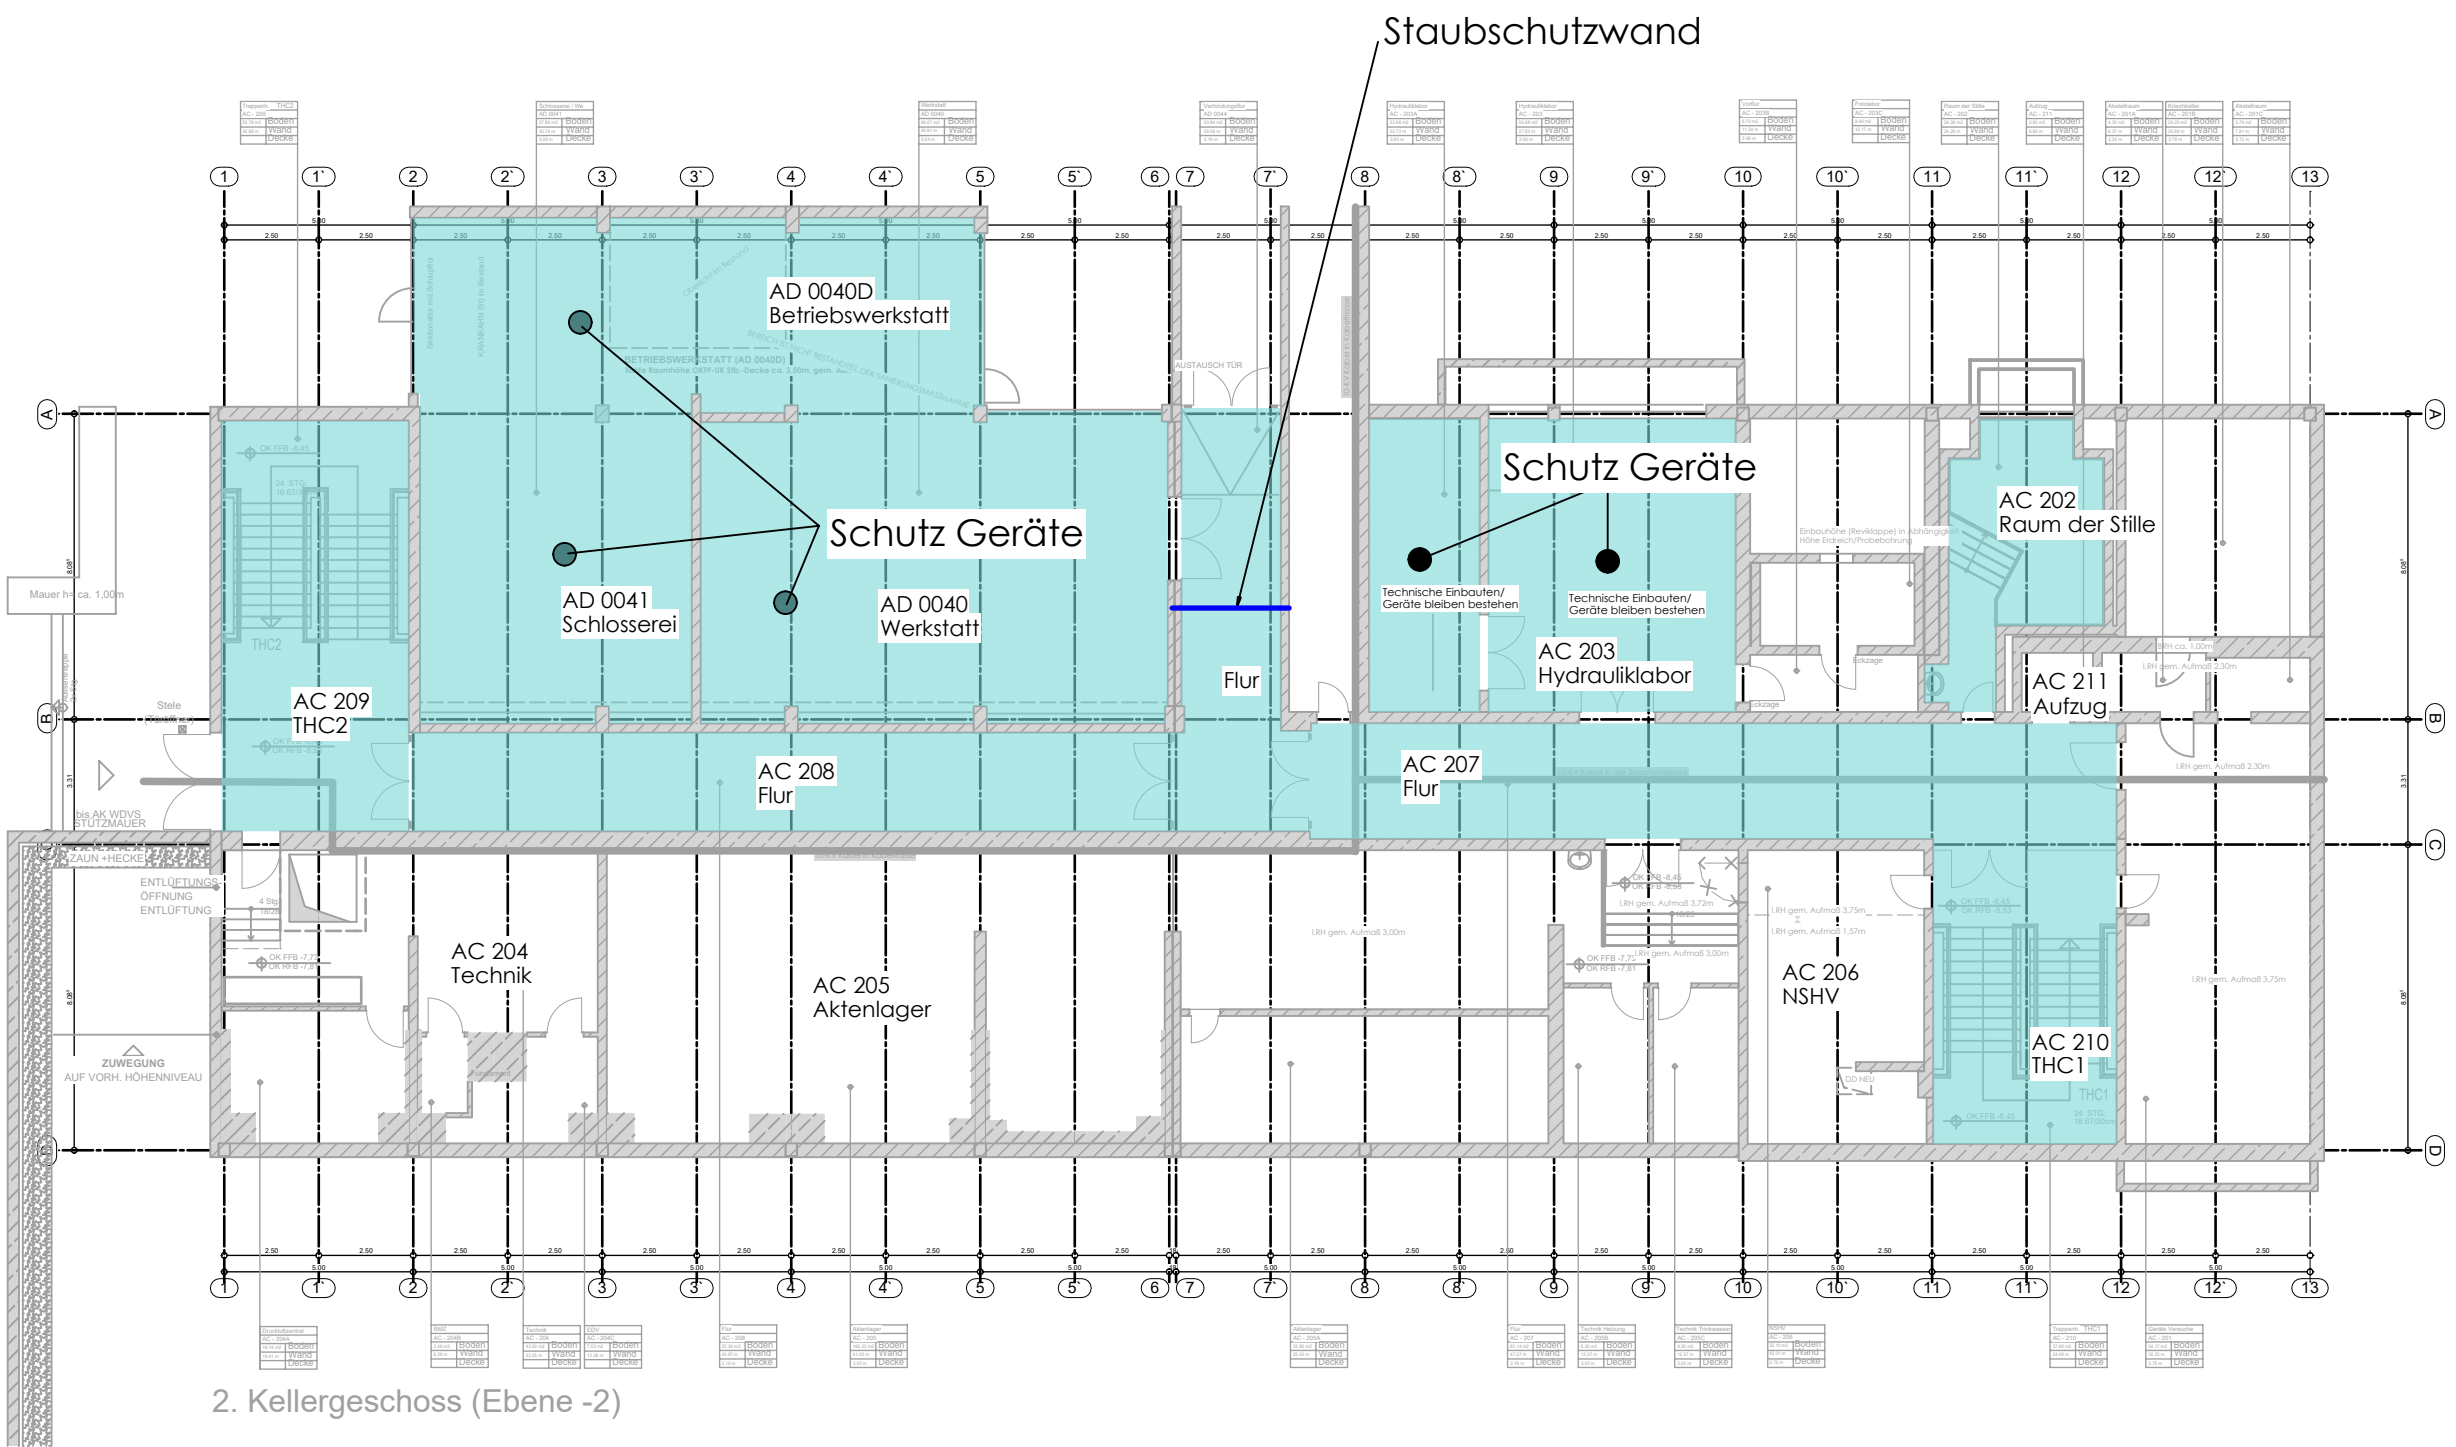


2. Kellergeschoss (Ebene -2)

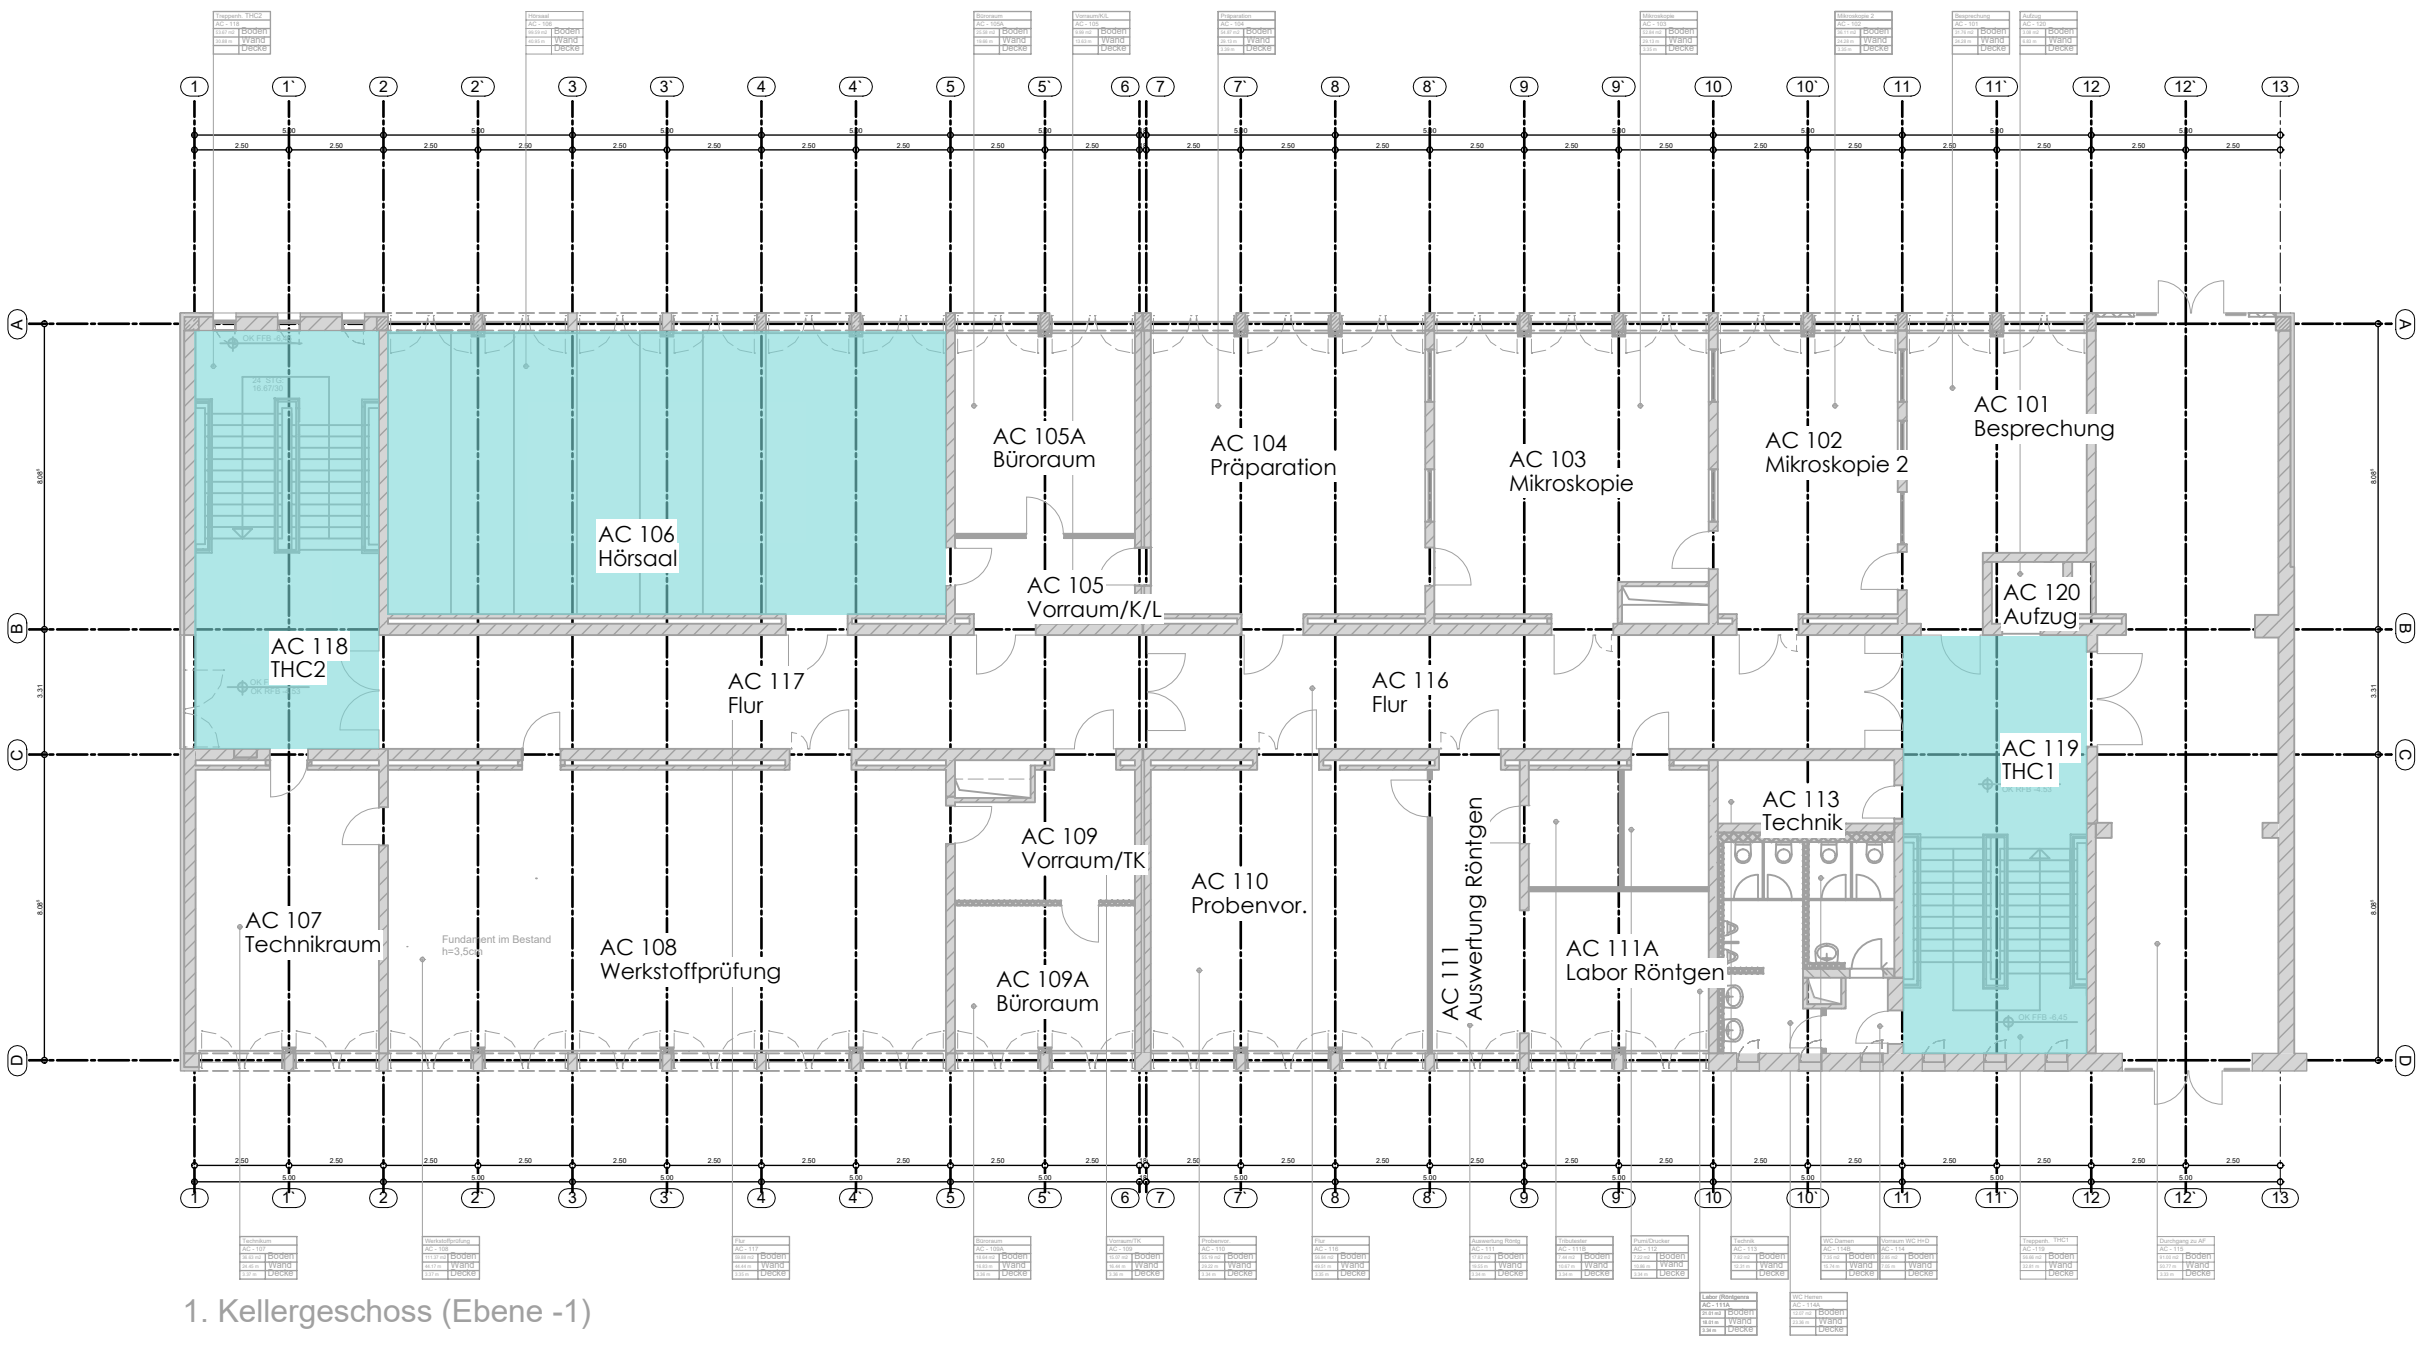


1. Kellergeschoss (Ebene -1)

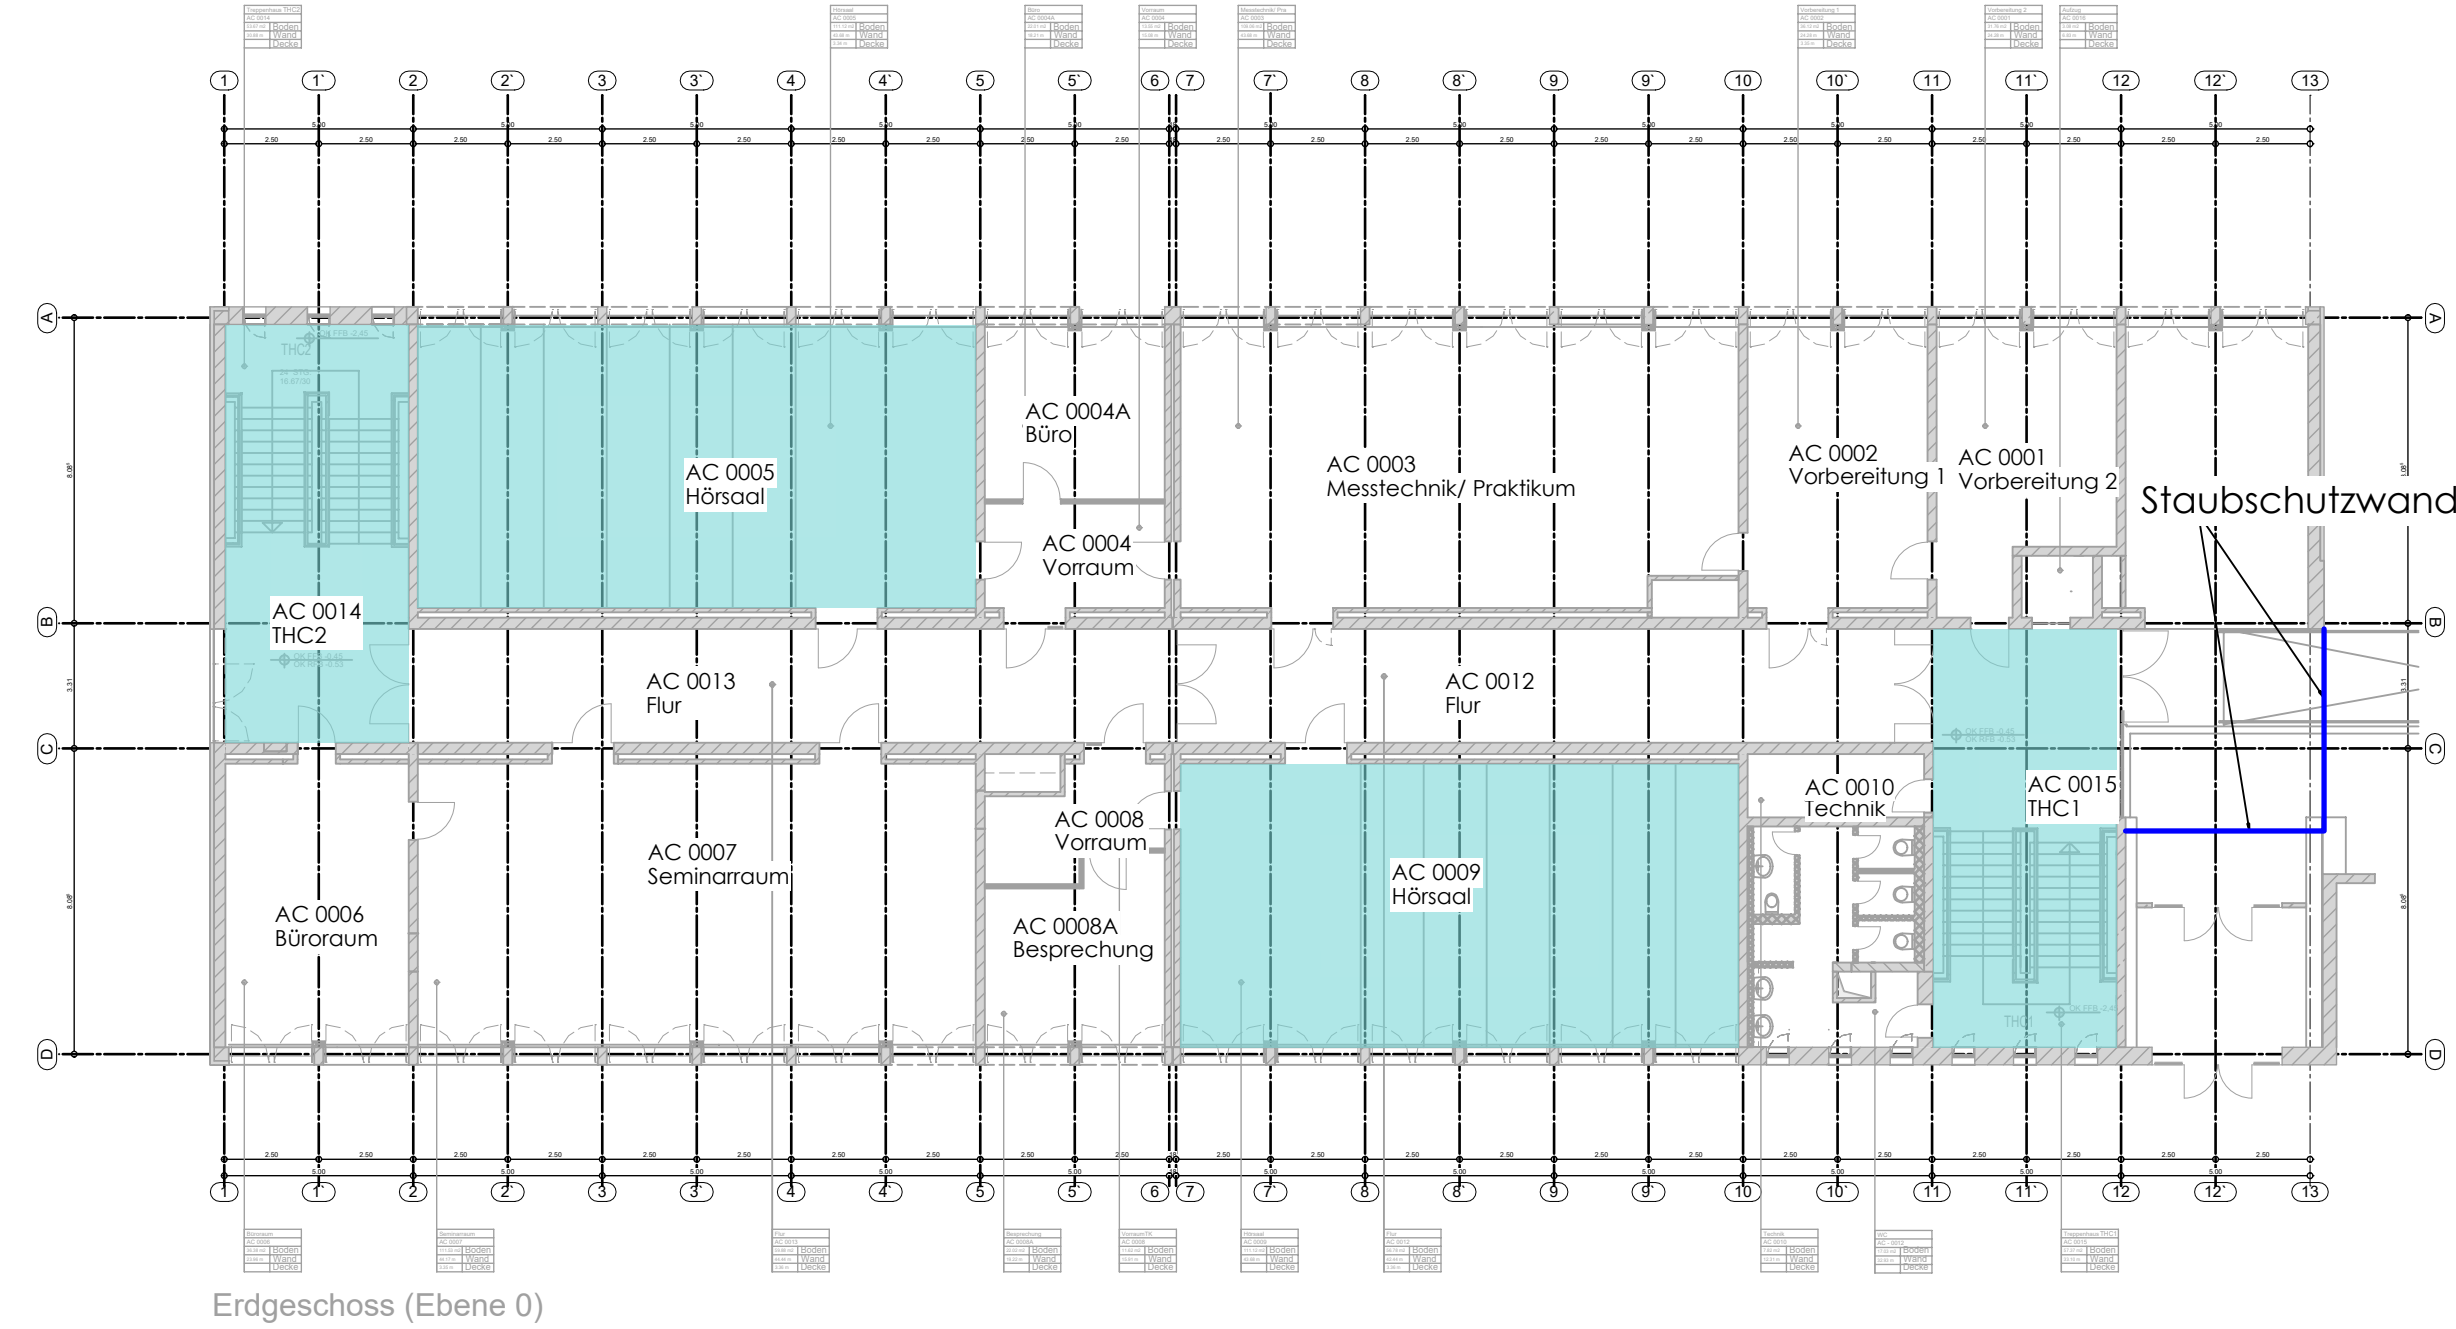

Erdgeschoss (Ebene 0)

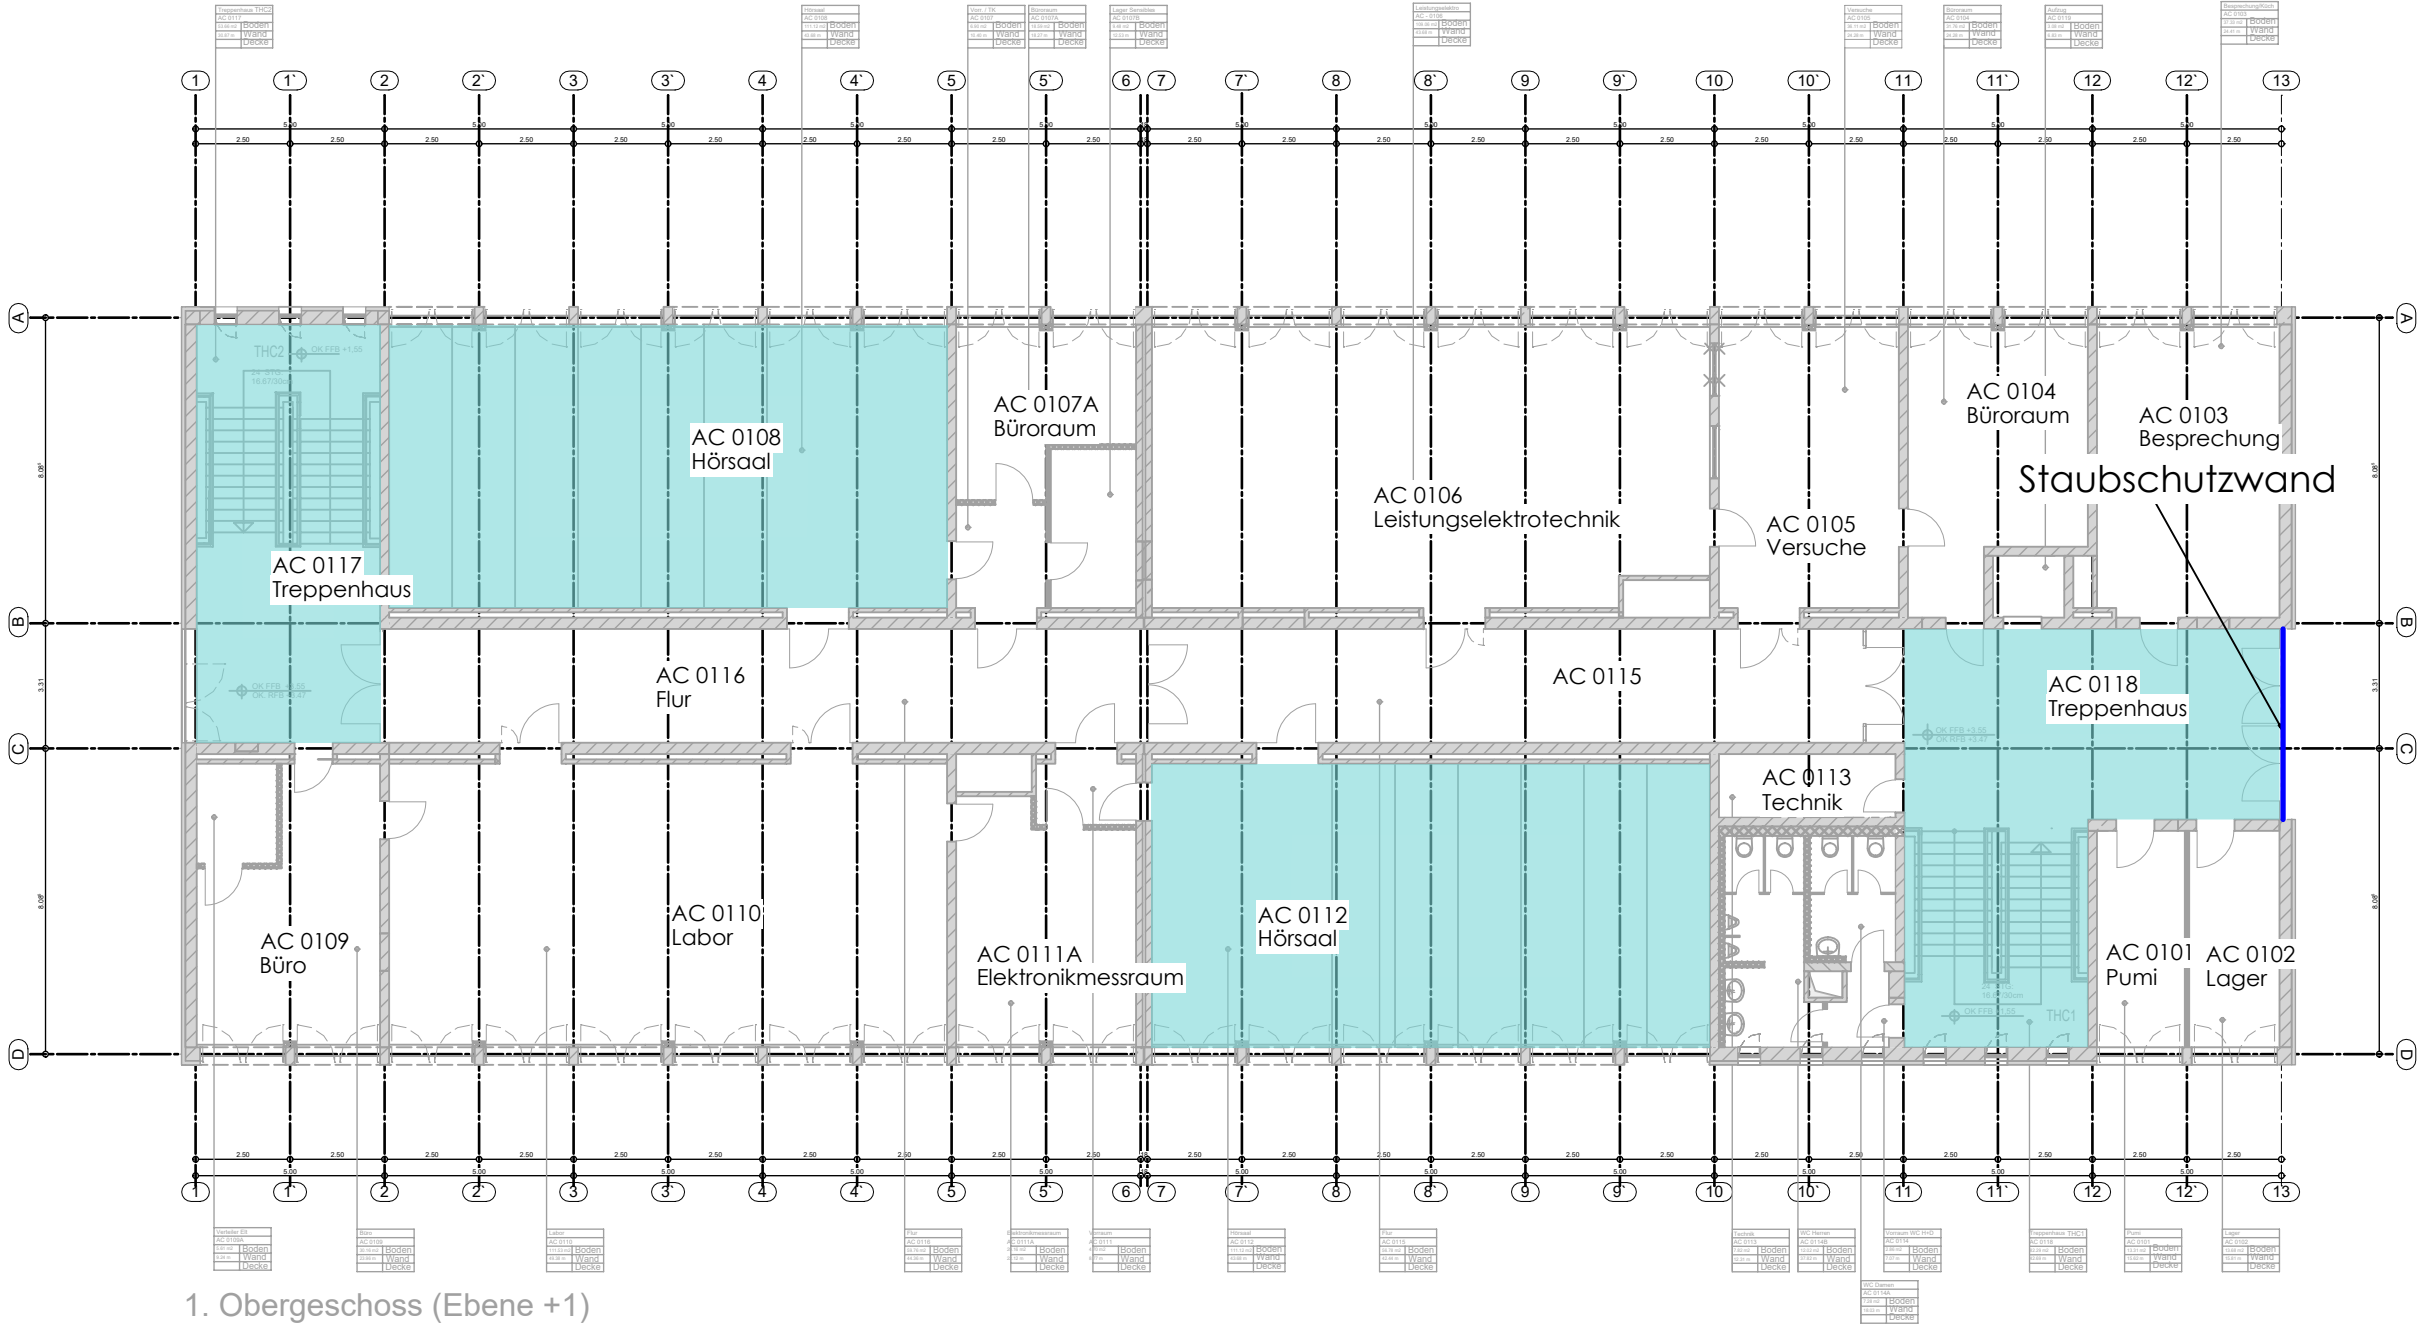

1. Obergeschoss (Ebene +1)

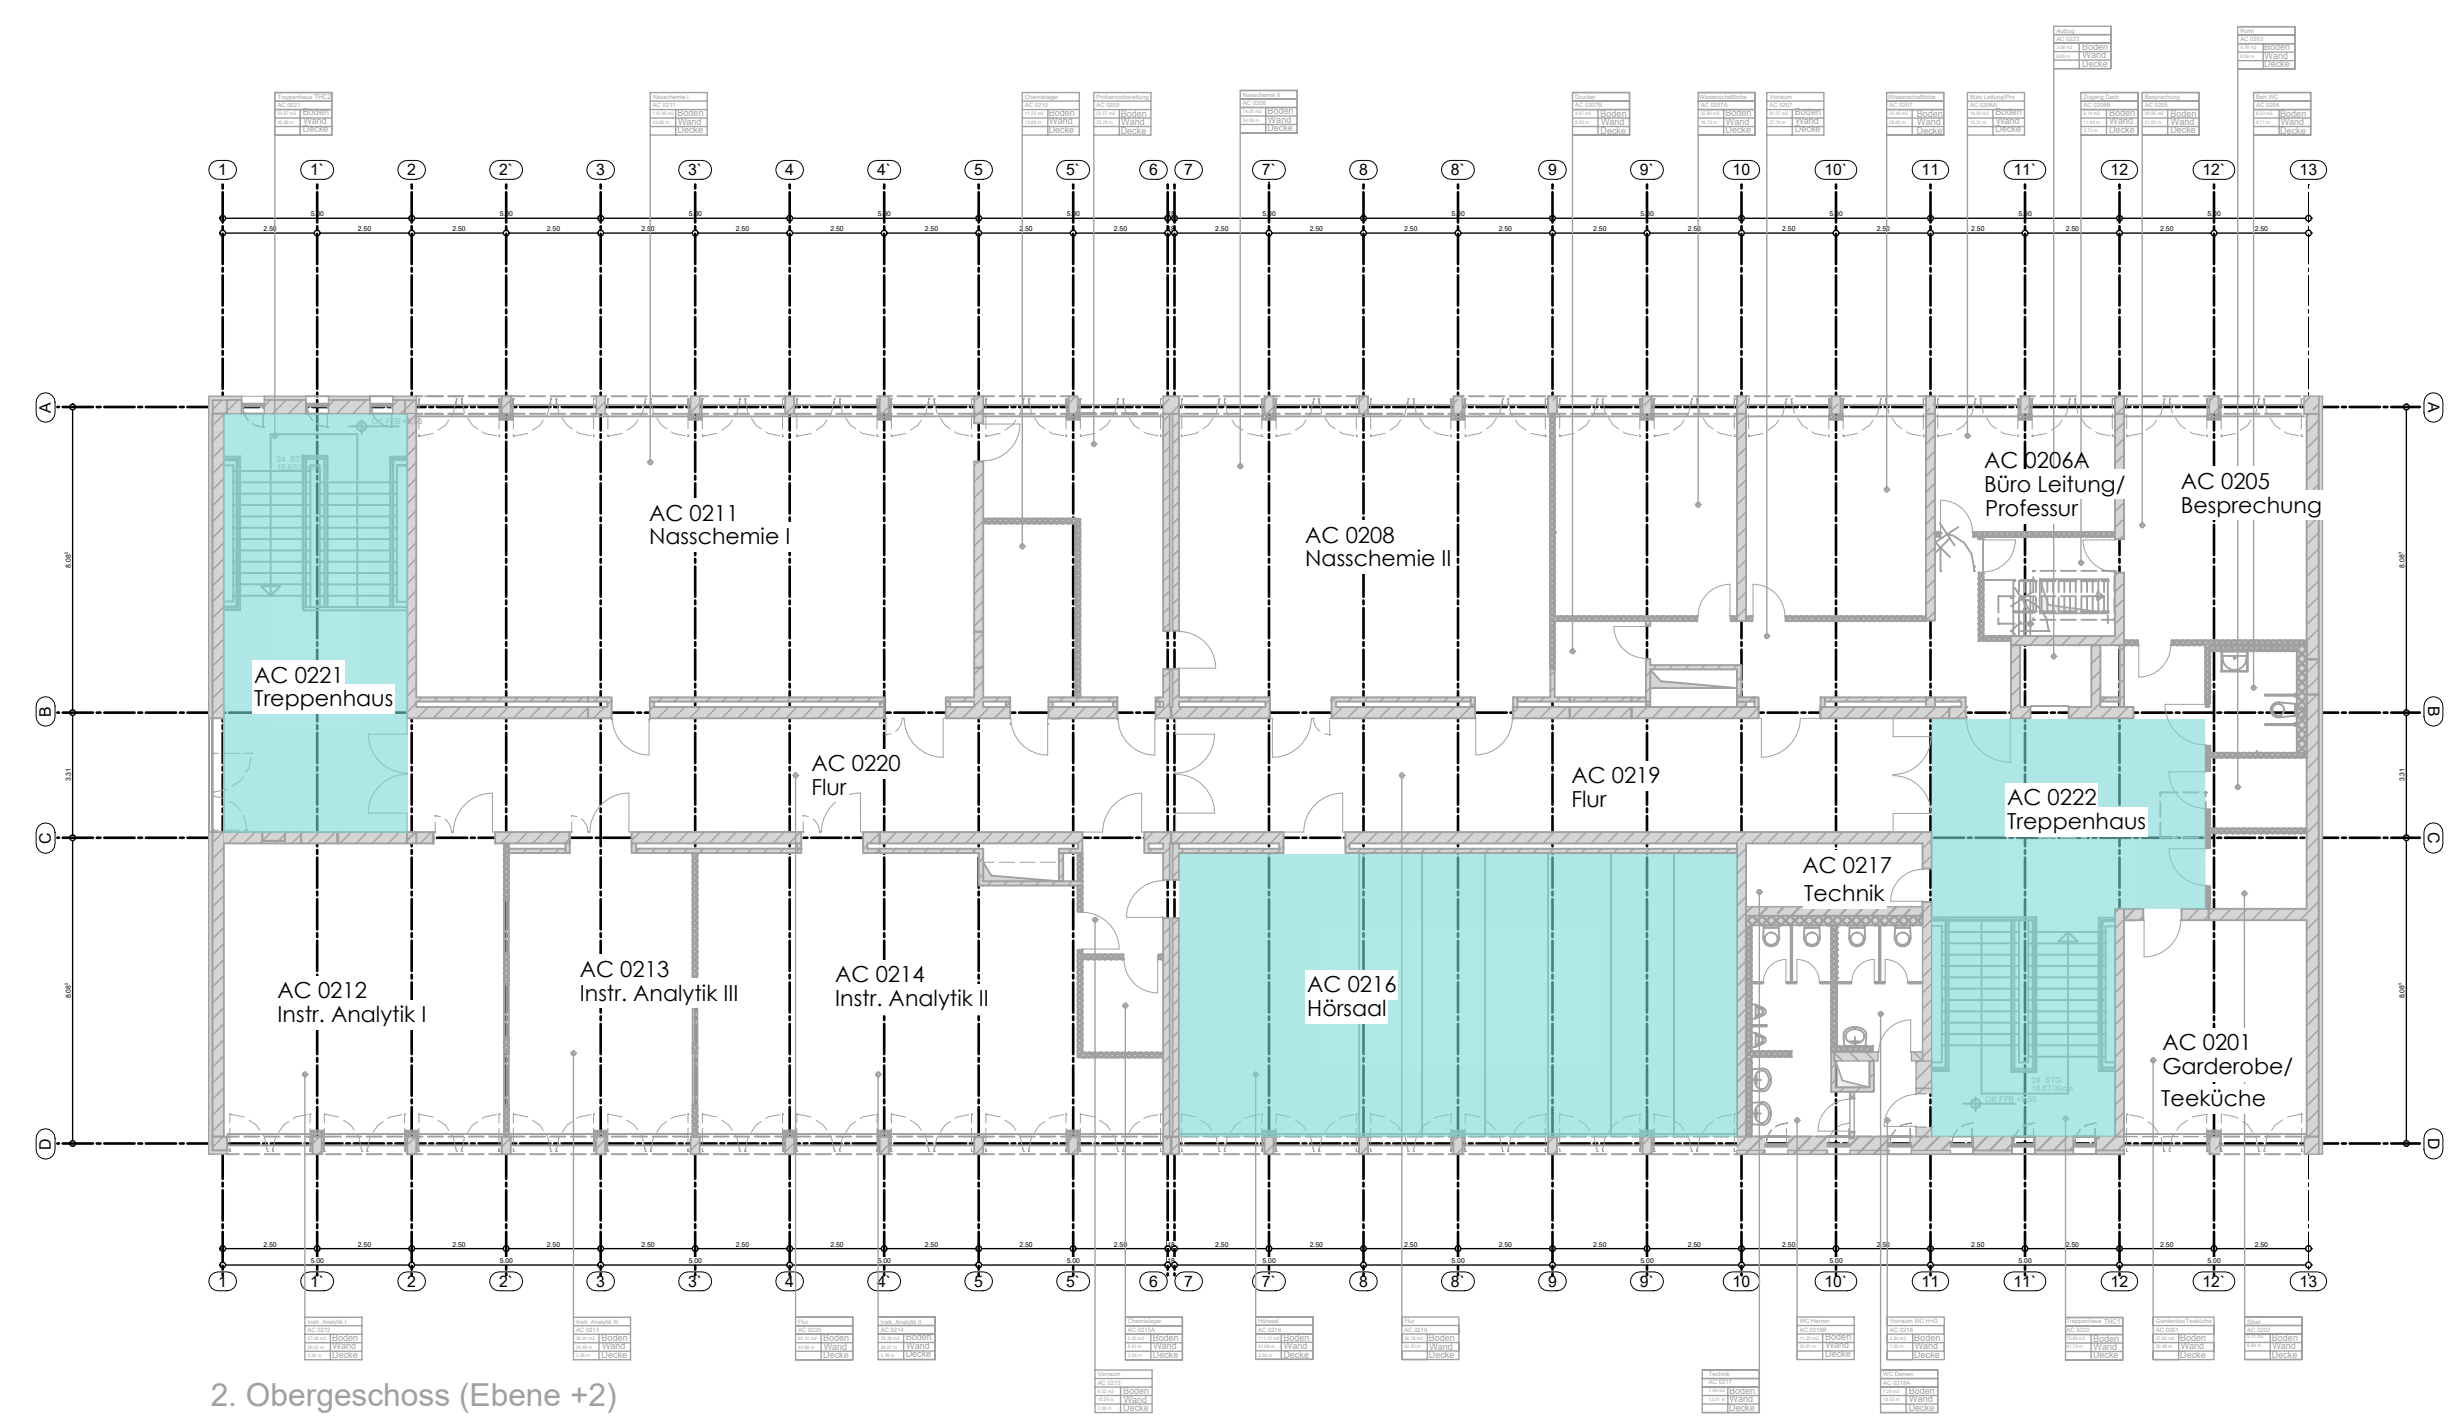


2. Obergeschoss (Ebene +2)

Legende:

- Bodenbelag schützen
- Staubschutzwand

DIE AUSFÜHRUNGSZEICHNUNG GILT NUR IN VERBINDUNG MIT DER ZULETZT GÜLTIGEN STATIK SOWIE DEN AUSFÜHRUNGSPLÄNEN DES TRAGWERKPLANERS UND DER FACHINGENIEURE. DEHNUNGSFUGEN SIND GEM. STATIK ZU ERSTELLEN !
DIE AUFLAGEN DER BAUGENEHMIGUNG SIND GENERELL ZU BEACHTEN !
BRANDSCHUTZ DER BAUTEILE GEM. AKTUELLEM NACHWEIS SOWIE EINTRAGUNG IN DEN PLANUNTERLAGEN !
WÄRMESCHUTZ GEM. GEPRÜFTEM ENERGIEEINSPARNACHWEIS UND DEN PLANUNTERLAGEN IST ZU BEACHTEN !
SCHALLSCHUTZ GEM. NACHWEIS BEACHTEN UND AUSFÜHREN !
SCHLITZE UND DURCHBRÜCHE SIND GEM. ANGABEN DER FACHINGENIEURE ZU ERSTELLEN.
ALLE HÖHENANGABEN BEZIEHEN SICH, WENN NICHT ANDERS ANGEGEBEN, AUF OKFF BZW. OK BRÜSTUNG BIS UK MW / BETON.
RAUMGRÖSSEN BEZIEHEN SICH AUF ROHBAUMAÄßE.
ALLE MÄßE SIND AM BAU UND IN DEN PLÄNEN VERANTWORTLICH ZU PRÜFEN, DEM ARCHITECTEN MITZUTEILEN UND MIT DIESEM ABZUSTIMMEN !
UNSTIMMKHEITEN SOWIE DIFFERENZEN ZWISCHEN VERSCHIEDENEN PLANUNTERLAGEN SIND DEM PLANVERFASSER ZU MELDEN !

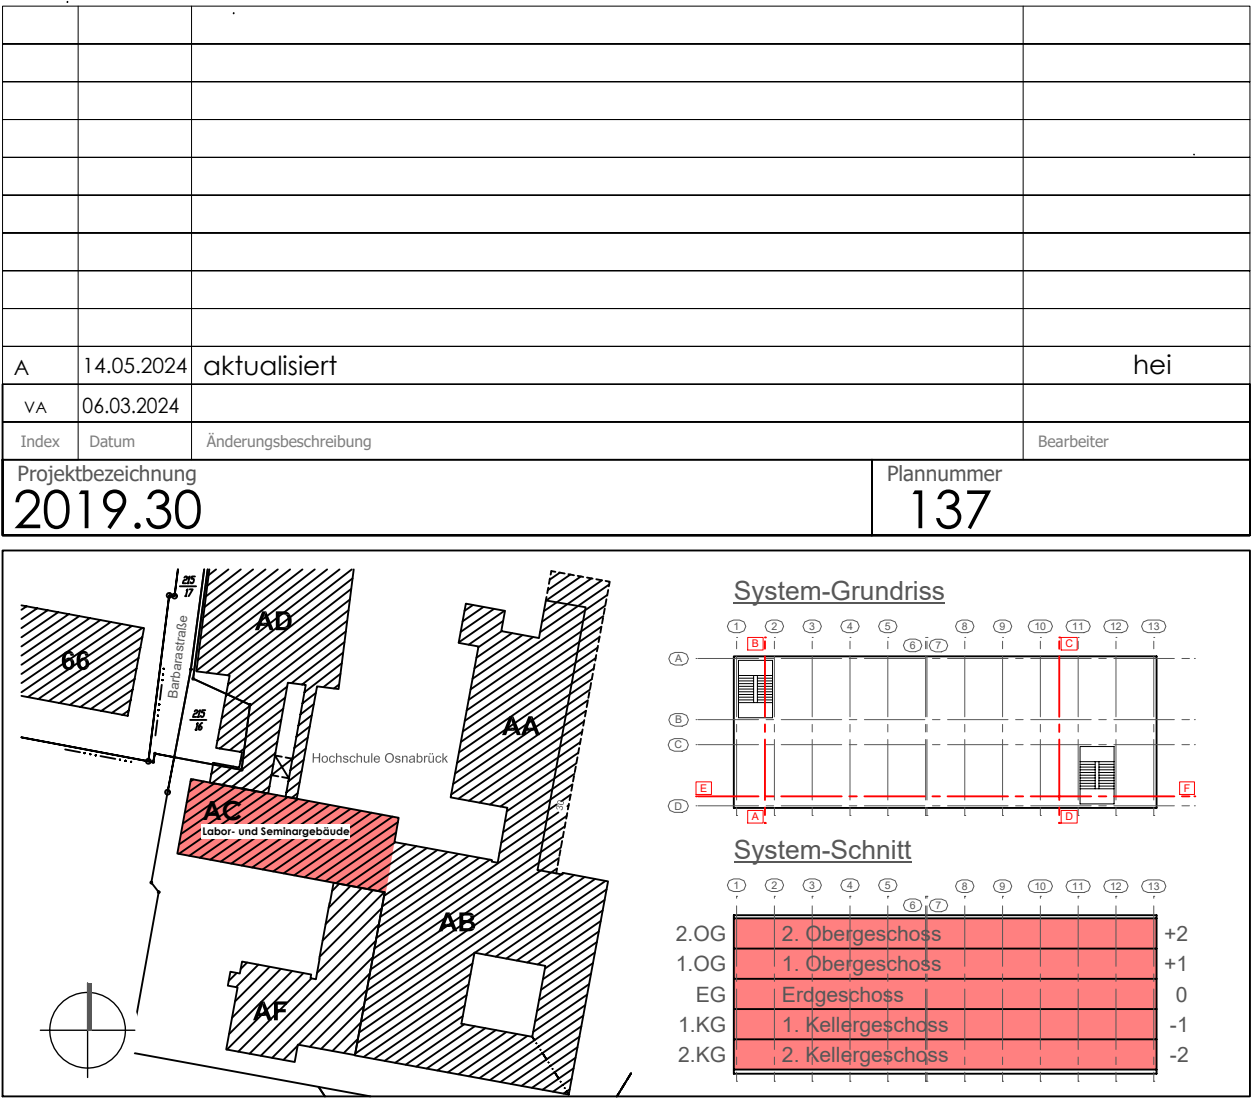

HOCHSCHULE OSNABRÜCK
UNIVERSITY OF APPLIED SCIENCES

Bauherr
Anschrift: Hochschule Osnabrück
GB Gebäude und Technik
Albrechtstraße 30
49076 Osnabrück
Kontakt: Ansprechpartner: Fr. Helmig
Telefon: +49 541-969-3392
Mobil: +49 173-9619368
E-Mail: b.helmig@hs-osnabrueck.de
Fax: +49 541-969-2905

Architekt
Anschrift: Kontakt: Ansprechpartner: :
Telefon: :
Mobil: :
E-Mail: :
Fax: :

Gebäude / Anlage
Standort: A - Albrechtstraße
Gebäude: Ebene
AC
Status: Ausführungsplanung
Gezeichnet: Architektur
Plantyp: Plantyp

Grundrisse Baustelleneinrichtung
Index: A

Dokument	Projekt	2019.30 HS OS Gebäude AC (Innensanierung Laborgebäude)
Erstellt durch: ig	Datensatz: F:\Projekte\Bau\2019.30 - HS OS - Gebäude AC\1_PlanLP.5	Datensatz: XREF
Geprüft von:	Datensatz: AC_AR_GR_A_2024_Baustelleneinrichtung	Datensatz: XREF
Genehmigt von:	Speicherdatum: 14.05.2024	Plattdatum: 14.05.2024
Verantwortliche Abt.:	Gespeichert von: hei	Gespeichert von: hei
Technische Referenz:	Ursprungsdatum: 06.03.2024	Erstelldatum: 06.03.2024

Format	Layout	Version	Z-Einheit	Plottmaßstab
Maßstab: 1:200	Projektorientiert 594.00 x 841.00 mm Plotstil:	Allplan 2024 Seiteneinrichtung	m	1:1
	Ausgabe: DWG zu PDF			