



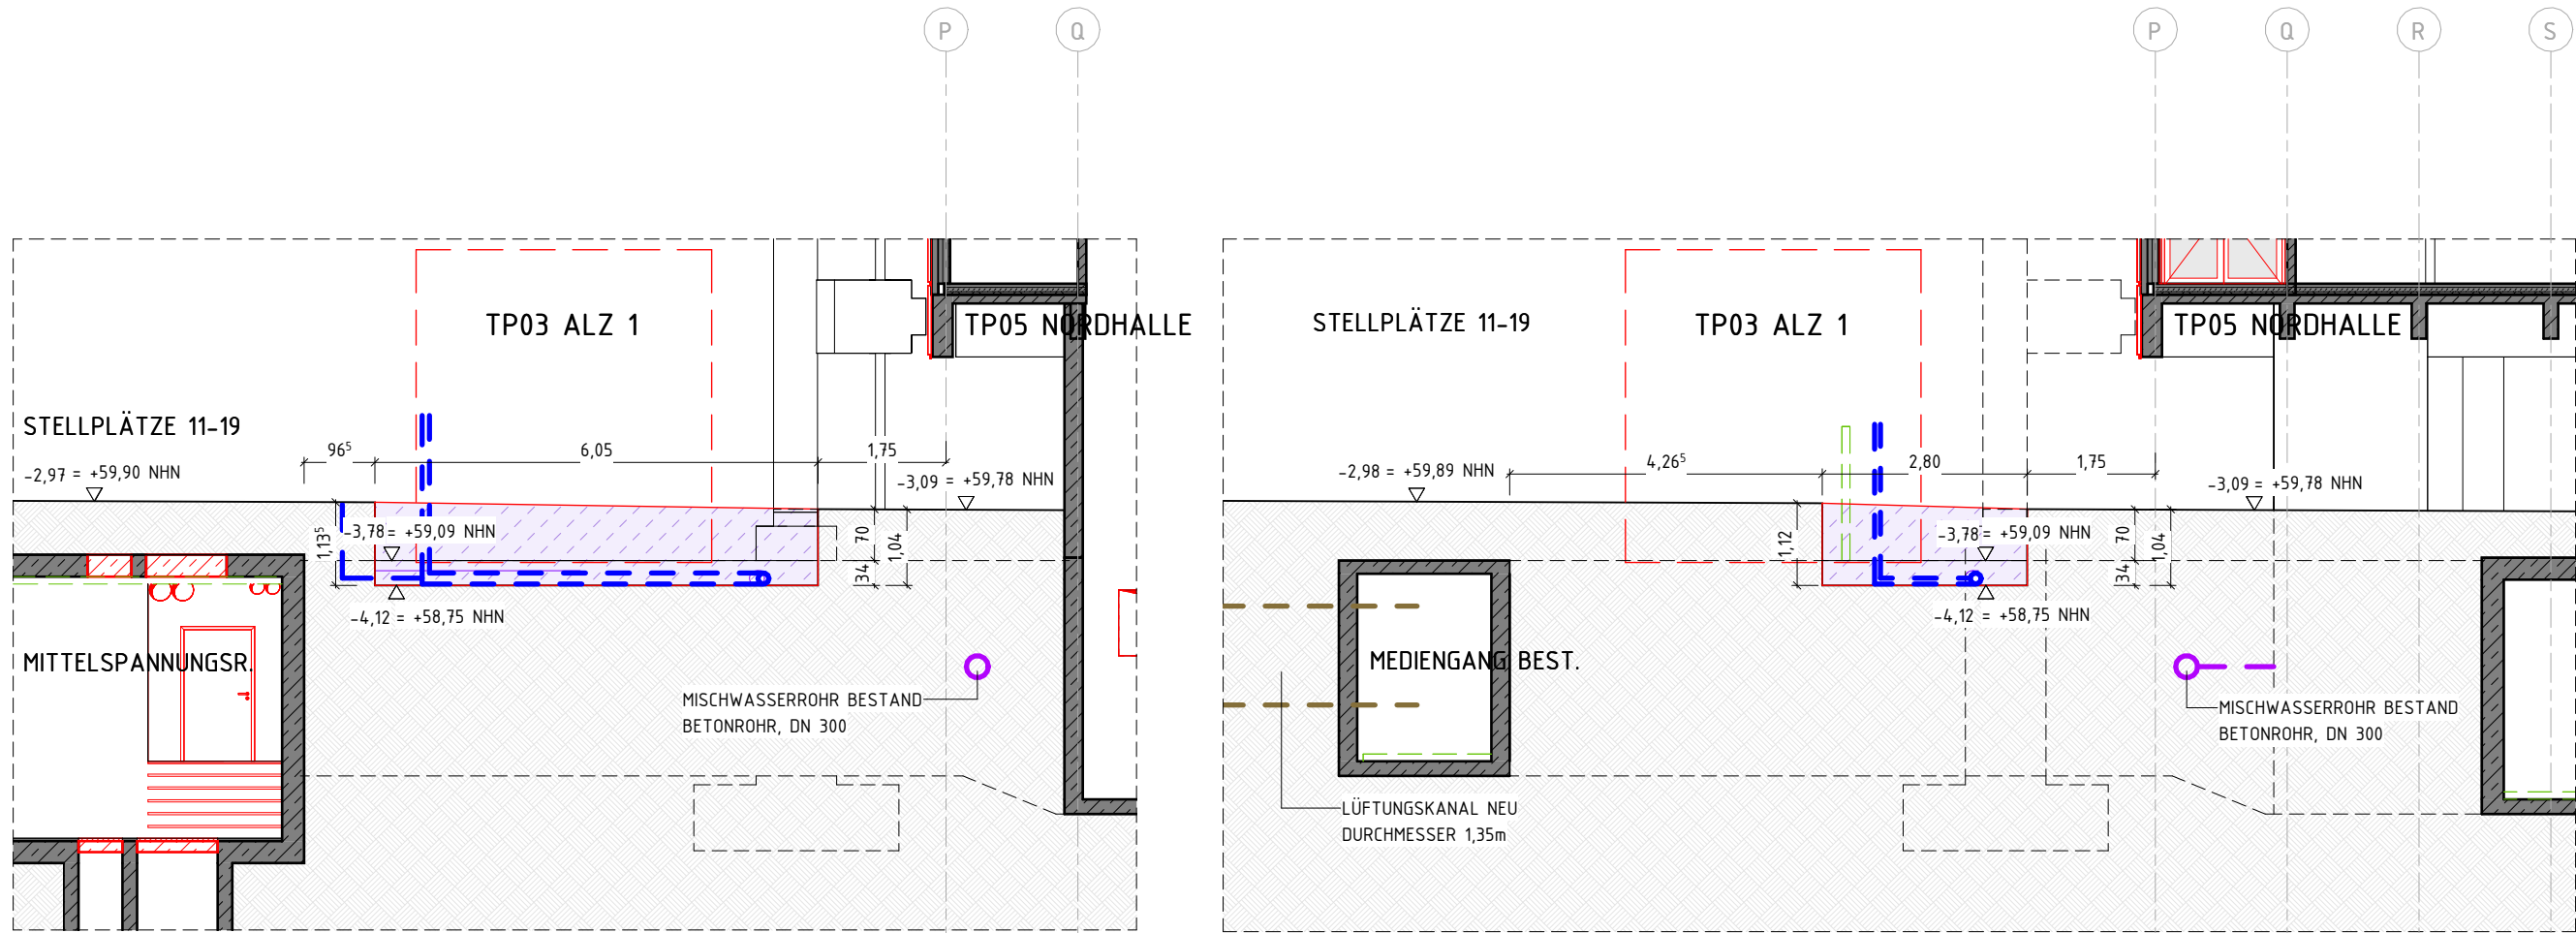


MED TP03 - PHASE 2 SC 1
M 1 : 100


MED TP03 - PHASE 2 SC 2
M 1 : 100

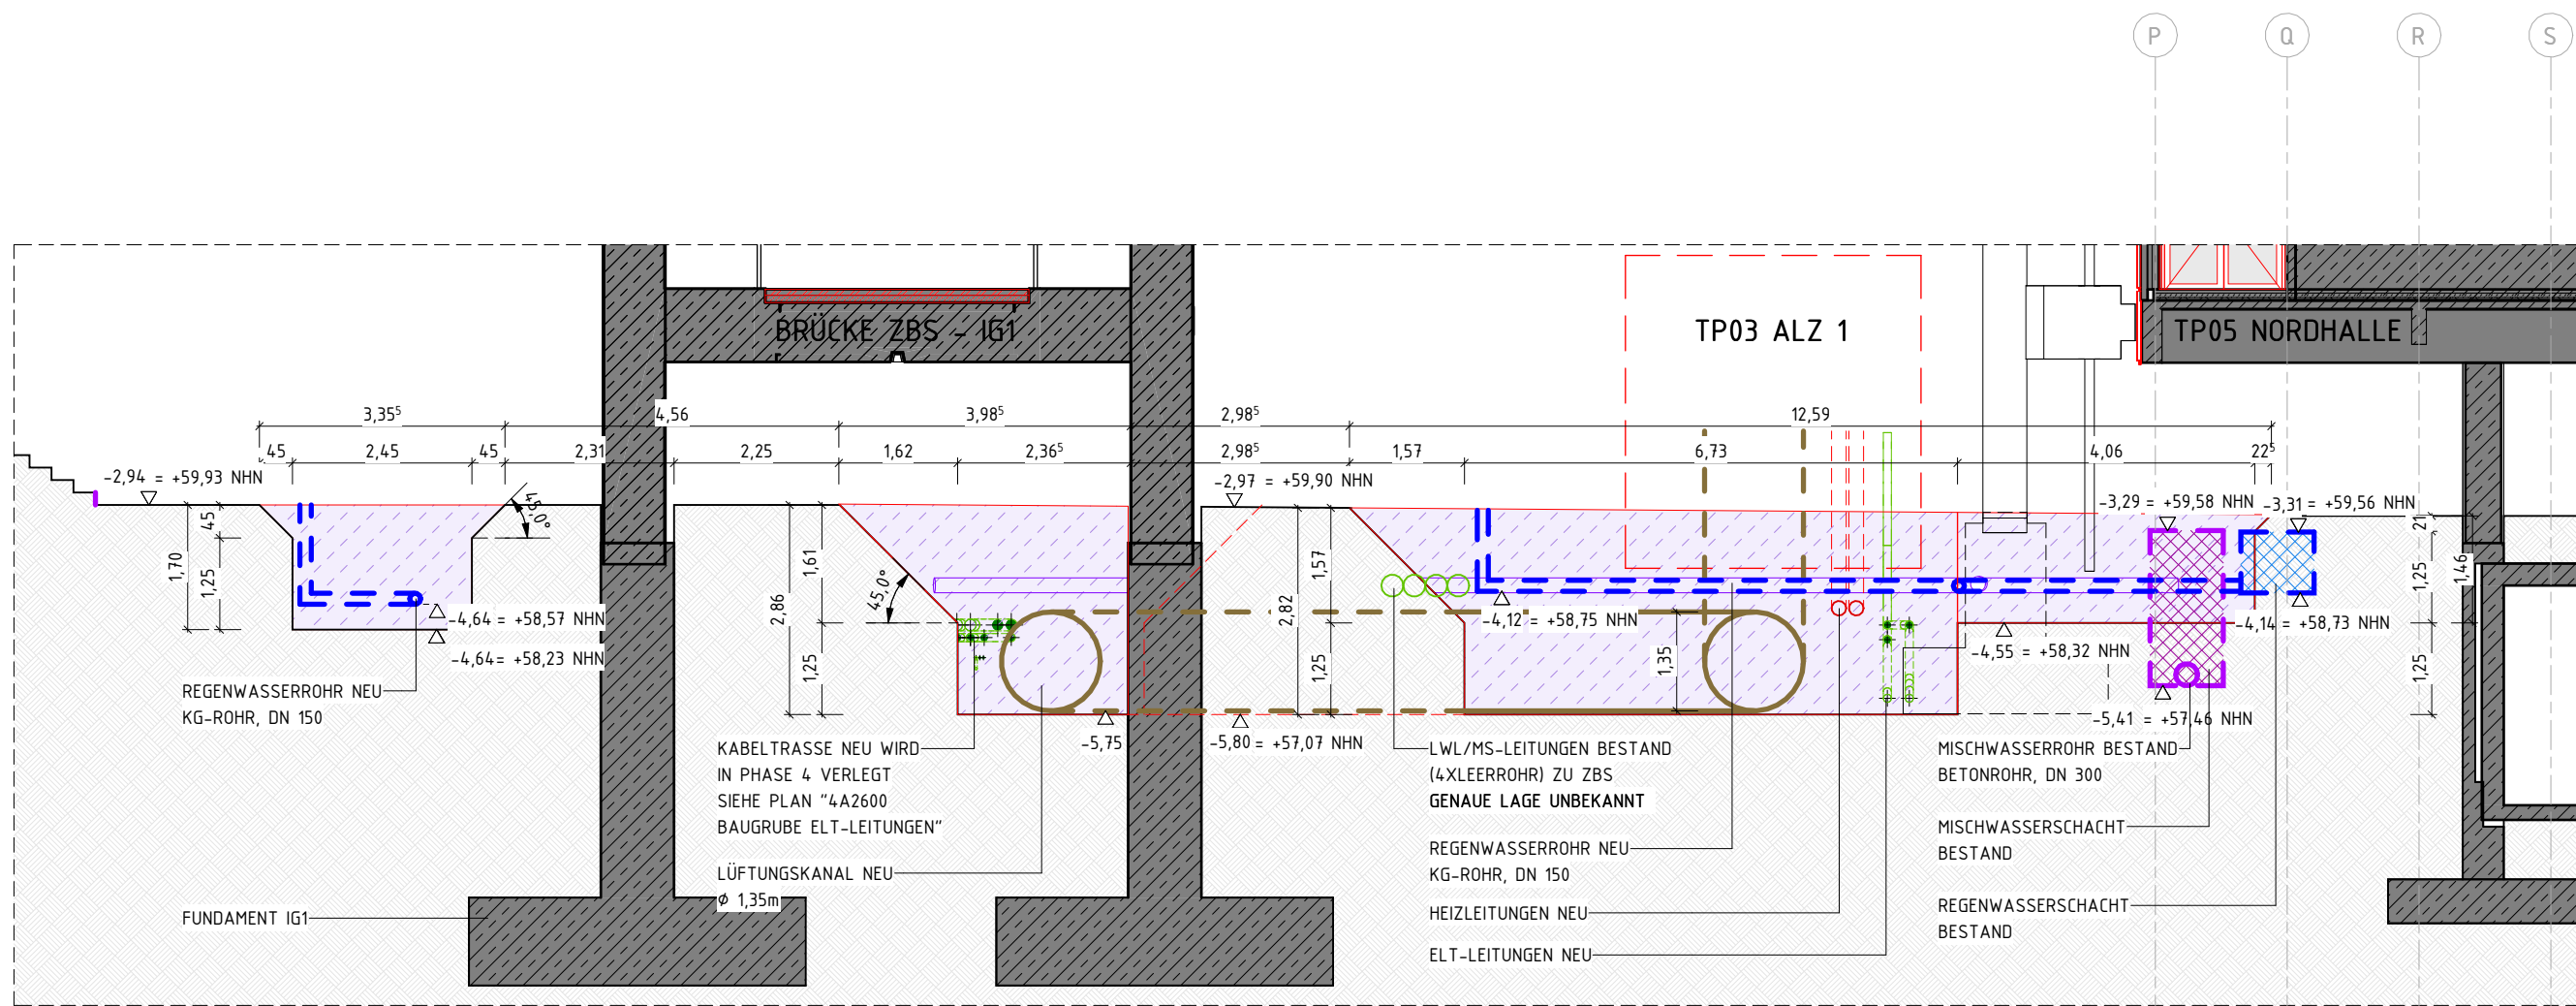


MED TP03 - PHASE 2 SC 3
M 1 : 100

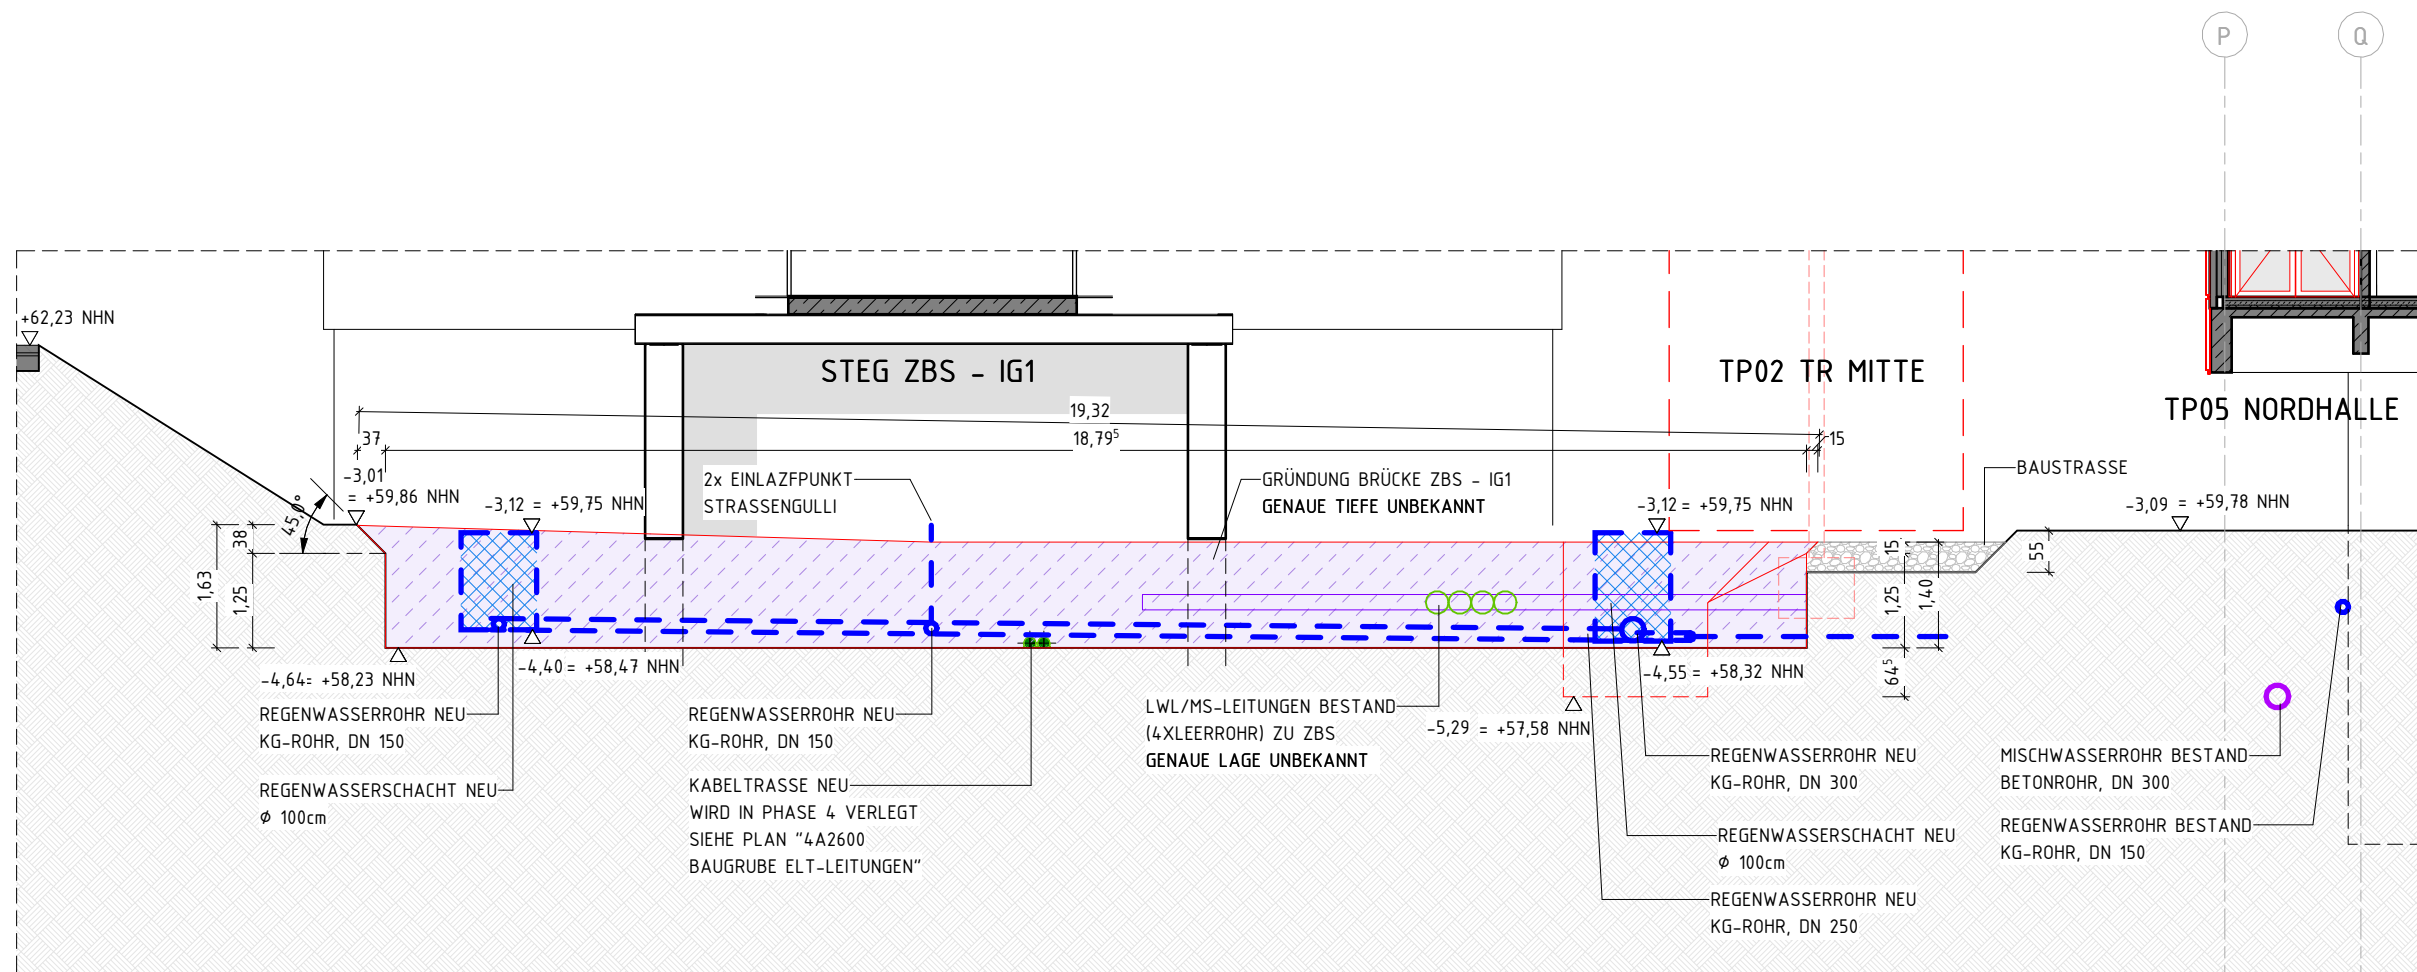

MED TP03 - PHASE 2 SC 4
M 1 : 100

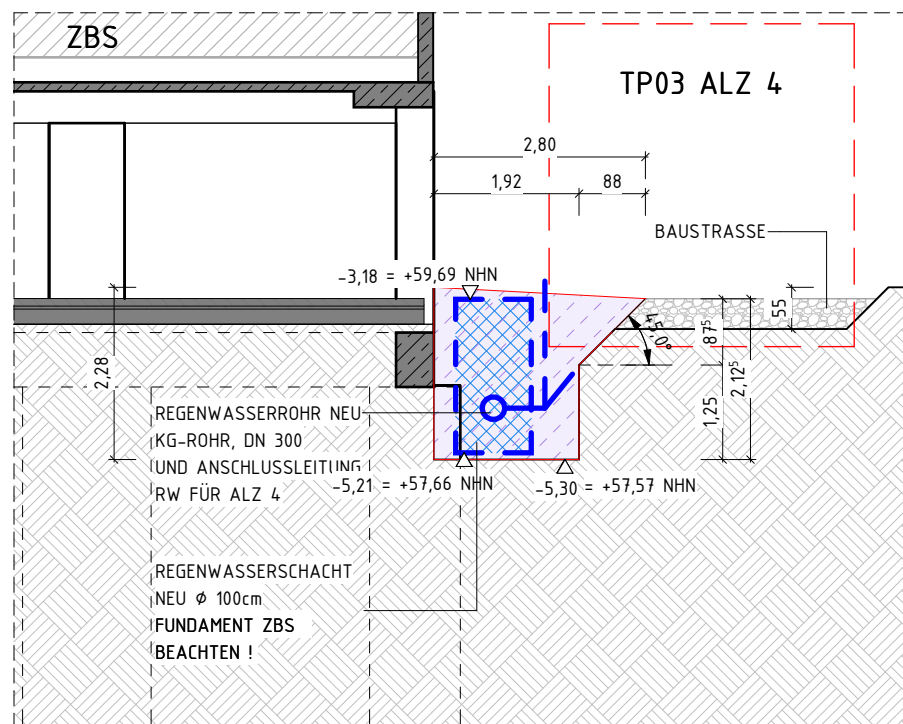


MED TP03 - PHASE 2 SC 5
M 1 : 100

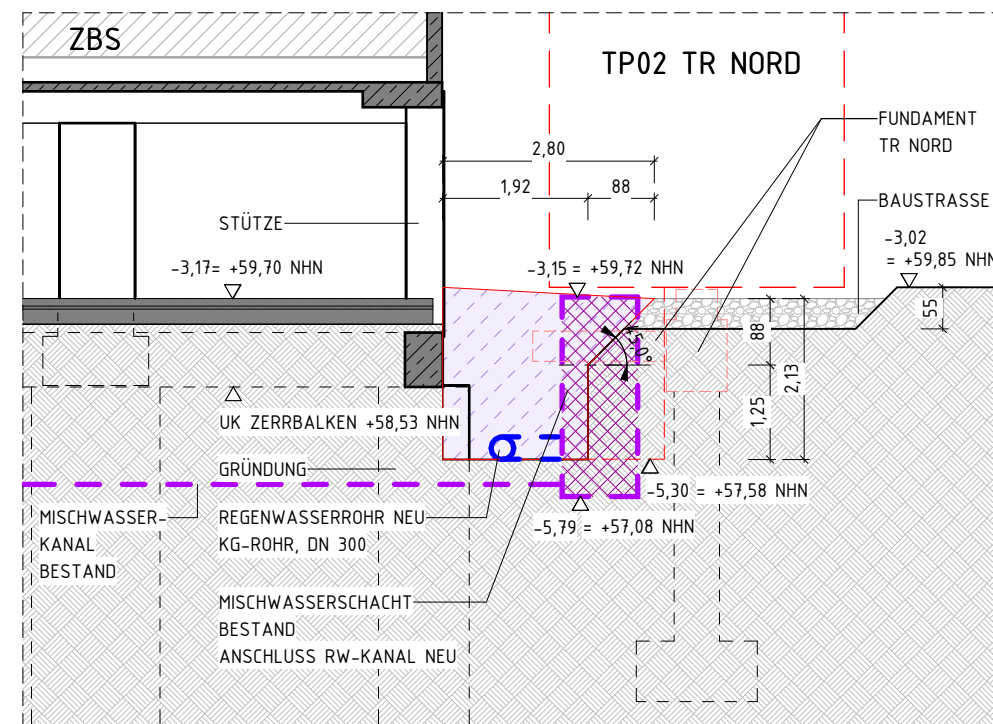

MED TP03 - PHASE 2 SC 6
M 1 : 100

LEGENDE	
	MAUERWERK
	STAHLBETON
	UNBEWEHRTER BETON
	TROCKENBAU
	DÄMMUNG, WEICH
	DÄMMUNG, HART
	ERDREICH
	BESTAND / NEU / ABBRUCH
	UK
	OK
	FF
	RD
	(FH) BAUTEIL (HOCH-) FEUERHEMMENT
	(FB) BAUTEIL (HOCH-) FEUERBESTÄNDIG
	(BW) BRANDWAND
	(BABW) BAUTEIL IN BAUART EINER BRANDWAND
	T-RD RAUCHDICHT- UND SELBSTSCHLIEßENDE TÜR
	T-DS DICHTSCHLIEßENDE TÜR
	T-DSS DICHT- UND SELBSTSCHLIEßENDE TÜR

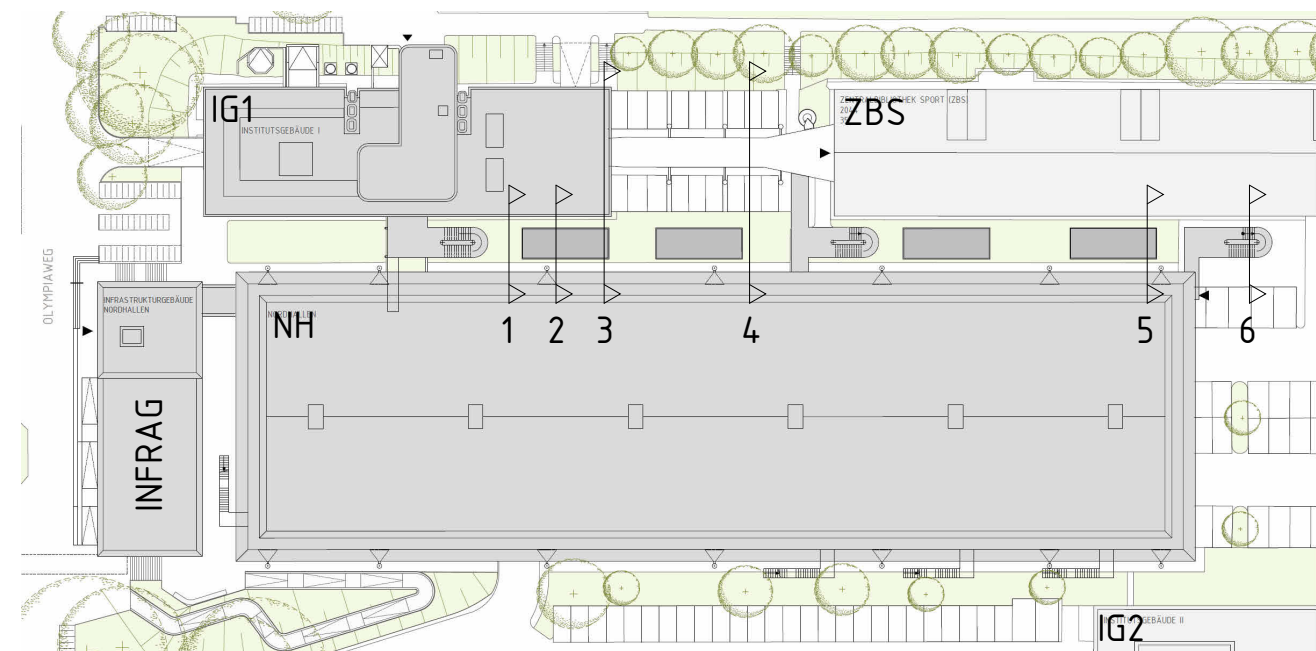

PHASE 2

DAZUGEHÖRIGEN PLAN BEACHTEN:
"3A2820 GRUNDRISS BAUGURBENPLANUNG - PHASE 2
MEDLENLEITUNGEN CAMPUS (HKLS, ELT)"

Datum:	Bearbeiter(in):	geprüft:	Vermerk:	Index:	



±0.00 = 62.87 NHN

Bau- und Liegenschaftsbetrieb NRW

Bauherr(in):
Bau- und Liegenschaftsbetrieb NRW

Nutzer / Mieter(in):
Deutsche Sporthochschule Köln

Bau- und Liegenschaftsbetrieb NRW

Domstraße 55-73
D - 50668 Köln
Telefon: +49 221 35660-0
Telefax: +49 221 35660-999
E-Mail: k.poststelle@blb.nrw.de
Internet: www.blb.nrw.de

Projekt: 15-12-2044-09-001	Modernisierung und Sanierung IG I - 2.0
SAP-Projekt-Nummer Wirtschaftseinheit / Liegenschaft: WE2044	Projektbezeichnung Kernbereich am Sportpark Müngersdorf 6
Wirtschaftseinheitsnummer Objekt / Bauwerk / Gebäude: GE0025	Wirtschaftseinheits- / Liegenschaftsbezeichnung
Objekt-/Bauwerks-/Gebäude-Nr.	Infrastrukturgebäude
Planbezeichnung/Darstellung Schnitte Baugrubenplanung - Phase 2 Medienleitungen Campus (HKLS, ELT)	Bauteil / Trakt: TP 03
Planchisier 2044_FAR_5_SC_TPGE_-2_FUN_-_-3A3820-Medien Baugrube-P2	Geschoss / Anlage: 2.UG
	Planimhalt: Schnitte
Datipfad: Autodesk Docs/21428 DSHS Köln IG1 2.0/21428_DSHS_Köln InfraG.rvt	Platttitel: Ausführungsplanung
Modell-Name:	Platttitel: Ausführungsplanung
Planname: Baugrube Medienleitungen TP03 - Phase 2	Gezeichnet: 08.07.2025 / PP
Blatt-Nr.: 3A3820	Fachbereich: (A) Hochbau
Blattgröße: 841 x 594	Maßstab: 1:100
Plotdatum: 16.07.2025	Index: