




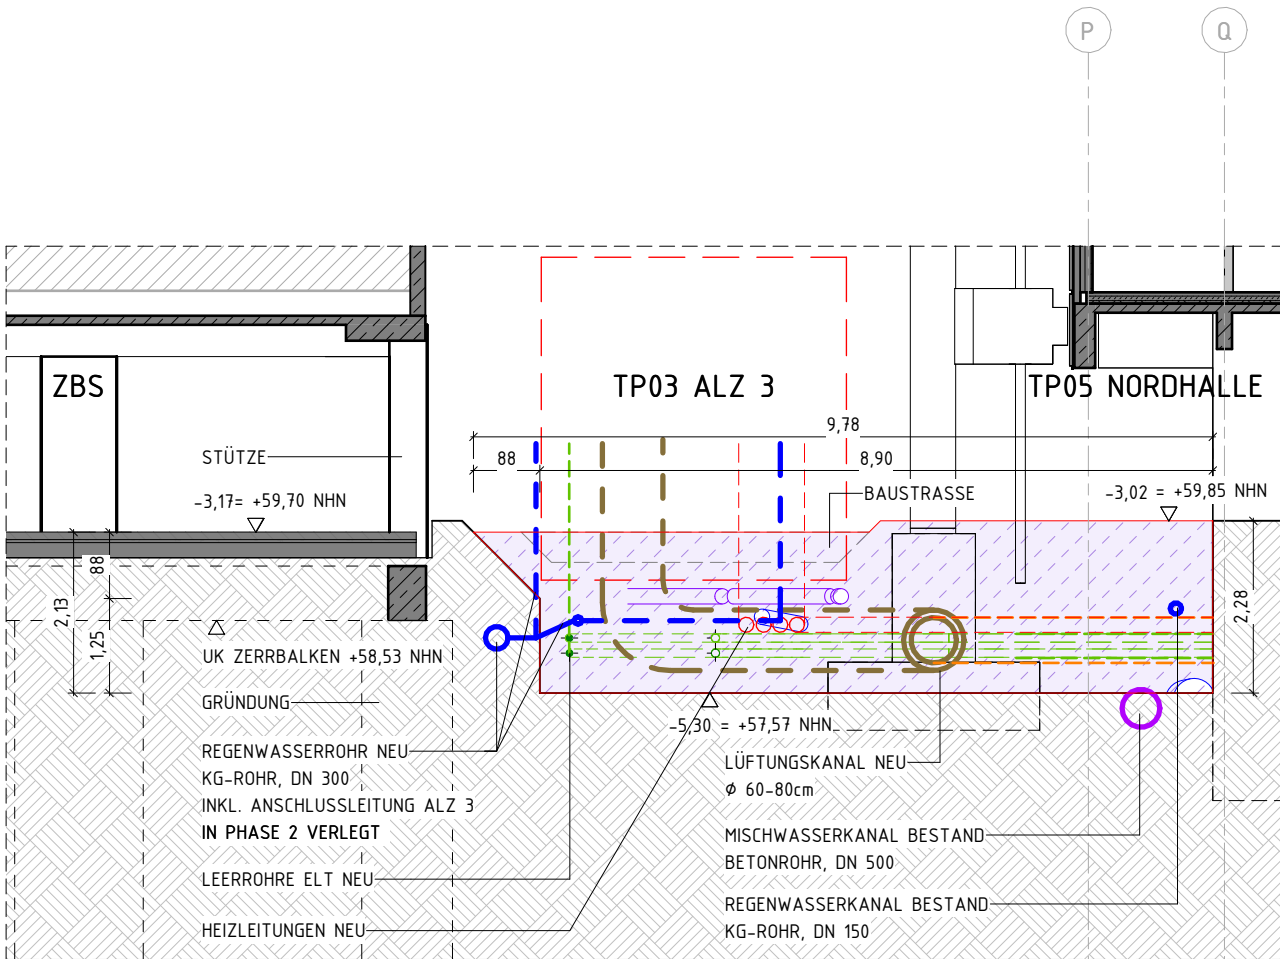

MED TP03 - PHASE 3 SC 1
M 1 : 100

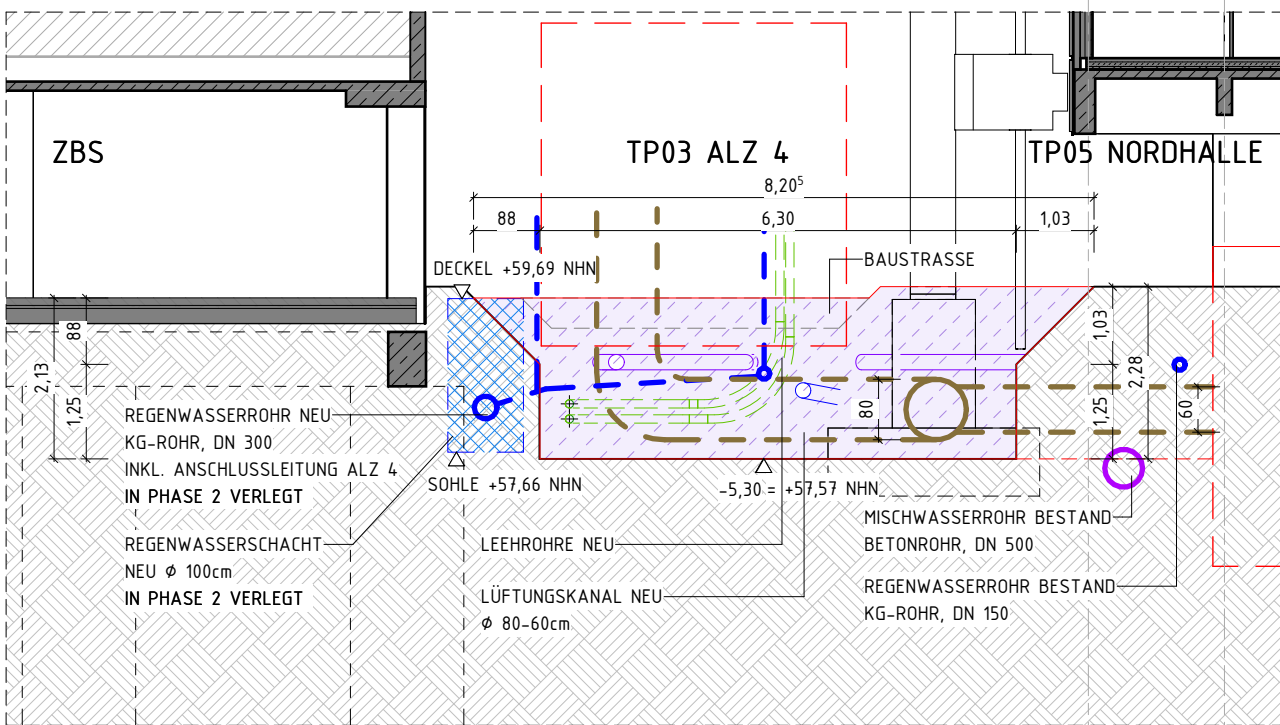

MED TP03 - PHASE 3 SC 2
M 1 : 100

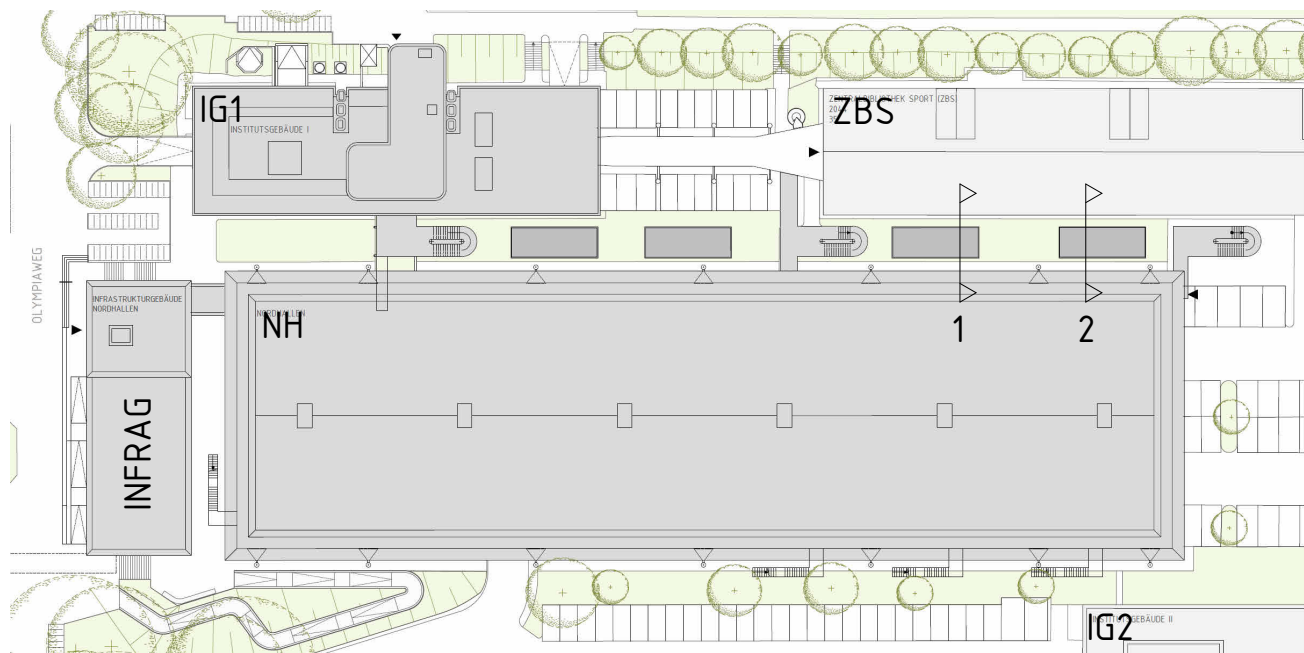

PHASE 3

DAZUGEHÖRIGEN PLAN BEACHTEN:
"3A2830 GRUNDRISS BAUGURBENPLANUNG - PHASE 3
MEDIENLEITUNGEN CAMPUS (HKLS, ELT)"

LEGENDE

	MAUERWERK	FF	FERTIGFUSSBODEN
	STAHLBETON	RD	ROHDECKE
	UNBEWEHRTER BETON		(FH) BAUTEIL (HOCH-) FEUERHEMMEND
	TROCKENBAU		(FB) BAUTEIL (HOCH-) FEUERBESTÄNDIG
	DÄMMUNG, WEICH		(BW) BRANDWAND
	DÄMMUNG, HART		(BABW) BAUTEIL IN BAUART EINER BRANDWAND
	ERDREICH	T-RD	RAUCHDICHT- UND SELBSTSCHLIEßENDE TÜR
	BESTAND / NEU / ABBRUCH	T-DS	DICHTSCHLIEßENDE TÜR
UK	UNTERKANTE	T-DSS	DICHT- UND SELBSTSCHLIEßENDE TÜR
OK	OBERKANTE		
Datum:	Bearbeiter(in):	geprüft:	Vermerk:
			Index:



BLB NRW

Bau- und Liegenschaftsbetrieb NRW

Domstraße 55-73
D - 50668 Köln
Telefon: +4922135660-0
Telefax: +49 221 35660 - 999
E-Mail: k.poststelle@blb.nrw.de
Internet: www.blb.nrw.de

Bauherr(in):
Bau- und Liegenschaftsbetrieb NRW

Nutzer / Mieter(in):
Deutsche Sporthochschule Köln

Projekt: 15-12-2044-09-001	Modernisierung und Sanierung IG I - 2.0
SAP-/Projekt-Nummer Wirtschaftseinheit / Liegenschaft: WE2044	Projektbezeichnung Kernbereich am Sportpark Müngersdorf 6
Wirtschaftseinheitsnummer Objekt / Bauwerk / Gebäude: GE0025	Wirtschaftseinheits- / Liegenschaftsbezeichnung Infrastrukturgebäude
Objekt-/Bauwerks-/Gebäude-Nr.	Objekt-/Bauwerks-/Gebäudebezeichnung
Planbezeichnung/Darstellung Schnitte Baugrubenplanung - Phase 3 Medienleitungen Campus (HKLS, ELT)	Bauteil / Trakt: TP 03
Planschüssel 2044_FAR_5_SC_TPGE_-2_FUN_-_-_3A3830-Medien Baugrube-P3	Geschoss / Anlage: 2.UG
Planinhalt: Schnitte	
Dateipfad: Autodesk Docs://21428 DSHS Köln IG1 2.0/21428_DSHS_Köln InfraG.rvt	
Modell-Name: -	Plottstiltabelle: -
Planname: Baugrube Medienleitungen TP03 - Phase 3	Gezeichnet: 10.07.2025 / PP
xRef:	Bild:
Leitung der Entwurfsarbeiten gem. §79 BauO NRW:	Fachbereich: (A) Hochbau
	Blatt-Nr.: 3A3830
	Maßstab: 1:100
	Blattgröße: 594 x 420
	Plotdatum: 16.07.2025
	Index