



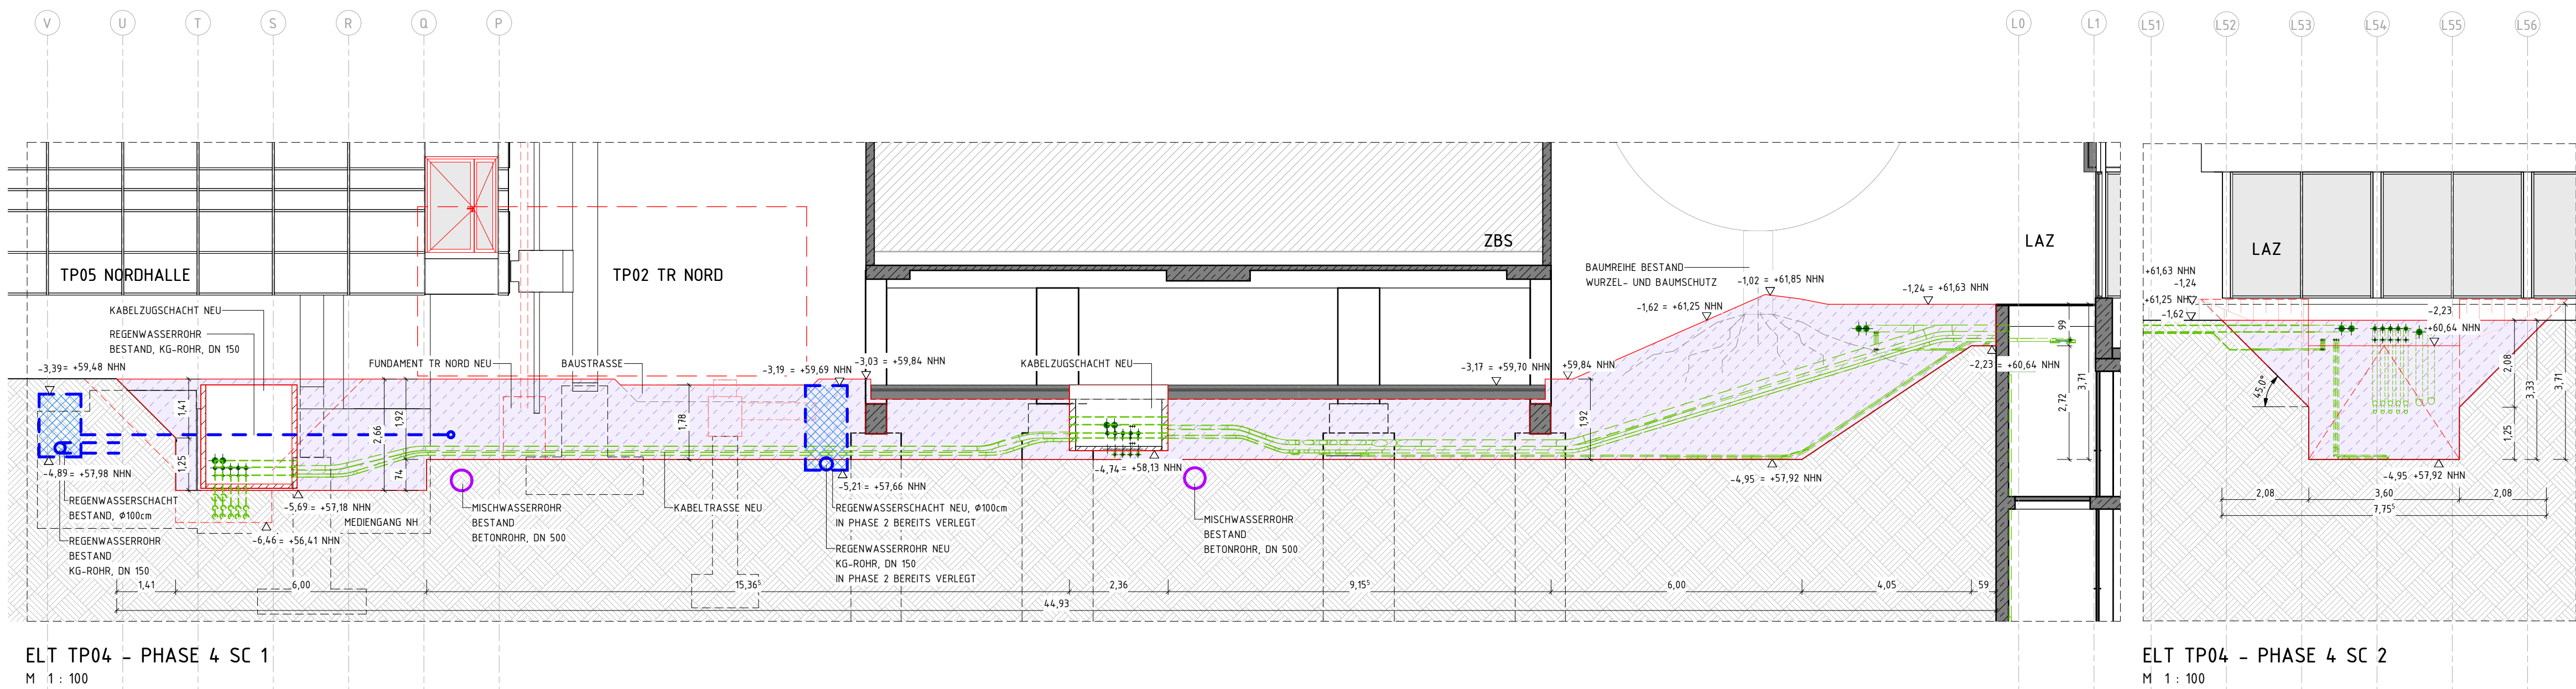



	MAUERWERK		FF ▽ FERTIGFUSSBODEN
	STAHLBETON		RD ▼ ROHDECKE
	UNBEWEHRTER BETON		— (FH) BAUTEIL (HOCH-) FEUERHEMMEND
	TROCKENBAU		— (FB) BAUTEIL (HOCH-) FEUERBESTÄNDIG
	DÄMMUNG, WEICH		— (BW) BRANDWAND
	DÄMMUNG, HART		— (BABW) BAUTEIL IN BAUART EINER BRANDWAND
	ERDREICH		— T-RD RAUCHDICHT- UND SELBSTSCHLIEBENDE TÜR
	BESTAND / NEU / ABBRUCH		— T-DS DICHTSCHLIEBENDE TÜR
	UK UNTERKANTE		— T-DSS DICHT- UND SELBSTSCHLIEBENDE TÜR
	OK OBERKANTE		

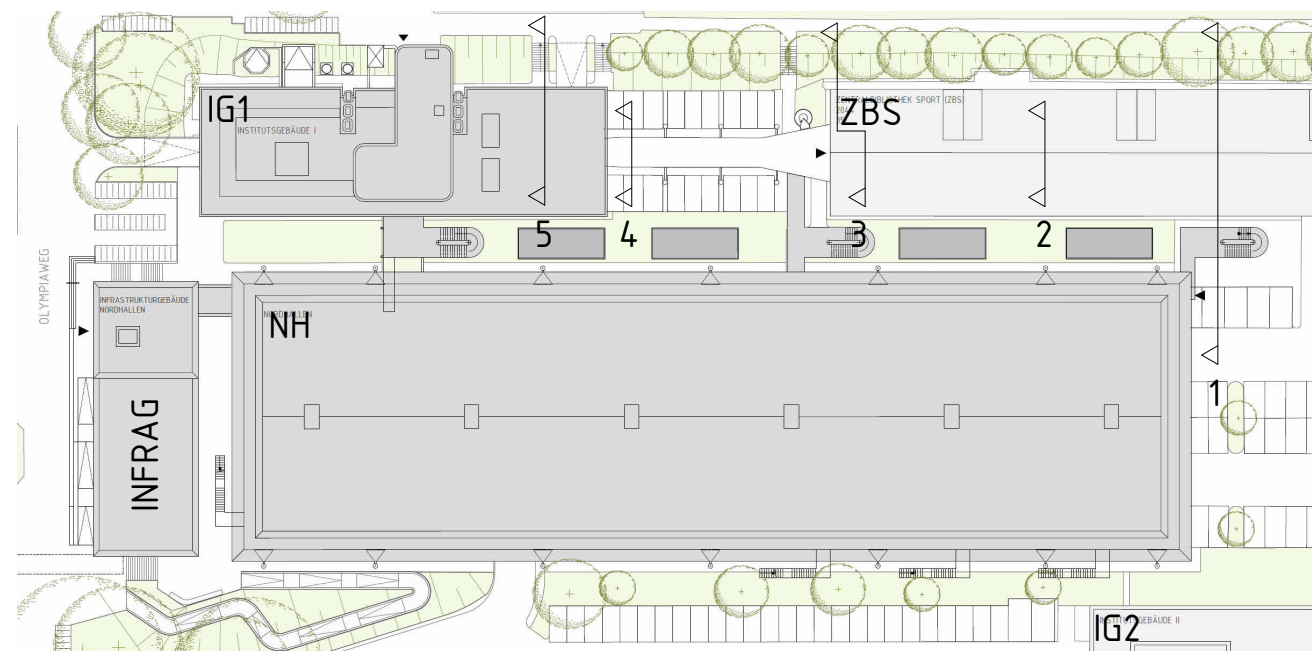

PHASE 4



DAZUGEHÖRIGEN PLAN BEACHTEN:
"4A2600 GRUNDRISS BAUGURBENPLANUNG - PHASE 4
MEDLENLEITUNGEN CAMPUS (ELT)"

Datum:	Bearbeiter(in):	geprüft:	Vermerk:	Index:	

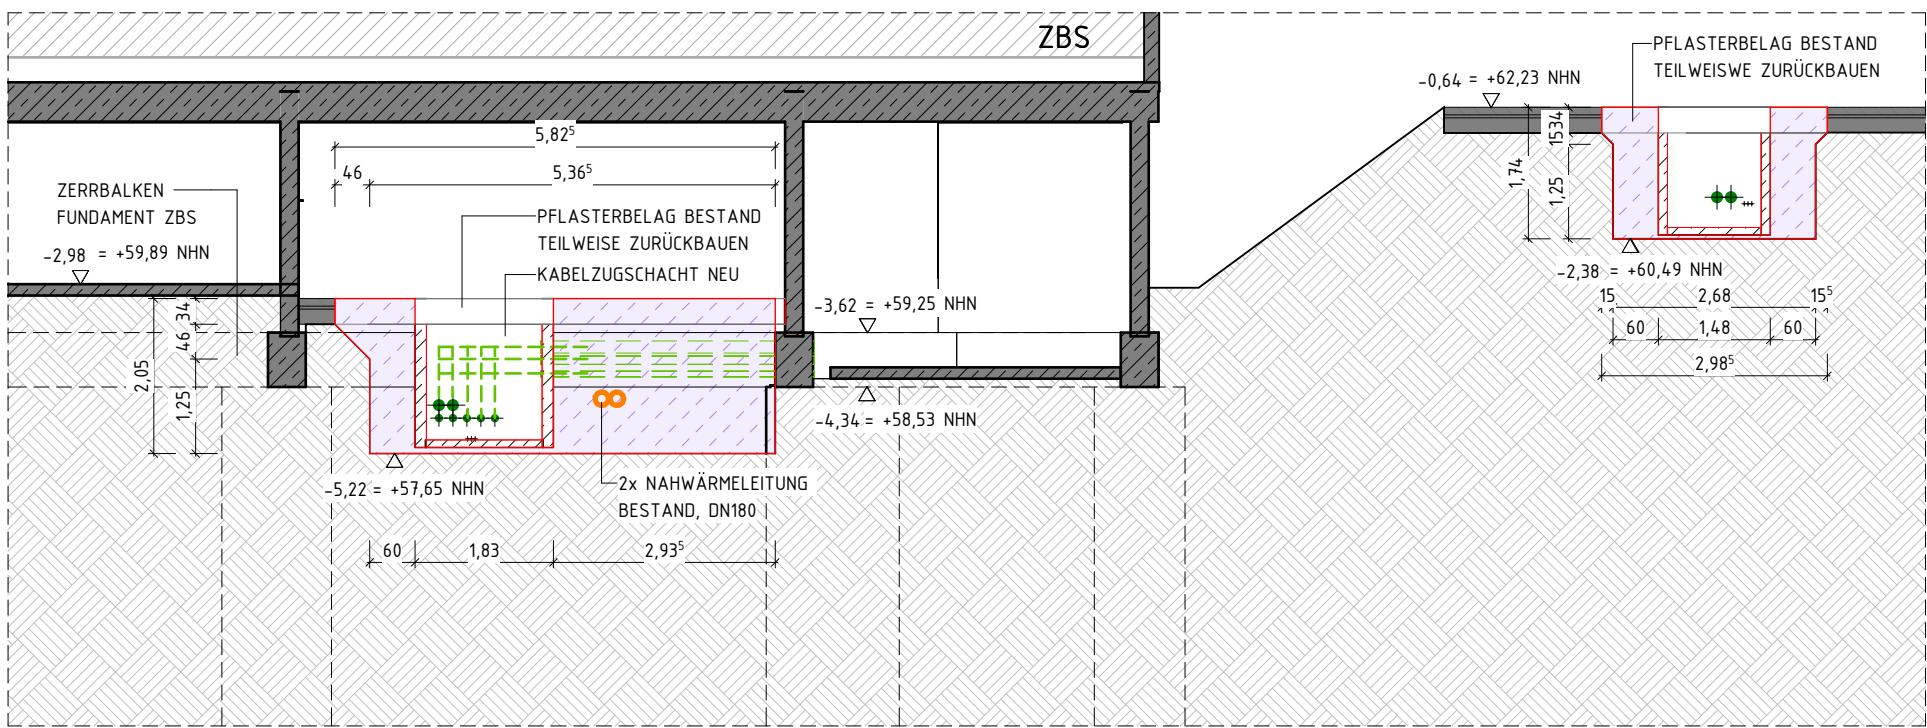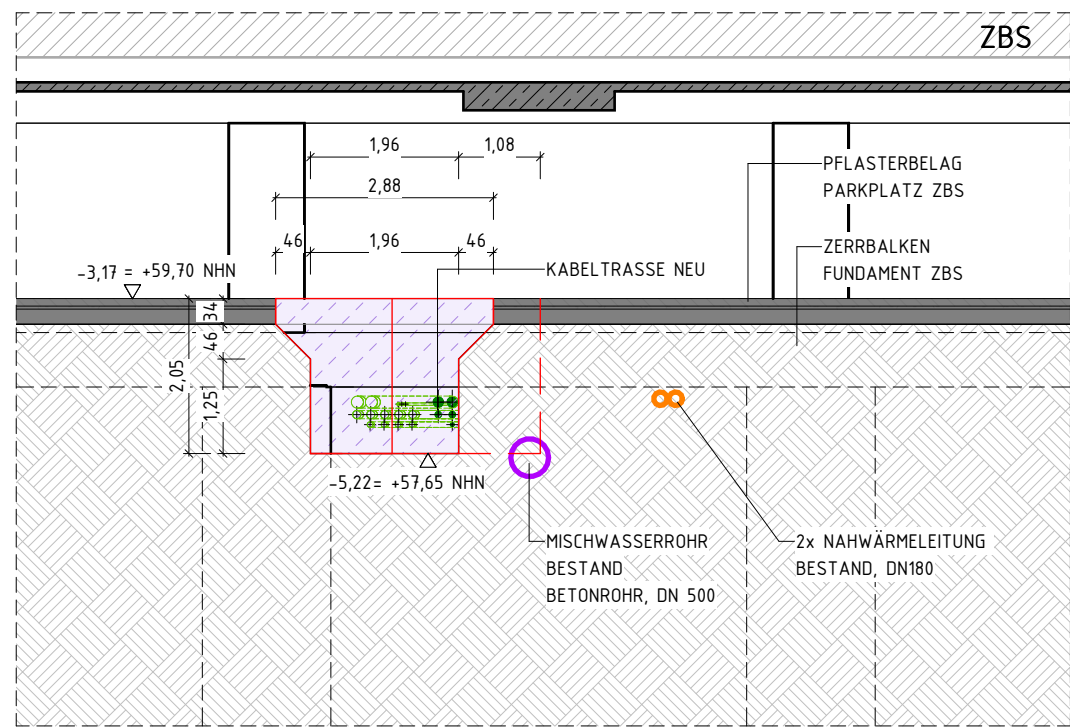

ELT TP04 - PHASE 4 SC 3
M 1 : 100

ELT TP04 - PHASE 4 SC 4
M 1 : 100

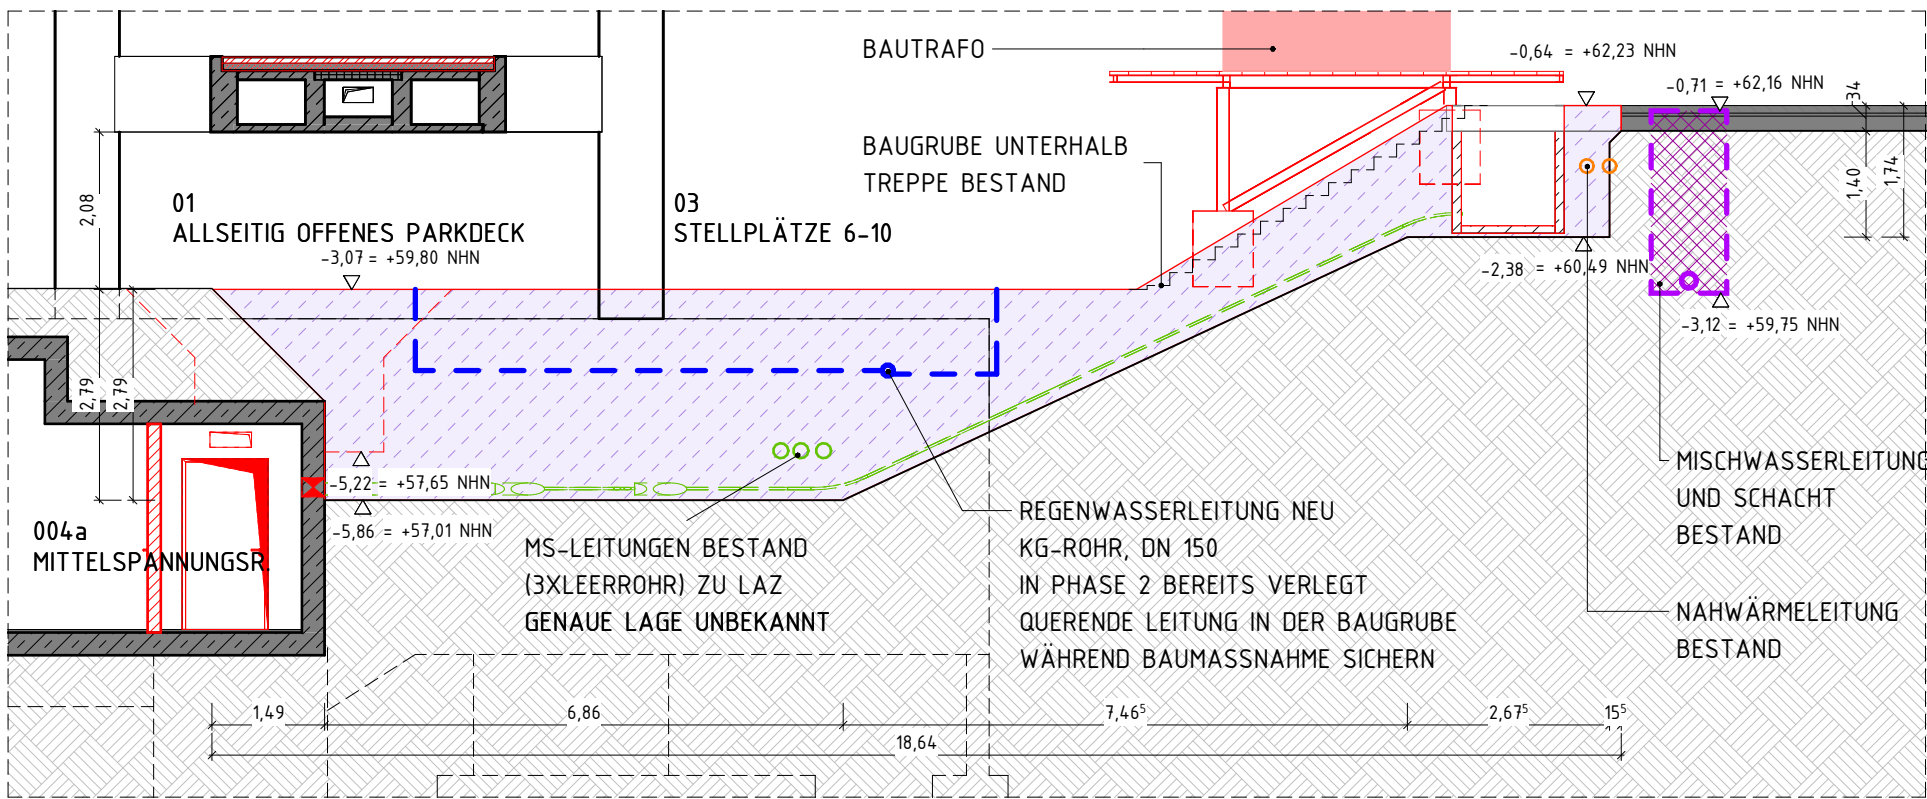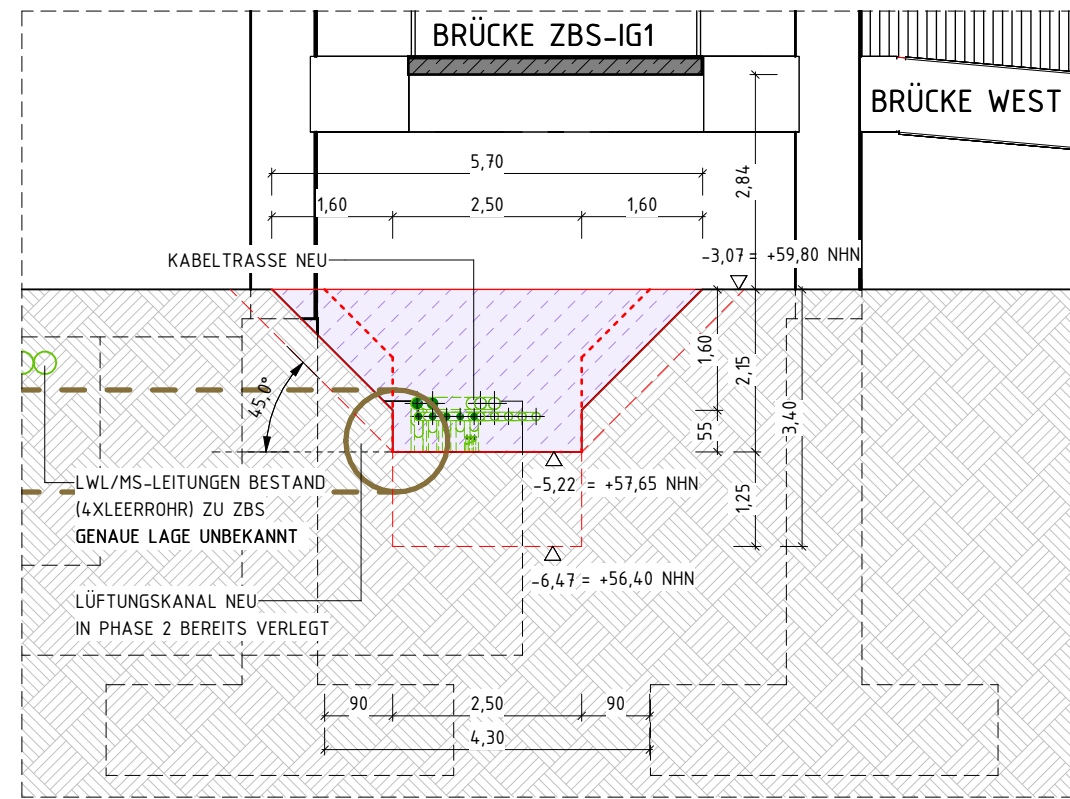

ELT TP04 - PHASE 4 SC 5
M 1 : 100

ELT TP04 - PHASE 4 SC 6
M 1 : 100



Bauherren(n):
Bau- und Liegenschaftsbetrieb NRW

Nutzer / Mieter(n):
Deutsche Sporthochschule Köln

Domstraße 55-73
D - 50668 Köln
Telefon: +4922135660-0
Telefax: +49 221 35660 - 999
E-Mail: k.poststelle@blb.nrw.de
Internet: www.blb.nrw.de

Projekt:
15-12-2044-09-001

SAP-Projekt-Nummer
Wirtschaftseinheit / Liegenschaft:
WE2044

Wirtschaftseinheitsnummer
Objekt / Bauwerk / Gebäude:
GE0025

Objekt-Bauwerks-/Gebäude-Nr.
Objekt-Bauwerks-/Gebäudebezeichnung

Modernisierung und Sanierung IG I - 2.0

Kernbereich am Sportpark Müngersdorf 6

Infrastrukturgebäude

Planbezeichnung/Darstellung
Schnitte Baugrubenplanung - Phase 4
Medienleitungen Campus (ELT)

Planchisier:
2044_FAR_5_SC_TPGE_-2_FUN_-_-4A3600-Medien Baugrube-P4

Bauteil / Trakt:
TP 04

Geschoss / Anlage:
2.UG

Planimhalt:
Schnitte

Datipfad:
Autodesk Docs/21428 DSHS Köln IG1 2.0/21428_DSHS_Köln InfraG.rvt

Modell-Name:
-

Plotttitel:
-

Planart:
Ausführungsplanung

Planname:
Baugrube Medienleitungen TP04 - Phase 4

Gezeichnet:
10.07.2025 / PP

Fachbereich:
(A) Hochbau

Blatt-Nr.:
4A3600

Blattgröße:
841 x 594

Maßstab:
1:100

Plotdatum:
16.07.2025

Index: