



Schnitt C-C

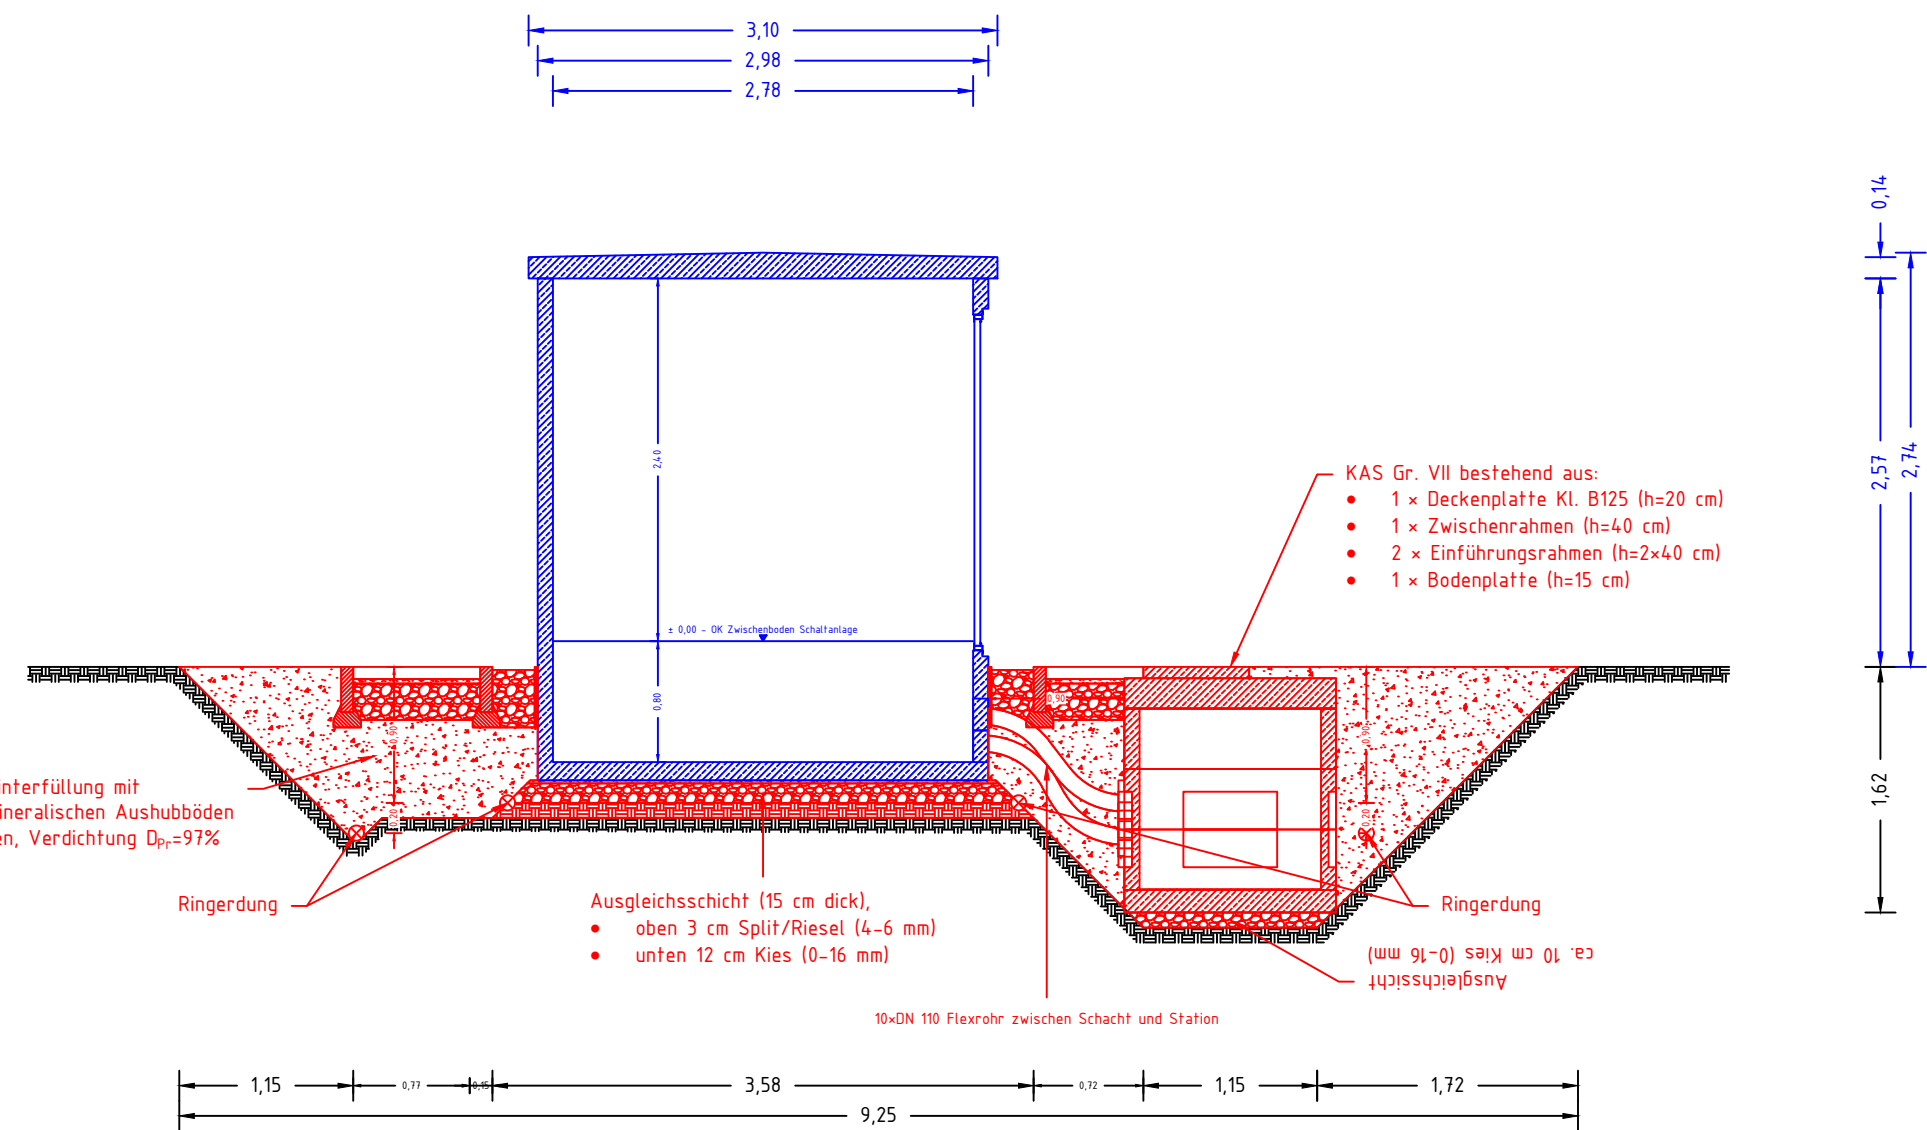

Legende

- | | |
|------|-------------------|
| — | Bestand |
| — | Neubau |
| — | Beistellung |
| (R1) | Transformatorraum |
| (R2) | Schaltanlagenraum |

Die elektrotechnische Ausstattung der Station ist nur beispielhaft dargestellt!
Der genaue Aufbau kann der jeweiligen ELT-Planung entnommen werden.

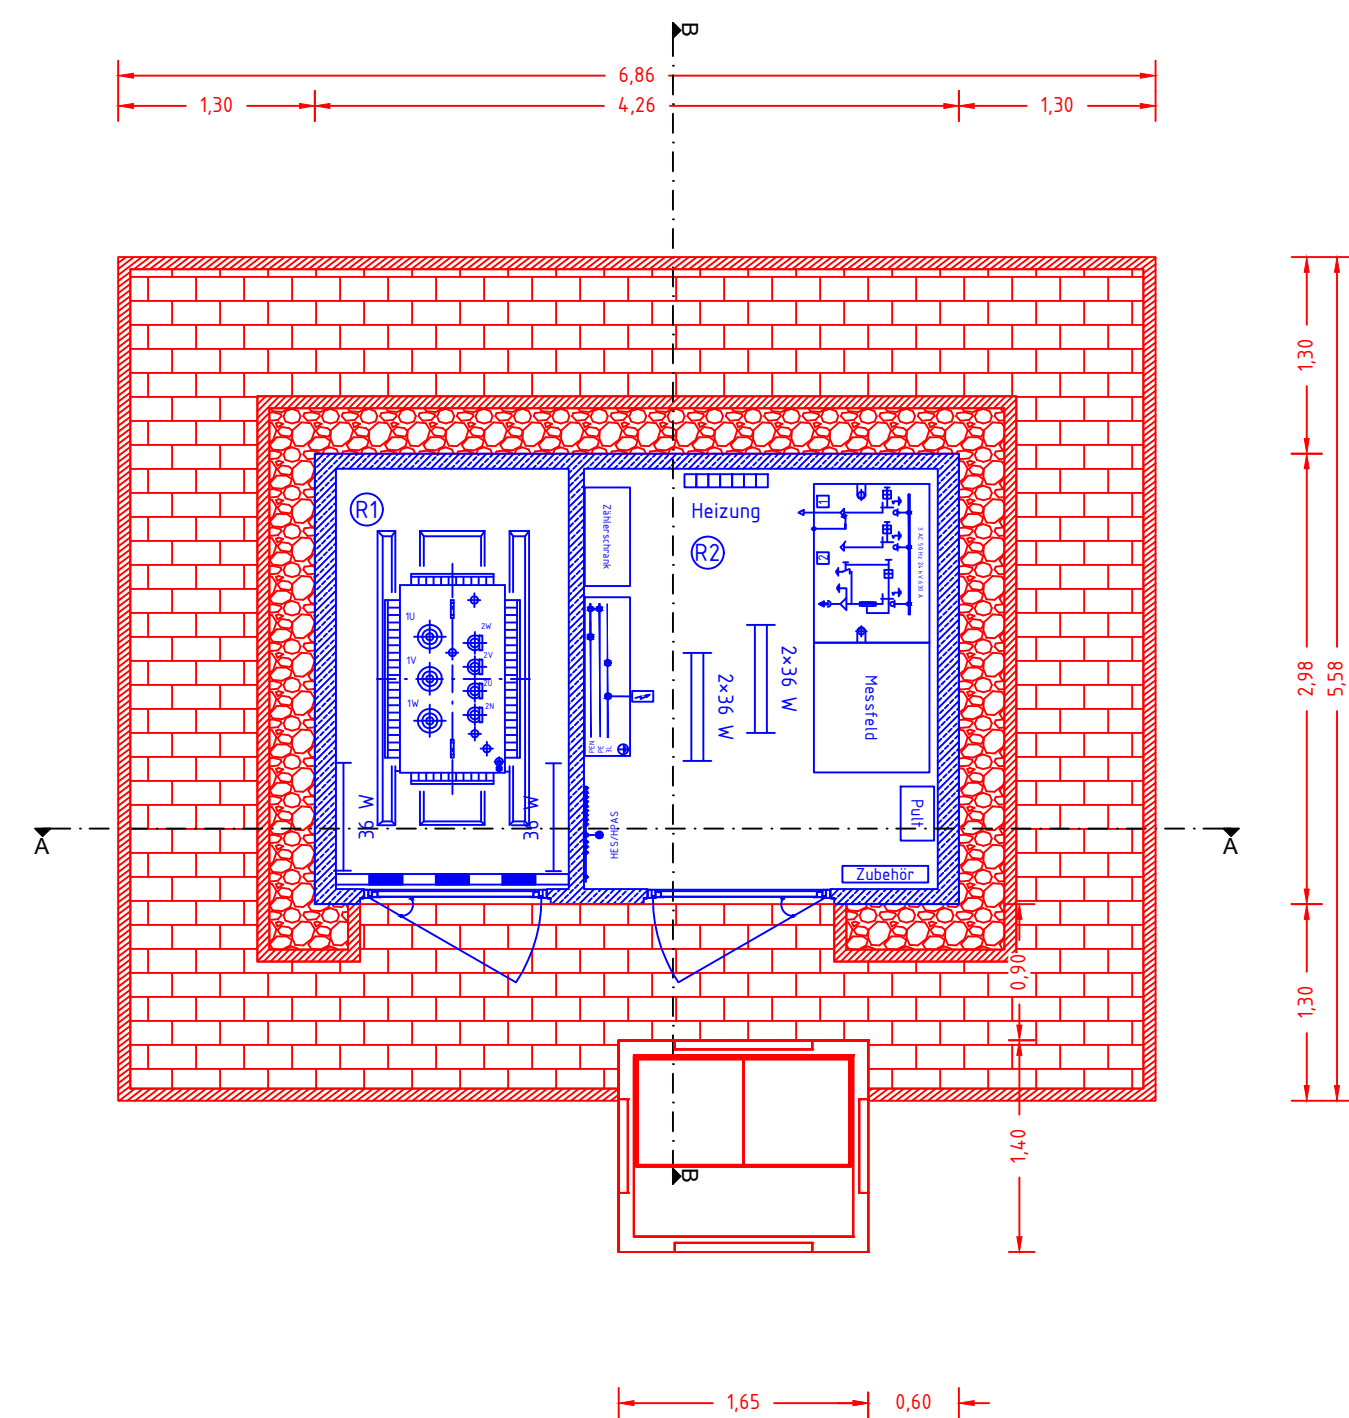

		Strecke: 3433		km: 31,3		Projektnr.: G.031262279	
Bauherr: DB DB Energie GmbH Energieversorgung Süd Betriebsbereich Südwest Gulschstraße 6 76137 Karlsruhe				Planersteller: DB DB Energie GmbH Servicebereich Technik Engineering IETS 21 Dahnysstraße 11 04103 Leipzig		Höhensystem: DB_REF2016			Koordinatensystem: DB_REF2016	
						Planart: Grundriss und Schnitte 	
Verwendbar für Bf: Witten Neubau TST 01 ---- ----				DB DB Energie GmbH Servicebereich Technik Engineering IETS 21 Dahnysstraße 11 04103 Leipzig		Nur zur Information! <table><tr><td>Aussg.</td><td></td><td></td><td></td><td></td><td></td><td></td><td></td><td></td><td></td></tr><tr><td>Datum</td><td></td><td></td><td></td><td></td><td></td><td></td><td></td><td></td><td></td></tr></table> Maßstab 1:50 Blattgröße 841 x 420 mm						Aussg.										Datum																																							
Aussg.	
Datum	
<table><tr><td></td><td></td><td></td><td></td></tr><tr><td></td><td></td><td></td><td></td></tr><tr><td></td><td></td><td></td><td></td></tr><tr><td></td><td></td><td></td><td></td></tr><tr><td></td><td></td><td></td><td></td></tr><tr><td></td><td></td><td></td><td></td></tr><tr><td></td><td></td><td></td><td></td></tr><tr><td></td><td></td><td></td><td></td></tr><tr><td></td><td></td><td></td><td></td></tr><tr><td></td><td></td><td></td><td></td></tr></table>	<table><tr><td></td><td>Datum</td><td>Name</td></tr><tr><td></td><td>Bearb. 20.06.25</td><td>Klein</td></tr><tr><td></td><td>GEPR. 20.06.25</td><td>Oertel</td></tr><tr><td></td><td>NORM</td><td></td></tr></table>			Datum	Name		Bearb. 20.06.25	Klein		GEPR. 20.06.25	Oertel		NORM		Ausschreibung Grundriss und Schnitte Station					
	Datum	Name	
	Bearb. 20.06.25	Klein	
	GEPR. 20.06.25	Oertel	
	NORM	
				Dresden, den 20.06.25		Anlage 3.3.9				Blatt 1 von 1 Bl.	
Zust.		Änderung		Datum		Name		Urspr.: JVL-Plan			Enk.f.		Enk.d.	