




Grundriss

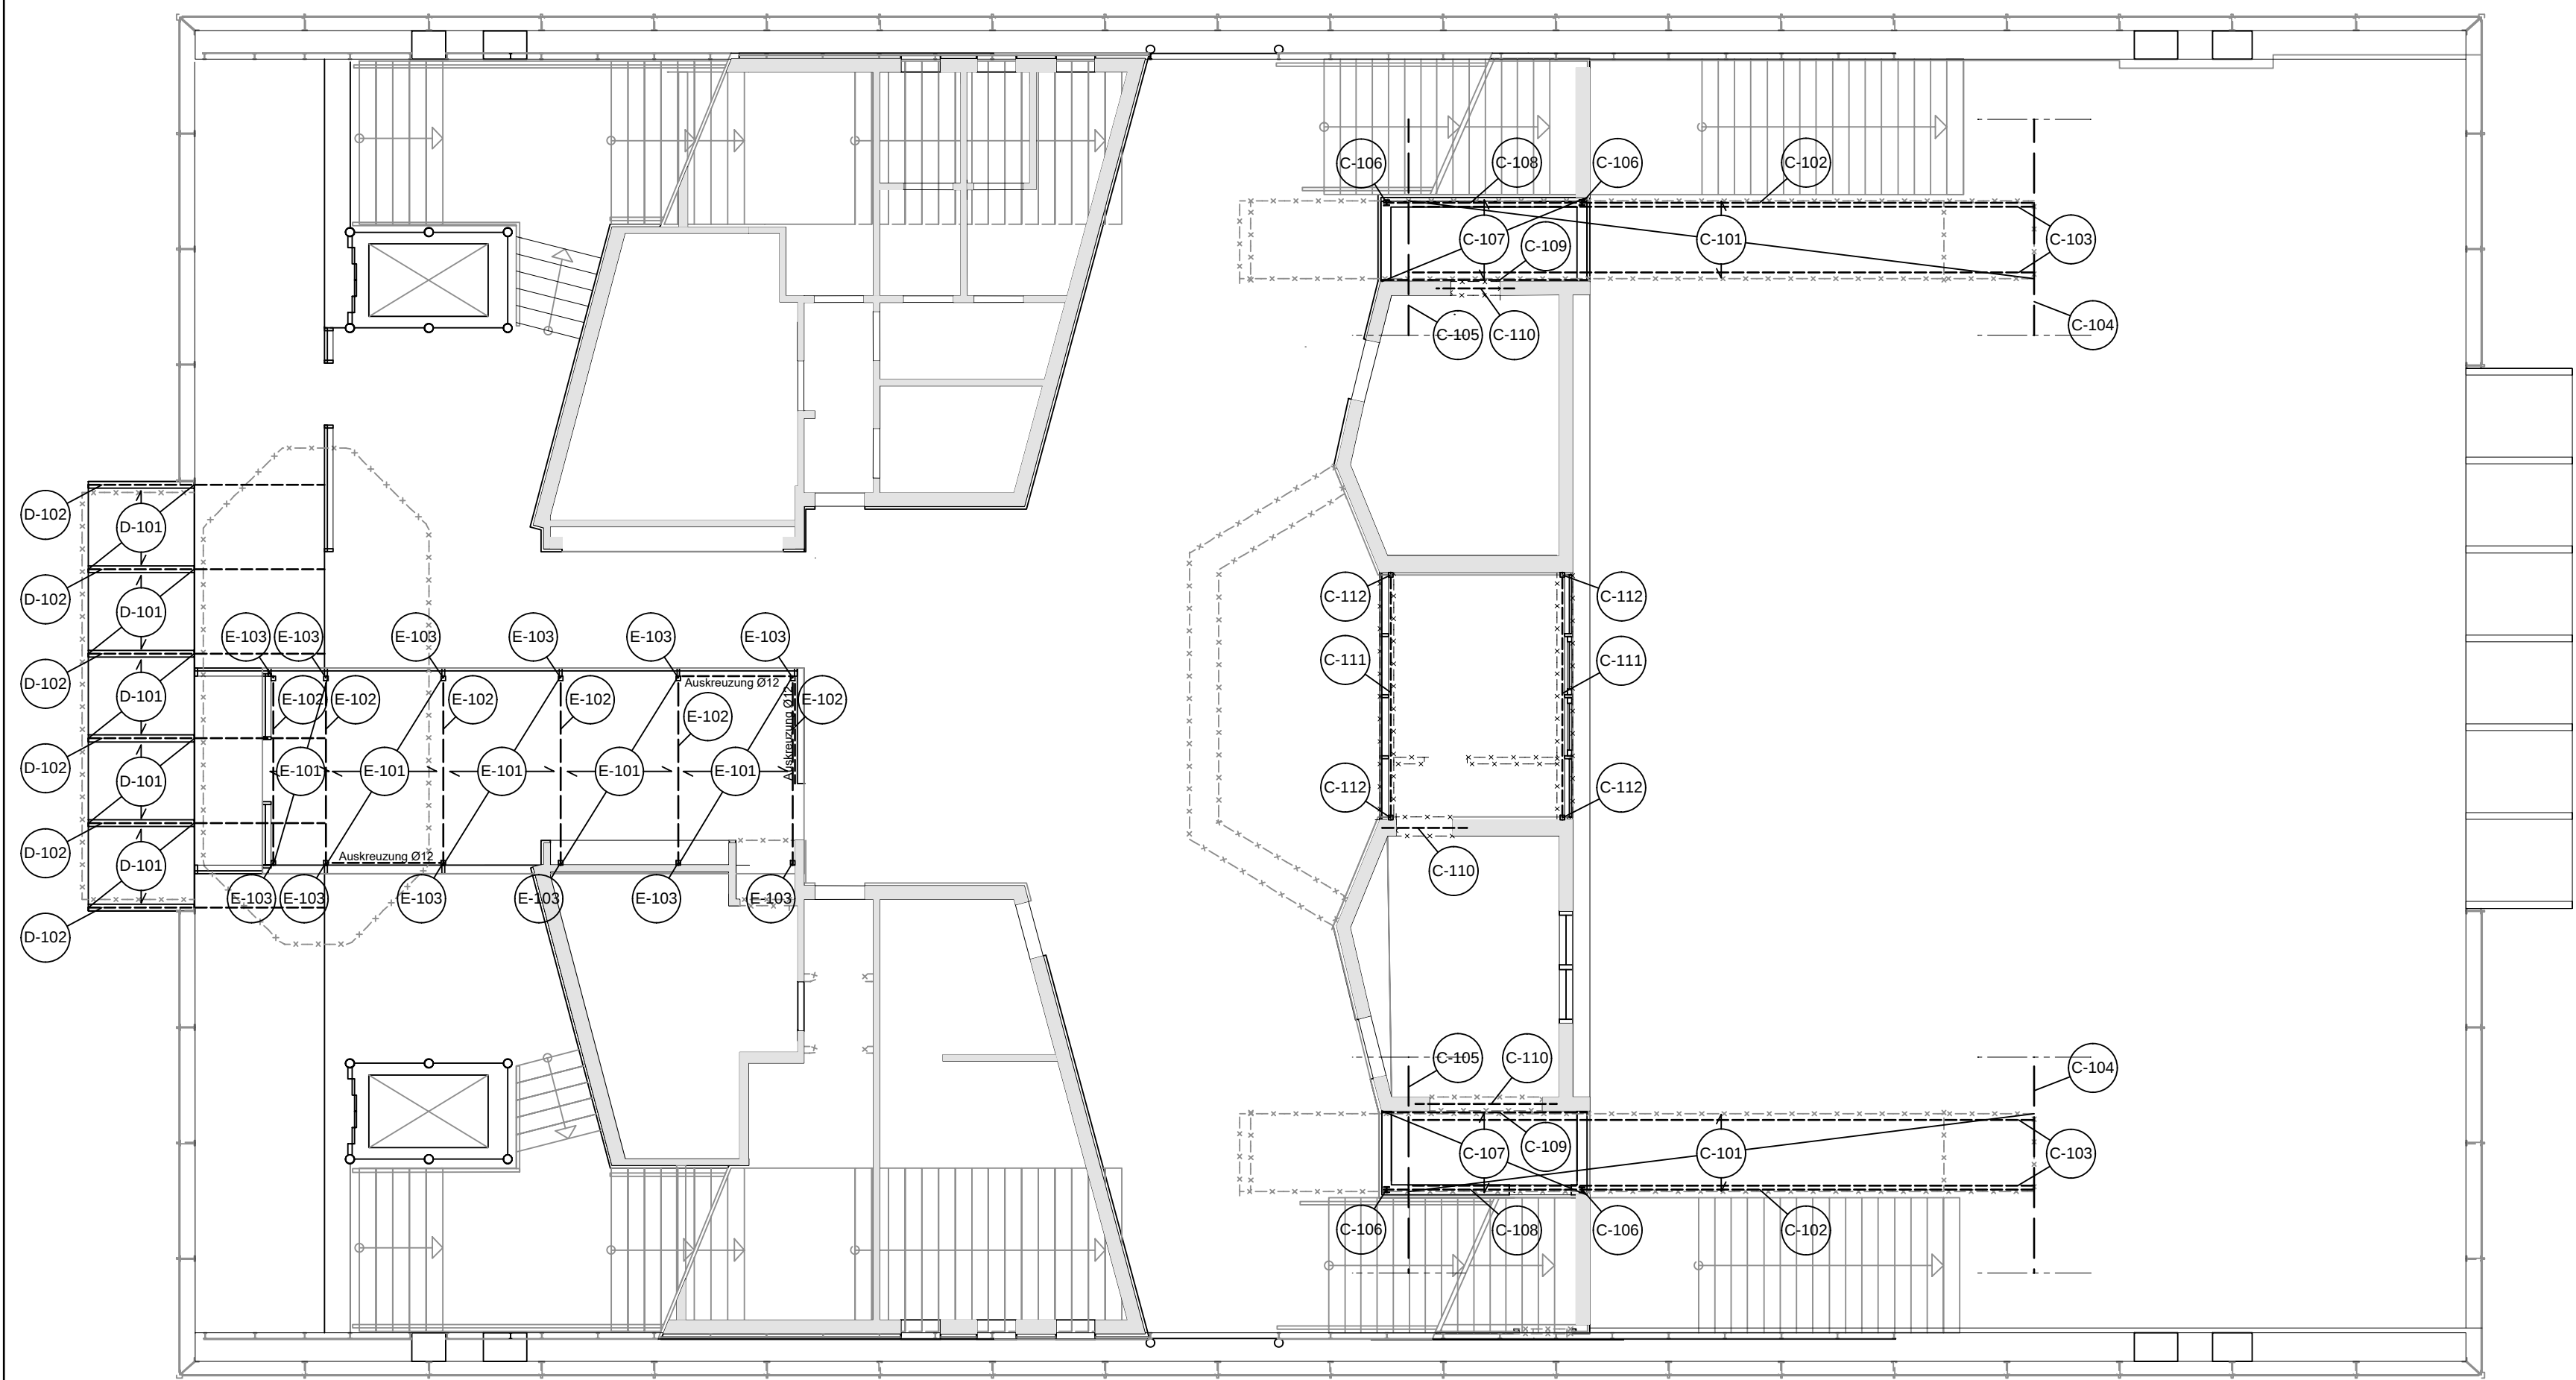

Schnitt 1 - 1

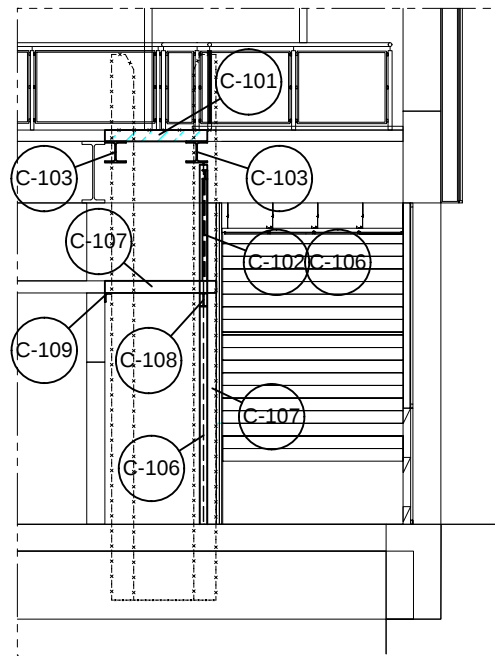

Schnitt 2 - 2

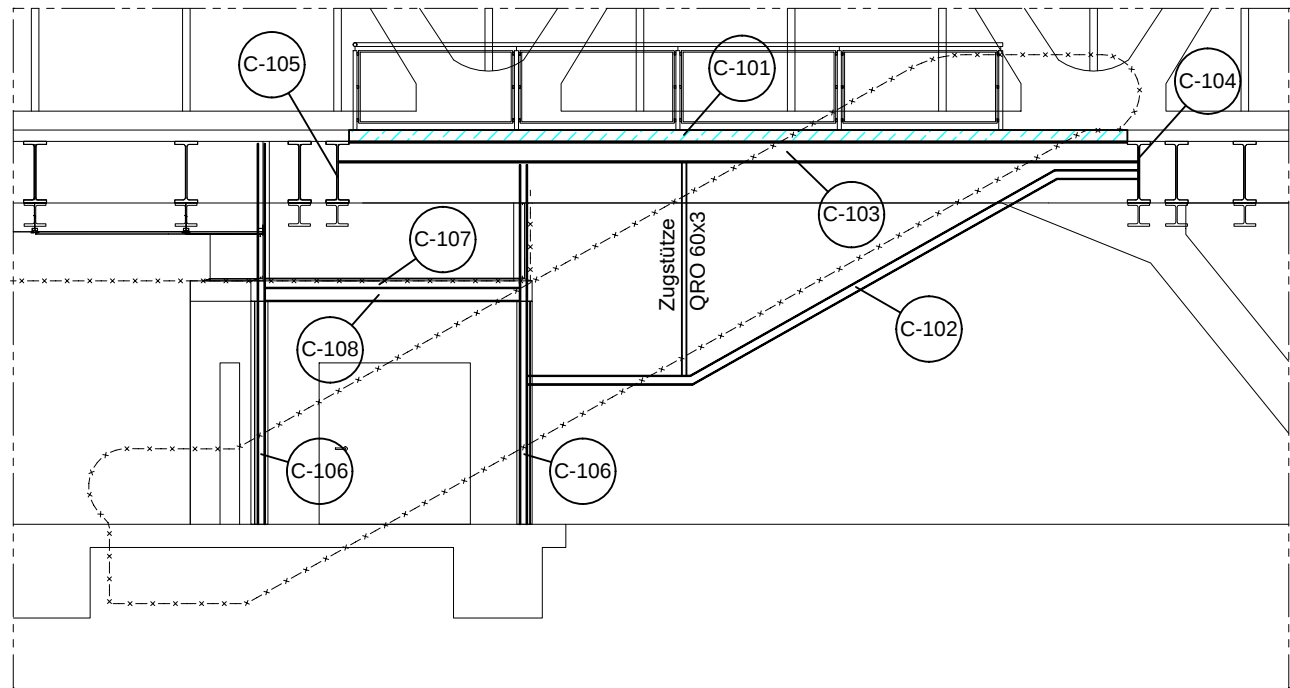

- C-101** Stb.-Decke, h=13 cm, C25/30, XC3, XF1, WF
C-102 Wandabfangträger, IPE-120, S235
C-103 Stahlträger, HEB-280, S235
C-104 Bestandsträger
C-105 Bestandsträger
C-106 Stahlstütze, HEB-100, S235
C-107 Fischer THERM,
Dachelement, DL 120 0,55/0,45
Wandelement, plus ML 120 0,63/0,50
C-108 Stahlträger, IPE-180, S235
C-109 Auflagerwinkel, L 120x80x8 mm, S235
C-110 Stahlträger, HEA-100, S235
C-111 Stahlträger, HEA-160, S235
C-112 Stahlstütze, QRO-80x4, S235
D-101 Gitterrost, Lichtgitter P540-33-5 oder glw., gemäß Herstellerzulassung
D-102 Stahlträger, HEB-140, S235
E-101 Fischer THERM,
Dachelement, DL 120 0,55/0,45, mit Auskreuzung in jedem Feld der Dachebene mit Ø12 mm,
Wandelement, plus ML 120 0,63/0,50, mit Auskreuzung Ø12 mm gemäß Grundriss,
E-102 Stahlträger, IPE-120, S235
E-103 Stahlstütze, QRO-80x4, S235

IGM - Ingenieurgesellschaft
Mitzenheim mbH

42499 Hückeswagen Telefon: 02192 / 931037
Am Schwarzen Weg 8 Fax: 02192 / 931038

mail@igmitzenheim.de

50678 Köln Telefon: 0221/16822324
Achterstraße 21 Fax: 0221/16844998

Postanschrift Hückeswagen

BAUVORHABEN : Schwebebahnstation Alter Markt

Alter Markt
42275 Wuppertal

BAUHERR: WSW mobil GmbH

Bromberger Str. 39-41
42281 Wuppertal

PLANART: Positionsplan
BAUTEIL: Umbauten

DATUM :
25.09.2025

BEARBEITUNG:
sb

MAßSTAB:
1:100

PLAN-NR.: INDEX:
P102