

|                                                                       |                     |                       |
|-----------------------------------------------------------------------|---------------------|-----------------------|
| <b>Bauvorhaben: Erneuerung der WSW Schwebobahnstation Alter Markt</b> |                     |                       |
| Bauherr: WSW mobil GmbH                                               | <b>Auftragsnr.:</b> | <b>Bauzeichnungen</b> |
| Auftraggeber: WSW mobil GmbH                                          | 2500749             | vom: 04.04.2025       |

**Gemarker Ufer 2 (1118) [vorhanden]**

| Baugrundstück: |             |         |          |                                             |
|----------------|-------------|---------|----------|---------------------------------------------|
| Flurstück      | Fläche (m²) | GB. Bl. | lfd. Nr. | Eigentümer                                  |
| 184 (Flur 123) | 7004        | 90001   | 131      | Die Anlieger                                |
| 153 (Flur 290) | 2634        | 1290    | 53       | Stadtgemeinde Wuppertal -Wege und Gewässer- |

| Flächenberechnung (Angaben in m²) |      |                                |     |
|-----------------------------------|------|--------------------------------|-----|
| Gesamtgrundstücksfläche           | 9638 | vorhandene Bebauung            | 901 |
| abzutretende Fläche               |      | geplante Bebauung              |     |
| anzurechnende Fläche              |      | überbaute Fläche gemäß Planung |     |

**Besondere Festsetzungen und Hinweise für das Baugrundstück:**  
Das Grundstück kann in einem Bombenabwurfgebiet des 2. Weltkrieges liegen.  
Das Gebäude Gemarkter Ufer 2 ist mit Bescheid vom 26.05.1997 gemäß §3 DSchG in die Denkmalliste der Stadt Wuppertal eingetragen worden.

Wegen der Größe des Grundstücks wurde auf seine bauvorlagengerechte Gesamtdarstellung verzichtet.

Angaben zu Bodenbelastungen erteilt das Ressort Umweltschutz; Geschäftsteam Altlasten (R 106.23); Tel. (0202) 563-6233.

Zur Zeit der Lageplanerstellung konnte die Lage der Abwasserleitungen zur öffentlichen Kanalisation nicht ermittelt werden.

Die Grenzen des Baugrundstücks sind festgestellte Grenzen i. S. des §19(1) VermKatG. Sie sind so zu vermessen, dass für die Grenzpunkte Koordinaten in einem einheitlichen System ermittelt werden können. Auf dem Baugrundstück ruhen keine Baulasten i. S. des §18 BauPrüfVO. Auf den angrenzenden Nachbarflurstücken ruhen keine Baulasten zugunsten des Baugrundstücks. Eine Prüfung grundbuchlich gesicherter Dienstbarkeiten zugunsten der Träger von Versorgungsleitungen wurde durchgeführt.

Die Geschossigkeit der Nachbarbebauung wurde augenscheinlich und anhand der Katasterunterlagen bestimmt. Eine Überprüfung der Geschossigkeit nach BauO NRW erfolgte nicht.

Die Baulast 6384/1 liegt nicht im Lageplanausschnitt.

Dieser Plan wurde aufgrund amtlicher Unterlagen und örtlicher Vermessungen angefertigt. Leitungen sind aus öffentlichen Plänen (FNP, BPL) und den Bestandsplänen der WSW übernommen.  
Es wurden keine Untersuchungen bezüglich möglicher unterirdischer Bauwerke vorgenommen.























Wuppertal, den 28. April 2025

 **Stadt Wuppertal**  
**Ressort Vermessung, Katasteramt und Geodaten**

(aufgrund der Verordnung über bautechnische Prüfungen und der Planzeichenverordnung)

Abgrenzung von festgesetzten Flächen für Nebenanlagen, Stellplätze u. Garagen

Abgrenzung des für das Bauvorhaben maßgeblichen Grundstücks i. S. d. BauPrüfVO

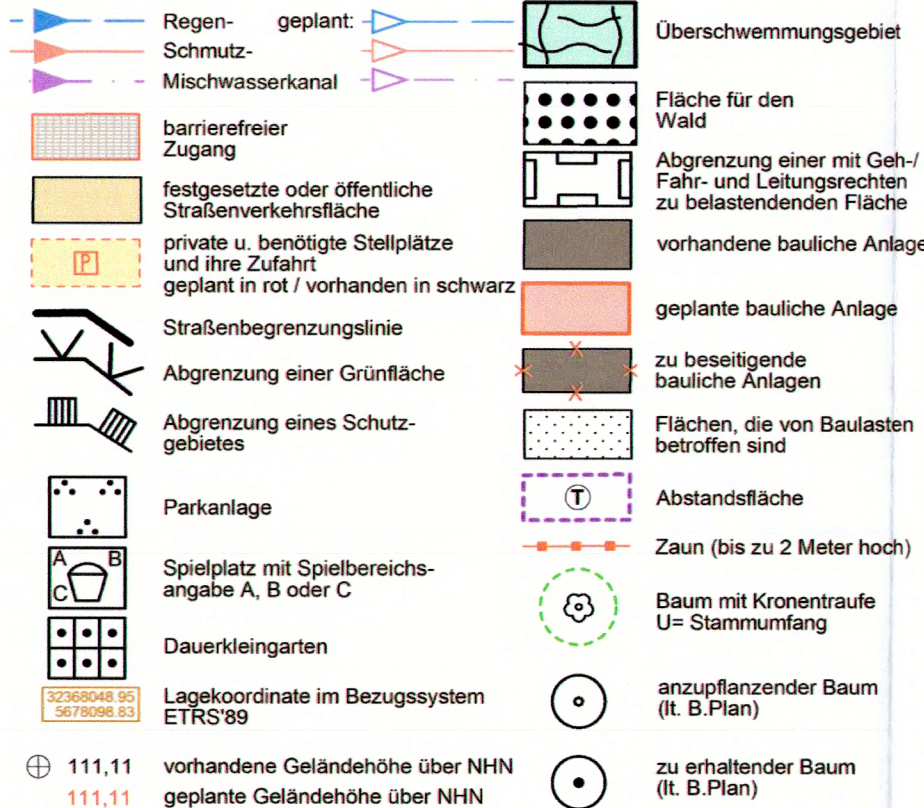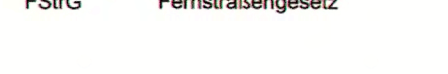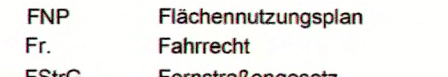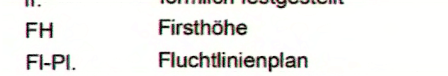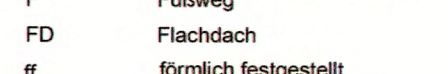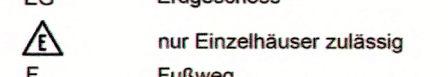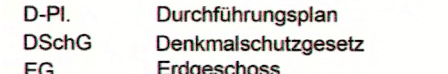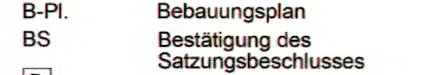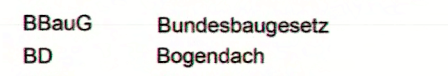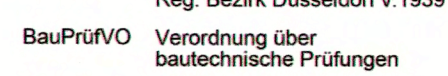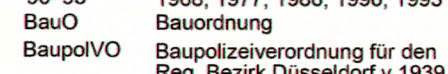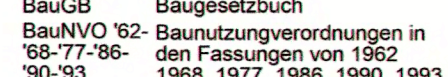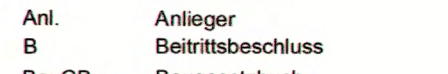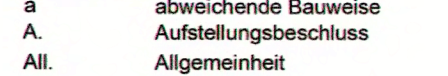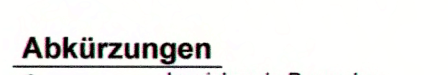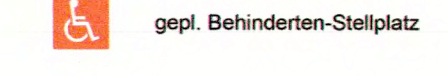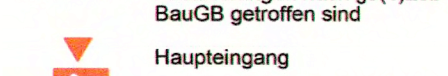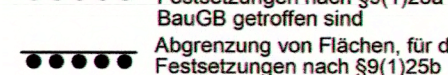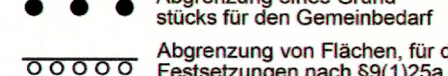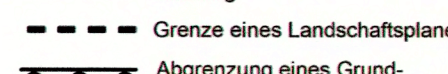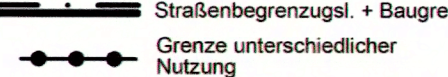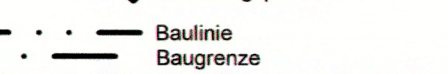

|                                       |                                                                                      |
|---------------------------------------|--------------------------------------------------------------------------------------|
| a                                     | abweichende Bauweise                                                                 |
| A.                                    | Aufstellungsbeschluss                                                                |
| All.                                  | Allgemeinheit                                                                        |
| Anl.                                  | Anlieger                                                                             |
| B                                     | Beitrittsbeschluss                                                                   |
| BauGB                                 | Baugesetzbuch                                                                        |
| BauNVO '62-<br>'68-77-'86-<br>'90-'93 | Baunutzungsverordnungen in<br>den Fassungen von 1962<br>1968, 1977, 1986, 1990, 1993 |
| BauO                                  | Bauordnung                                                                           |
| BauplVO                               | Bauplanverordnung für den<br>Reg. Bezirk Düsseldorf v. 1939                          |


|                                                                                     |                                                                                            |                                                                                     |                                                                   |
|-------------------------------------------------------------------------------------|--------------------------------------------------------------------------------------------|-------------------------------------------------------------------------------------|-------------------------------------------------------------------|
| G                                                                                   | geschlossene Bauweise                                                                      | PD                                                                                  | Pultdach                                                          |
| Ga                                                                                  | Garage                                                                                     | R                                                                                   | Radluis                                                           |
| GE                                                                                  | Gewerbegebiet                                                                              | R rechtsverb.                                                                       | rechtsverbindlich oder -krafzig                                   |
| GFZ                                                                                 | Gewerbsflächenzahl                                                                         | Rhs                                                                                 | Reihenhaus                                                        |
| GGa                                                                                 | Gemeinschaftsgaragen                                                                       | Satz                                                                                | Stützungsentschluss                                               |
| GH                                                                                  | Gebäudehöhe                                                                                | SD                                                                                  | Satteldach                                                        |
| GI                                                                                  | Industriegebiet                                                                            | SH                                                                                  | Sheddach                                                          |
| Gr.                                                                                 | Gehrecht                                                                                   | SO                                                                                  | Sondergebiet, das der Erholung dient, oder Sonstiges Sondergebiet |
| GRZ                                                                                 | Grundflächenzahl                                                                           | St                                                                                  | Stellplätze                                                       |
| GS                                                                                  | Gemeinschaftsstellplätze                                                                   | StrVG                                                                               | Straßen- und Wegegesetz                                           |
| GB, Bl.                                                                             | Grundbuch-blattnummer                                                                      | T                                                                                   | Tiefe der Abstandslinie                                           |
| H                                                                                   | mittlere Wandhöhe (Abstandfläche)                                                          | TH                                                                                  | Traufhöhe                                                         |
| KD                                                                                  | Höhe des Kanalschutts                                                                      | U                                                                                   | untert. (z. B. U Ga unterirdische Garage)                         |
| KS                                                                                  | Kanalschleife                                                                              | VBP                                                                                 | Vorhabenbezogener Bau-ungsplan                                    |
|                                                                                     | Sohlenhöhen bezeichnen den Mittelwert zwischen Unterkannte Einlauf und Unterkannte Auslauf | WA                                                                                  | allgemeines Wohngebiet                                            |
| KW                                                                                  | Krüppelwalm                                                                                | WB                                                                                  | besonderes Wohngebiet                                             |
| L                                                                                   | Landtschaftschutgebiet                                                                     | WD                                                                                  | Wald                                                              |
| LB                                                                                  | Liegenschaftsbuchnummer                                                                    | WR                                                                                  | Wohnhaus                                                          |
| Lr.                                                                                 | Leitungsrecht                                                                              | WS                                                                                  | reines Wohngebiet                                                 |
| M                                                                                   | Mansarddach                                                                                | ZD                                                                                  | Kleinsiedlungsgebiet                                              |
| MD                                                                                  | Dorfgebiet                                                                                 |                                                                                     | Zeldach                                                           |
| MI                                                                                  | Mischgebiet                                                                                |                                                                                     |                                                                   |
| MI                                                                                  | Mischgebiet                                                                                | <u>Zahlen</u>                                                                       |                                                                   |
| KM                                                                                  | Kerngebiet                                                                                 |                                                                                     |                                                                   |
|  | Naturschutzgebiet                                                                          | II                                                                                  | Zahl der Vollgeschosse als Höchstgrenze                           |
|  | Natursdenkmal                                                                              |                                                                                     | Zahl der Vollgeschosse zwingend                                   |
| o                                                                                   | offene Bauweise                                                                            | 0,4                                                                                 | Grundflächenzahl                                                  |
| O.                                                                                  | Offenlegungsbuchschluss                                                                    |  | Geschosflächenzahl                                                |
| OF.                                                                                 | letztar Tag der Offenlegung                                                                |                                                                                     |                                                                   |
| OKFF                                                                                | Oberrante Fertigtguboden im EG                                                             |                                                                                     |                                                                   |



Gemarkung: Barmen  
Gemarkter Ufer, Wupperta

**Auszug aus dem  
Liegenschaftskataster**  
Amtliche Basiskarte NRW 1:5000

Erstellt: 17.04.2025  
Zeichen:

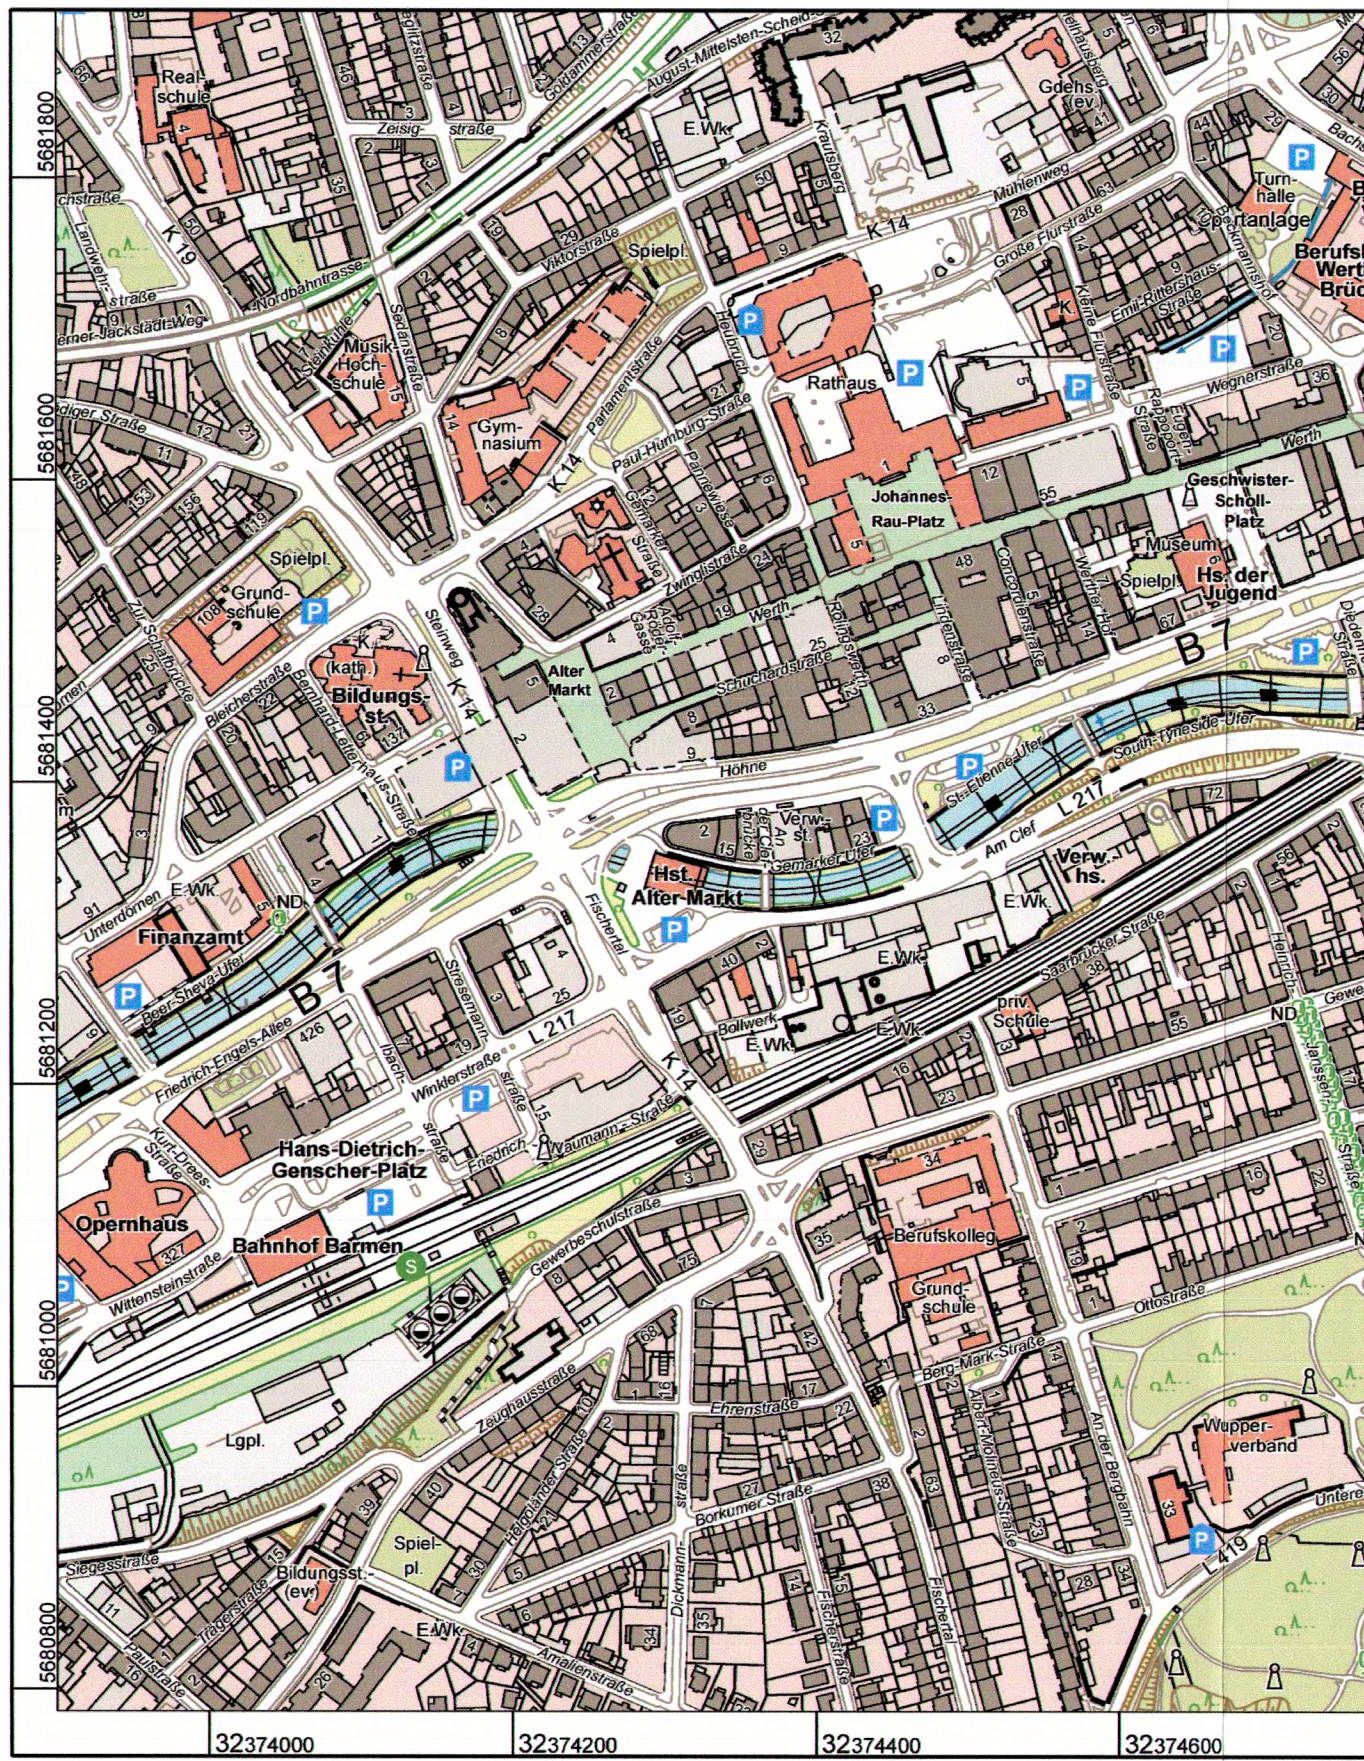

Maßstab 1 : 5000

Herausgeber (©)  
Stadt Wuppertal

