


Leitprodukte:




Kletterturm, Kompan

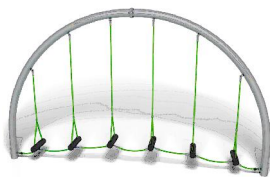

Balancier-Bogen, Hags



Schwing-Schaukel, Hags

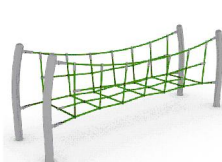

Netz-Brücke, Hags



Kletter-Seilwand, Hags

Planverfasser:



KBK
Kommunalbetrieb Krefeld

Anstalt des öffentlichen Rechts
Ostwall 175
47798 Krefeld
Tel.: 02151 3660 3660
Fax: 02151 3660 4515
kbk@krefeld.de

Ersatzbeschaffungen

EB-Süd/Ost - 25

Lageplan
Fasanenstraße

Projekt Nr.:
EB-25_KSP-FS

Bereich: B1 Planen und Bauen

Bearbeitet: J.Jakobs


Fach-
abteilung: B1-10

Gezeichnet: J.Jakobs


Datum: 08/25


Maßstab: 1 : 250

Plannummer/
Anlage: FS_LP 1

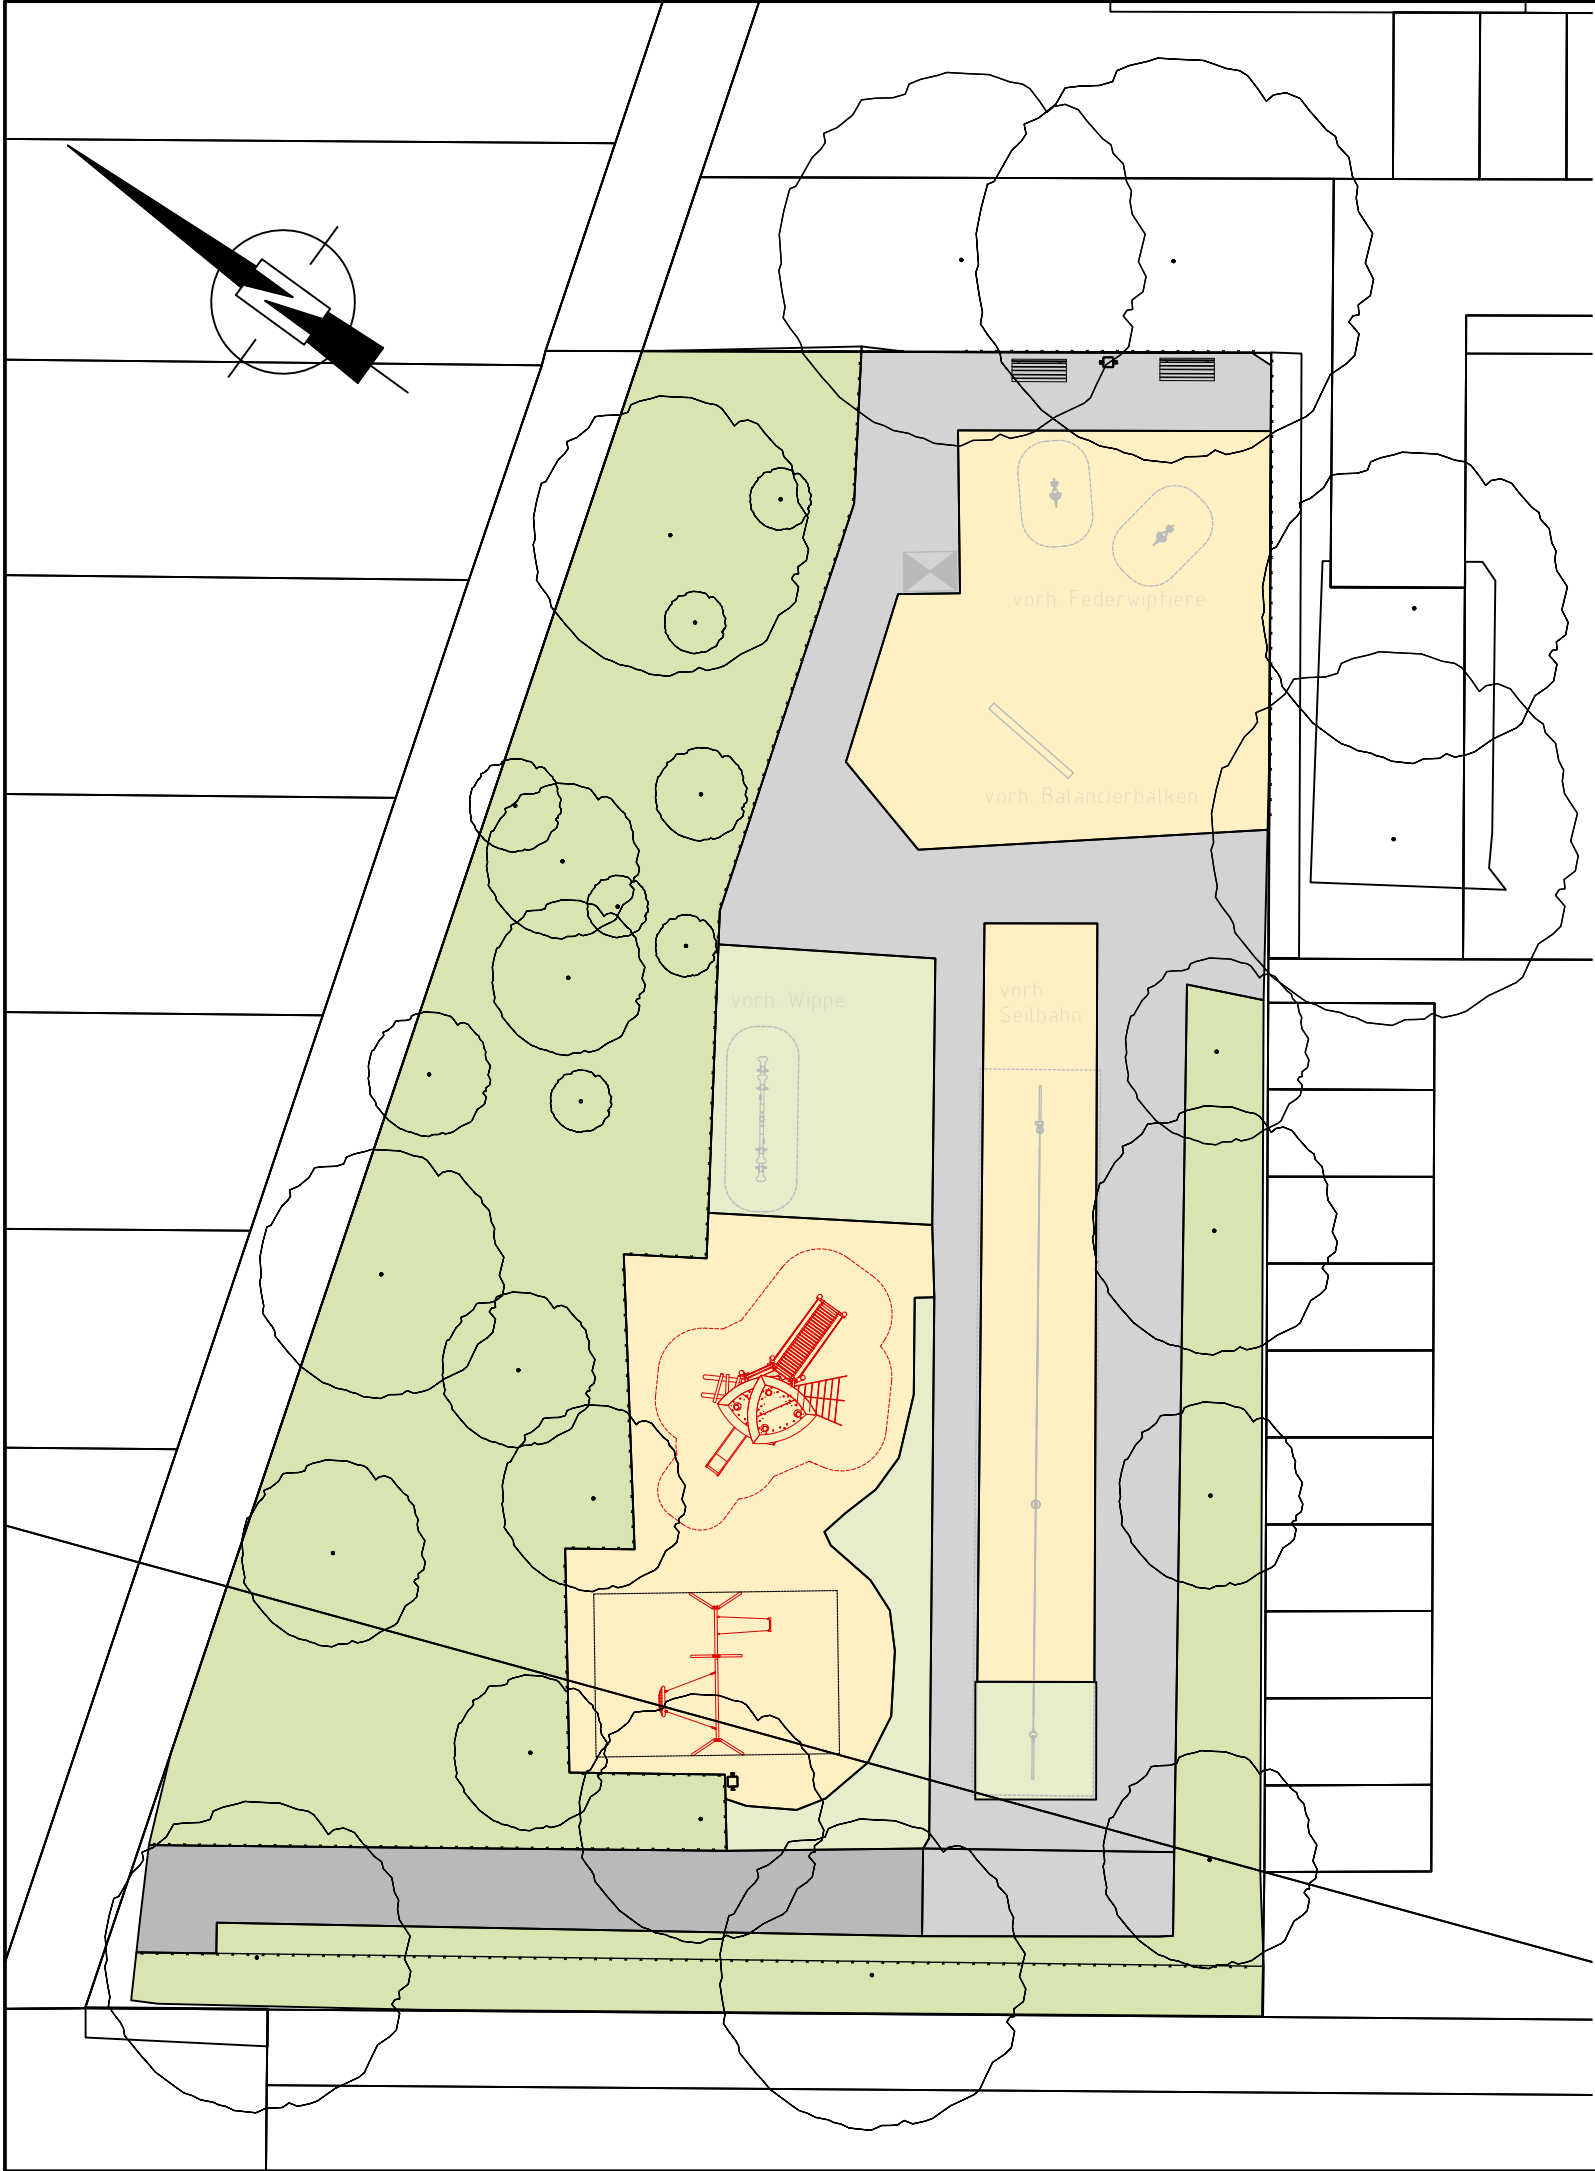

Vorhandene Spielgeräte, Ausstattung und Baumbestand sind nachrichtlich eingetragen

Planverfasser:  KBK Kommunalbetrieb Krefeld			Anstalt des öffentlichen Rechts Ostwall 175 47798 Krefeld Tel.: 02151 3660 3660 Fax: 02151 3660 4515 kbk@krefeld.de		
Ersatzbeschaffungen			EB Süd/Ost - 2025		
Lageplan Jülicher Straße			Projekt Nr.: EB-25_KSP-JS		
Bereich: B1 Planen und Bauen			Bearbeitet: J.Jakobs		
Fach- abteilung: B1-10			Gezeichnet: J.Jakobs		
Datum:	08/25	Maßstab:	1 : 250	Plannummer/ Anlage:	JS_LP 2

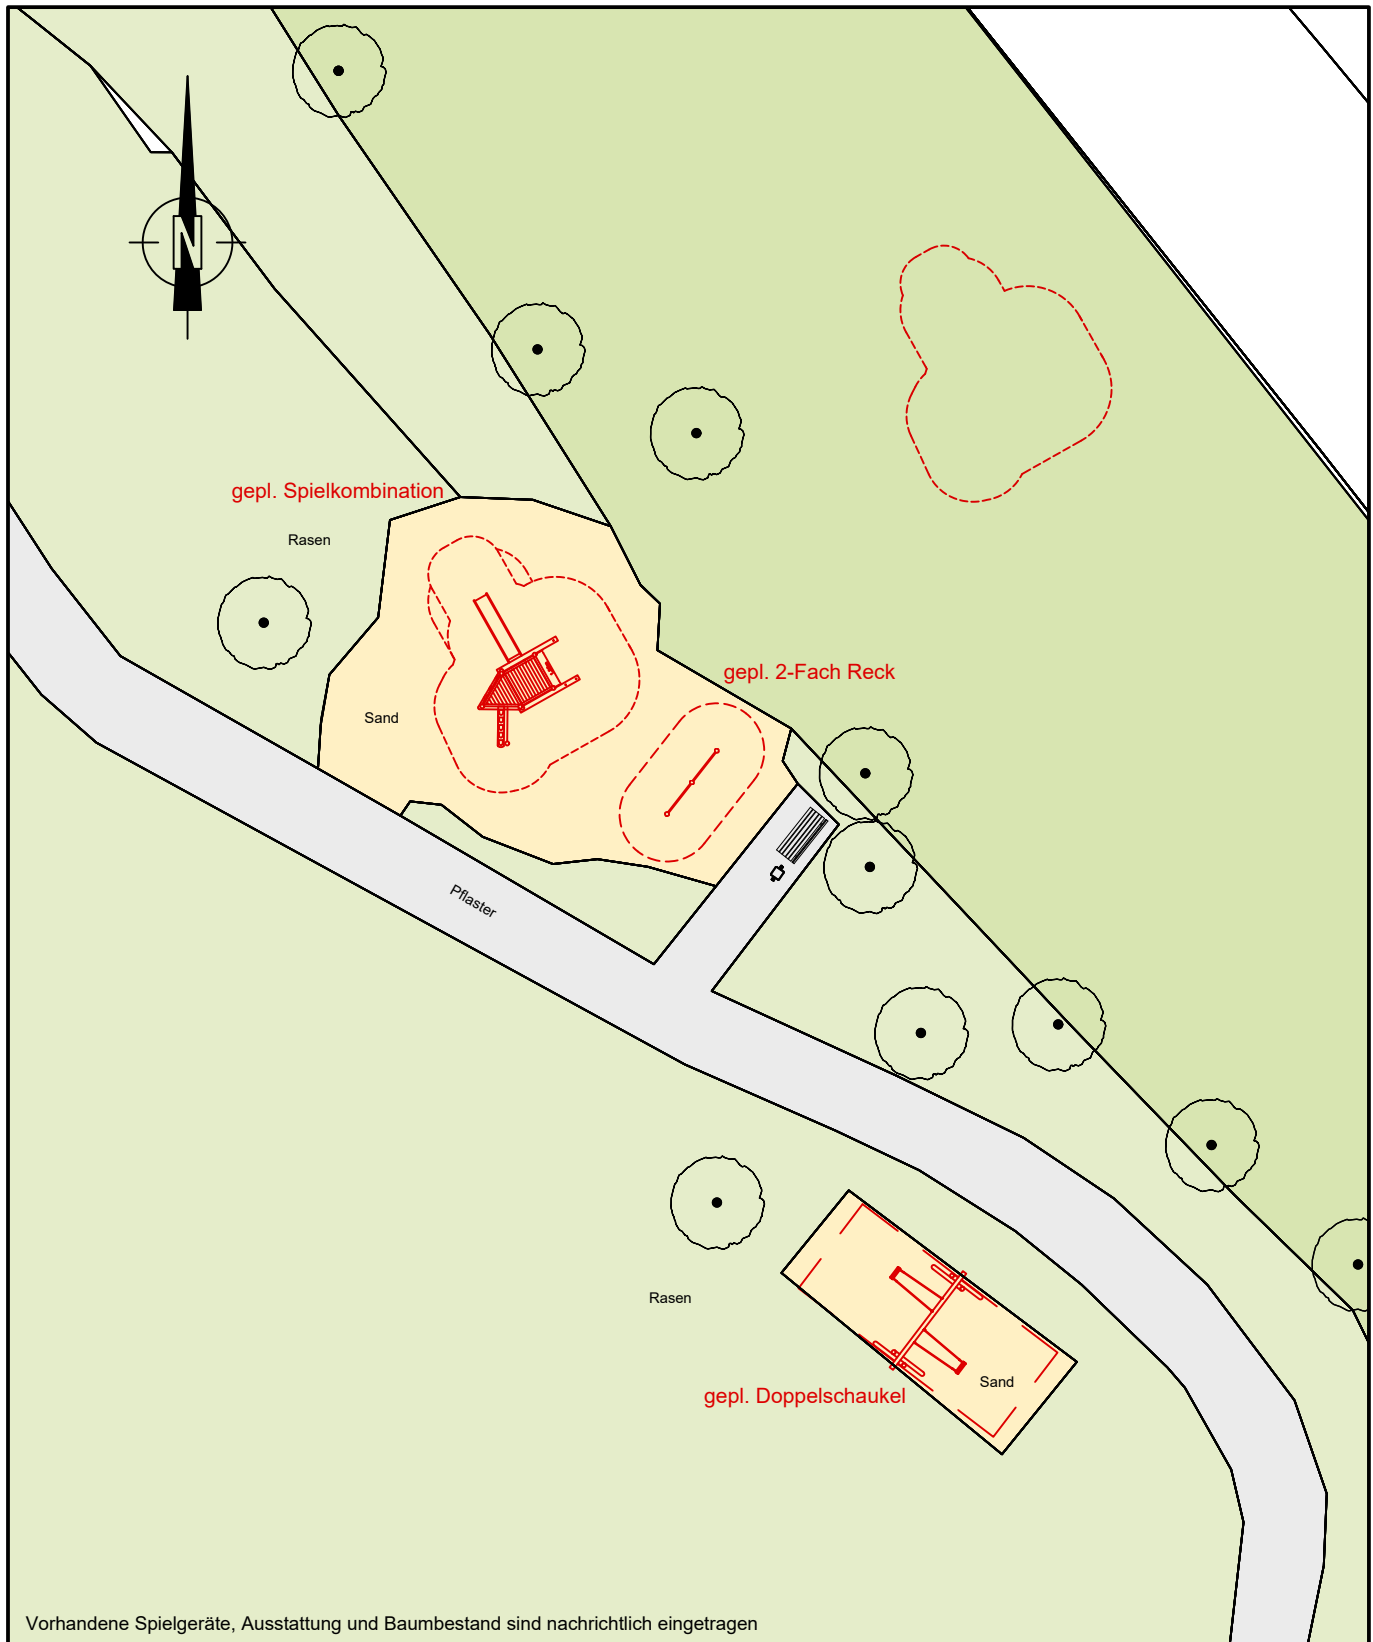

Vorhandene Spielgeräte, Ausstattung und Baumbestand sind nachrichtlich eingetragen



Spielturm mit Rutsche
Emsland Kinderland Spielgeräte



Doppelschaukel, 2,50m, Stahl verzinkt,
Standpfosten pulverbeschichtet
Kaiser & Kühne

Zu verwendene RAL-Töne: 6024 u. 5024

2-Fach Reck, aus Stahl, pulverbeschichtet,
Emsland Kinderland Spielgeräte



Planverfasser:



KBK
Kommunalbetrieb Krefeld

Anstalt des öffentlichen Rechts
Ostwall 175
47798 Krefeld
Tel.: 02151 3660 3660
Fax: 02151 3660 4515
kbk@krefeld.de

Ersatzbeschaffungen

EB Süd/Ost - 2025

Lageplan
Bischofstraße

Projekt Nr.:
EB-25_KSP-BS

Bereich: B1 Planen und Bauen

Bearbeitet: J.Jakobs



Fach-
abteilung: B1-10

Gezeichnet: J.Jakobs

Datum: 08/25

Maßstab: 1 : 250

Plannummer/
Anlage: BS_LP 3

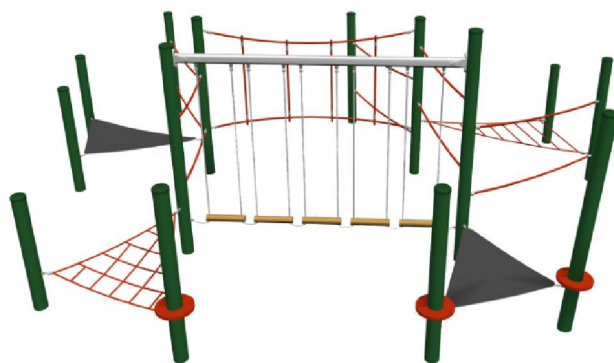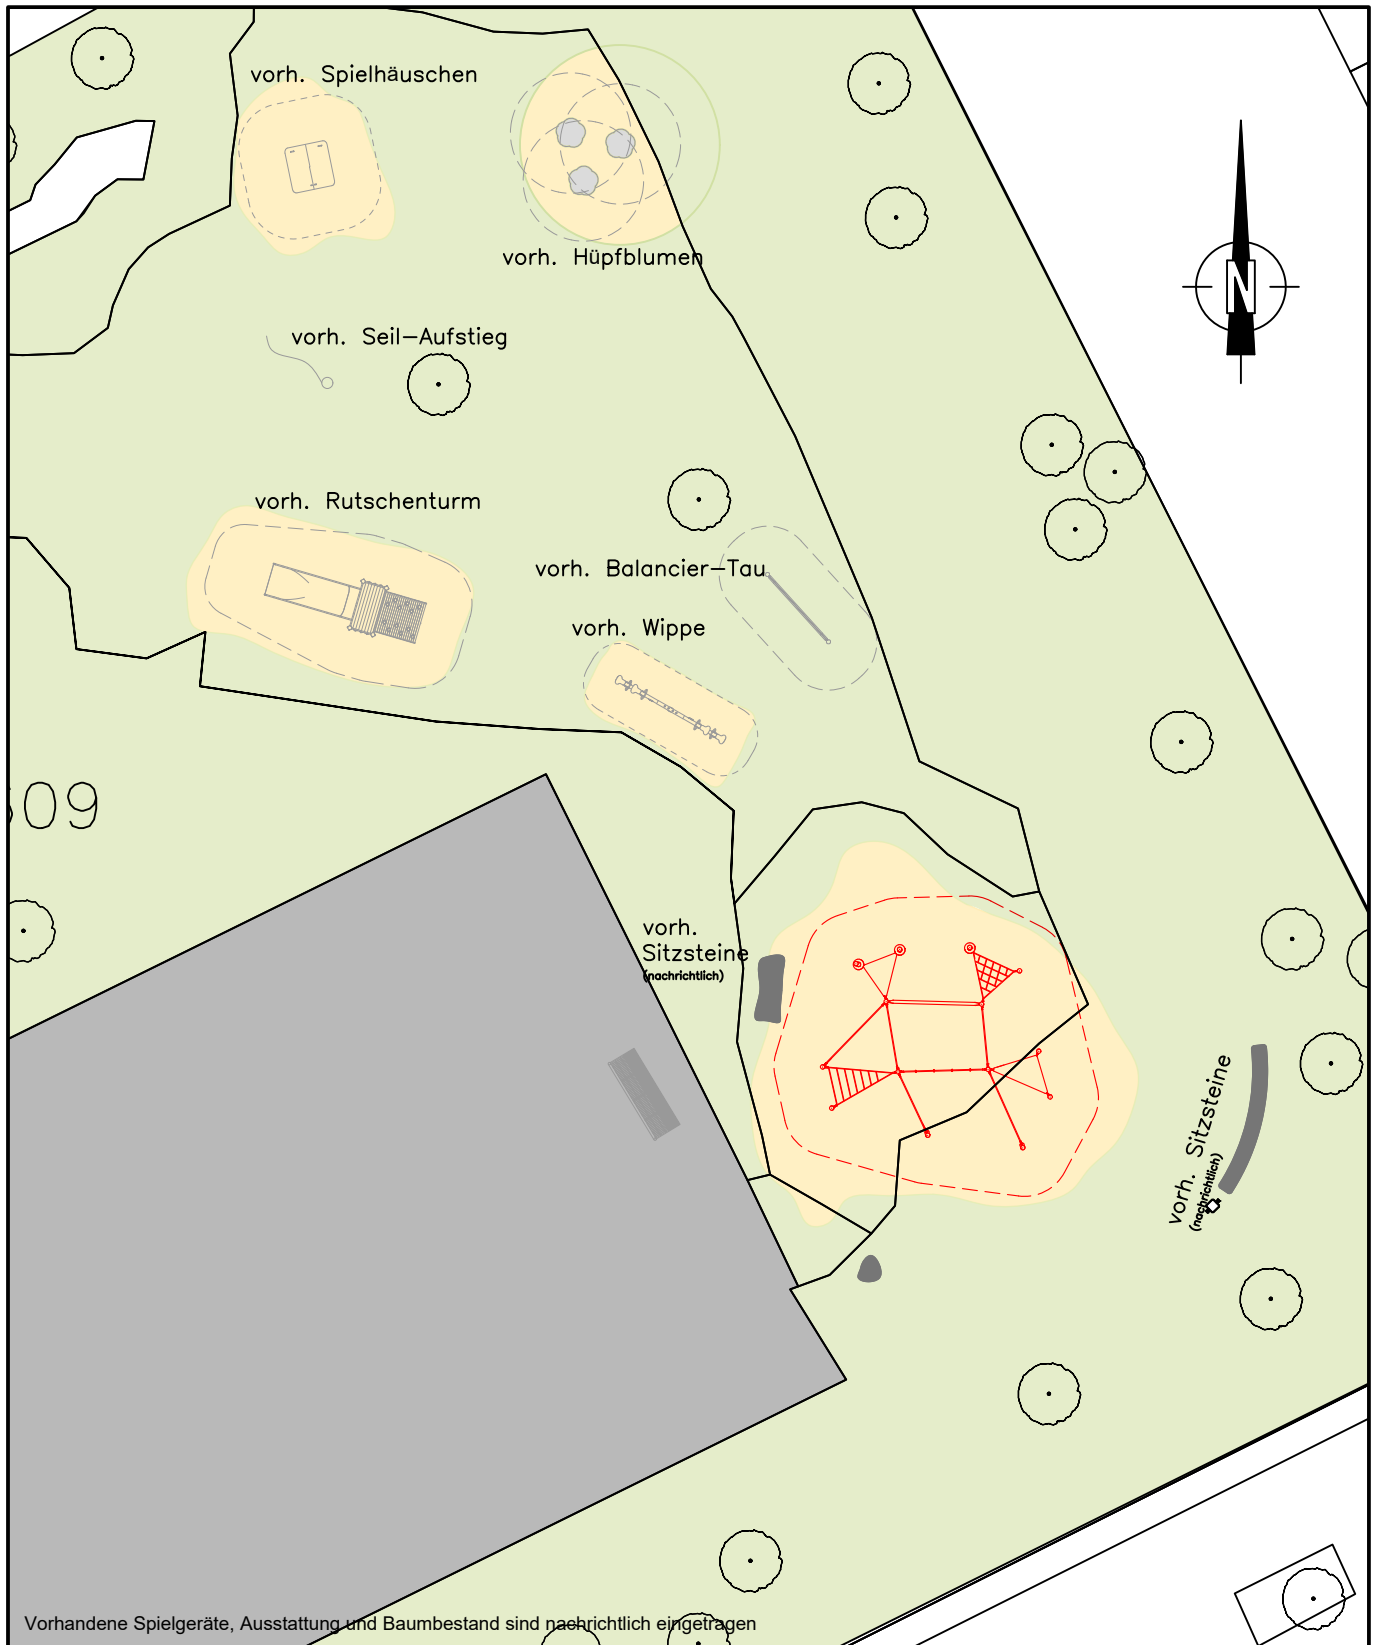

Motorikparcours V, FHS

Planverfasser:



KBK
Kommunalbetrieb Krefeld

Anstalt des öffentlichen Rechts
Ostwall 175
47798 Krefeld
Tel.: 02151 3660 3660
Fax: 02151 3660 4515
kbk@krefeld.de

Ersatzbeschaffungen

EB Süd/Ost - 2025

Lageplan
Füttingsweg

Projekt Nr.:
EB-25_KSP-FW

Bereich: B1 Planen und Bauen

Bearbeitet: J.Jakobs


Fach-
abteilung: B1-10

Gezeichnet: J.Jakobs

Datum: 08/25

Maßstab: 1 : 250

Plannummer/
Anlage: FW_LP 4

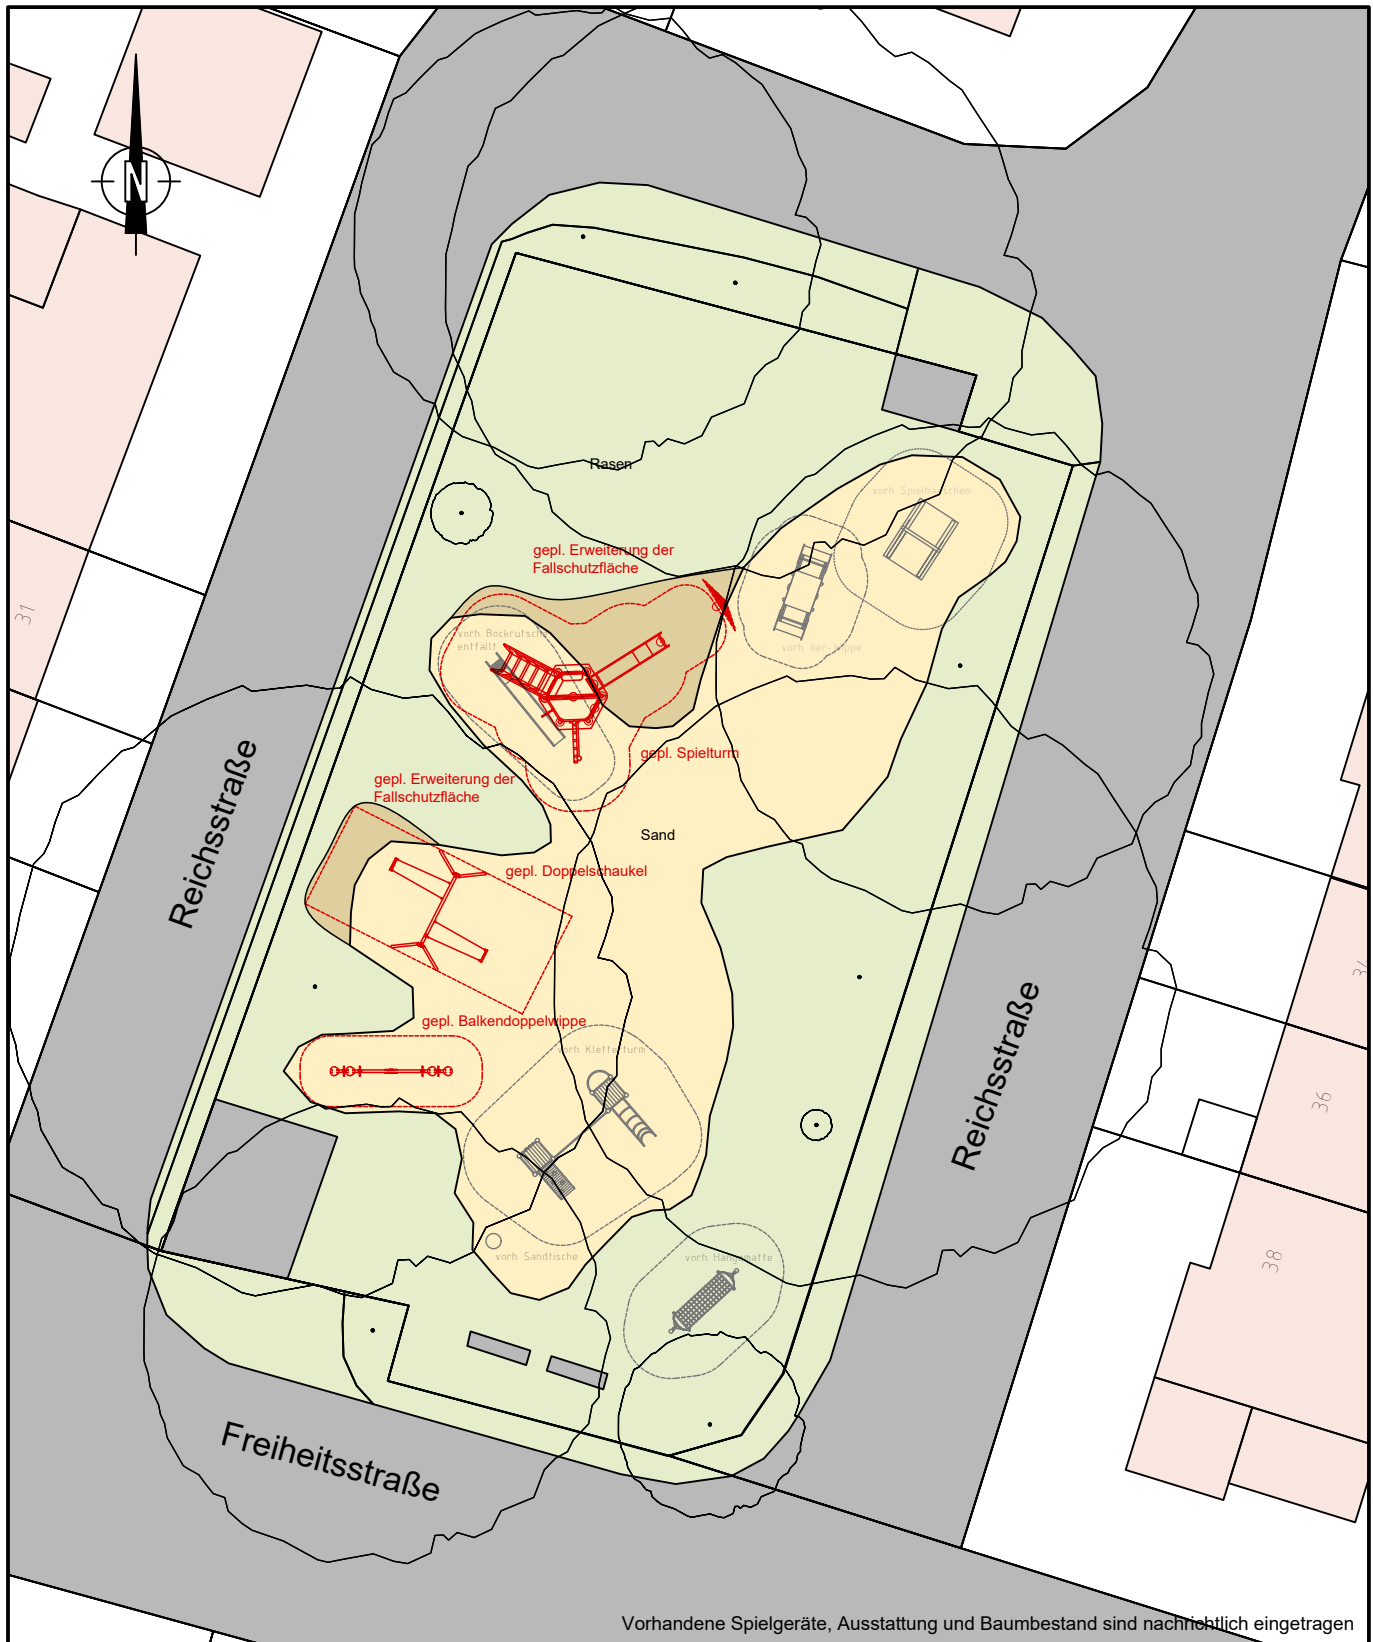

Vorhandene Spielgeräte, Ausstattung und Baumbestand sind nachrichtlich eingetragen

Leitprodukte:
Spielturm Beatus 5615, Maier Spielgeräte



Doppelschaukel & Doppelbalkenwippe, Kaiser & Kühne

Planverfasser:



KBK
Kommunalbetrieb Krefeld

Anstalt des öffentlichen Rechts
Ostwall 175
47798 Krefeld
Tel.: 02151 3660 3660
Fax: 02151 3660 4515
kbk@krefeld.de

Ersatzbeschaffungen

KSP's West - 2025

Lageplan
Reichs-/ Freiheitsstraße

Projekt Nr.:
EB-25_KSP-RFS

Bereich: **B1 Planen und Bauen**

Bearbeitet: **J.Jakobs**


Fach-
abteilung: **B1-10**

Gezeichnet: **J.Jakobs**

Datum: **08/25**

Maßstab: **1 : 250**

Plannummer/
Anlage: **RFS_LP 1**

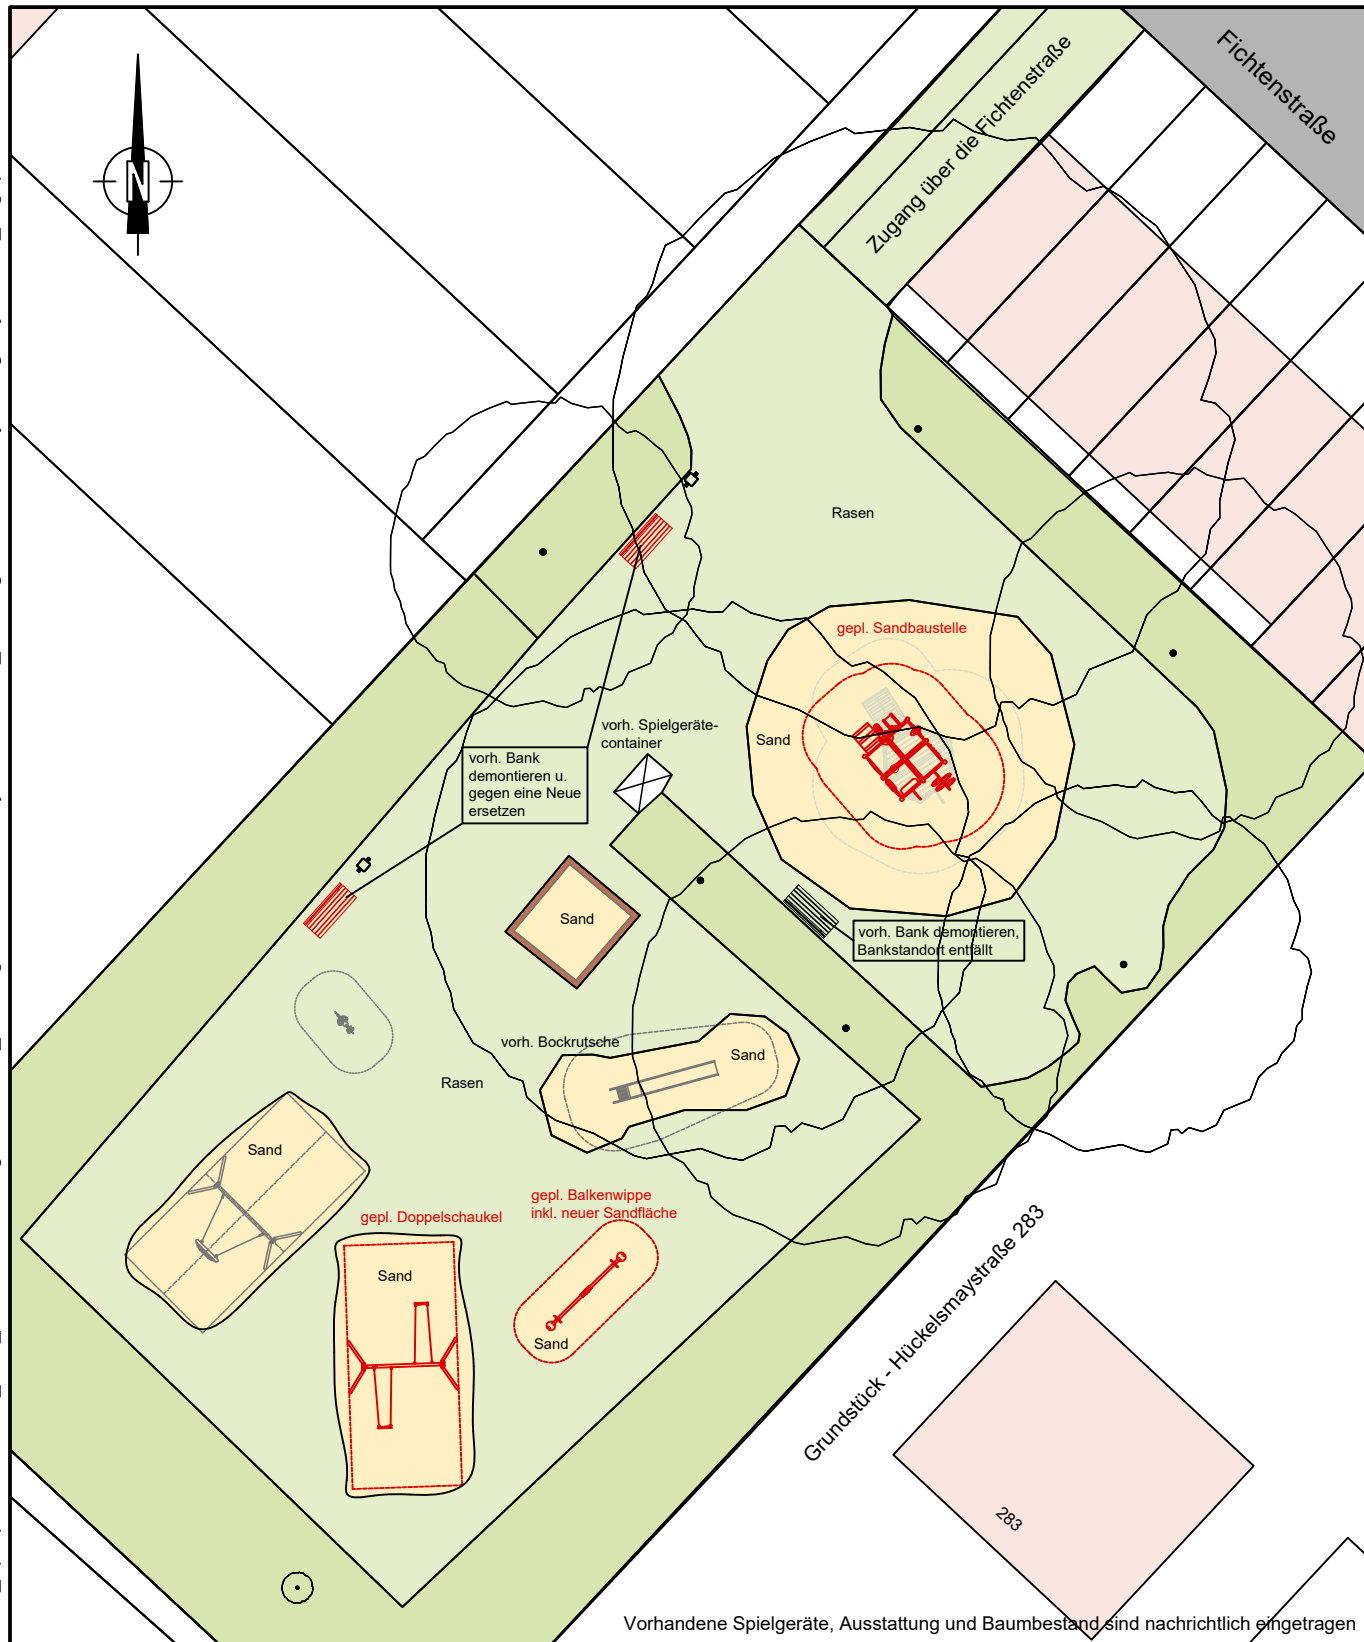

Vorhandene Spielgeräte, Ausstattung und Baumbestand sind nachrichtlich eingetragen

Leitprodukte:
Etagenbauhof Dean 4035, Maier Spielgeräte



Doppelschaukel und Balkenwippe, Kaiser & Kühne

Planverfasser:  KBK Kommunalbetrieb Krefeld			Anstalt des öffentlichen Rechts Ostwall 175 47798 Krefeld Tel.: 02151 3660 3660 Fax: 02151 3660 4515 kbk@krefeld.de		
Ersatzbeschaffungen			KSP's West - 2025		
Lageplan Hückelsmay			Projekt Nr.: EB-25_KSP-HM		
Bereich: B1 Planen und Bauen			Bearbeitet: J.Jakobs		
Fach- abteilung: B1-10			Gezeichnet: J.Jakobs		
Datum: 08/25		Maßstab: 1 : 250		Plannummer/ Anlage: HM_LP 2	



Vorhandene Spielgeräte, Ausstattung und Baumbestand sind nachrichtlich eingetragen


Leitprodukte:
Sandspielkombination Bamza Flaffv. Maier Spielgeräte



Sitzbank, HydroCare



Doppelschaukel inkl. KK-Sitz, Kaiser & Kühne

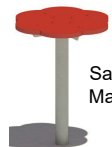

Sandtisch, Maier Spielgeräte

Planverfasser:  KBK Kommunalbetrieb Krefeld			Anstalt des öffentlichen Rechts Ostwall 175 47798 Krefeld Tel.: 02151 3660 3660 Fax: 02151 3660 4515 kbk@krefeld.de		
Ersatzbeschaffungen			KSP's West - 2025		
Lageplan Eschenweg			Projekt Nr.:	EB-25_KSP-EW	
Bereich: B1 Planen und Bauen			Bearbeitet:	J.Jakobs	
Fachabteilung: B1-10			Gezeichnet:	J.Jakobs	
Datum:	08/25	Maßstab:	1 : 250	Plannummer/Anlage:	EW_LP 3