




Schnitt A-A

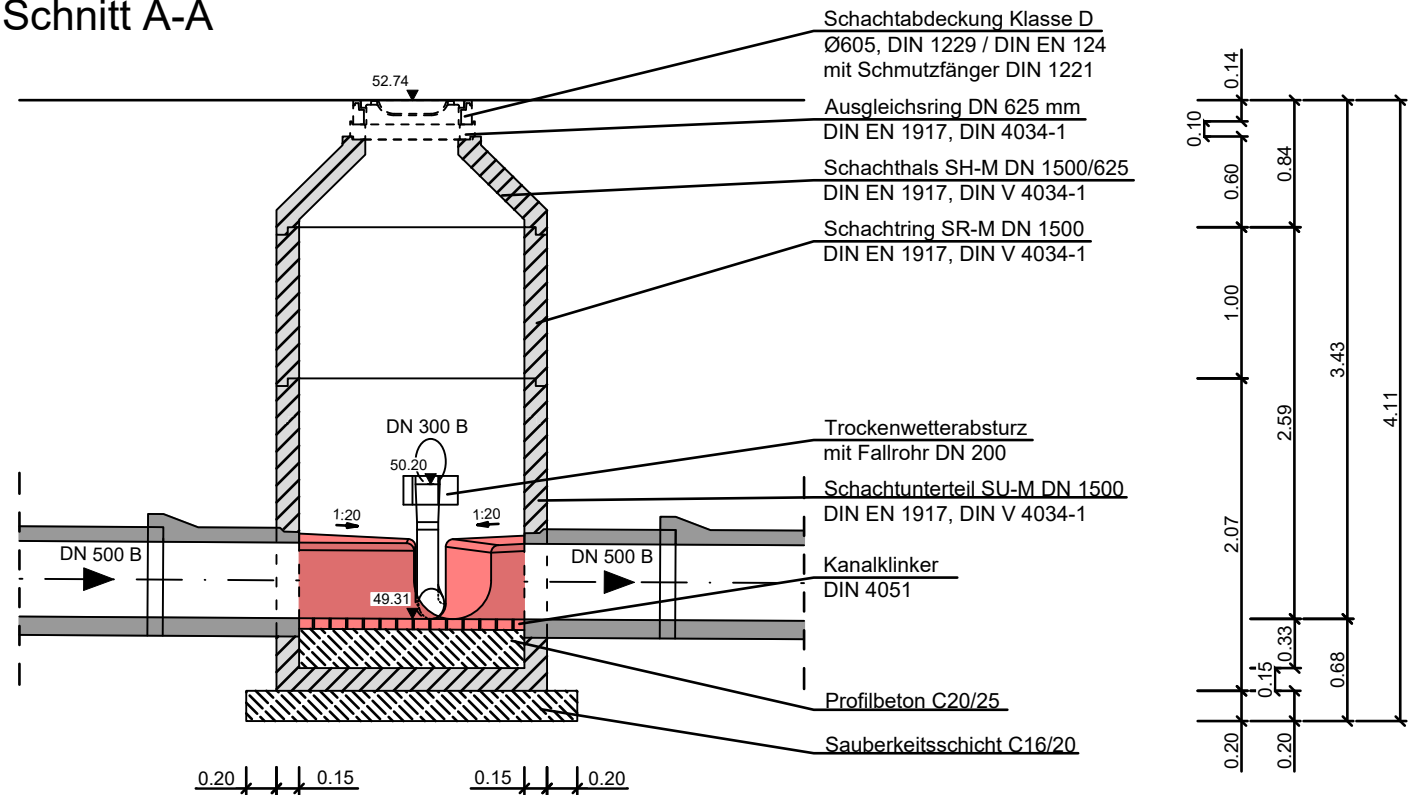

Grundriss

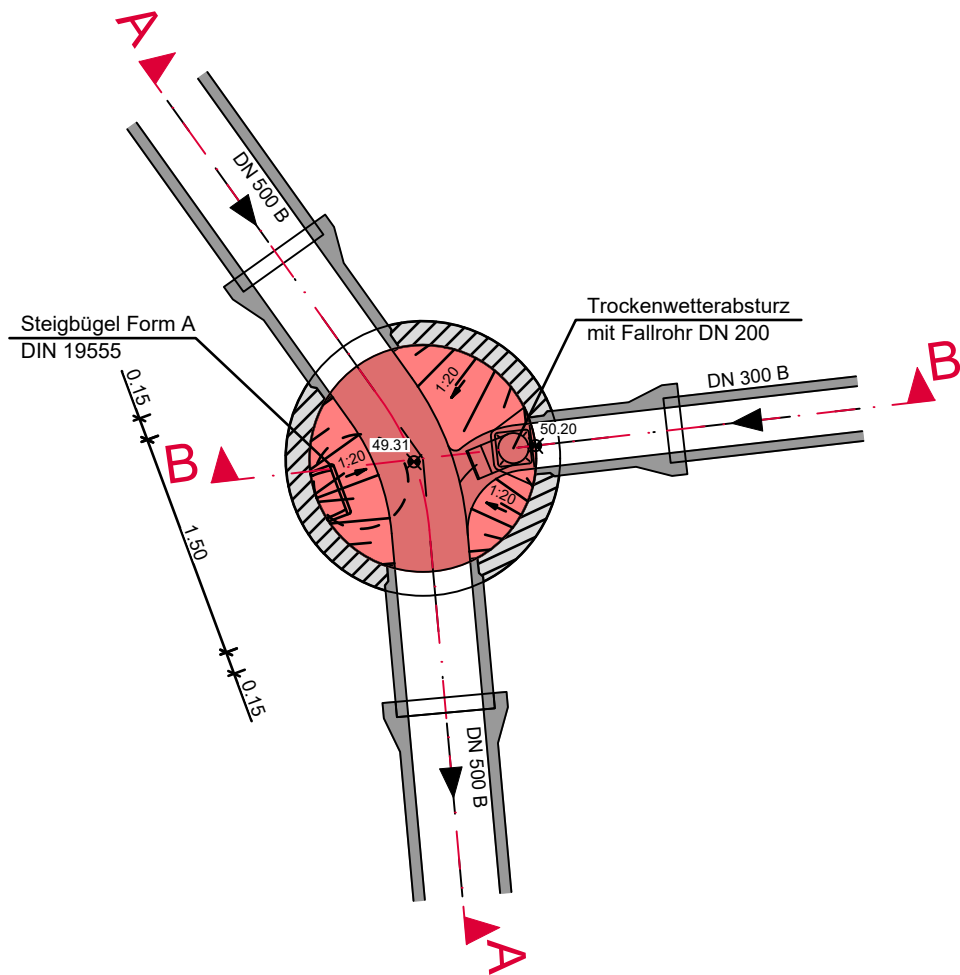

Schnitt B-B

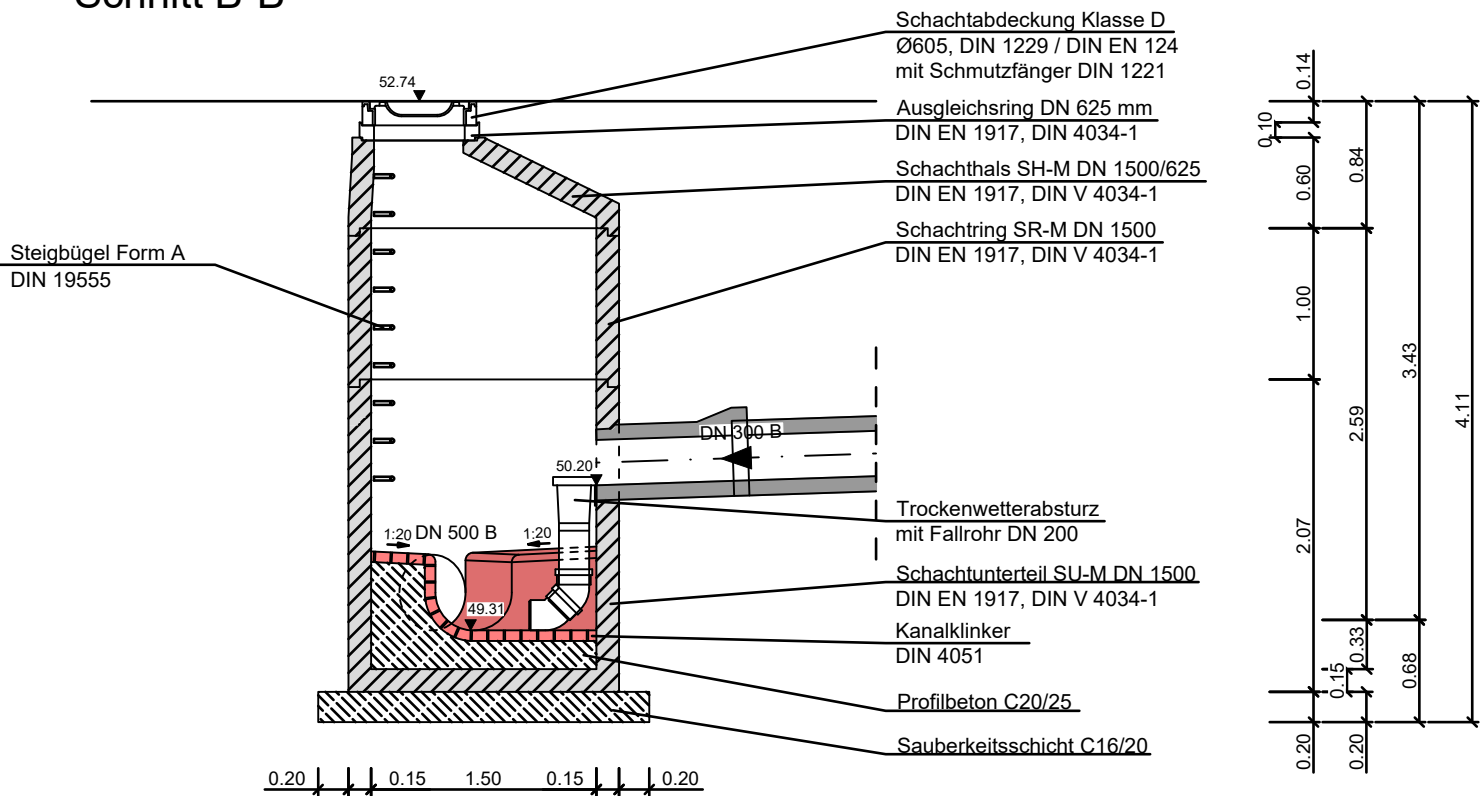

Die Qualität und Art des Baustoffs ist entsprechend Bau- und Einzelbeschreibung oder statischer Berechnung festgelegt!

Alle Maße, Winkel und Höhenangaben sind vor Ort von der bauausführenden Firma eigenverantwortlich zu überprüfen. Änderungen nach Örtlichkeit vorbehalten.

Fertigteile nach DIN EN 1917 mit DIN V 4034-1, Gerinne / Berme aus Kanalklinker nach DIN 4051, Wandstärken nach statischer Berechnung

Stadt Wassenberg

Ausbau der Kreuzbuschstraße

Ausführungsplanung

Detailplan Mischwasserschacht 5667031.053

Maßstab: 1:50

Plan-Nr.: 09 / 01

Projekt: WA100

Datei-Code: WA100_kanal-det-aktuell.dwg

NUR GÜLTIG FÜR DIE KALKULATION!

Datum: 18.11.2025