




Schnitt A-A

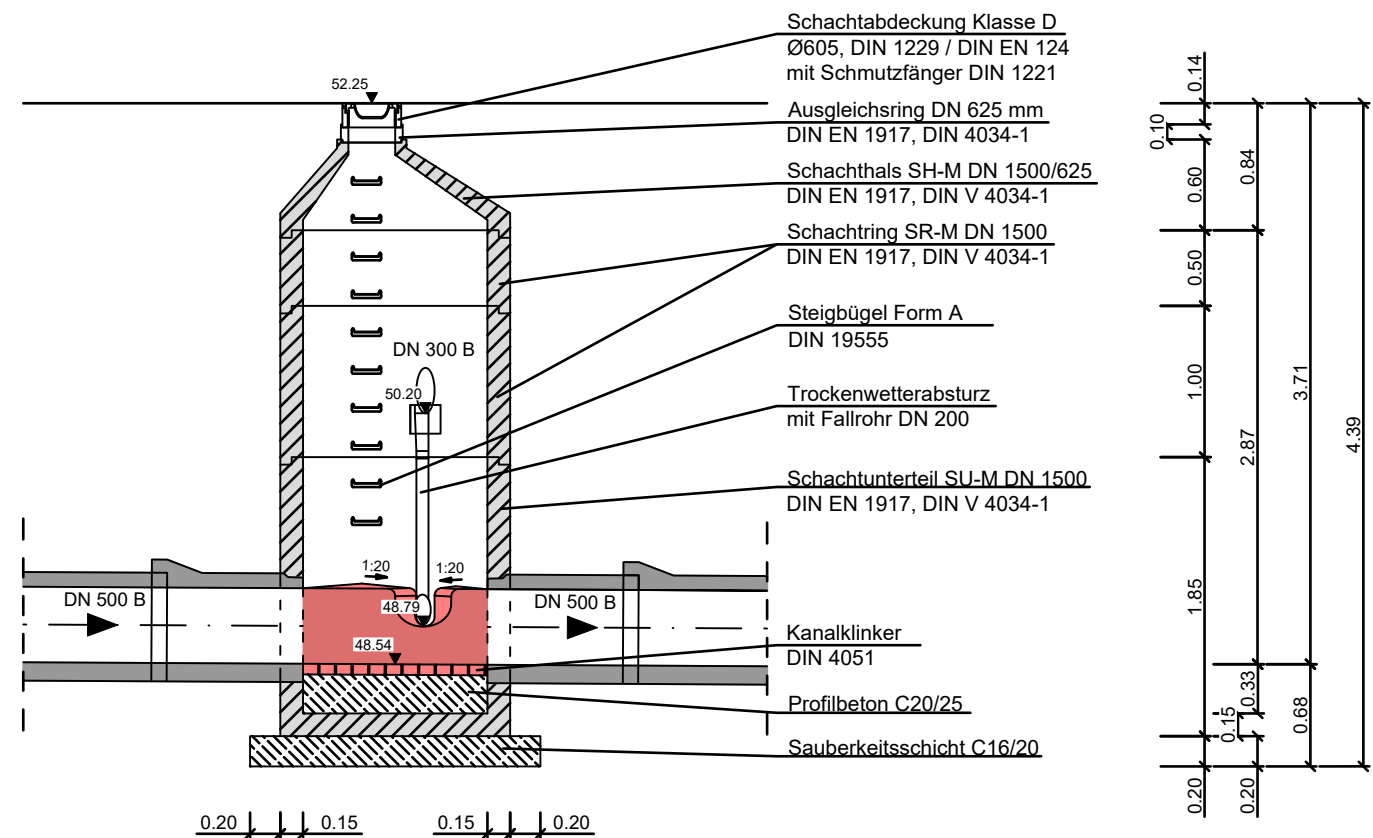

Grundriss

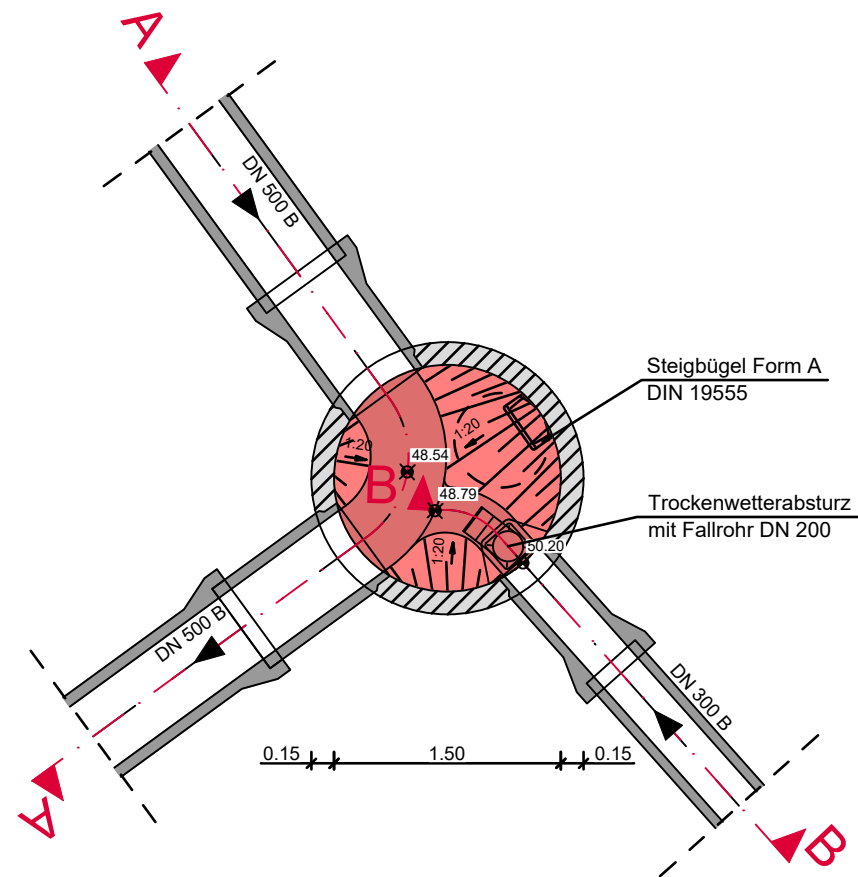

Schnitt B-B

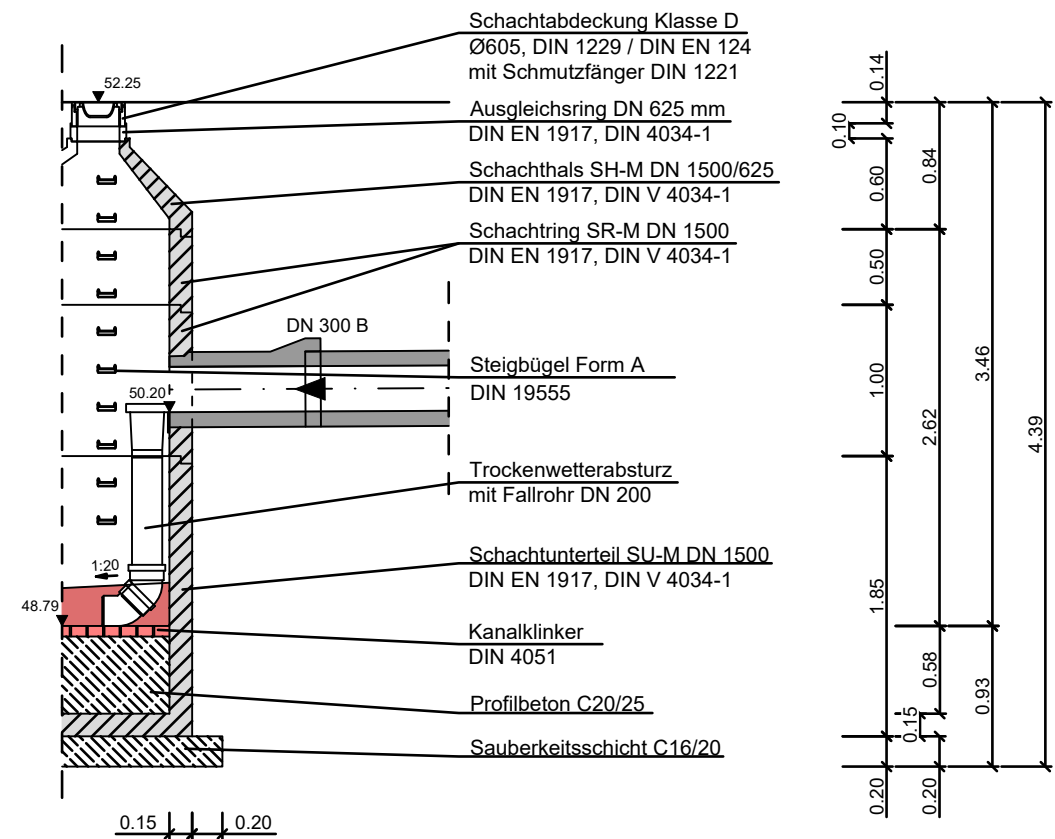

Die Qualität und Art des Baustoffs ist entsprechend Bau- und Einzelbeschreibung oder statischer Berechnung festgelegt!	
Alle Maße, Winkel und Höhenangaben sind vor Ort von der bauausführenden Firma eigenverantwortlich zu überprüfen. Änderungen nach Örtlichkeit vorbehalten.	
Fertigteile nach DIN EN 1917 mit DIN V 4034-1, Gerinne / Berme aus Kanalklinker nach DIN 4051, Wandstärken nach statischer Berechnung	
Stadt Wassenberg	
Ausbau der Kreuzbuschstraße	
Ausführungsplanung	
Detailplan Mischwasserschacht 5666907.974	
Maßstab: 1:50	Plan-Nr.: 09 / 02
Projekt: WA100	Datei-Code: WA100_kanal-det-aktuell.dwg
NUR GÜLTIG FÜR DIE KALKULATION!	
Datum: 18.11.2025	