


ZEICHENERKLÄRUNG Legende							
	Hochbord mit Vorgosse		Kilometerstein/-tafel mit km		Eingangspfeil		Entwässerungsgraben
	Muldengosse		Ortsdurchfahrtsstein		Einfahrtspfeil		Fahrbahn Asphalt-/Pflasterdecke
	Achsstationierung		Straßenaufmaß		gepl. Laterne		Gehweg
	Querprofilstation		Straßenaufmaß Längsrekord		best. Laterne		Parkstreifen
	q% Fahrbahnquerneigung		Straßenaufmaß		Grünfläche		
	Hochpunkt		Straßenaufmaß				
	Tiefpunkt		Straßenaufmaß				

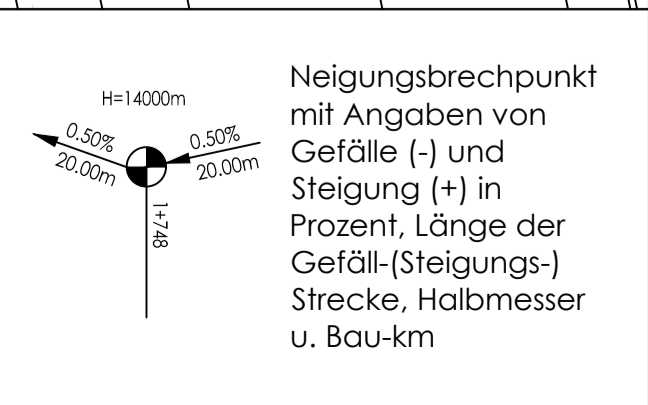

VORHABENSTRÄGER:
Gemeinde Söhlde
Lkrs. Hildesheim

BAUVORHABEN:
Endausbau der Straße "Ahornstiege" u. "Hoher Weg" in Bettrum

PLANBEZEICHNUNG:
Lageplan
Hoher weg

AUSSCHREIBUNG
PLAN NR.: 248/25-110
MAßSTAB: 1 : 250
ANLAGE: 2.3

Sämtliche Maße sind auf der Baustelle von der ausführenden Baufirma zu überprüfen.