

[illegible][illegible]

















 


 




RÄUME		D		TRH	
WC	Toiletten		Damen	ELT	Truppenhaus
BEH	Behinderten	H	Herren		Elekto
M	Mädchen	LD	Lehrer Damen		
J	Jungen	LH	Lehrer Herren		

STEMPEL	PAUMSTEMPEL	TÜRSTEMPEL - Innen	TÜRSTEMPEL - Außen
Raumnummer	Raumnummer	Raumnummer (Raum + id Nummer)	Türnummer (Raum + id Nummer)
Raumbezeichnung	Raumbezeichnung	Raumbezeichnung (Bühne + Höhe + Fußbodenbauart)	Raumbezeichnung (Bühne + Höhe)
Nische (ja/ne)	Nische (ja/ne)	Brandstufe	Mittler-Durchgangsmasse (Bühne + Höhe)
Lichte Höhe Lit (m)	Lichte Höhe Lit (m)	Schaldecke	Flachbewehrung (N/A)
Umfang	Umfang	Isoliertes-Durchgangsmass	

Charakteristika:

 Wand
Decke
Boden

[illegible]

  
SCHRAFFUREN					
	Gewehr		Betonergel		Vollzieg
	Kies / Schotter		Mauerwerk		Opakierwand
	Schotter		Fliesenwand		Fliesenwand
	Putz		Erdreich / Substratschicht		Systemwand
	Grundplatte		Naturstein		Dämmung EPS
	Strichbofen		Betonwerkstein		Dämmung XPS
	Auflage		Schichtbofen		Dämmbofen weich
	Auflagebofen		Kies / Schotter		Dämmbofen

SYMBOLS	
	OK (1. Schritt)
	OK (2. Schritt)
	OK (mit Grundriss)
	OK (mit Grundriss)
	Schneide / Aspekt
	Detailhines
	Änderungshines
	BD (Bodenabdruck)
	DD (Deckenabdruck)
	WD (Wandabdruck)
	WS (Wandabdruck)
	Rd (Rohrbohr)
	BE / DE (Boiler-Geschweis)
	bezeichnen gesenkt

Anpassung Dämmstärke Dach an Gefälleplanung Dachdecker	AMal	LGr	28.10.2025	2	
Erweiterung Abstellparkette; Anpassung Luge Dachabläufe; Anpassung Schachtwände Unterterraine	AMal	LGr	30.04.2026	1	
Änderung	Gefertigt	GepKfT	Datum	Index	

Code **UBC AN NO 010**

Übersichtsplan

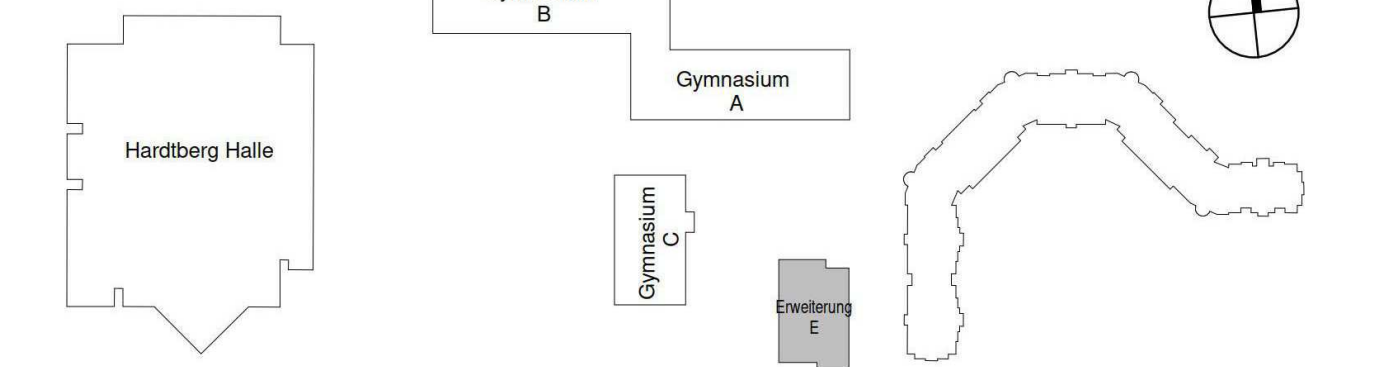

Projekt
Erweiterung Gymnasien Stadt Bonn
Hardtberg Gymnasium Bonn

Ausführungsplanung

Spezifikation/Gewerk

Architektur

Ansicht Nord-Ost

012-EGB-AR-5-HBG-AN-NO-010-2-F		2	F
Erstelldatum 24.04.2025	Maßstab 1 : 50	Indexdatum 28.10.2025	Format A0
Dateiname 012_EGB_LP5_Zentralmodell_HBG		Gefertigt AMal	Geprüft LGr

Städt. Gebäudemanagement Bonn
SGB/85 - PT2 G8/G9
Berliner Platz 2
53111 Bonn

heinlewischer
Partnerschaft freier Architekten mbB
Stolkasse 25-45
50667 Köln
Telefon +49 221 91659-0

	012-egb@heinlewischer.de
Unterschrift Bauherr	Unterschrift Architekt

**HBG-AN-NO-010**