

BRANDSCHUTZPLAN

5242 HBF. REUTLINGEN

GANZHEITLICHES BRANDSCHUTZKONZEPT VOM 12.08.2025

DB InfraGO AG

Gebäudestandort

Bahnhofstraße 3
72764 Reutlingen

Brandschutzplanung

göbell kallinowsky

www.gk-brandschutz.de

Plan: Grundrisse Keller- und Erdgeschoss – UG / Keller + EG

Nummer-int.: B288.0_BS-G-01

Datum: 12.08.2025

Maßstab: 1:200

Bauteile – Ausbildung in abweichender Anforderung

- REI 90-M A1 / F 90-A+M – Feuerbeständig unter zusätzlicher mechan. Beanspruchung
- REI 60-M / F 90-A+B-M – Hochfeuerhemmend unter zusätzlicher mechan. Beanspruchung
- REI 60 / F 60 – Hochfeuerhemmend
- REI 90 / F 90 – Feuerbeständig
- REI 30 / F 30 – Feuerhemmend

Öffnungsabschlüsse

- EI 30-S₂₀₀C... / T30-(R)S – Feuerhemmend, rauchdicht- und selbstschließend
- S₂₀₀C... / RS – Rauchdicht- und selbstschließend
- DVS – Vollwandig, dicht- und selbstschließend
- D – Dichtschießend

Bauliche Rettungswege

- NTR
- NT(R) in Abweichung / NT
- Notwendiger Flur

Gebäudeklasse 5 nach: §2 (4) 5. LBO BW

Unregelmäßiger Sonderbau nach: §38 (2) 2. LBO BW

Abweichungen nach: §56 (1) LBO BW

Zu: LBOAVO BW

§4 (1) Tragende Wände + Stützen / §6 (2) Trennwänden / §7 (1) + (3) Brandwänden / §8 (1) Decken / §11 (3) NTR / Ausgänge

Schächte + Kanäle: EI 90-A / F90-A vom UG-EG
EI 60-A / F60-A vom EG-DG
Abschottungen nach LAR



Rettungswege aus:

UG / Keller:

EG:

Obergeschosse / Dach:

- NTR-1 + NTR-2
- Ausgänge direkt in Freie
- NTR 1 + NTR 2
- tw. 2.RW über Anleitern

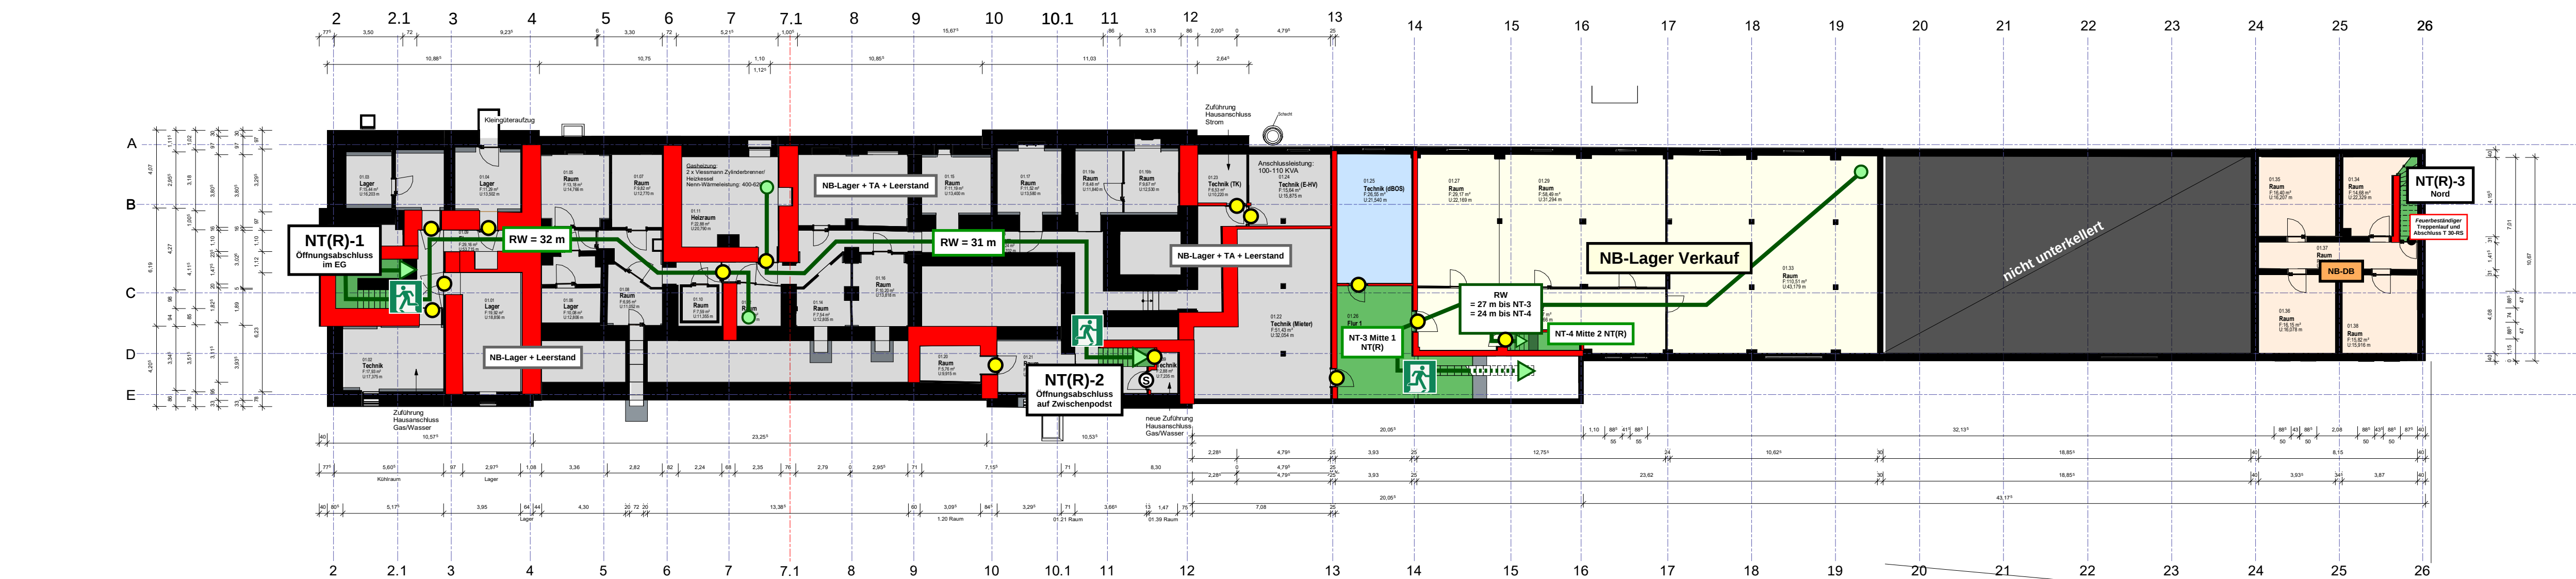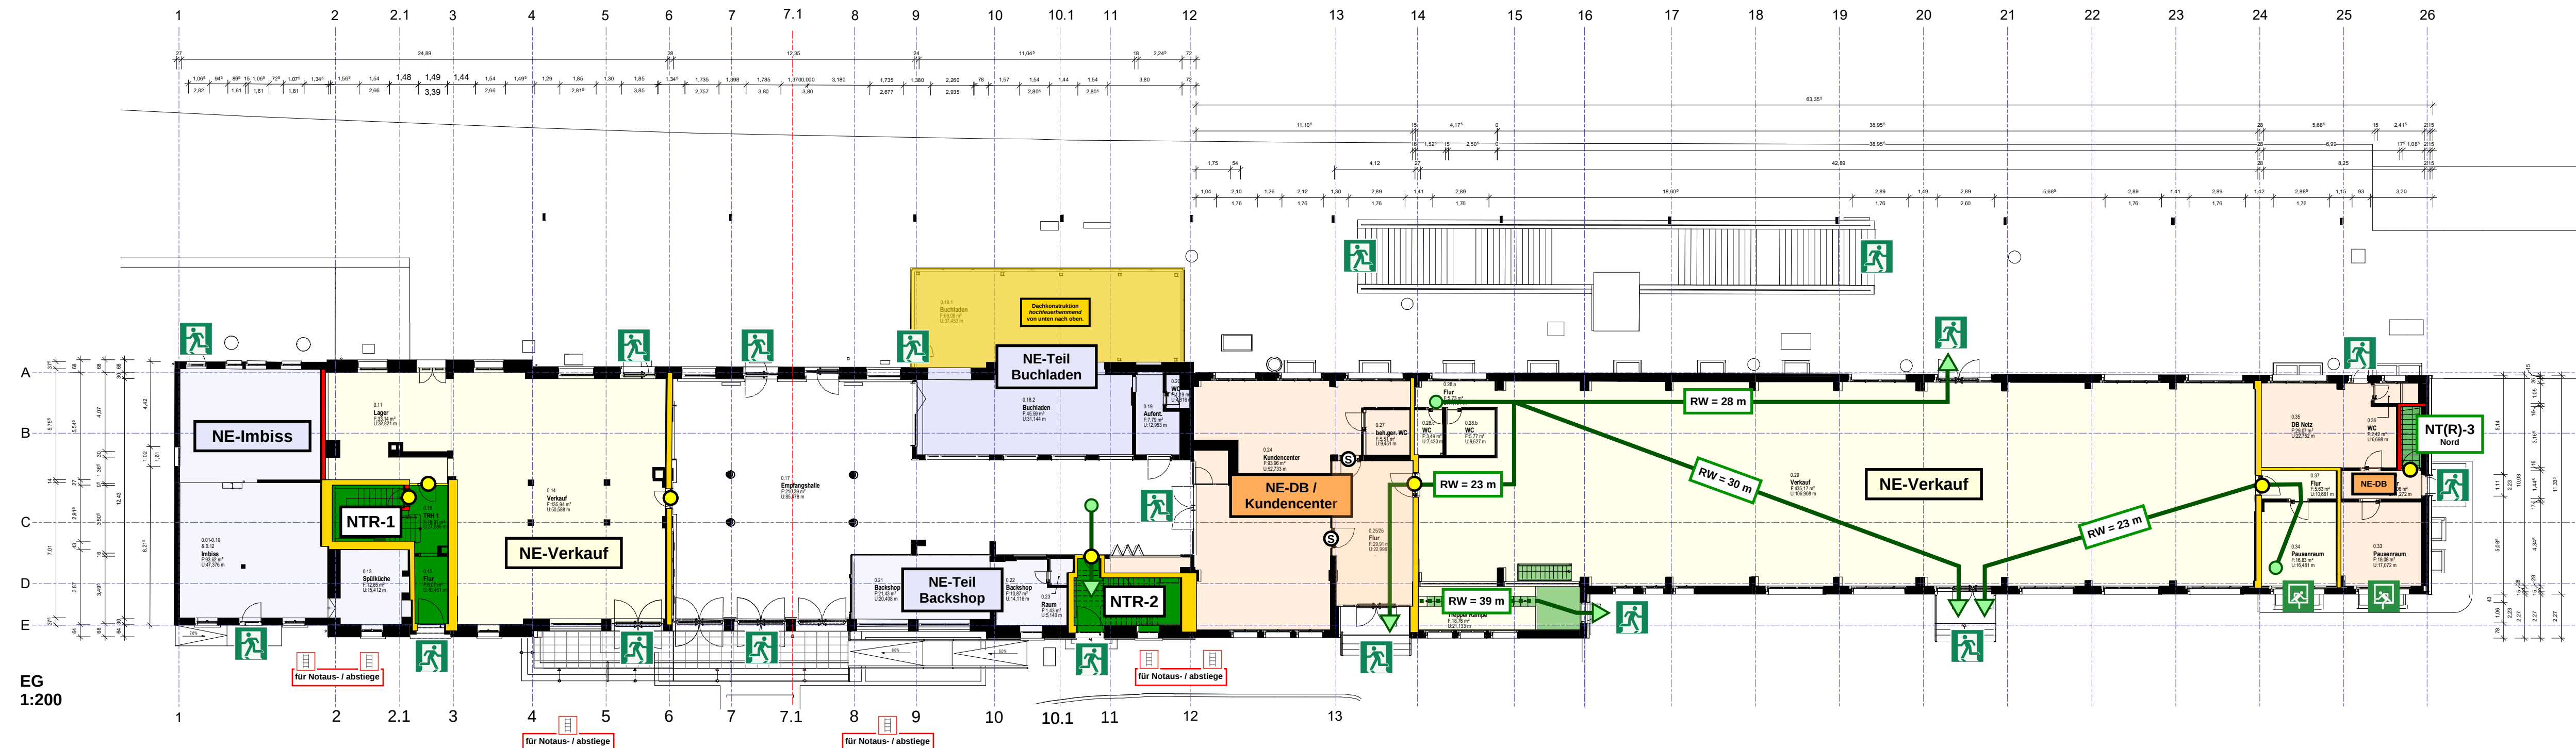

ZG

1:200