


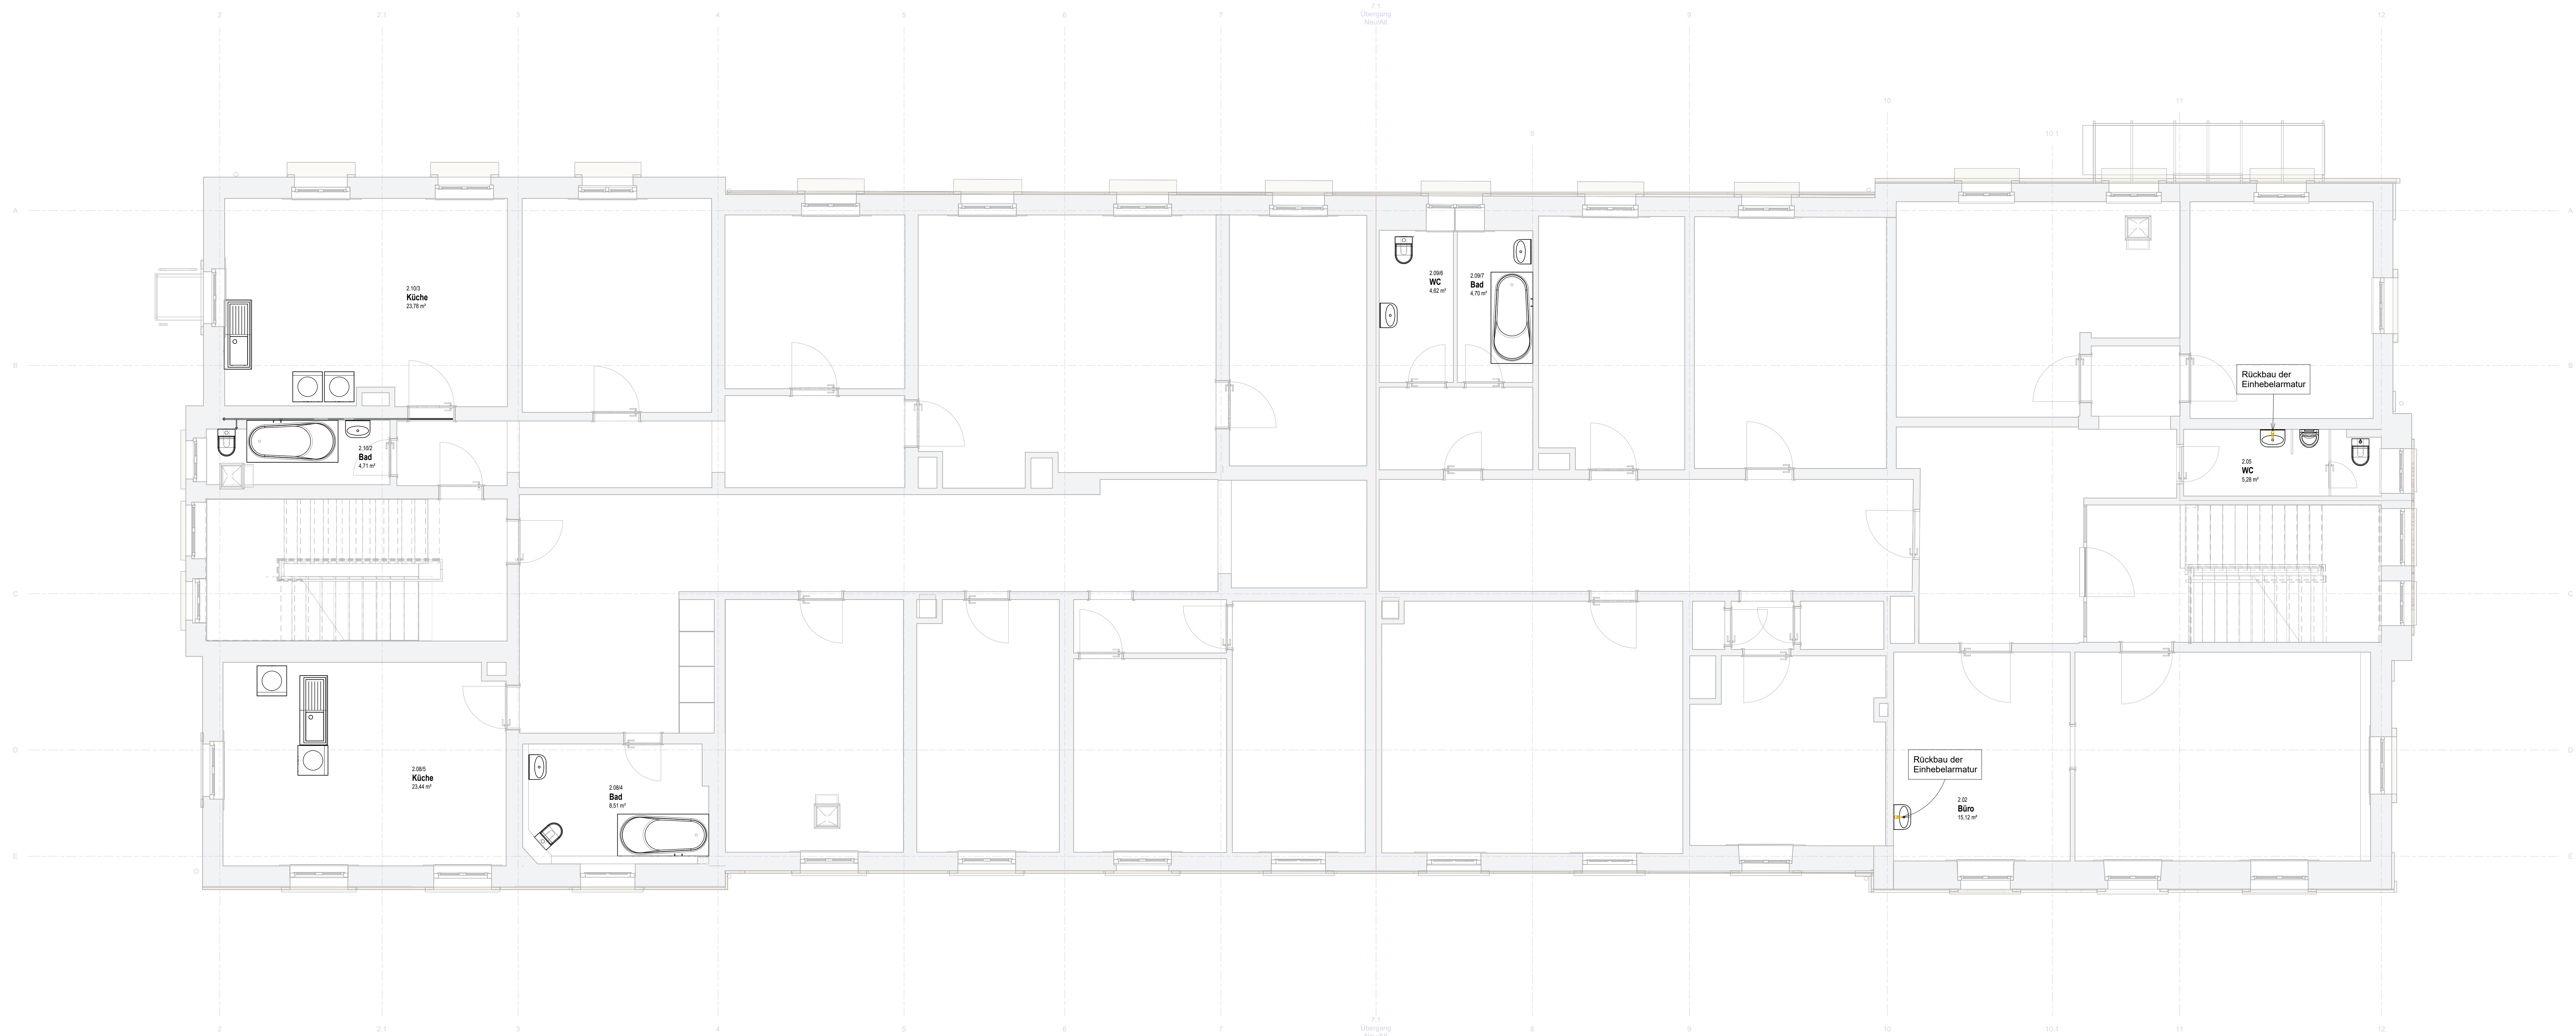

H_HLS_2G-OK FFB Abbruch
M.T. 10

- Legende**
- TWK Kaltwasser
 - SW Schmutzwasser
 - - - Abbruch
 - - - SW Schmutzwasser Abbruch
 - WC-UP-Element
 - WC
 - Handwaschbecken
 - Spüle
 - Dusche - Standard
 - Waschtisch-Einhebelarmatur
 - Wasserzähler
 - Absperventil
 - Frosts. Außenarm. Steckschl. DN15
 - Automatische Spülarmatur
 - KHS Hygienespülung, mit einem Anschluss
 - Abbruch / Bestand / Neubau

Rückbau aller nicht benötigten/durchströmten Installationen/Einrichtungen/Leitungen bis zum letzten durchströmten Abzweig.

Index / Art der Änderung		Datum	Name	Unterschrift
Bauherr		Bauherrenvertretung / Projektleitung		DB InfraGO
Bau technischer Prüfer gemäß VV BAU bzw. Planprüfer gemäß VV BAU-STE		Eisenbahn-Bundesamt (EBA)		
Reutlingen Hbf Sanierung des Empfangsgebäudes & ehemalige Expressguthalle (FABB3 Reutlingen und VM EG Reutlingen)				
Projekt-Nr. _____				
Übersicht				
Planungsphase	Entwurfsplanung	Strecke	Reutlingen - Inningen	Maßstab 1:50
Planbezeichnung/ Planinhalt	Sanitär 2. Obergeschoss Abbruch	Strecken-Nr.	4600	Bahnhofs-Nr. 5242
Planart/ SAP-PM-Equipmentnr.	Grundriss	Stations-km	34,7	Koordinatensystem
Plannummer	T101_401000_P15-123_PGR_E01_O2_002_..._F		Höhensystem	
Plansteller	Malländer Consult GmbH Malländerstraße 13 76133 Karlsruhe		Bauvorlagesberechtigter (BVB) gemäß VV BAU / VV BAU-STE Freigabe der Ausführungsunterlagen gemäß Freigabeform vom _____ Freigabe-Nr. _____	
I.A. Aleksandr Chizhov 12.08.2025 Name(Druckschrift)	gez. I.A. Chizhov 01.08.2025 Name(Druckchrift)	Unterschrift	Name(Druckchrift) Datum Unterschrift	
Projektverantwortlicher als Vertreter der Eisenbahnen des Bundes (EiB)		DB InfraGO	Plansteller (Gleichstellung) Plan genehmigt mit Freigabe-Nr. _____ des Bauvorlagesberechtigten vom _____	
Hall/Daten	Name(Druckchrift) Datum Unterschrift	Name(Druckchrift) Datum Unterschrift	Name(Druckchrift) Datum Unterschrift	
Die Übernähmung mit der Bauausführung wird bestätigt				
Auftragnehmer Bau	Name(Druckchrift) Datum Unterschrift		Bauüberwacher Bahn (BUB) gemäß VV BAU/VV BAU-STE Name(Druckchrift) Datum Unterschrift	
Die Übernahme der handverordneten Eintragungen in die CAD-Grundlage wird bestätigt:				
Auftragnehmer Bau	Name(Druckchrift) Datum Unterschrift		Bearbeitung CAD Name(Druckchrift) Datum Unterschrift	
Name(Druckchrift) Datum Unterschrift				