


Maßstab: 1:500 Lagesystem: UTM32
Blatt: 1 von 1 Höhensystem: DB-Ref

PunktNr.	Rechtswert	Hochwert	Höhe, OK Rohr
1209003	687918, 947	5780512, 889	44, 05
1209004	687892, 987	5780491, 532	44, 02
2509002	687921, 638	5780515, 033	44, 15
2509003	687924, 264	5780517, 413	44, 20
2509004	687925, 585	5780520, 932	44, 22
2509005	687926, 000	5780522, 529	44, 26
910101	687939, 803	5780524, 994	41, 41
910102	687938, 614	5780524, 209	41, 38
910103	687937, 109	5780523, 852	41, 34
910109	687892, 216	5780490, 452	43, 96
910110	687890, 975	5780488, 640	43, 88
910111	687890, 575	5780487, 433	43, 92
910112	687890, 387	5780486, 293	43, 92
910113	687890, 199	5780485, 473	43, 91
910114	687888, 663	5780483, 714	43, 93

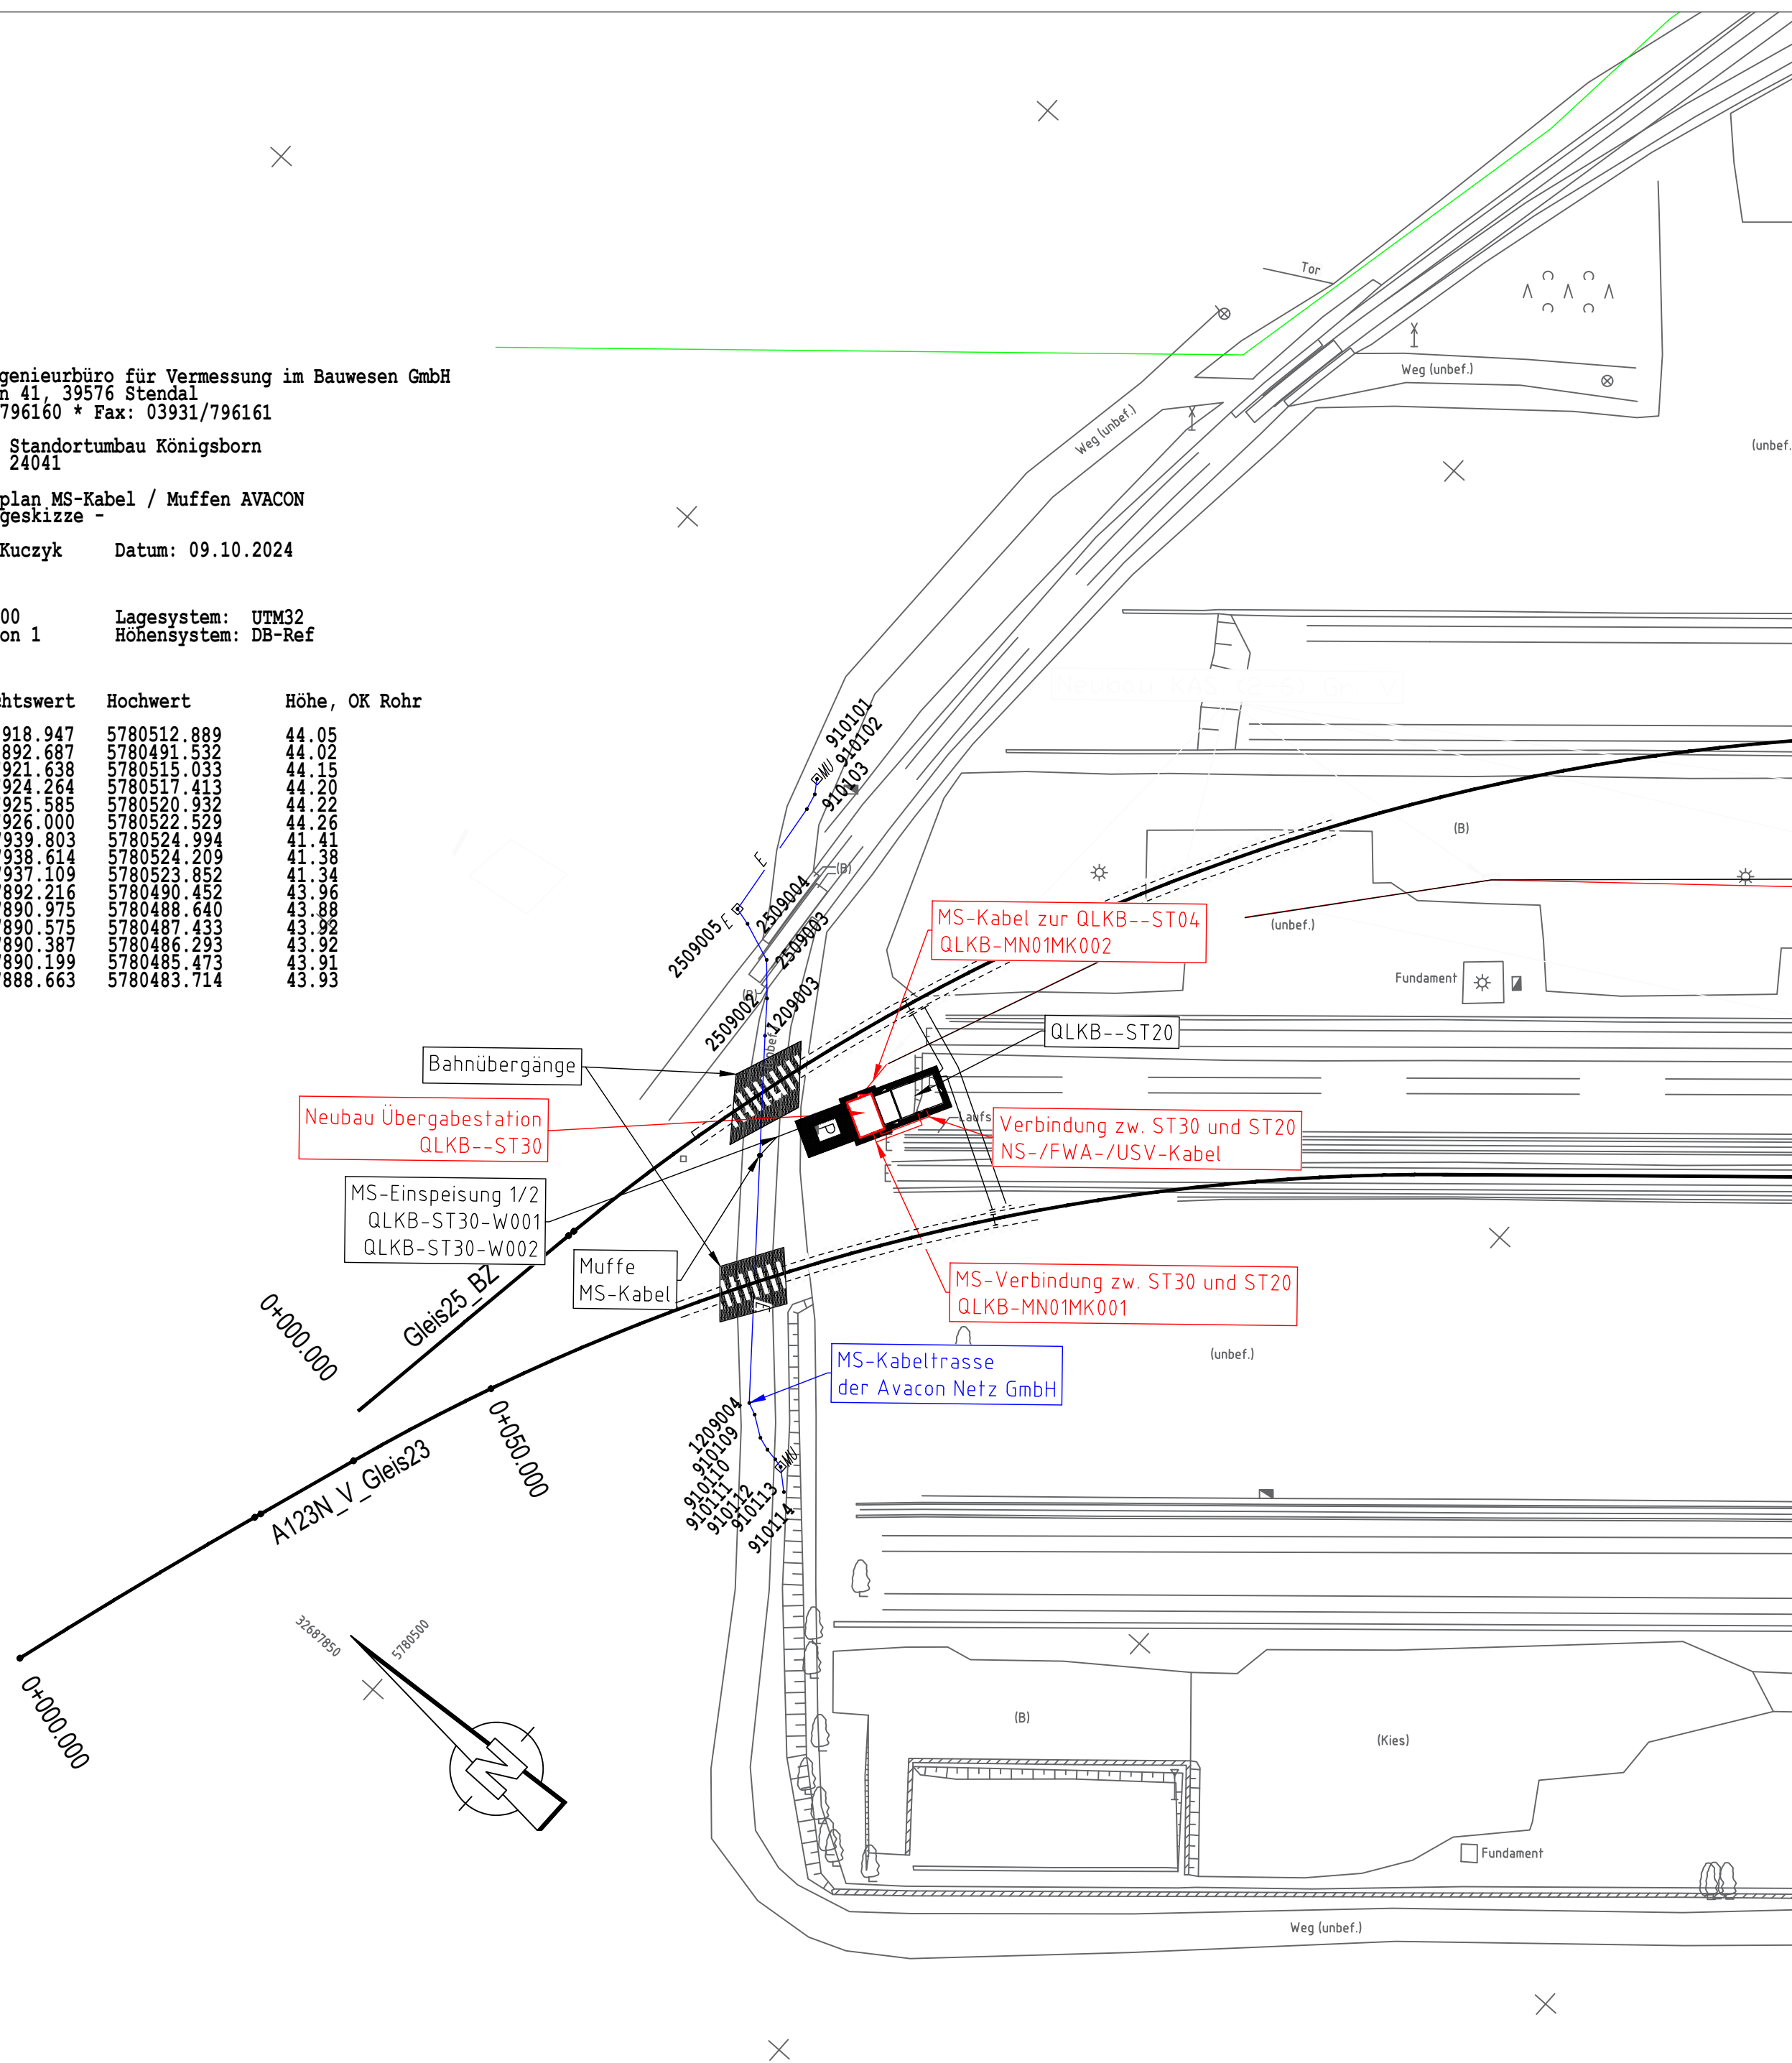

Legende


— Neubau

— Bestand/tanqierende Planung ST20

Index:	Änderungen bzw. Ergänzungen	Name:	Datum:

Prüfvermerke

die Übereinstimmung der Zeichnung mit der Ausführung bestätigt: für den Auftragnehmer: Ört., Datum, Name in Druckbuchstaben, Unterschrift für die DB ... Ört., Datum, Name in Druckbuchstaben, Unterschrift Interoperabilität geprüft (benannte Stelle), Name Ört., Datum, Name in Druckbuchstaben, Unterschrift Qualitätssicherung Ört., Datum, Name in Druckbuchstaben, Unterschrift Eisenbahn-Bundesamt	Freigabe zur Prüfung Ört., Datum, Name in Druckbuchstaben, Unterschrift Prüfingenieur
gleichgestellt mit Prüfexemplaren	Freigabe der Ausführungsunterlagen ☐ mit Regelungen durch den BVB Freigabe-Nr.: Ört., Datum, Name in Druckbuchstaben, Unterschrift (BVB) Genehmigung zur Bauausführung
Ört., Datum, Name in Druckbuchstaben, Unterschrift Bauherr:  Projektleitung:  Bahnbau Gruppe DB Bahnbau Gruppe GmbH Standortmanagement I.BFS Ernst-Kamieth-Str. 16 06112 Halle (Saale) Bahnbau Gruppe DB Bahnbau Gruppe GmbH Projekte Inland I.BVG 1 Am Studio 1A 12489 Berlin Ört., Datum, Unterschrift	Ört., Datum, Name in Druckbuchstaben, Unterschrift Auftragnehmer (AN): Planung:  Westeresch 25 26899 Rhede (Ems) 04964 9090951 info@planegut.de Rhede, 03.09.2025, gez. N. Bekker Ört., Datum, Unterschrift

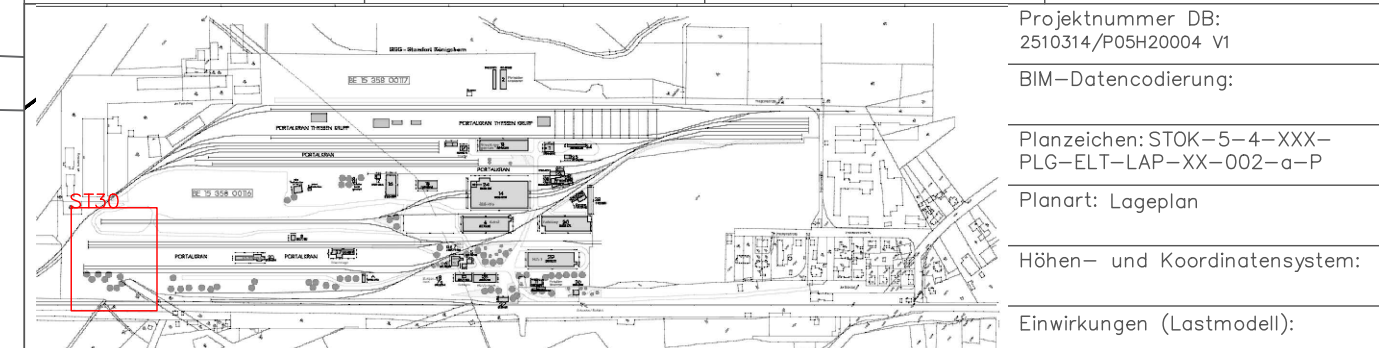

Bauwerksnummer: * • *										BW-Kennziffer:					Barcodenummer:					Entwurfsgeschwindigkeit:					
Strecke: 6410					Streckenabschnitt: Biederitz – Trebnitz															Kilometer: 3,2 – 4,1					
					Erstellt 09.2025			vom Dorff			Standortumbau Königsborn QLKB--ST30														
Maßstab: 1:500					Geprüft 09.2025			Bekker																	
Freigegeben					09.2025			Bekker																	
Projektbasispunkt X: 32.688.400,000 Y: 5.780.100,000					Datum			Name																	
					Anlage: ST30			Planbezeichnung: Lageplan																	
S T O K - 5 - 4 - X X X - P L G - E L T - L A P - X X - 0 0 2 - a - P																									
Projektkürzel					Lph.		Teilproj.		Unterkategorie		Ersteller			Gewerk		Planart		Ebene		Lfd. Nr.		Index		Sta	