

**LEGENDE**

**GEWERKE:**  
S = Sanitär  
H = Heizung  
L = Lüftung  
K = Kälte  
E = Elektro

**BAUTEILE:**  
Deckendurchbruch  
Wanddurchbruch  
Bodenschlitz  
Bodendurchbruch  
Abbruch  
FD = Fundamentdurchbruch  
FA = Fundamentausparung  
FS = Fundamentschlitz  
WD = Wanddurchbruch  
WA = Wandausparung  
WS = Wandschlitz senkrecht  
WW = Wandschlitz waagrecht  
DD = Deckendurchbruch

**LAGE:**  
OK Fertigbau  
UK Fertigbau  
OK Rohbau  
UK Rohbau  
SPR Deckensprung fertig  
UK Unterkannte  
VK Vorderkannte  
OK Oberkannte  
OKR = Oberkannte roh  
OKF = Oberkannte fertig  
BRH = Brüstungshöhe  
LH = Lichte Höhe  
RD = Rohdecke  
FFB = Fertigflusboden  
RFB = Fertigflusboden  
AD = abgehängte Decke  
STG = Steigung

**BAUSTOFFE:**  
Holzkonstruktion  
Mineralfülle  
XPS/EPS  
Schaumglas  
Stahlbeton  
Mauerwerk  
Betonfertigteil  
Trockenbau

Sämtliche Maße sind vom Unternehmenden eigenverantwortlich am Bau zu prüfen.

Alle Werkpläne sind nur in Verbindung mit den gültigen Schal- und Bewehrungsplänen der Tragwerksplanung sowie den Durchbruchplänen der Fachplanung gültig und/oder den ergänzenden Angaben.

Der Abbruch von Bauteilen ist gemäß den Angaben der Tragwerksplanung zum Arbeitsablauf zu erfolgen.


Dehnungsfugen sind nach Angabe Tragwerksplanung auszuführen.

Das ausführende Unternehmen ist verpflichtet, den/die Auftraggeber/in auf etwaige Unstimmigkeiten der Ausführungsunterlagen hinzuweisen (VOB, § 3.3).

Alle Höhenkoten beziehen sich auf die Höhenlage ±0.00.

Türhöhen beziehen sich auf die Oberkante Fertigfußboden.

Öffnungsmaße Türen von OK FFB bis UKR Surz.

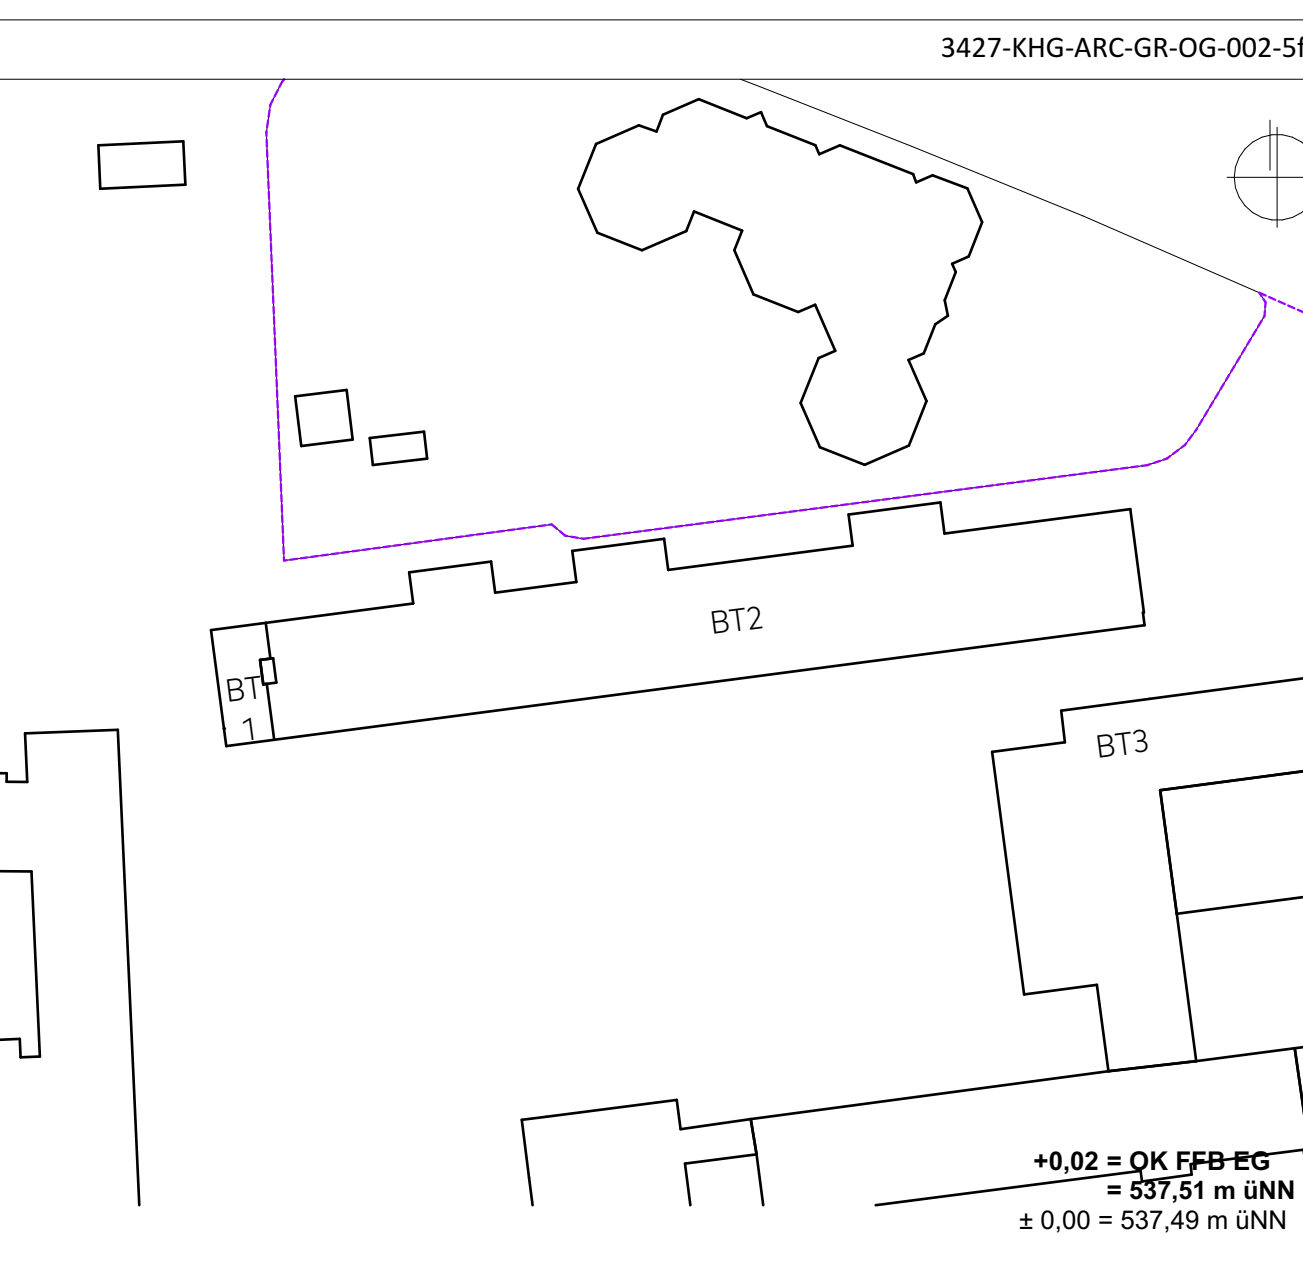

**BAUHERR & BAUVORHABEN**  
Vertreten durch:  
Gemeinde Gräfelfing, Abteilung 5  
Rufmattallee 2  
82166 Gräfelfing  
DETAIL S  
Kurt-Huber-Gymnasium Gräfelfing  
Adalbert-Silber-Platz 2  
82166 Gräfelfing

**3427 Grundrisse**  
Grundriss OG-02  
Projekt Nummer: 3427  
Planungsphase: LPH 5  
Planungsstand: WP 02  
Maßstab: 1:50  
Plannummer: 3427-KHG-ARC-GR-OG-002-5109-  
INDEX

**Blattgröße:**  
Plandatum: 02.10.2025  
Druckdatum: 16.12.2025 15:00  
Bearbeiterin: MO, IS, TB  
1400x900 mm