


Gelände Gesamt		
Name	Abtrag [m³]	Auftrag [m³]
Pumpensumpf-Aushub	526,489	0
Technik-Aushub	7648,581	0
Technik-Grube-Aushub	563,16	0
Technik-Aushub	11,781	0
Objekt-Aushub	823,854	0
Objekt 1-Aushub	38,981	0
Summe	9612,847	0

LEGENDE:

- Verlauf Baugrube
- Neue SW Leitung
- Gelände vorhanden
- Gepflanter Geländeverlauf siehe Planung Gala
- Flurstück/Grundstücksgrenze
- OK Kies unter der Bodenplatte
- Hohe Sohle (Grube)
- Kies
- Arbeitsraumverfüllung (tragfähig)
- Arbeitsraumverfüllung durch Erdbau mit vorh. Material
- Arbeitsraumverfüllung siehe Planung Gala

ÜBERSICHTSPLAN

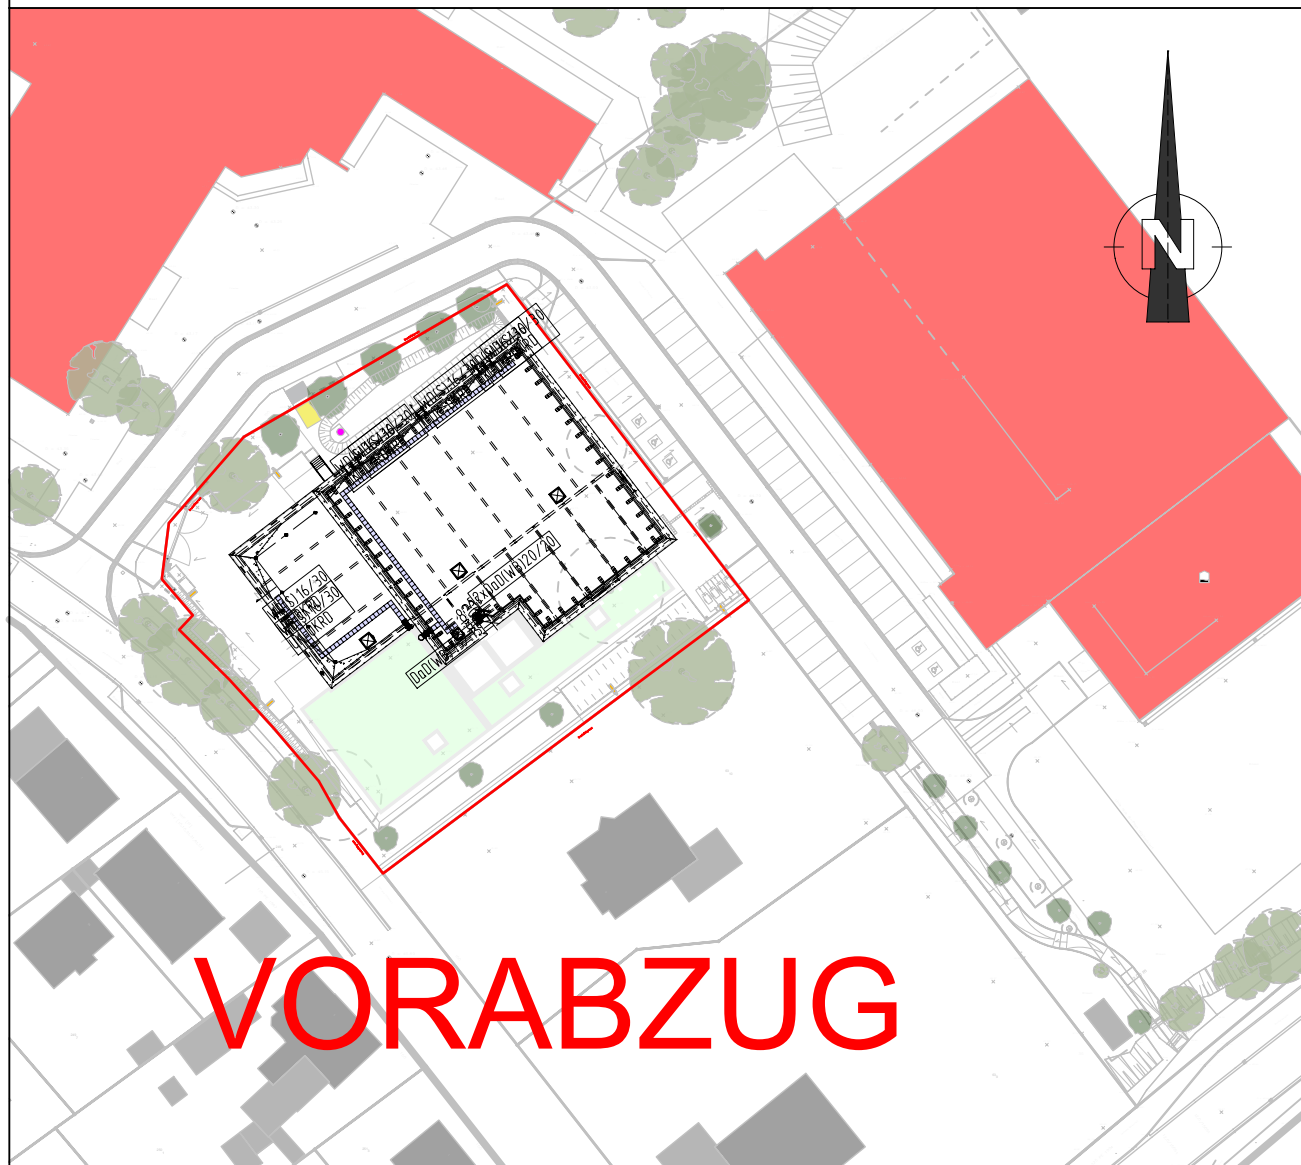

PROJEKT
Neubau eines Hallenbades in der Stadt Lohne
An der Kirchenzeile 6
49393 Lohne

STADT LÖHNE
Vogelstraße 26
49393 Lohne

ARCHITEKT
KRIEGER
ARCHITECTEN I INGENIEURE

ZEICHNUNG
AUSHUBPLAN
GRUNDRISS: SCHNITTE

PROJEKTNUMMER
2024-916

ERSTELLDATUM
17.04.2025

PROJEKTLEITUNG
Jochen Batz

GEZEICHNET
WJL

MASSSTAB
1:100

INDEX
V1

ZEICHNUNGSNR.
Ü 5

PROJ.Datum: 16.12.2025